


COMUNE DI FOLIGNANO  
(PROVINCIA DI ASCOLI PICENO)



REALIZZAZIONE DI MODULI SCOLASTICI  
PER SCUOLA INFANZIA  
FOLIGNANO CAPOLUOGO - FINANZIAMENTO MIUR


PROGETTO DI FATTIBILITA' TECNICO ECONOMICA

TAV. 3	PLANIMETRIA LOTTO PIANTA PIANO TERRA SCUOLA DELL'INFANZIA
UBICAZIONE	VIA VIE VECCHIE - CAPOLUOGO - FOLIGNANO ( AP)
	DATA : Gennaio 2018
UTC DI PROGETTAZIONE	
Arch. Elisa Scalabroni ( capogruppo ) Ing. Jessica Ionni Arch. Marco Marozzi	
UTC DI DIREZIONE LAVORI	
Arch. Elisa Scalabroni ( capogruppo ) Ing. Jessica Ionni Arch. Marco Marozzi	
RUP	
Arch. Francesca Romana Mancini	

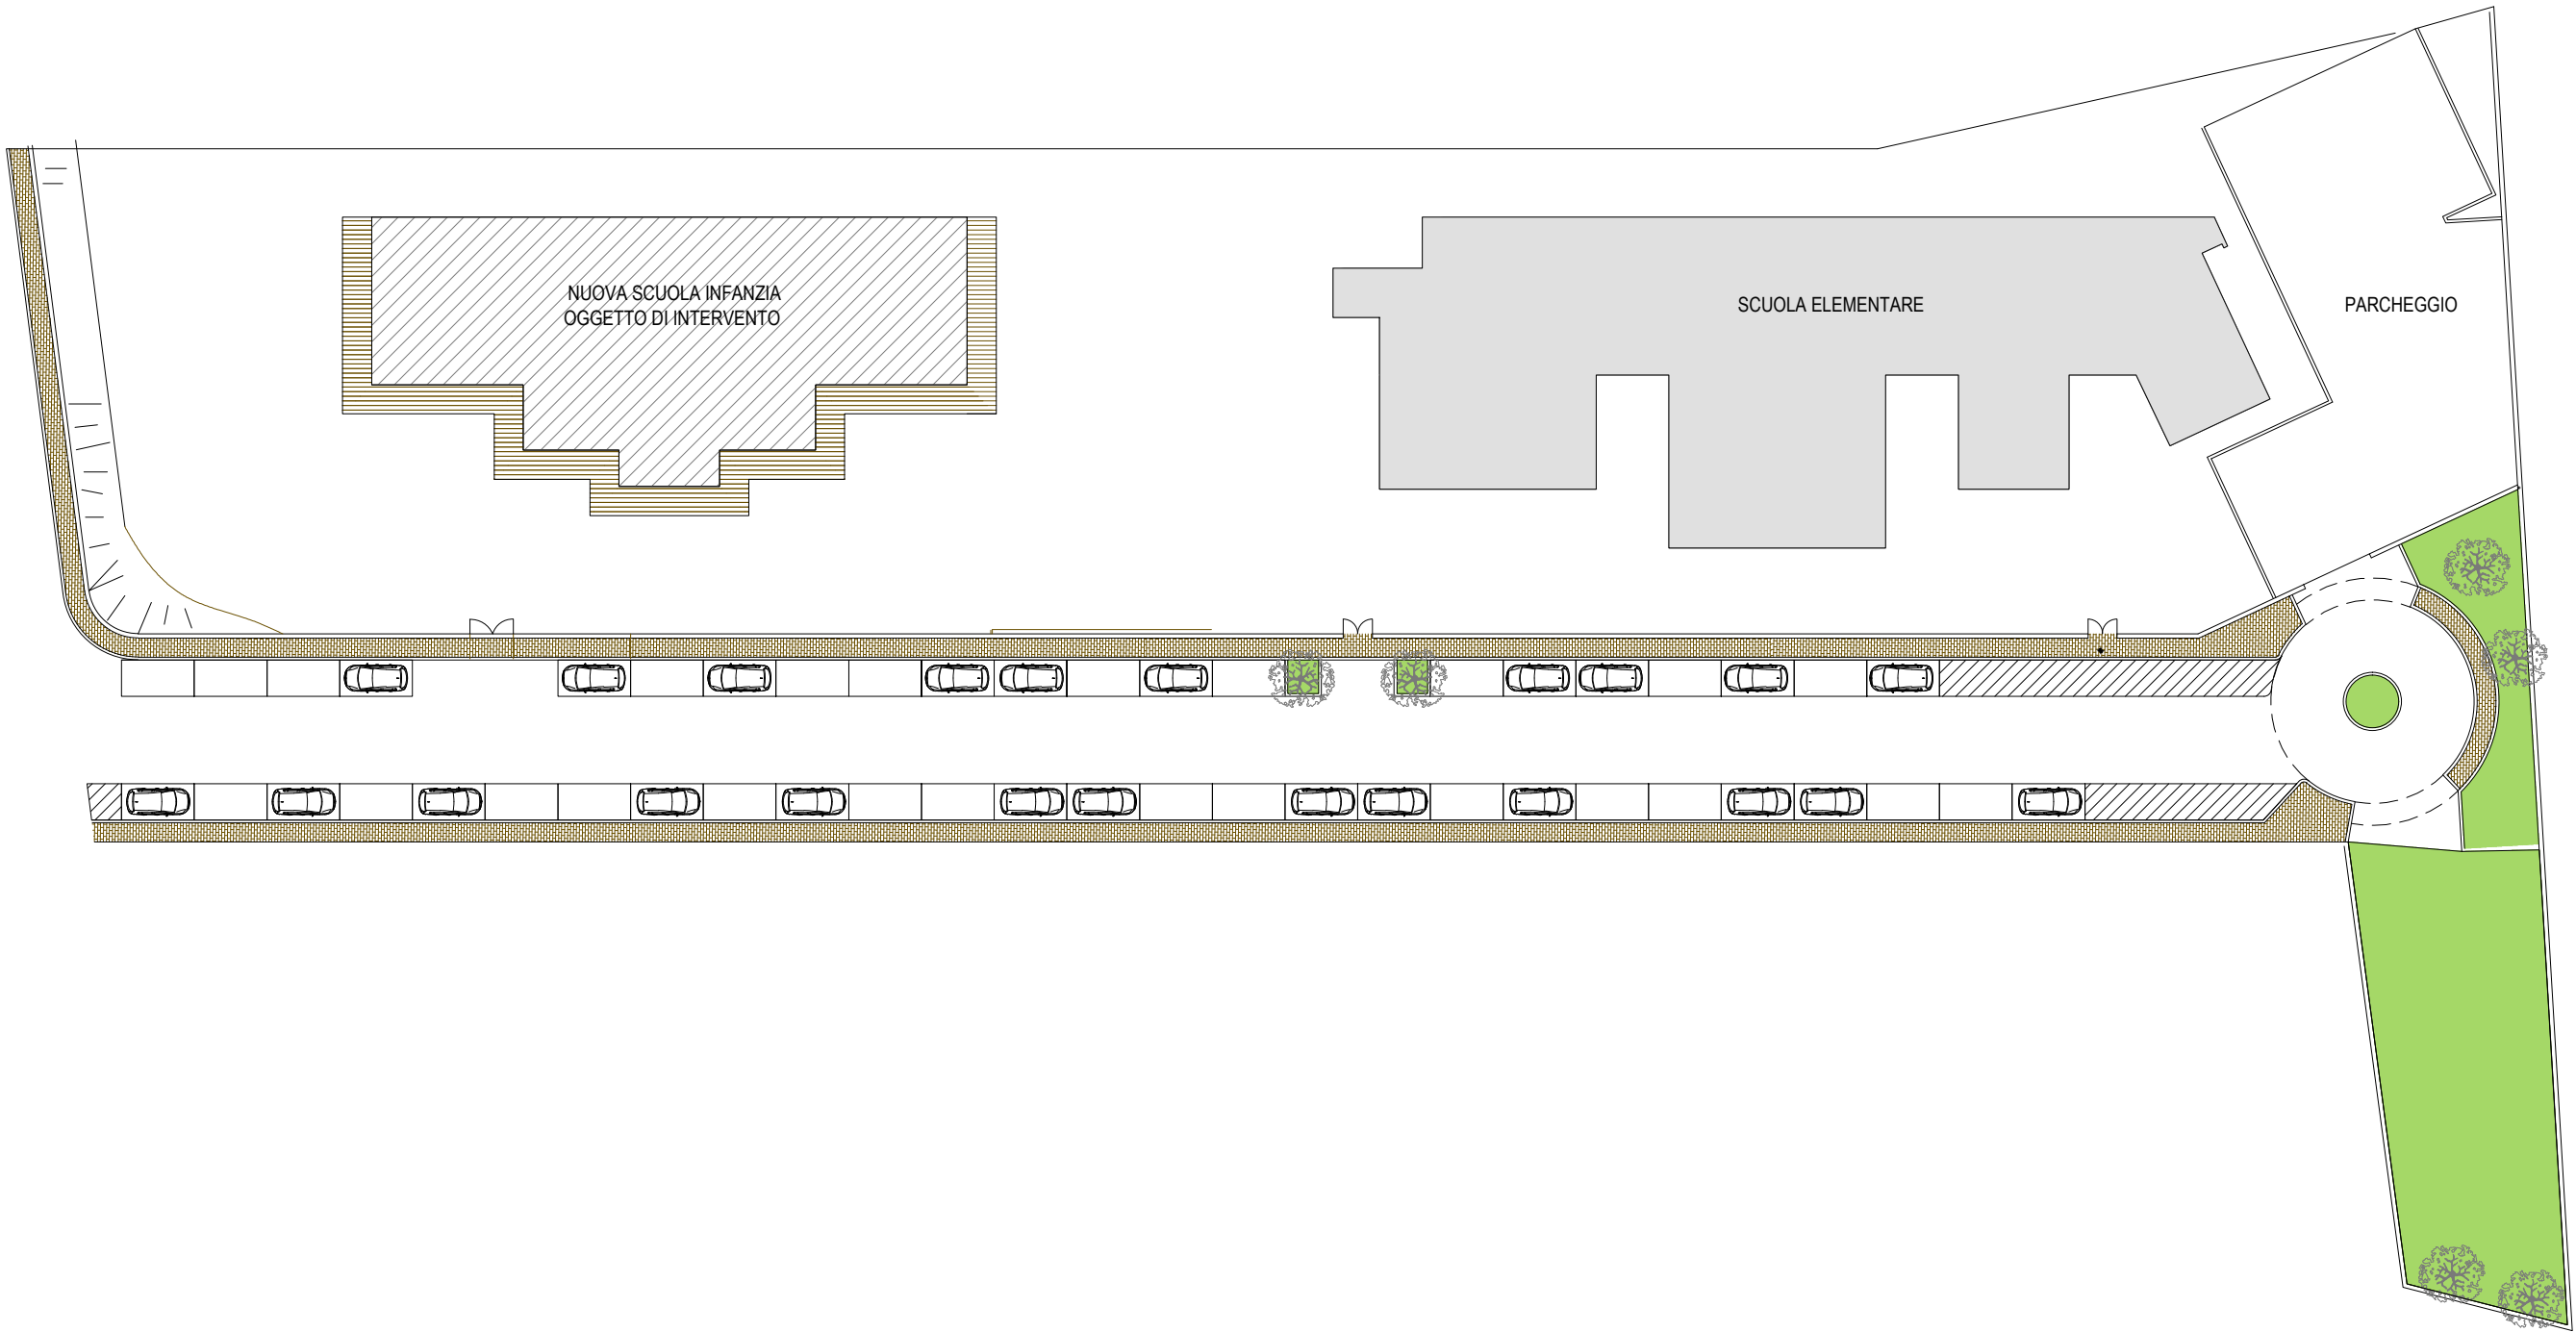

PLANIMETRIA LOTTO

scala 1:500

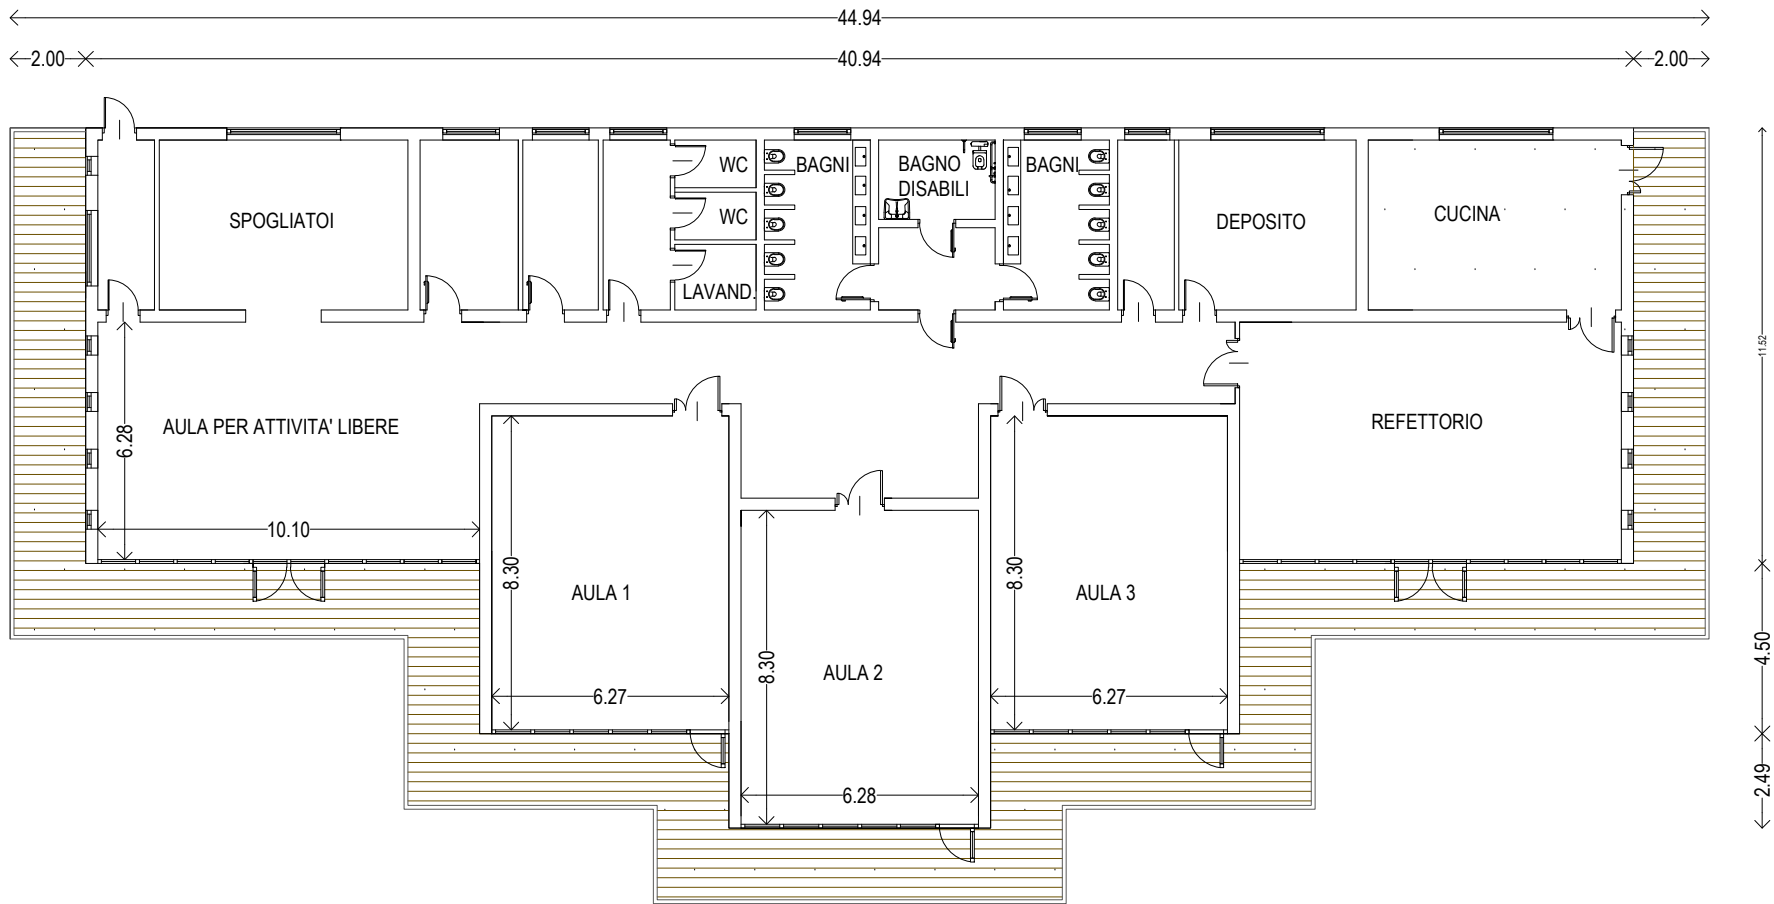

PIANTA PIANO TERRA

scala 1:200