




PIANTA PIANO SEMINTERRATO

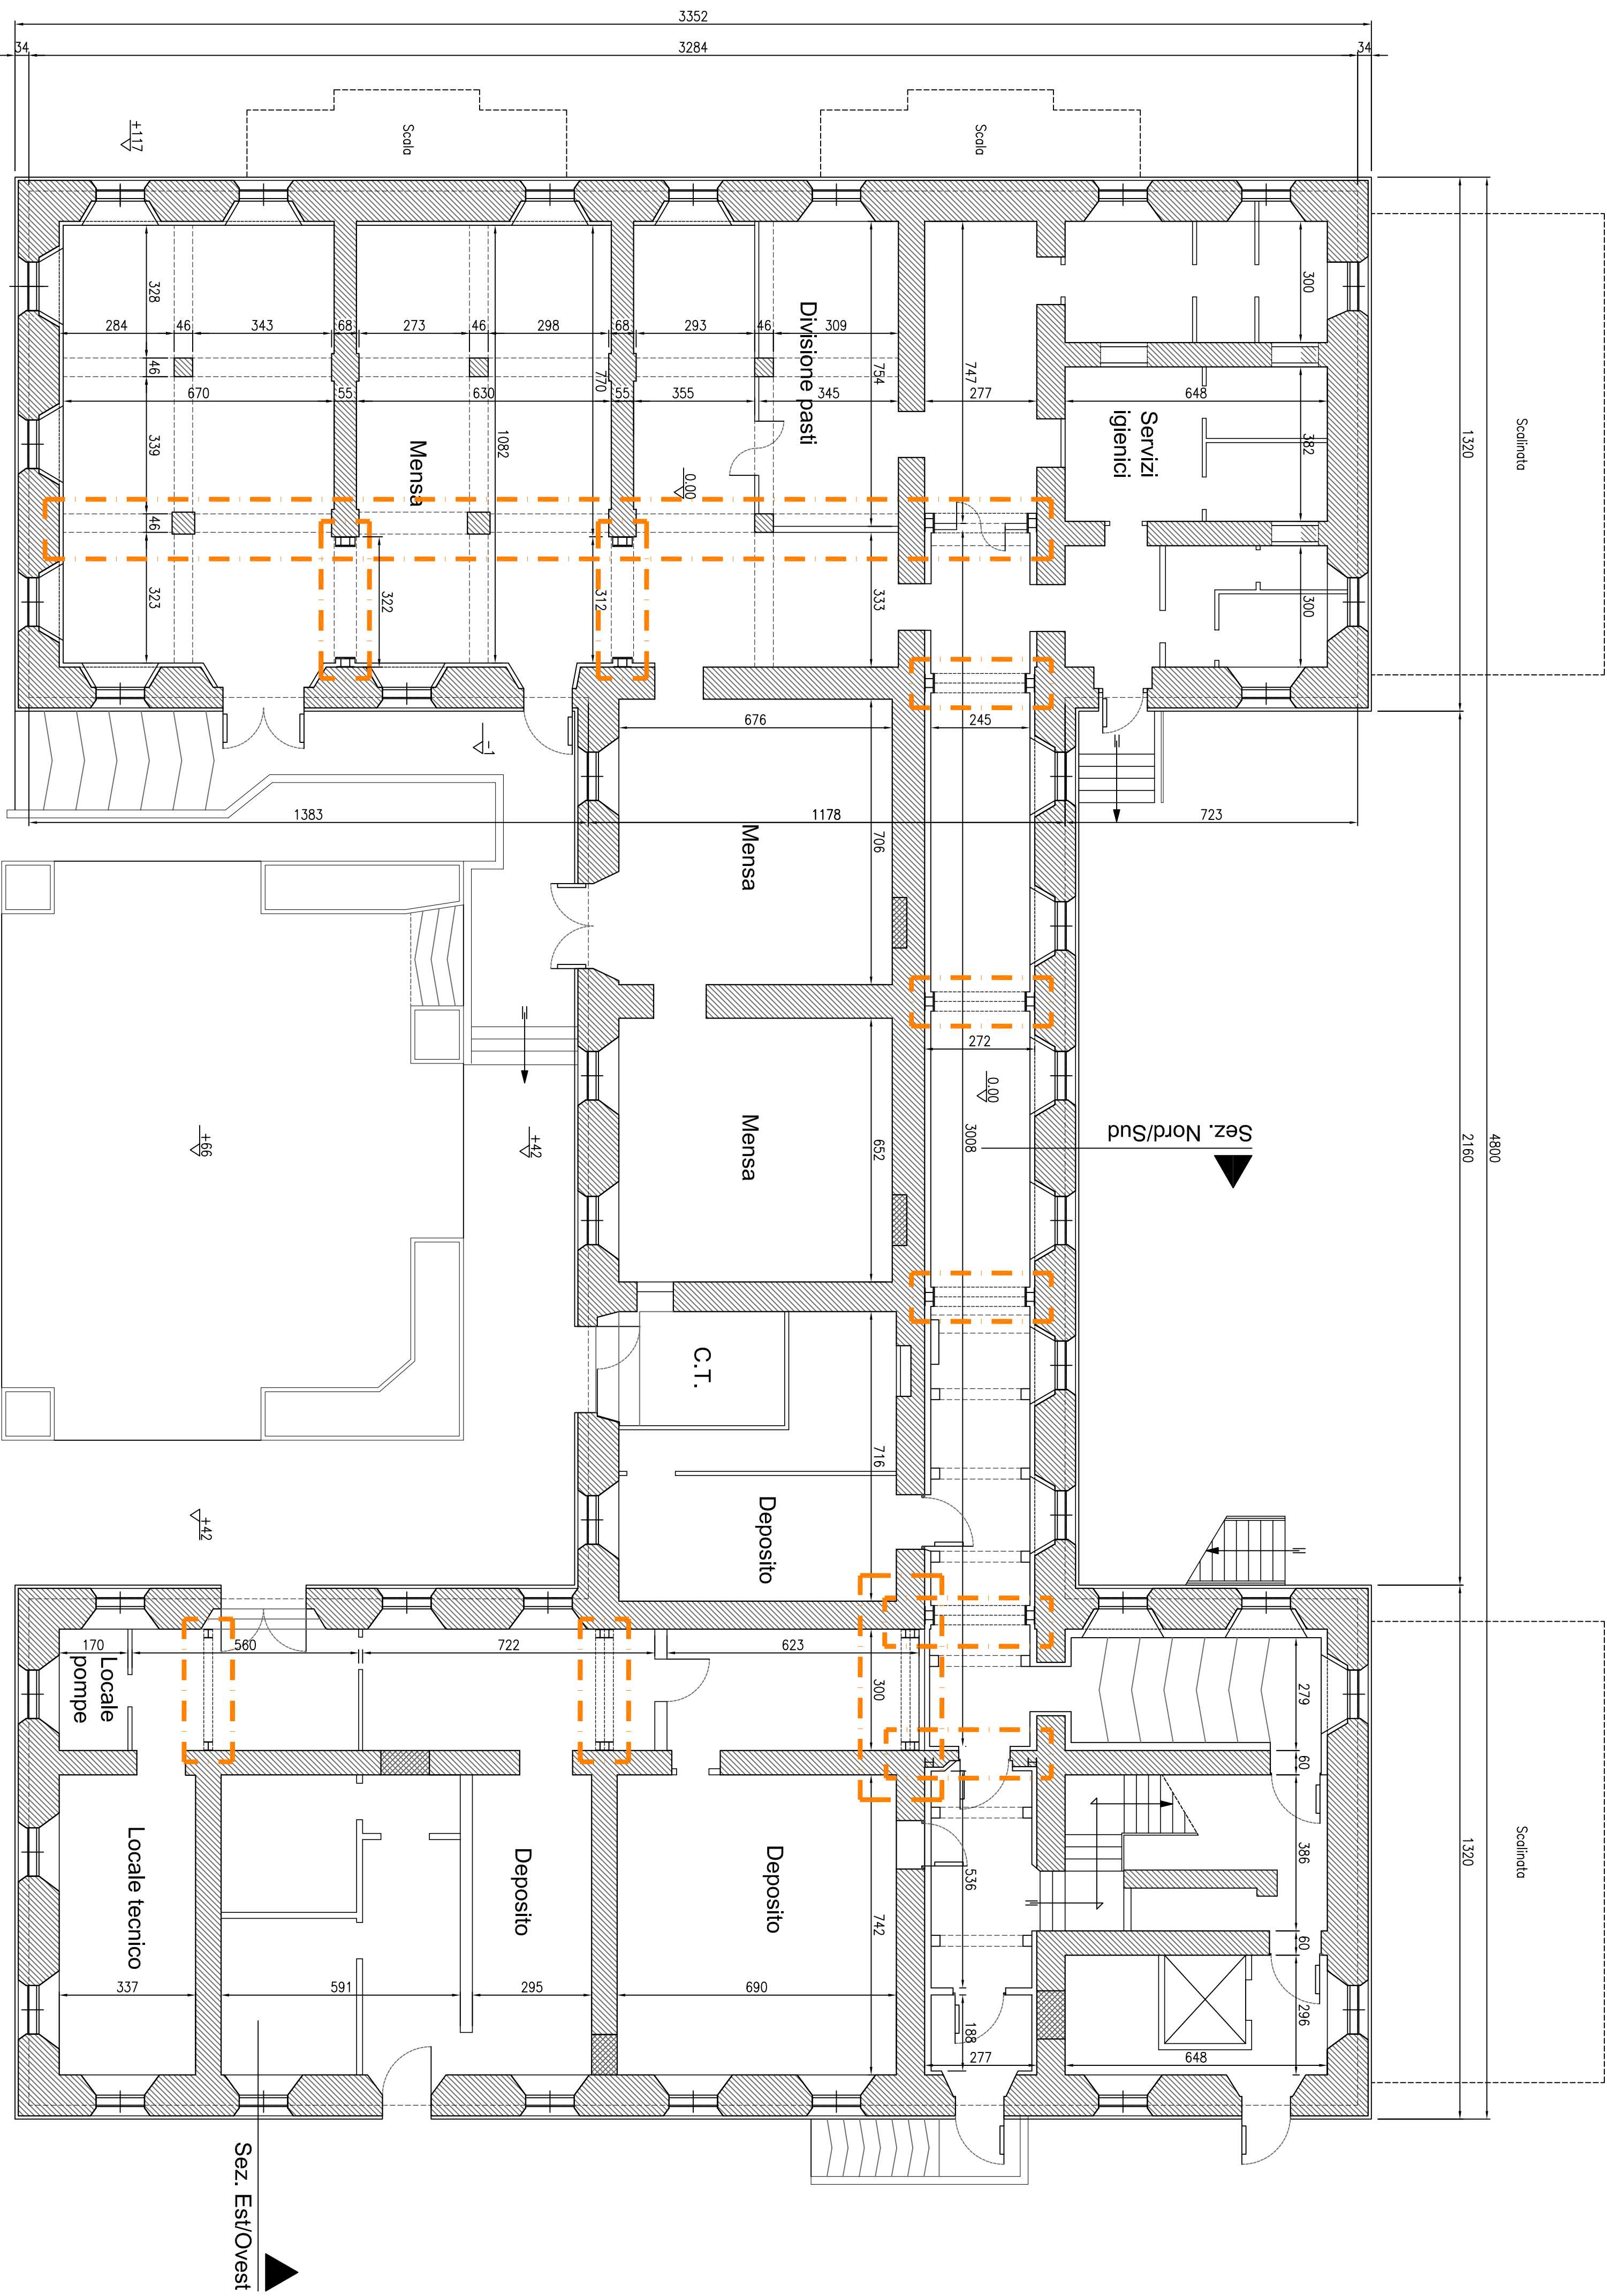


PIANTA PIANO TERRA

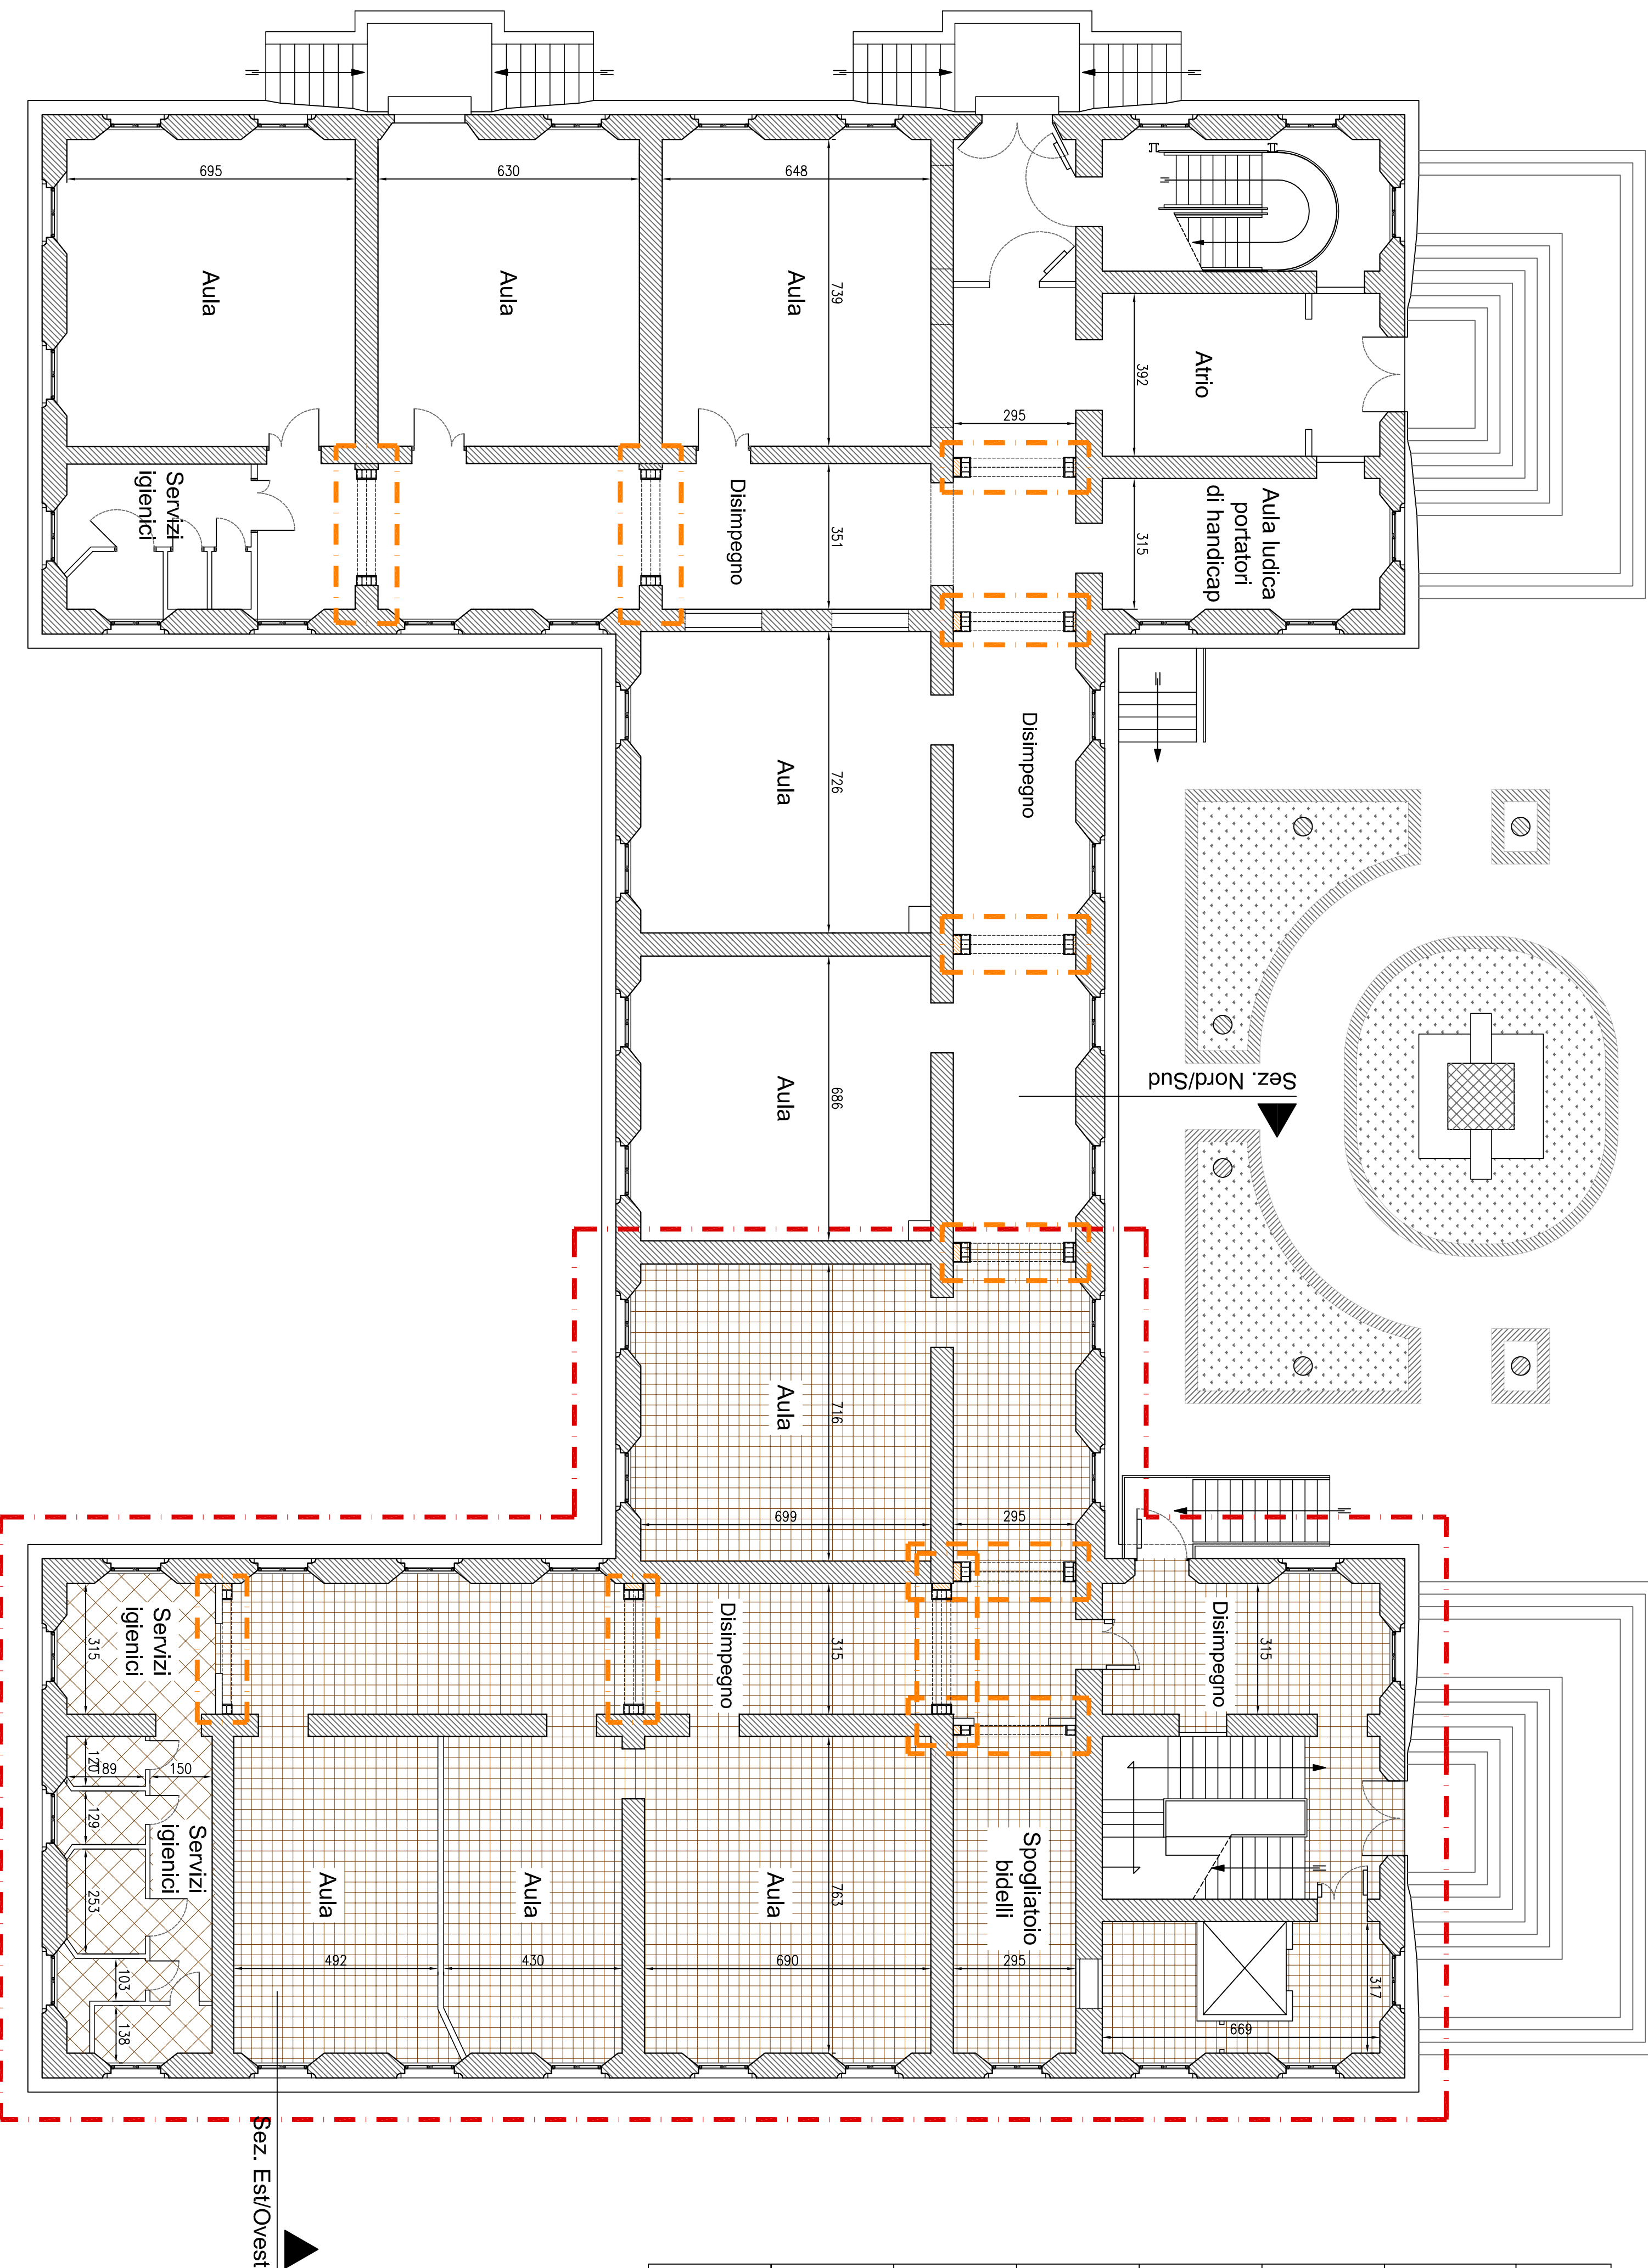



LEGENDA	
RETINI	INTERVENTO
	Ritacimento solai
	Consolidamento solai
	Inserimento di telai metallici di rinforzo strutturale
	Riutilizzo della pavimentazione esistente
	Nuova pavimentazione in gomma
	Nuova pavimentazione in gres porcellanato
	Ricostruzione di muratura portante

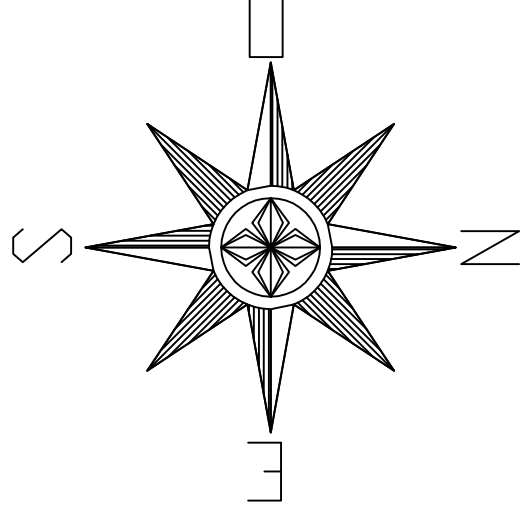

PIANTA PIANO PRIMO

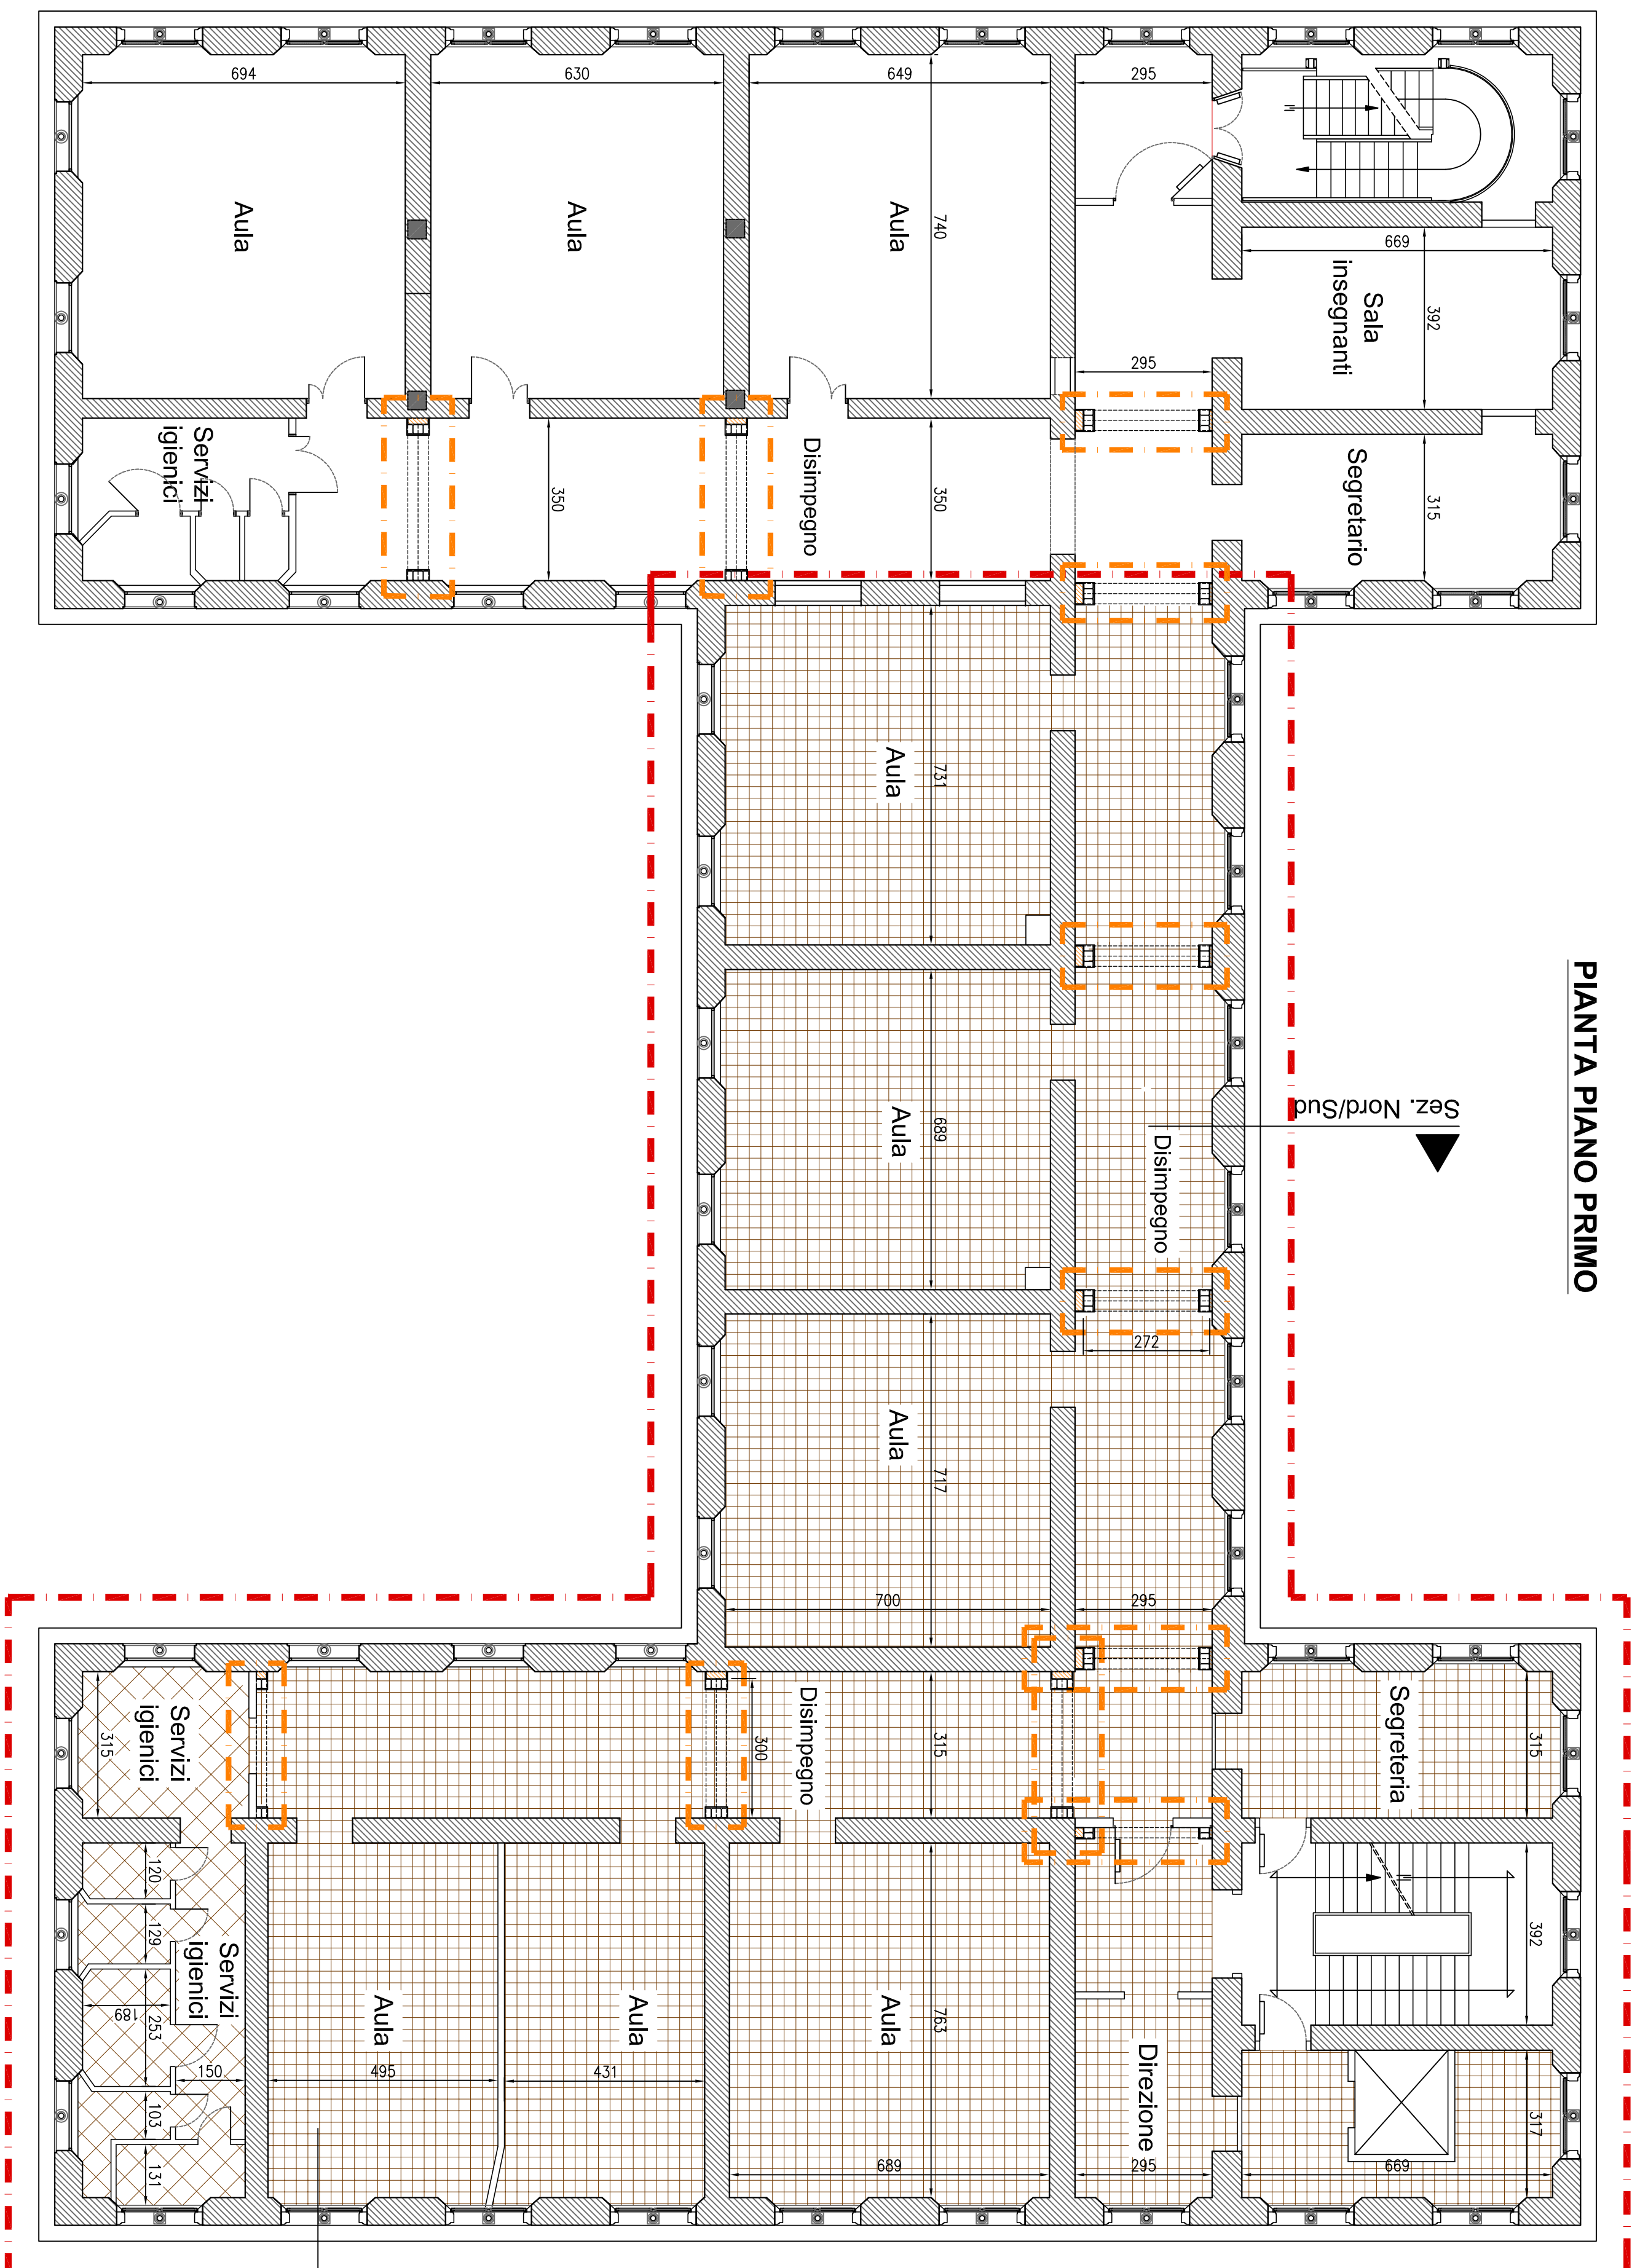

PIANTA PIANO SECONDO

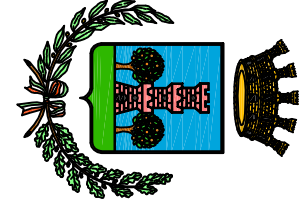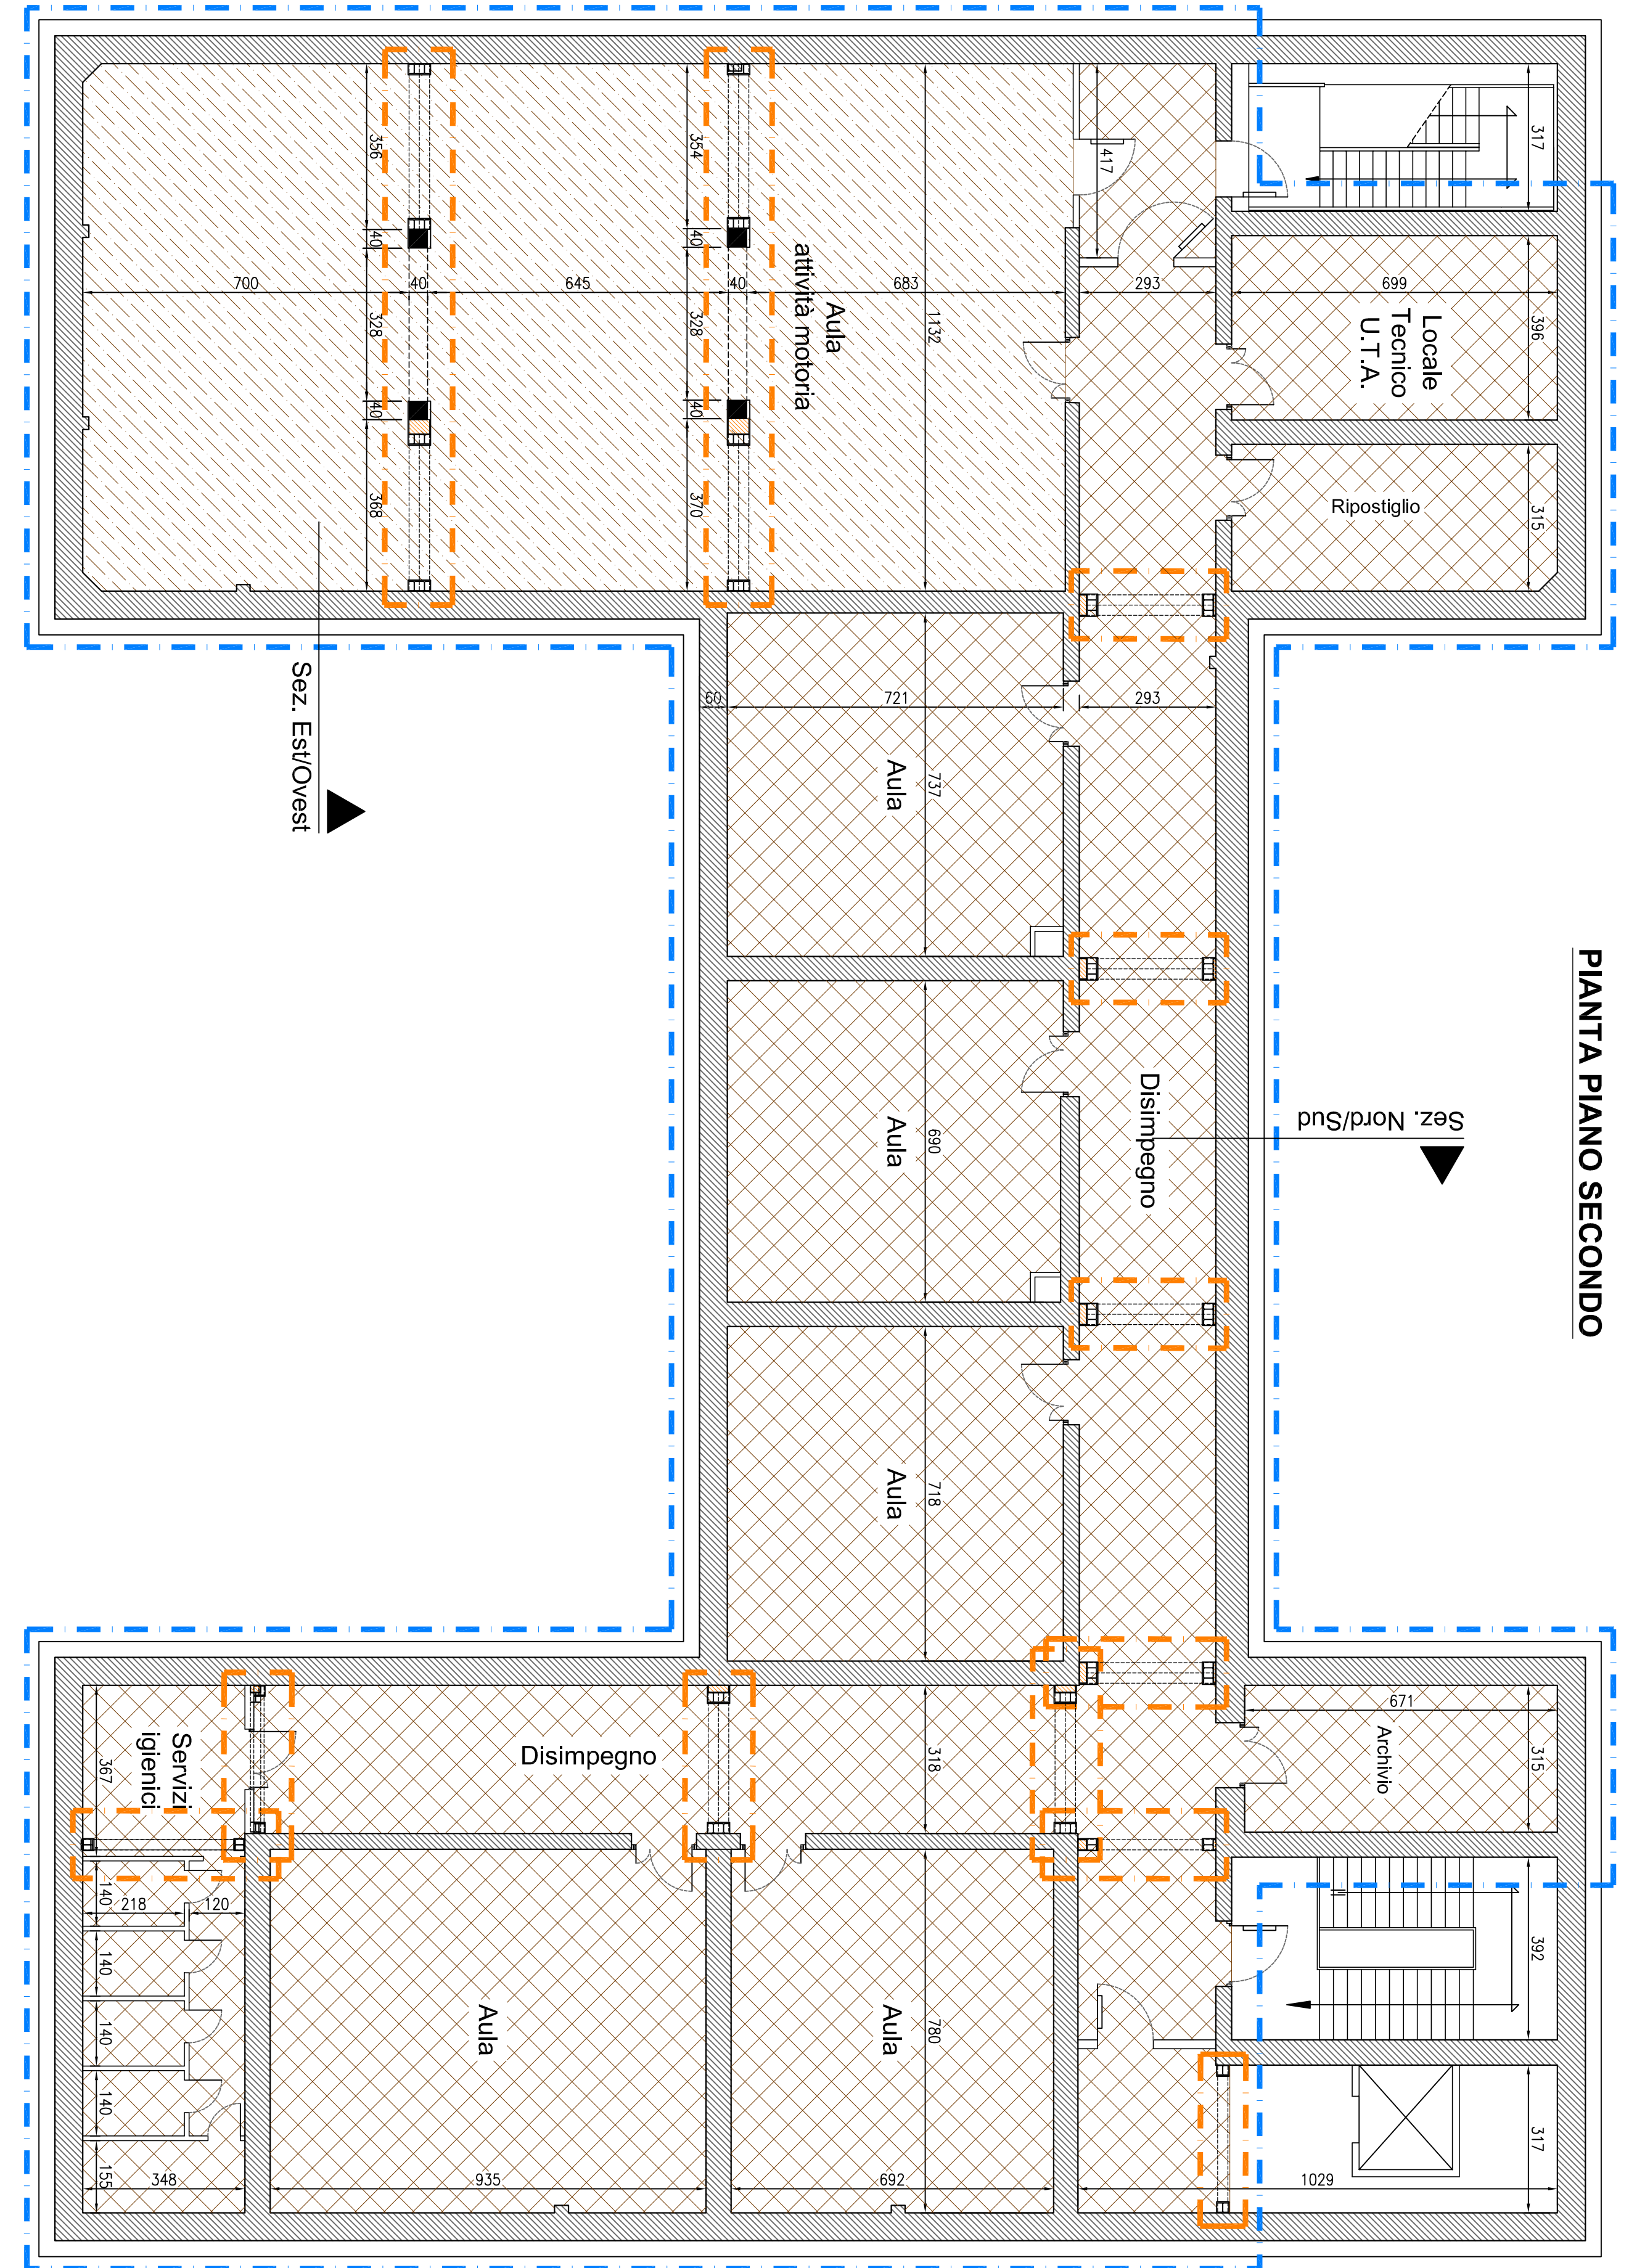

CITTA' DI GROTTAMARE

(Provincia di Ascoli Piceno)

Via Michelotti, 69 - Tel. 0735 739218 - comune.grottamare.provincia@comune.it  
Area Gestione del Patrimonio - Responsabile Arch. Liliana Ruffini

MESSA IN SICUREZZA CONTROLLO IL RISCHIO SISMICO:  
RIFACIMENTO SOLAI SCUOLA "G. SPERANZA"

Progetto Definitivo - Esecutivo

Stato di Progetto

PROGETTO ARCHITETTONICO      Tav. 3.a  
Stato modificato - Pianta

NOVEMBRE 2019

Scala 1:100

Responsabile del progetto  
Arch. Bernardino Novelli

Responsabile del Procedimento  
Arch. Liliana Ruffini

Collaboratori:

Geom. Sante Cocci  
Geom. Stefania Pulcini  
Geom. Rosa Benassati