

COMUNE DI FOLIGNANO  
(PROVINCIA DI ASCOLI PICENO)



AMPLIAMENTO CIVICO CIMITERO  
REALIZZAZIONE BLOCCO 4  
PROGETTO ESECUTIVO



TAV.16

IMPIANTO ELETTRICO

Scala  
1:50

DATA : Novembre 2017

UTC DI PROGETTAZIONE






Ing. Jessica Ionni  
Arch. Elisa Scalabrini  
Arch. Marco Marozzi

PROGETTISTA STRUTTURE C.A.

Ing. Romeo Mariani

RUP

Geom. Enrico Massi

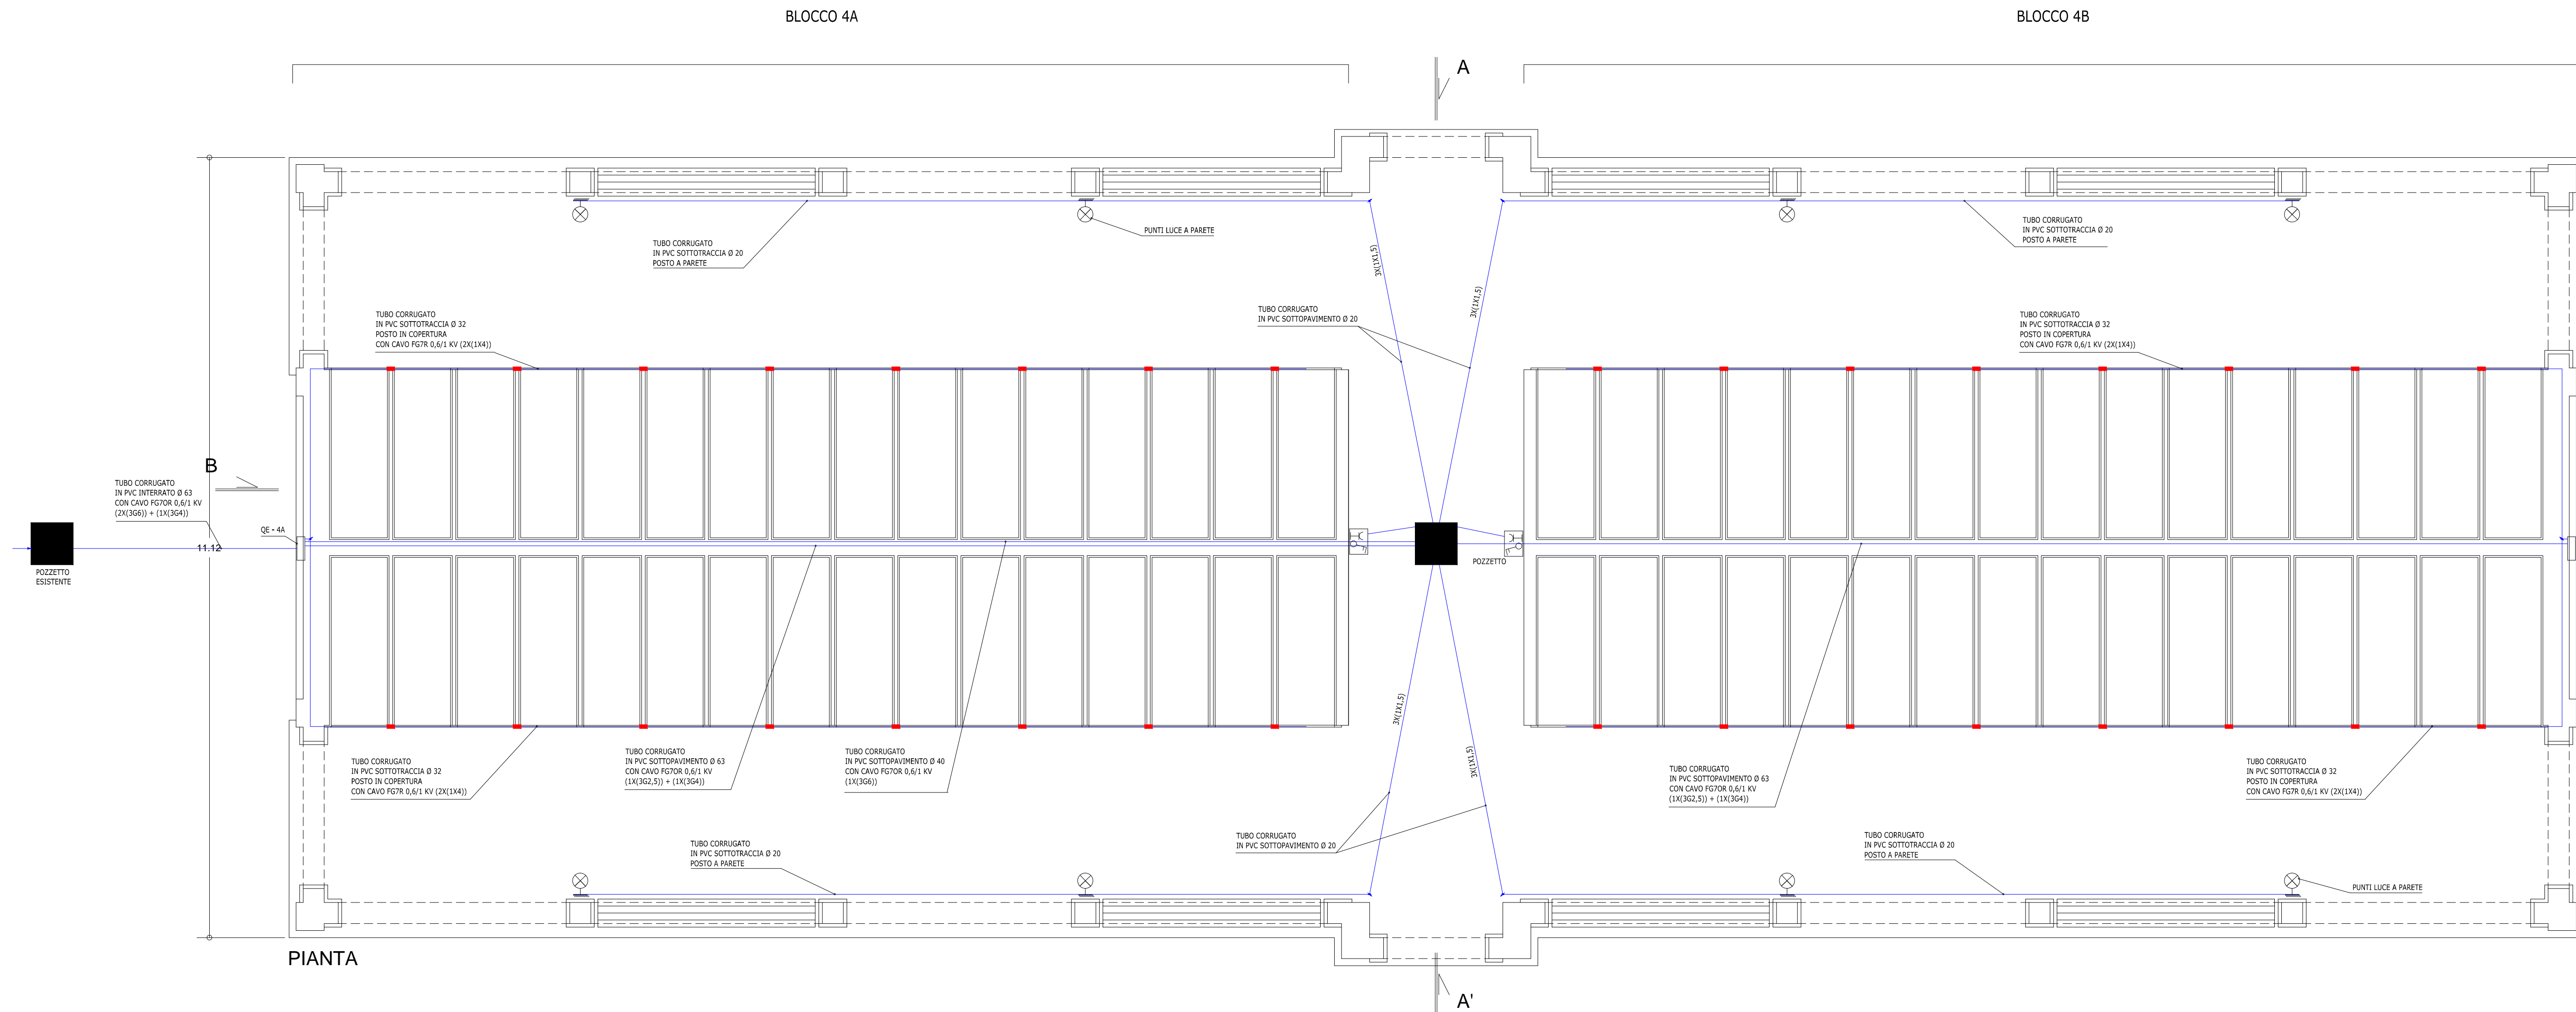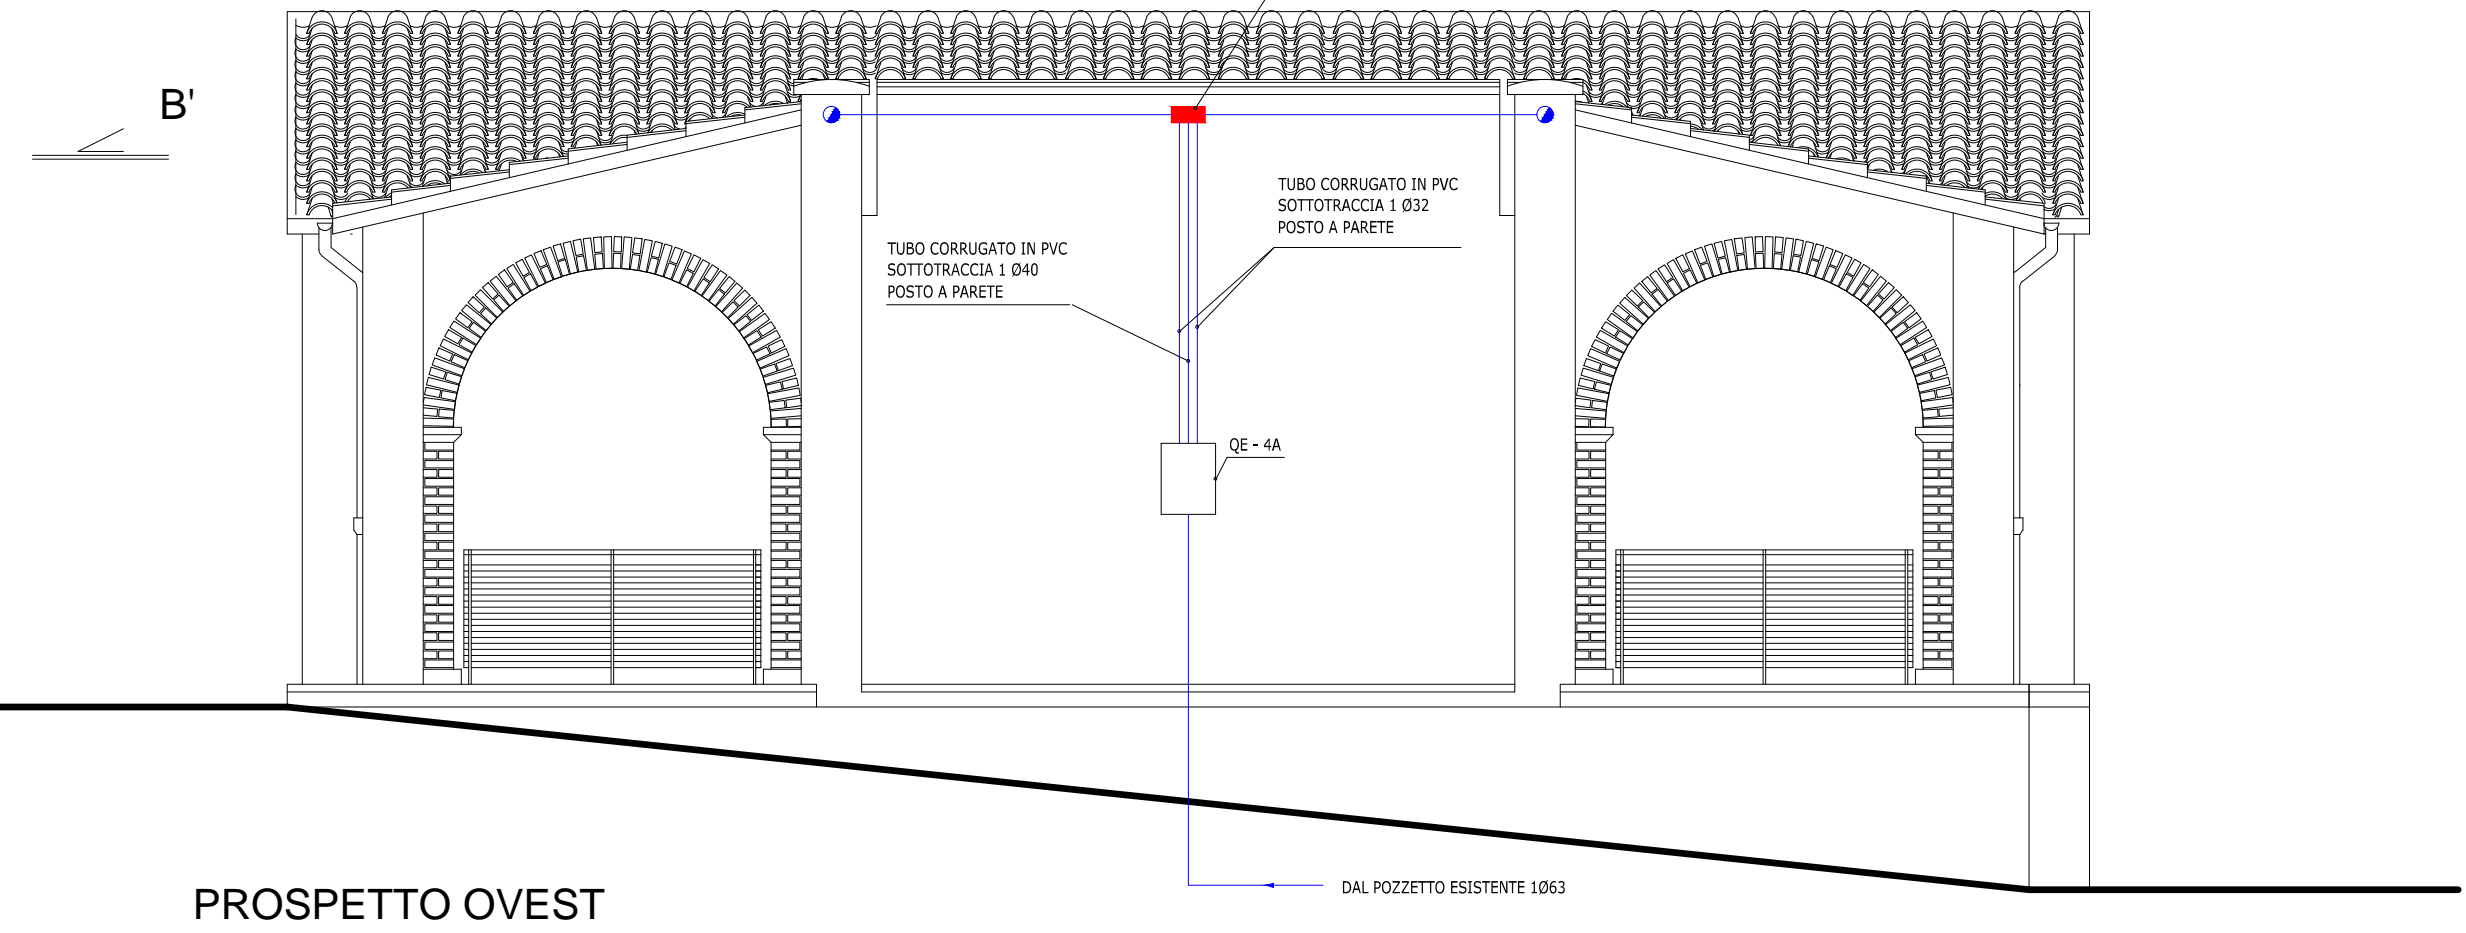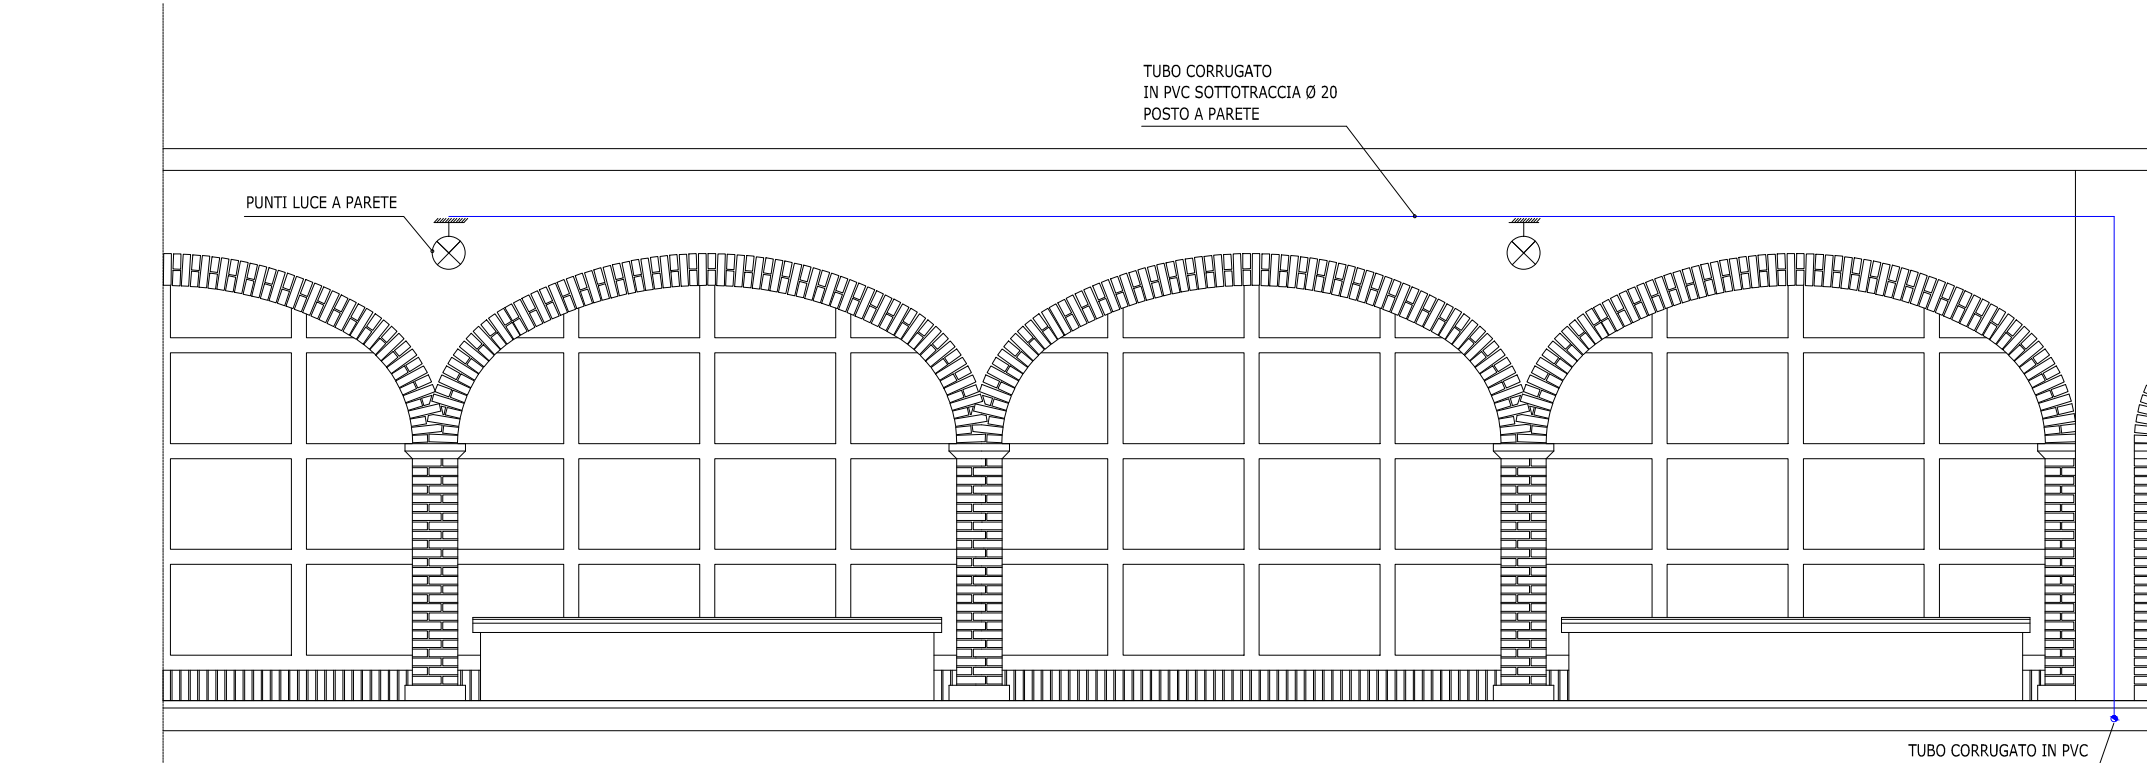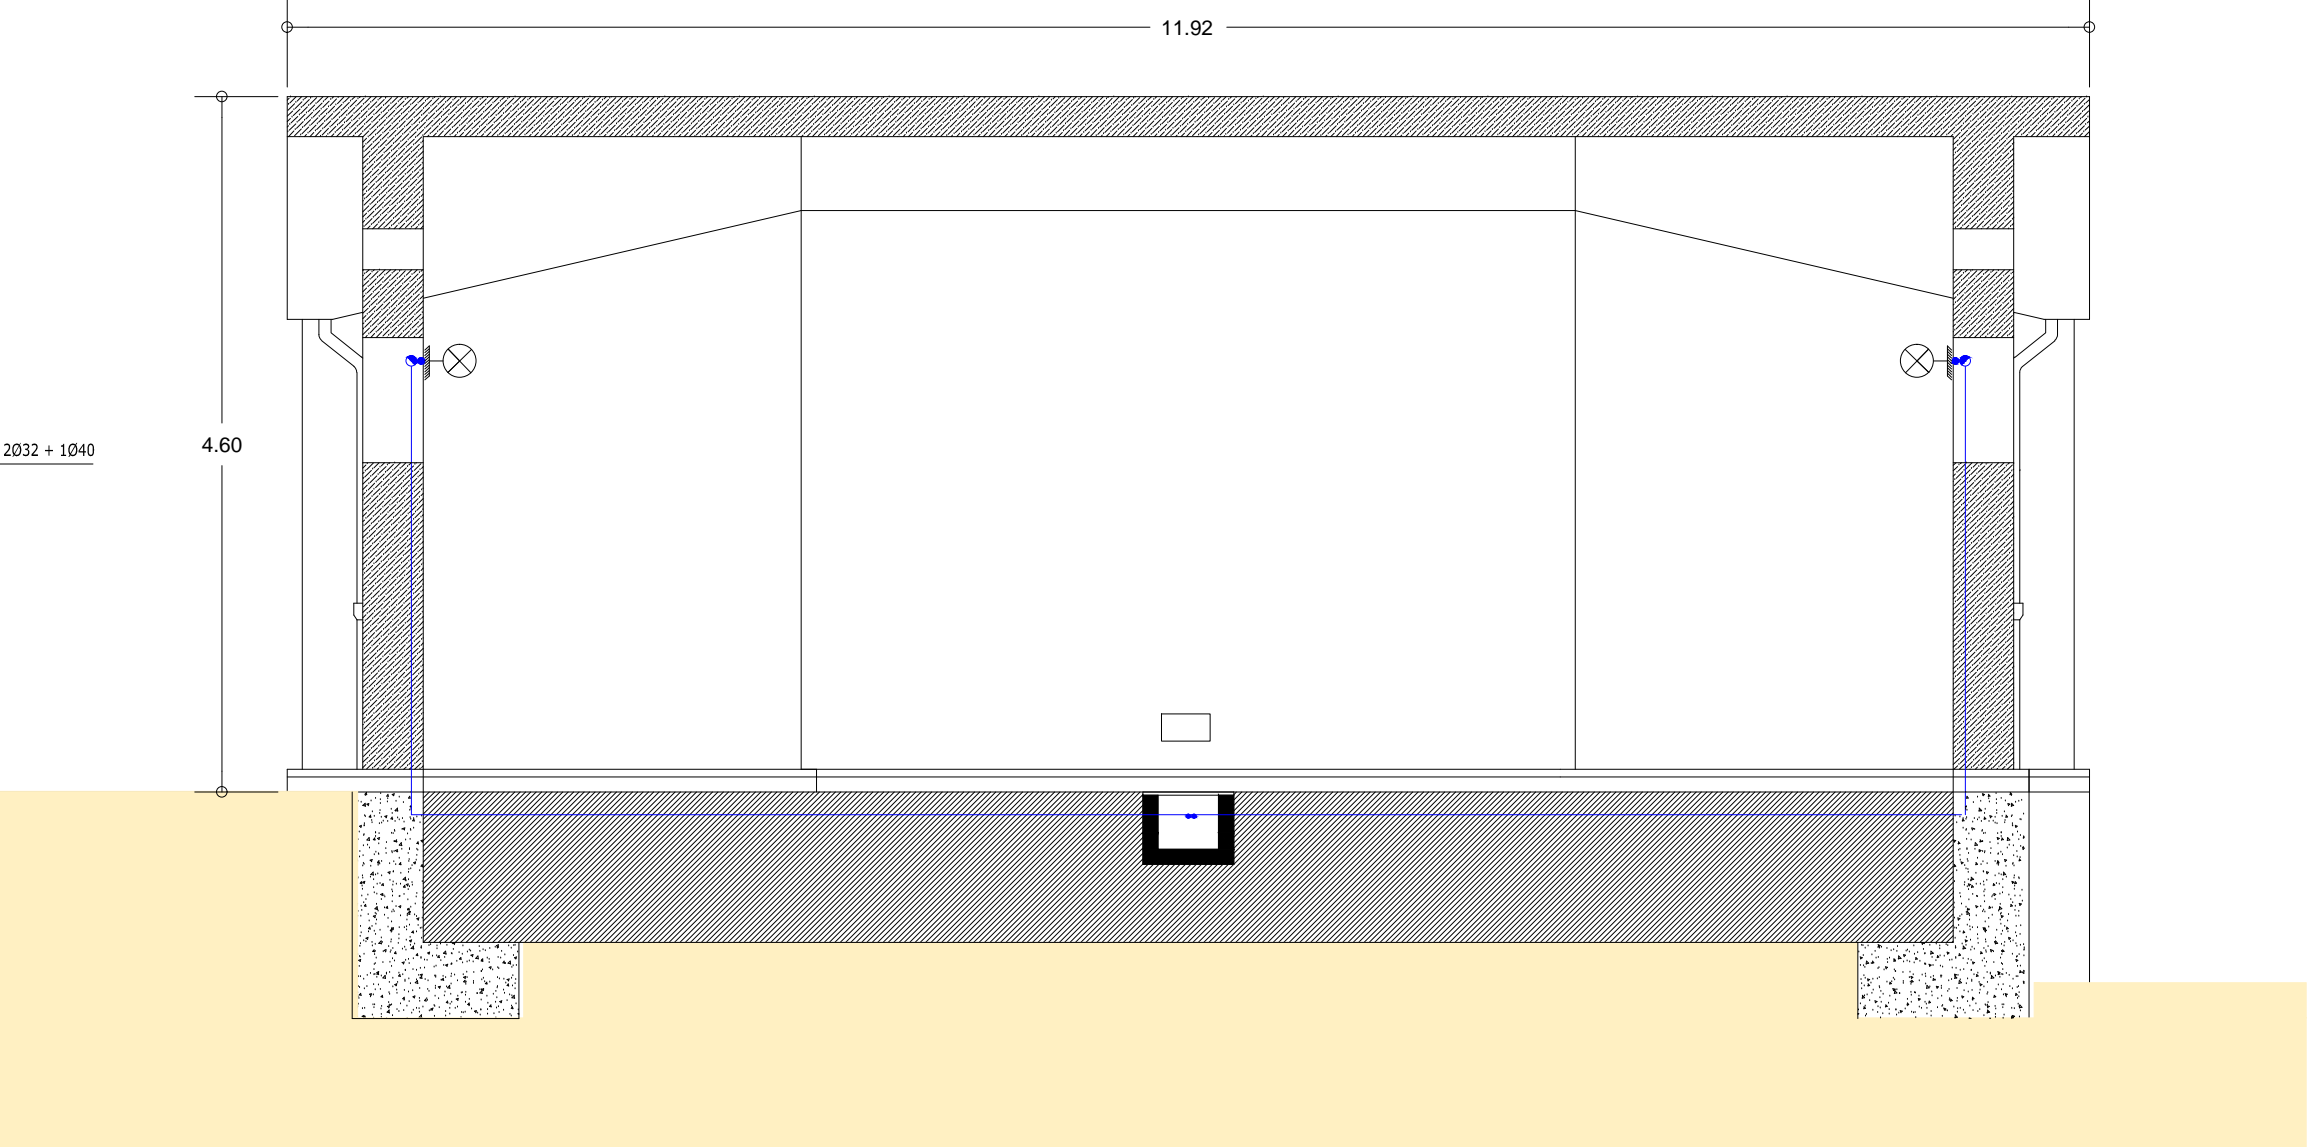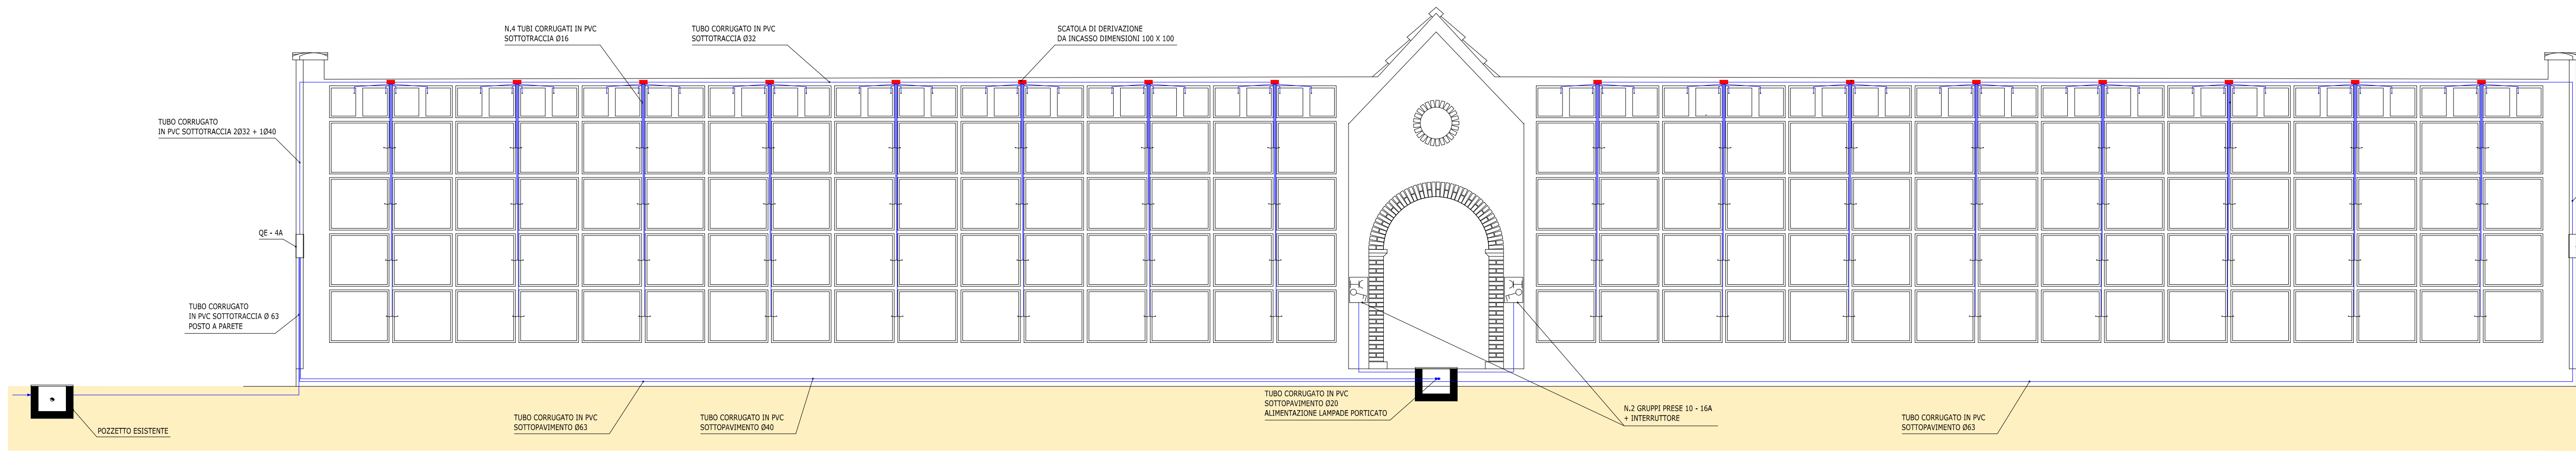

PARTICOLARE SCALA 1:25

