


LEGENDA IMPIANTO ELETTRICO	
	SCATTO DI DERIVAZIONE
	PUNTO DI ALIMENTAZIONE ELETTRICA (ALLACCO UTENZA)
	DISTRIBUZIONE ELETTRICA IN VISTA
	DISTRIBUZIONE ELETTRICA INTERRATA
	POZZETTO IN RESINA O C.D.S. PER DISTRIB. ELETTRICA
	CORDA DI TERRA DI RAME NUDO INTERRATA - SEZ. INDICATA
	POZZETTO CON DISPERSORE DI TERRA
	NODO EQUIPOTENZIALE DI TERRA
	CENTRALE DI RIVELAZIONE INCENDI
	CENTRALINO TELEFONICO
	RACK DATI
	LAMPADA DI EMERGENZA LED 24W
	LAMPADA DI EMERGENZA LED 11W
	QUADRO GENERALE P.NAO "Y"
	PULSANTE DI ALLARME A ROTTURA VETRO
	SEGNALATORE OTTICO ACUSTICO ALLARME INCENDIO
	SEGNALATORE OTTICO ACUSTICO DI ALLARME (GENERICO)
	SISTEMA DI DIFFUSIONE SONORA ED EVACUAZIONE VOCALE (DIFFUSORE SISTEMA EVAC EN54)
	SISTEMA DI DIFFUSIONE SONORA ED EVACUAZIONE VOCALE (AMPLIFICATORE UNITA' MASTER SISTEMA EVAC EN54-10)
	SISTEMA DI DIFFUSIONE SONORA ED EVACUAZIONE VOCALE (CONSOLE MICROFONICA SISTEMA EVAC EN54)

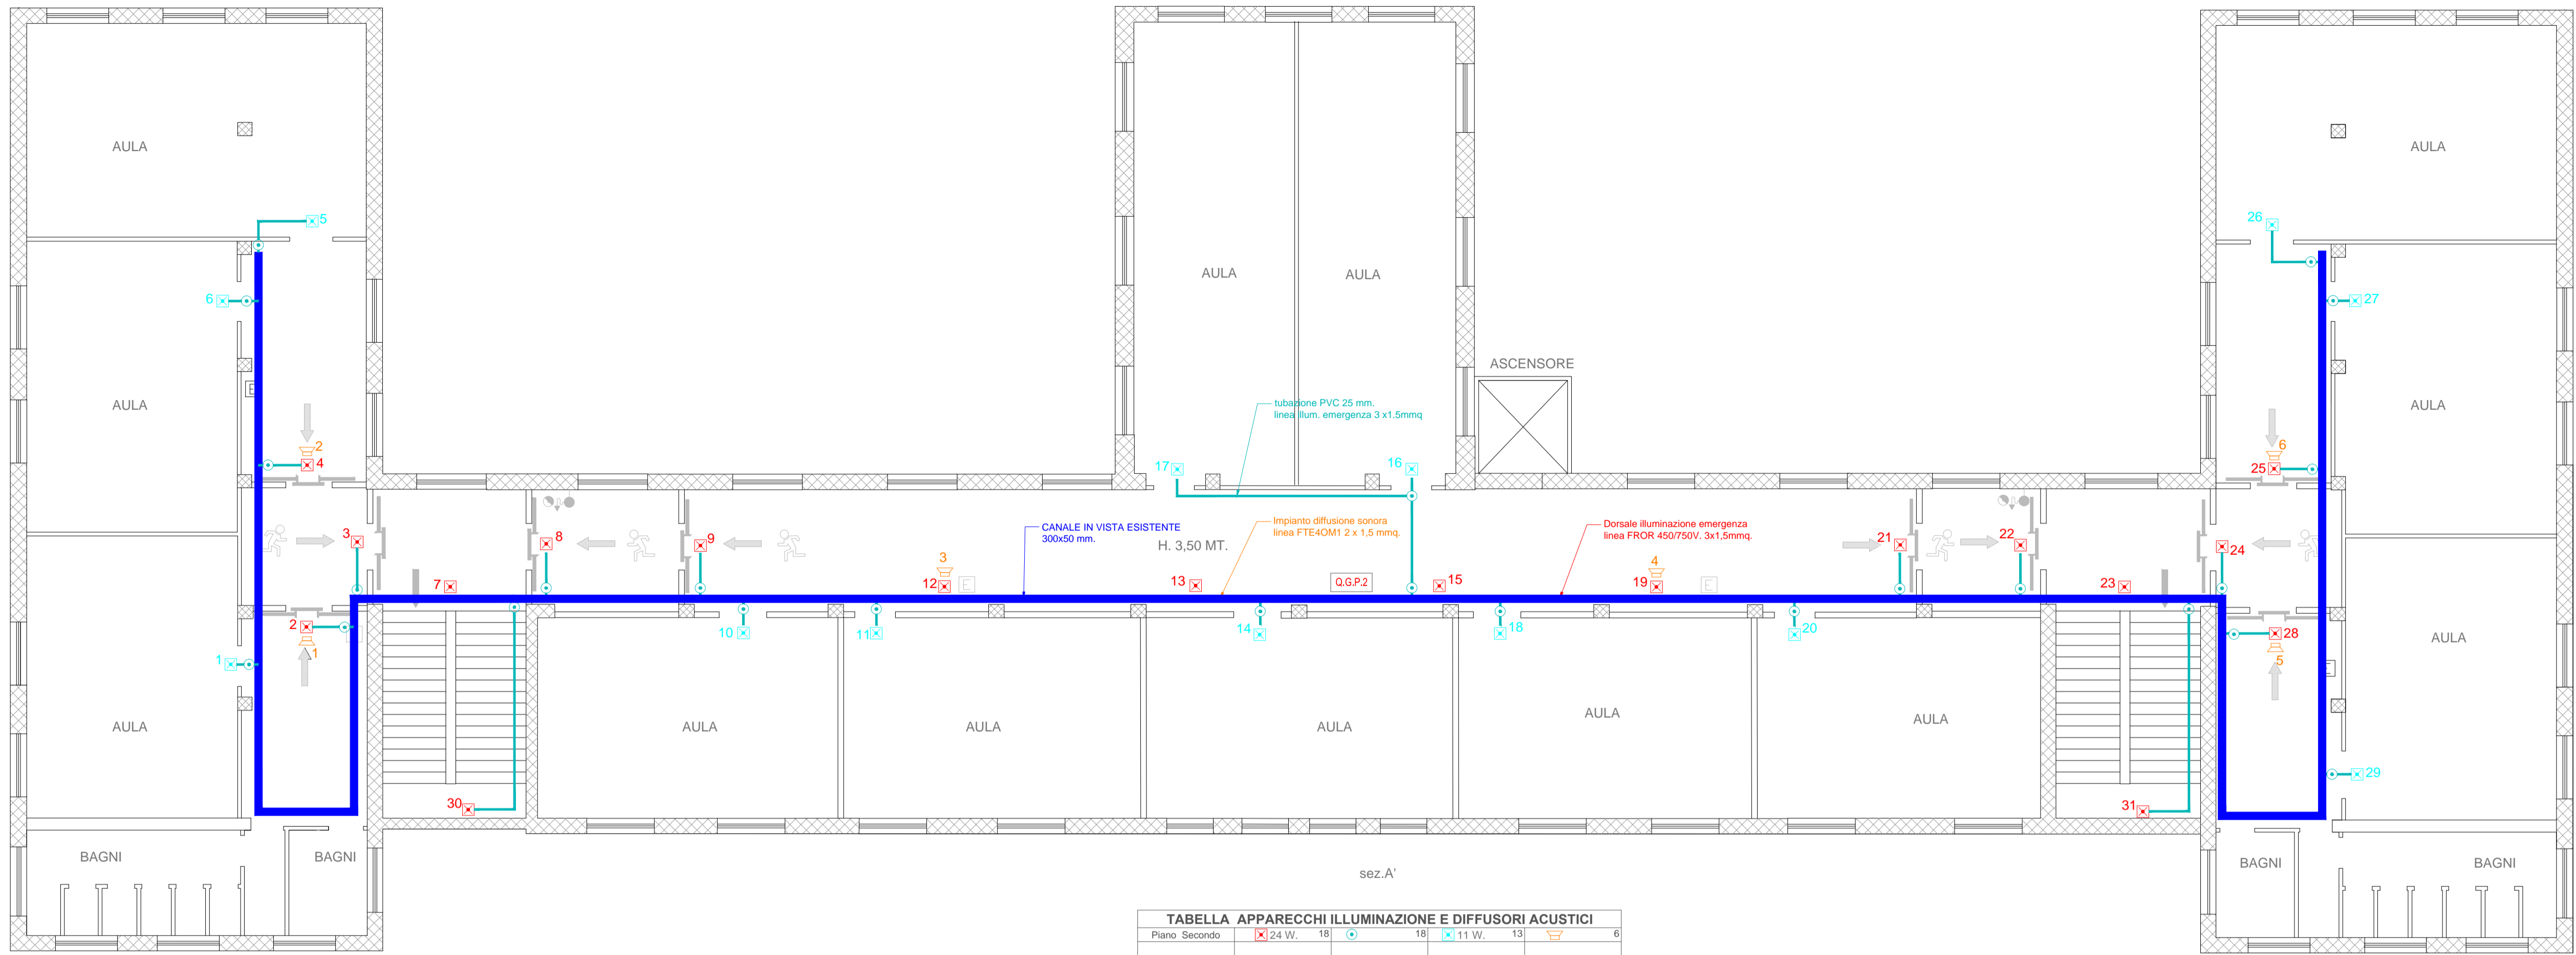

PIANO SECONDO

PROGETTO ESECUTIVO

DECRETO MIUR 13 febbraio 2019, n. 101

CONTRIBUTI PER L'ADEGUAMENTO ALLA NORMATIVA ANTINCENDIO DEGLI EDIFICI SCOLASTICI

LAVORI DI ADEGUAMENTO ALLA NORMATIVA ANTINCENDIO DEL BIENNIO DELL'I.T.T. "G. E M. MONTANI" DI FERMO

IMPORTO COMPLESSIVO DEL FINANZIAMENTO 70.000,00 €

GRUPPO DI LAVORO:

Dott. Geom. Sandro Valscardi
Arch. Maria Rita Spadani
Ing. Alessandra Agostini
Ing. Lucia Evanti

PROGETTISTA IMPIANTI:

APRINO CONSULTING di Mannocchi F. & C. s.n.c.
- Ing. Fermo Mannocchi
- Ing. Luigi Mannocchi
- arch. Cecilia Mannocchi

IL RESPONSABILE DEL PROCEDIMENTO

IL DIRIGENTE
Ing. Ivano Pignoni

ELABORATI GRAFICI

ELABORATO:

Pianta piano secondo: Impianto illuminazione sicurezza Impianto fonico evacuazione

TAV. E03

SCALA:

1: 100

NOME FILE:

664-BIENNIO-PE-1C-PL-Rev02.dwg

DATA:

Novembre 2019

REV.	DESCRIZIONE	DATA	REDATTO	VERIFICATO	APPROVATO