

COMUNE DI PORTO SANT'ELPIDIO
PROVINCIA DI FERMO

via Umberto I n.485 - 63821 -
tel 07349081 - fax 0734908280

UFFICIO ETCNICO COMUNALE
SETTORE LAVORI PUBBLICI

URBANIZZAZIONE APR4
via MARTIRE delle FOIBE
completamento

progetto

PROGETTO ESECUTIVO

data

09/04/2018

scala

1:50
1:25
1:20
1:10

elaborato


PARTICOLARI COSTRUTTIVI
SEZIONI TIPO

tavola


TAV 02

UTC - LLPP: geom. Alberto Marziali



SEZIONI TIPO "a"

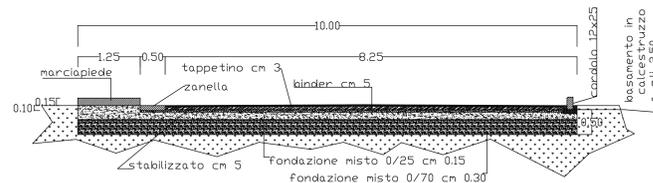


SEZIONE e PIANTA ZANELLA SEZIONE e PIANTA MARCIAPIEDE PARTICOLARI scala 1:10

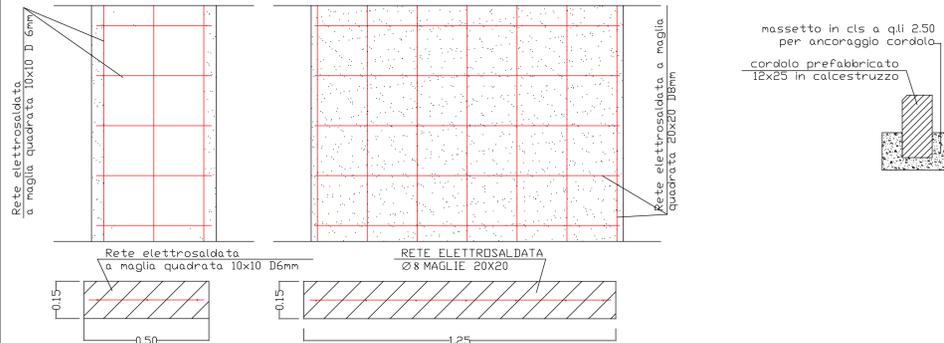

SEZIONE TRASVERSALE ACCESSO HANDICAP scala 1:20 - schema passo carraio SEZIONE LONGITUDINALE ACCESSO HANDICAP scala 1:20 - schema passo carraio

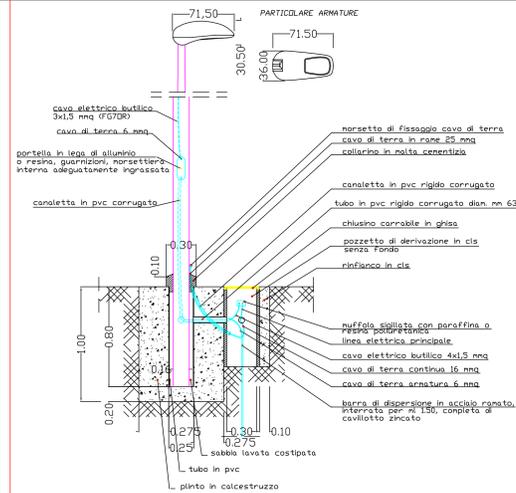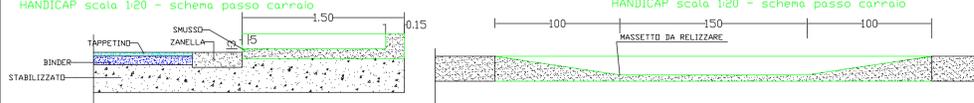


PARTICOLARE PALO ILLUMINAZIONE scala 1:25

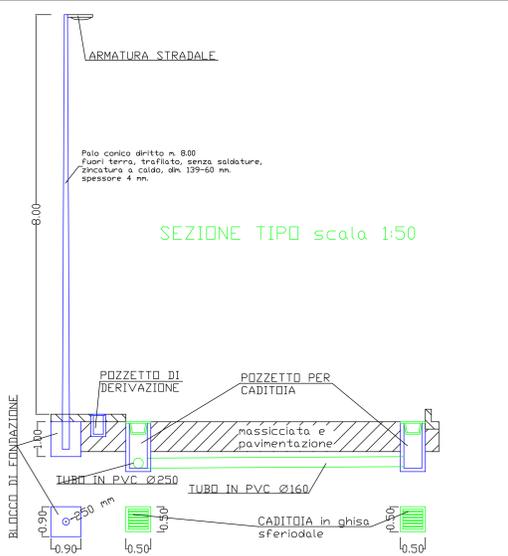


SEZIONE TIPO scala 1:50

PARTICOLARE FOGNATURA scala 1:25

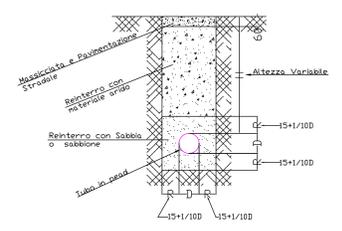

CADITOIA SIFONATA scala 1:20

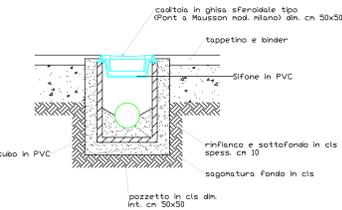

SEZIONI TIPO "b"

