

COMUNE DI FOLIGNANO
(PROVINCIA DI ASCOLI PICENO)



REALIZZAZIONE DI MODULI SCOLASTICI
PER SCUOLA INFANZIA
FOLIGNANO CAPOLUOGO - FINANZIAMENTO MIUR

PROGETTO DI FATTIBILITA' TECNICO ECONOMICA

TAV. 2	STRALCIO AEROFOTOGRAMMETRICO STRALCIO CATASTALE STRALCIO PRG VIGENTE
UBICAZIONE	VIA VIE VECCHIE - CAPOLUOGO - FOLIGNANO (AP)
	DATA : Gennaio 2018

UTC DI PROGETTAZIONE


Arch. Elisa Scalabroni (capogruppo)
Ing. Jessica Ionni
Arch. Marco Marozzi

UTC DI DIREZIONE LAVORI

Arch. Elisa Scalabroni (capogruppo)
Ing. Jessica Ionni
Arch. Marco Marozzi


RUP

Arch. Francesca Romana Mancini

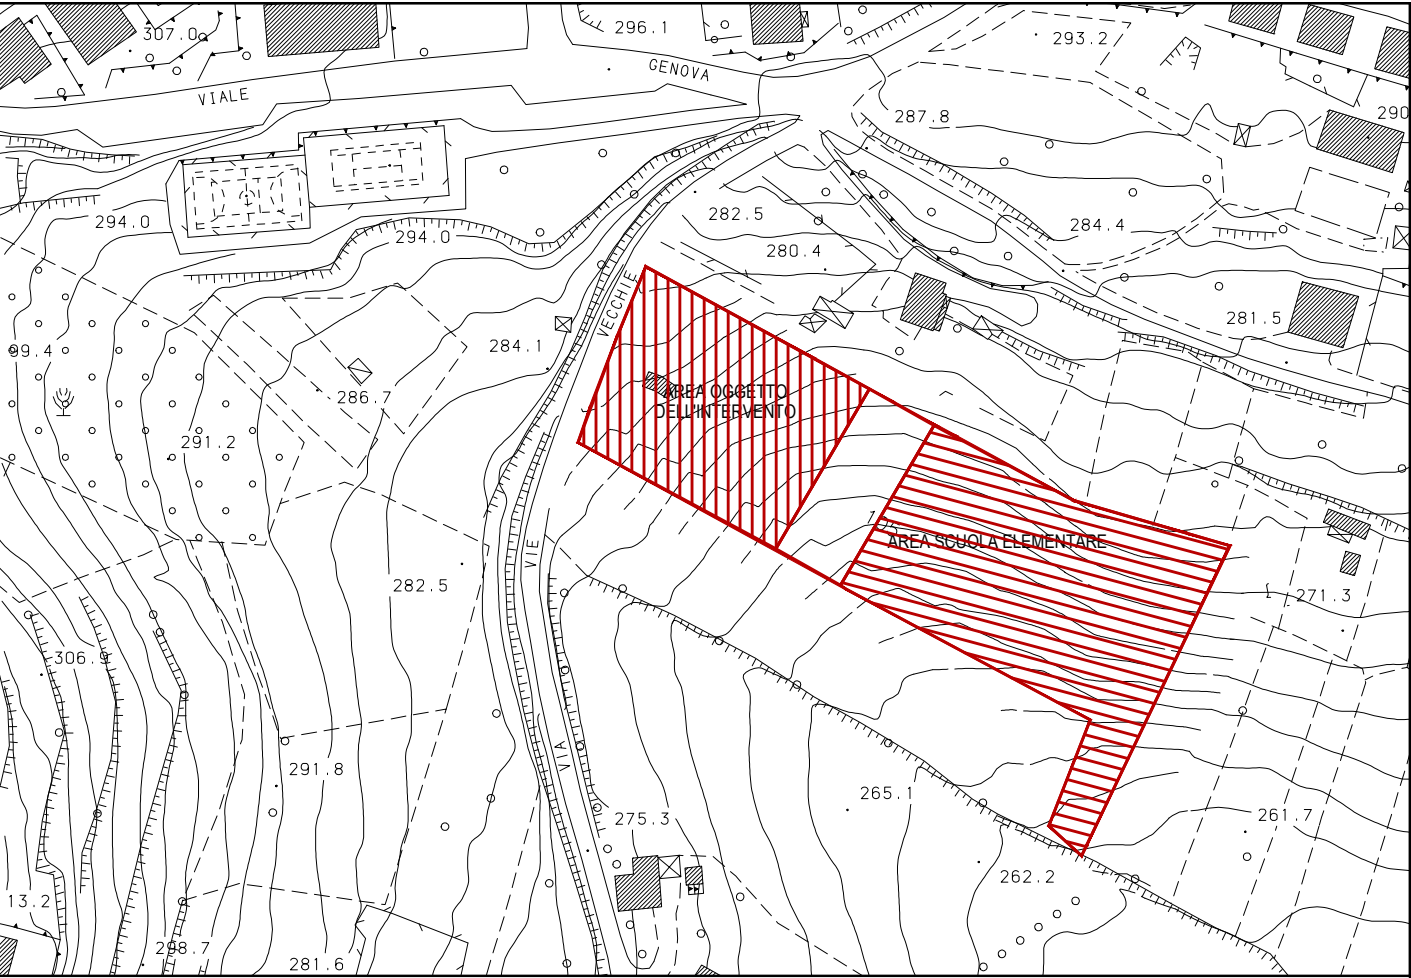


COMUNE DI FOLIGNANO (AP) - STRALCIO PLANIMETRIA AEROFOTOGRAMMETRICA

scala 1:2000

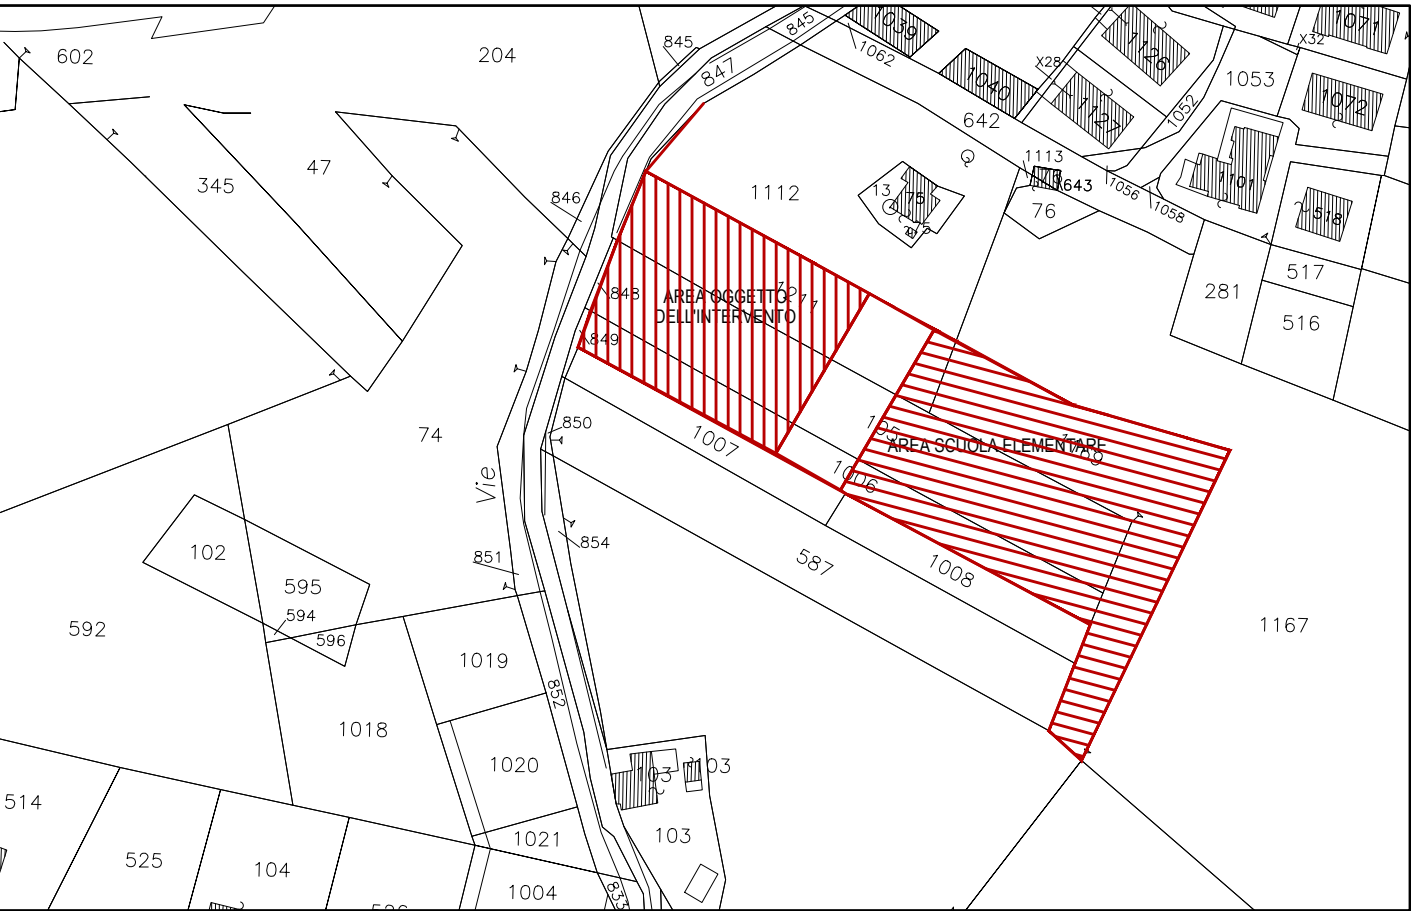

COMUNE DI FOLIGNANO (AP) - STRALCIO CATASTALE

scala 1:2000

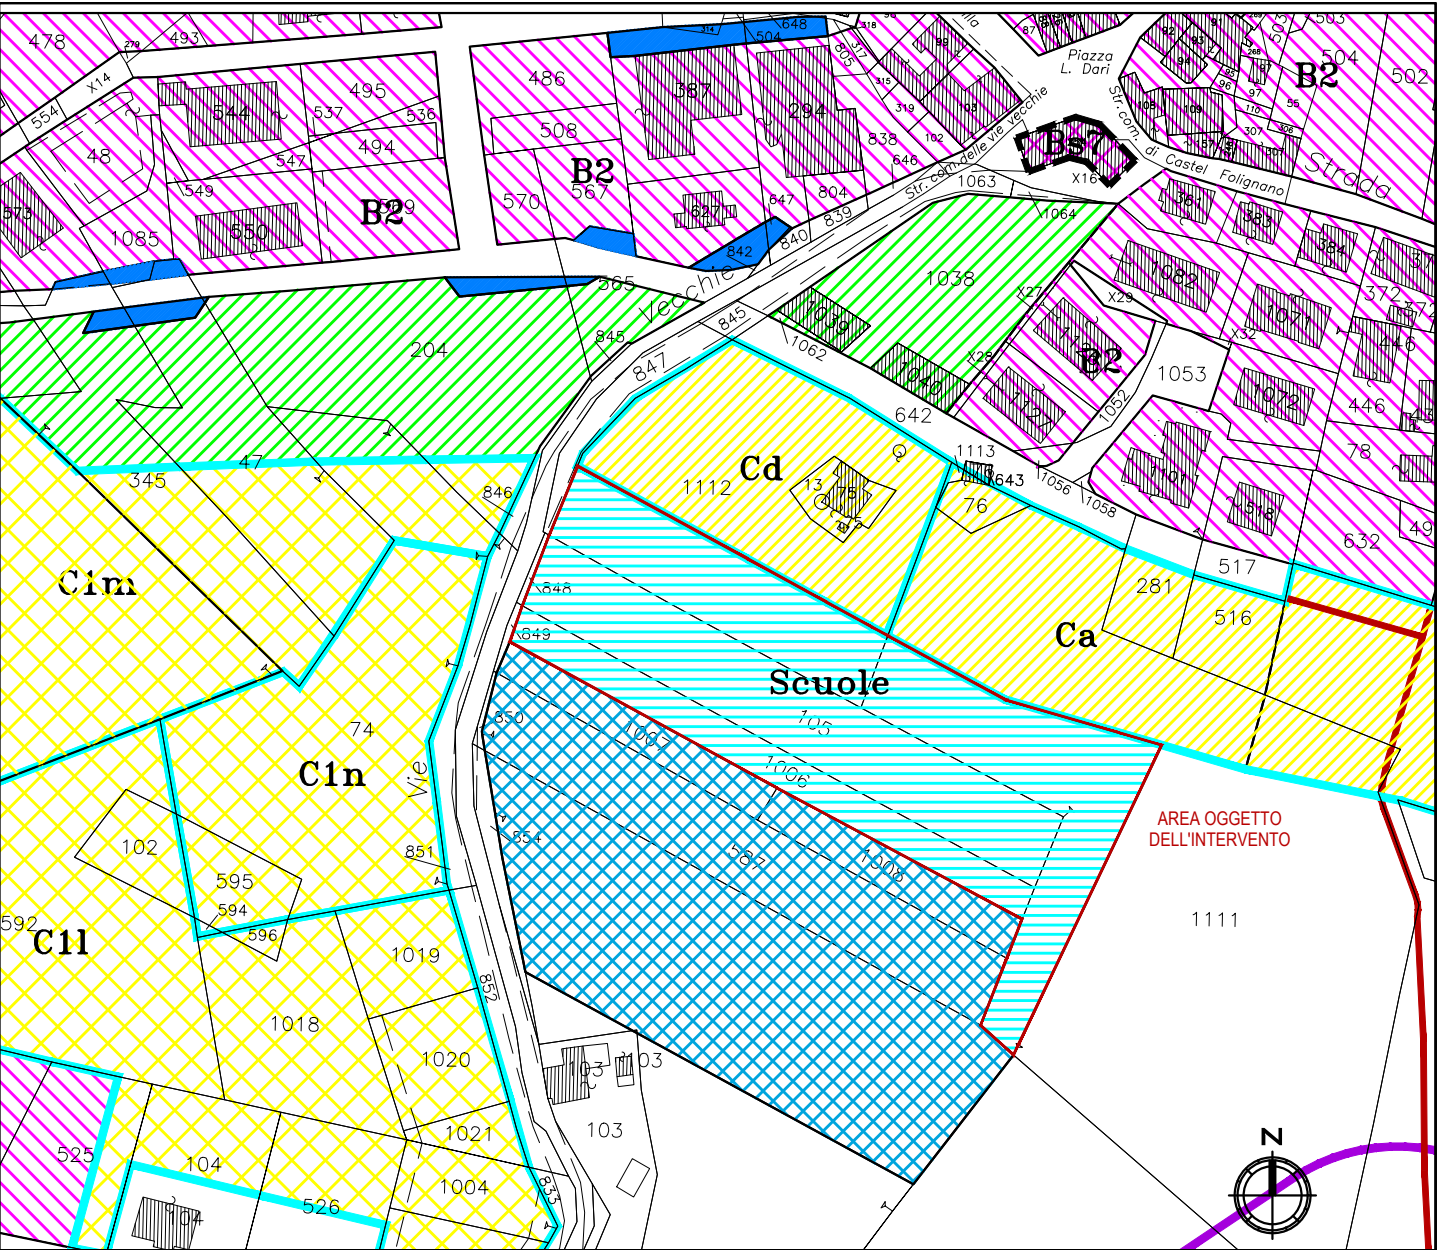

COMUNE DI FOLIGNANO (AP) - STRALCIO P.R.G. COMUNALE

scala 1:2000

- ZONA PER ATTREZZATURE SPORTIVE - (art.20 NTA del PRG)
- ZONE PER ATTREZZATURE DI INTERESSE PUBBLICO - (art.22 NTA del PRG)
CH = Chiesa - S = scuola - M = municipio