Indice : 139
Progressiva : 1380.000

TOMBINO SCATOLARE 4.00 X 4.50
L = 20.00

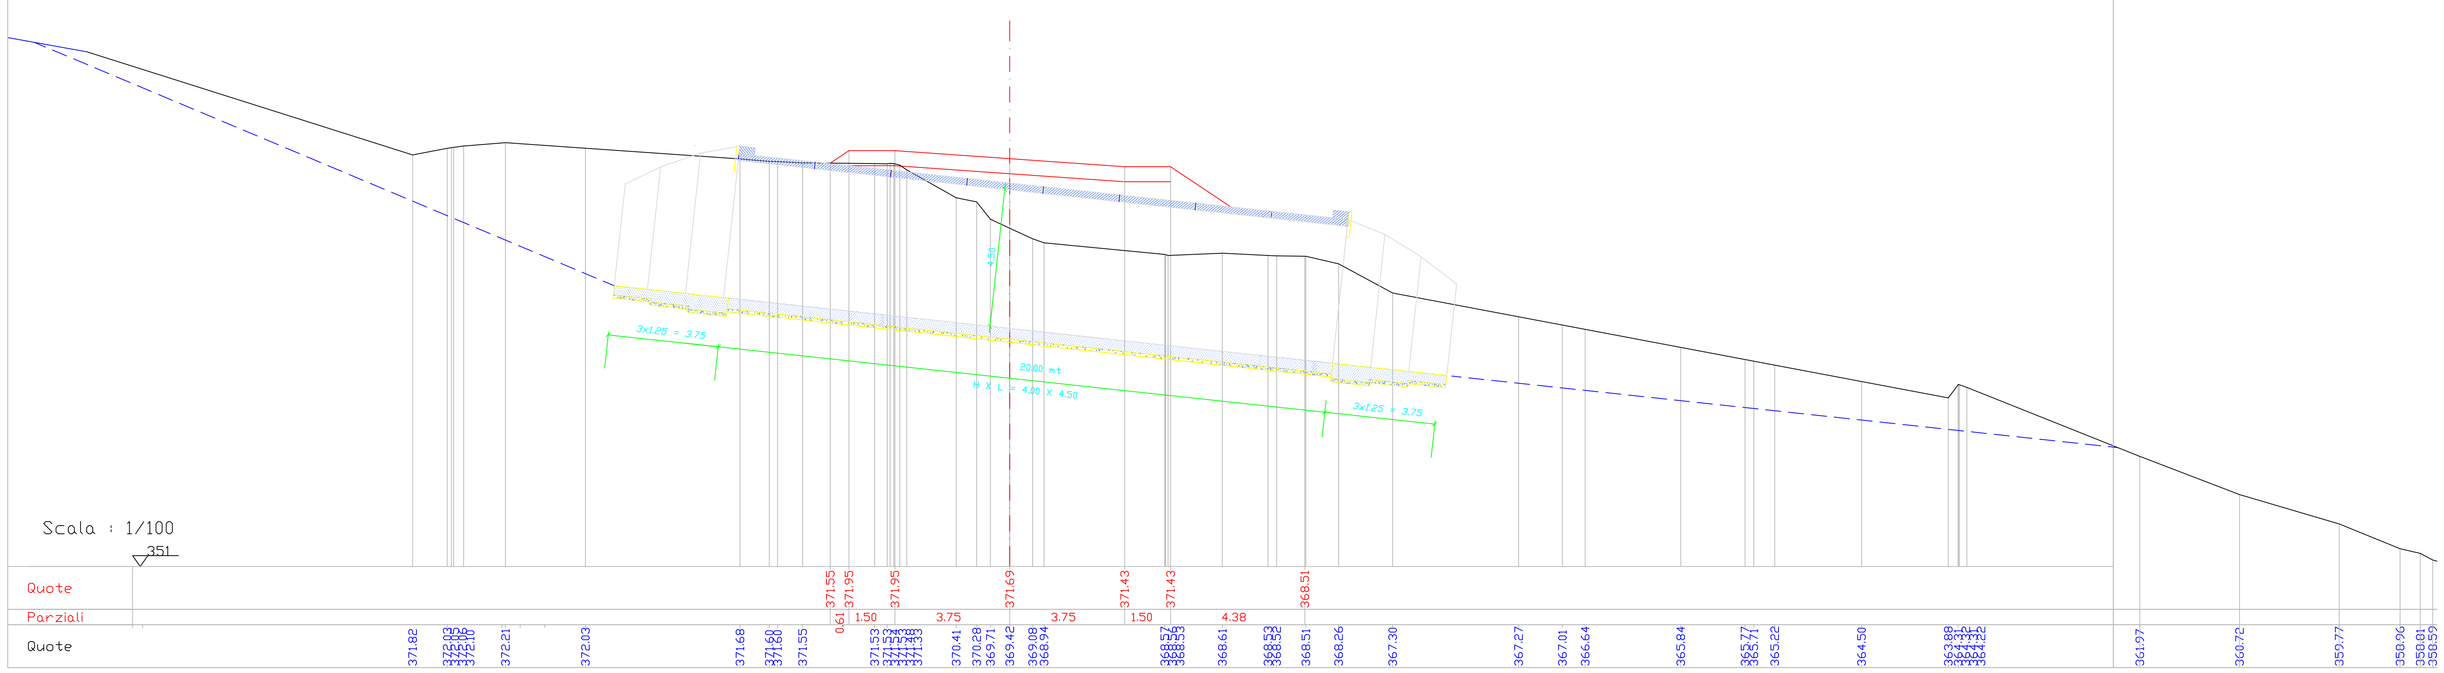


PIANTA LIVELLO FONDAZIONI
scala 1:100

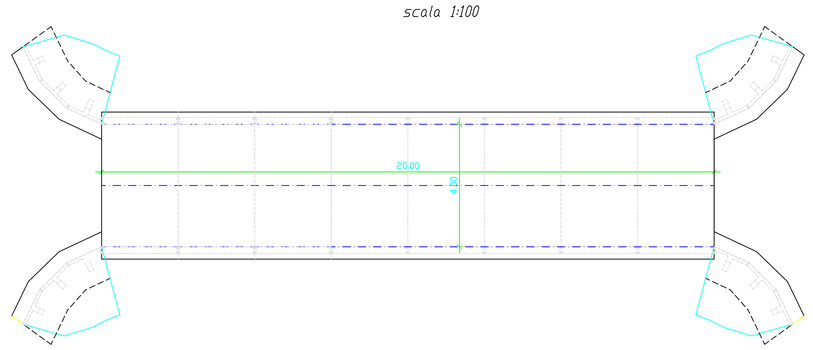


B x H = 4.00 x 4.50

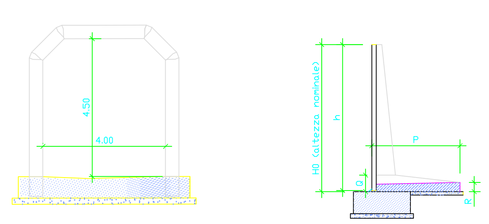


**MATERIALI**

| | | |
|---|---|---|
| CALCESTRUZZO : | Cordolo di fondazione ..... | Rck 15 MPa |
| | Prefabbricato ..... | Rck 40 MPa |
| | Platea ..... | Rck 25 MPa |
| ACCIAIO : | Controllato in stabilimento ... | FeB 44 k |

# PROVINCIA DI FERMO

*SETTORE VIABILITA' - INFRASTRUTTURE - URBANISTICA*

COMUNE DI MONTEFALCONE APPENNINO

LAVORI DI AMMODERNAMENTO ED AMPLIAMENTO DELLA S.P. 238 VALDASO (EX S.S. 433) - SECONDO STRALCIO DAL BIVIO CON LA S.P. 183 FAVETO AL BIVIO CON LA STRADA VICINALE CANUTICA

## PROGETTO ESECUTIVO


**Ufficio Tecnico Servizio Viabilità**
**PROGETTISTI:**

ing. Giuseppe Laurelli

ing. Stefano Massetani

**Consulenze Esterne**

**Assistenza alla progettazione**
ing. Donato Pescatore

**Assistenza alla progettazione strutturale**
ing. Omero Bassotti

**Coordinatore per la sicurezza in fase di progettazione**
ing. Maurizio Ciarrocchi

**RESPONSABILE DEL PROCEDIMENTO:** ing. Ivano Pignoloni


**SCATOLARE 4.00 X 4.50 ALLA SEZIONE 139**

**C.9.7**

***scala : 1:100*** ***maggio 2011***