



**PROVINCIA DI FERMO**  
SERVIZIO VIABILITA' - INFRASTRUTTURE

LAVORI DI REALIZZAZIONE INNESTO  
S.P. N. 204 LUNGOTENNA E S.P. N. 239  
ex S.S. 210 FERMANA - FALERIENSE  
- Collegamento strada del Ferro -

**PROGETTO PRELIMINARE**

IMPORTO COMPLESSIVO DEL PROGETTO € 4.880.332,50

ELABORATO N. ELAB. **D14**


OPERE DI PRESIDIO IDRAULICO

SCALA  
1:25-1:20


PROGETTISTI DATA  
Dot. Ing. Giuseppe Lauri Fermo li, 28 settembre 2010  
Dot. Ing. Stefano Messelari

IL RESPONSABILE DEL PROCEDIMENTO  
IL DIRIGENTE Ing. Ivano Pignodoni


*TOMBINO SCATOLARE  
CARPENTERIA SEZIONE TRASVERSALE 1:25*

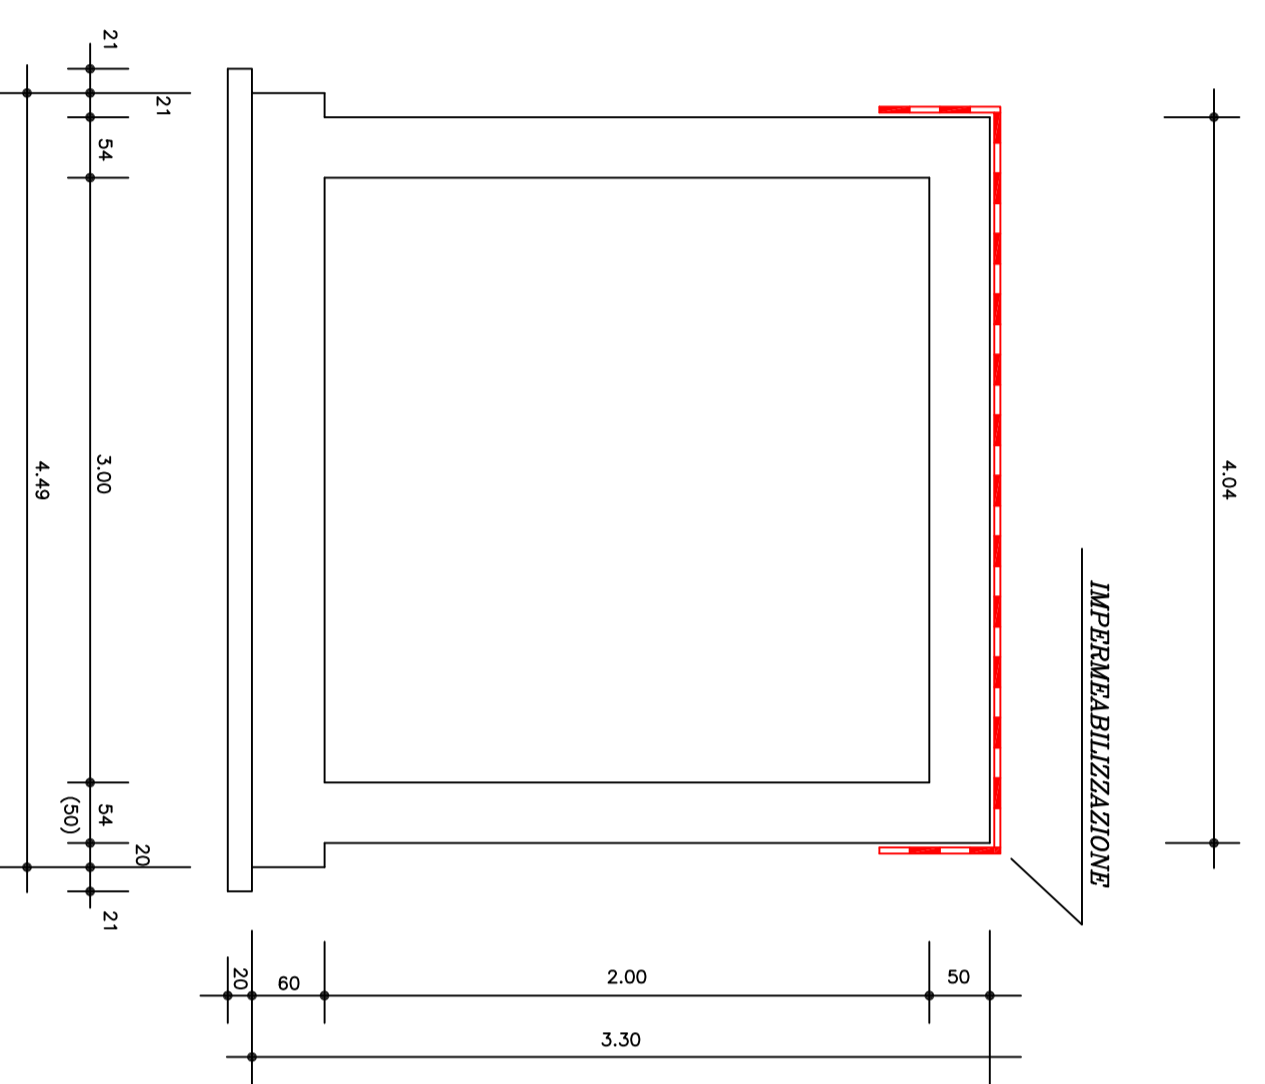


*PIANTA CANALETTA*

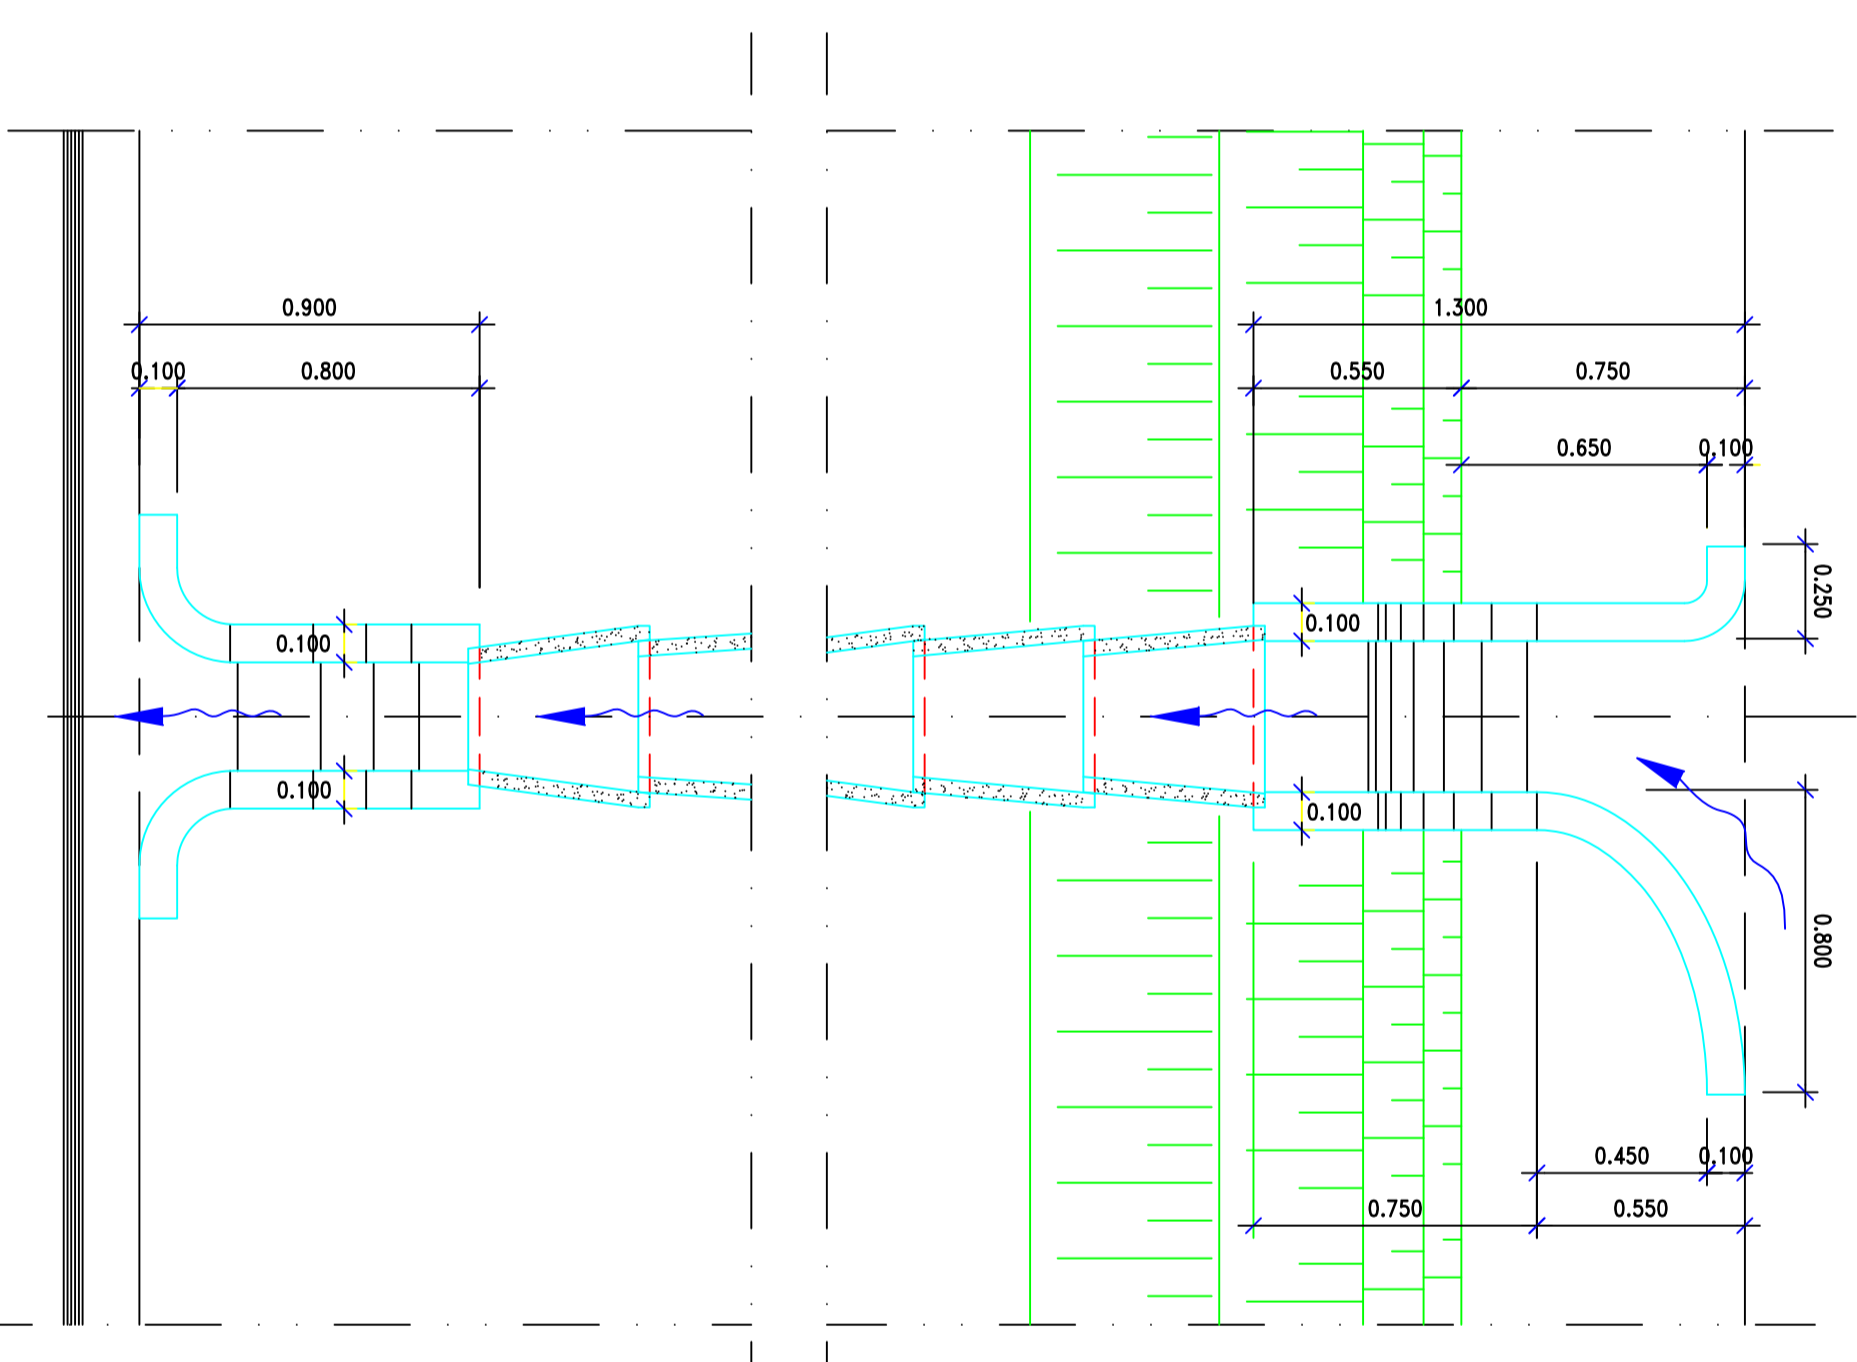

*PARTIC. FOSSO DI GUARDIA*

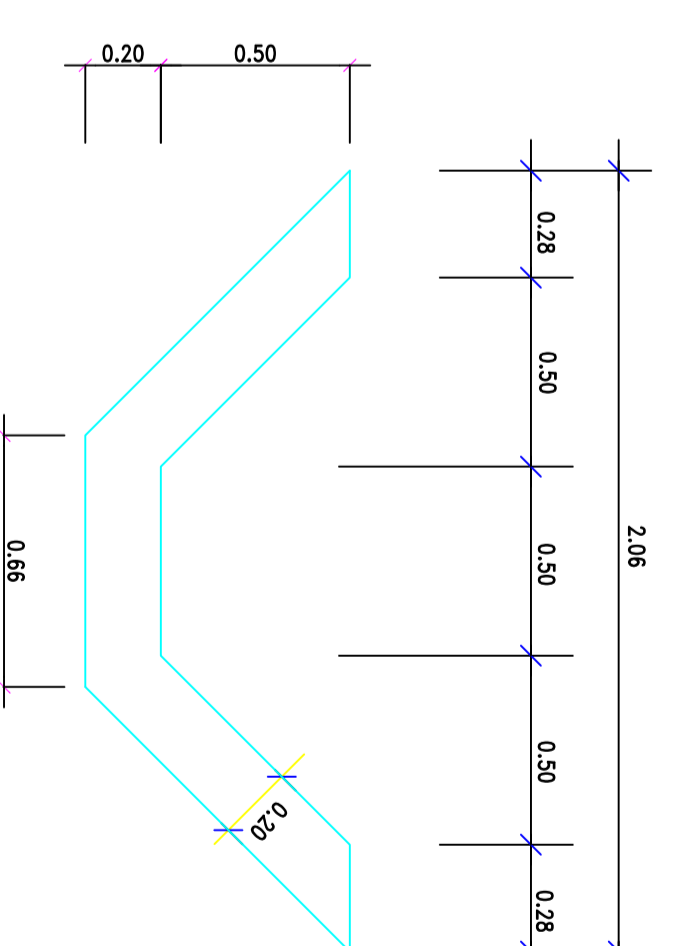

*PARTIC. ZANELLA IN C/S*

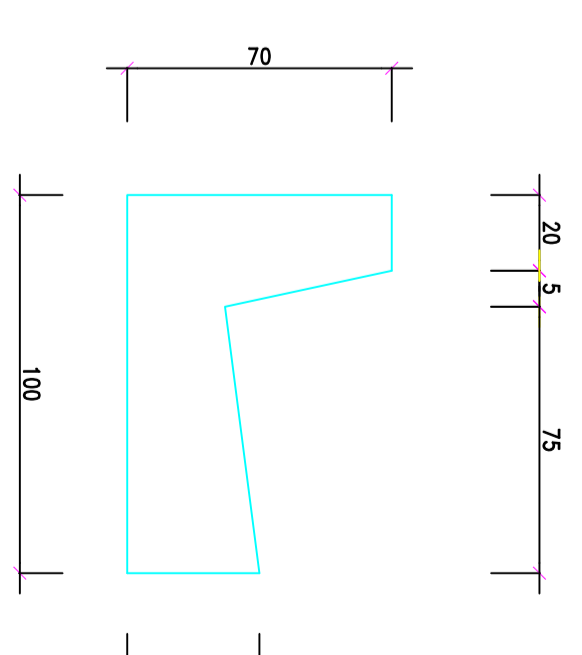

*PARTIC. ZANELLA TIPO CON FOGNATURA*

