CITTA' DI GROTTAMMARE

(Provincia di Ascoli Piceno)

Via Matteotti, 69 - Tel. 0735 739218 - comune.grottammare.protocollo@emarche.it
Area Gestione del Patrimonio - Responsabile Arch. Lilliana Ruffini

MESSA IN SICUREZZA CONTRO IL RISCHIO SISMICO:
RIFACIMENTO SOLAI SCUOLA "G. SPERANZA"

Progetto Definitivo - Esecutivo

Stato di Progetto

Elaborati Grafici
Protezione attive e passive
(D.M. 03.08.2015 e ss.mm.i.)

Elab. 5.d

NOVEMBRE 2019

Scala 1:100

Responsabile del progetto
Arch. Bernardino Novelli

Responsabile del Procedimento
Arch. Lilliana Ruffini

Supporto al progetto impiantistico
Ing. Cesare Ascani

Collaboratori:
Geom. Sante Cocci
Geom. Stefania Pulcini
Geom. Rosa Benassati

SIMBOLO	DESCRIZIONE
	PERCORSO D'ESODO ORIZZONTALE
	PERCORSO D'ESODO VERSO IL BASSO
	PERCORSO D'ESODO VERSO L'ALTO
	PORTA REI PROVVISTA DI AUTOCHIUSURA
	COMPARTIMENTAZIONE REI 120
US	USCITE DI SICUREZZA
	ESTINTORE PORTATILE A POLVERE
	ESTINTORE PORTATILE A CO2
	SISTEMI DI SEGNALAZIONI IMPIANTI DI ALLARME
	PUNTO DI RACCOLTA
	LUCE DI EMERGENZA
	IDRANTE DN 45 A PARETE
	NASPO DN 25 A PARETE
	ATTACCO PER AUTOPOMPA VV.F.
Q.E.	QUADRO ELETTRICO
	CASSETTA DI PRIMO SOCCORSO
	CARTELLONISTICA IMP.FOTOVOLTAICO
	SGANCIO EMERGENZA IMP.FOTOVOLTAICO
	RILEVATORE DI FUMO EN54 SOPRA SOFFITTO
	RILEVATORE DI FUMO EN54 SOTTO SOFFITTO
	RILEVATORE DI GAS
	PULSANTE DI ALLARME INCENDIO
	TARGA OTTICO ACUSTICA ALLARME INCENDIO
	ELETTROMAGNETI PER PORTE
	CENTRALE ALLARME INCENDIO
GAS	ELETTROVALVOLA DI CHIUSURA GAS

Progetto autorizzato con Certificato Prevenzione Incendi del 18-07-2006
(rinnovato con attestazione di rinnovo periodica di conformità antincendio, valida fino al 03-02-2023)

PIANTA PIANO TERRA
Scala 1:400

— PORZIONE OGGETTO D'INTERVENTO

PIANTA PIANO PRIMO
Scala 1:400

PIANTA PIANO TERRA
Scala 1:100

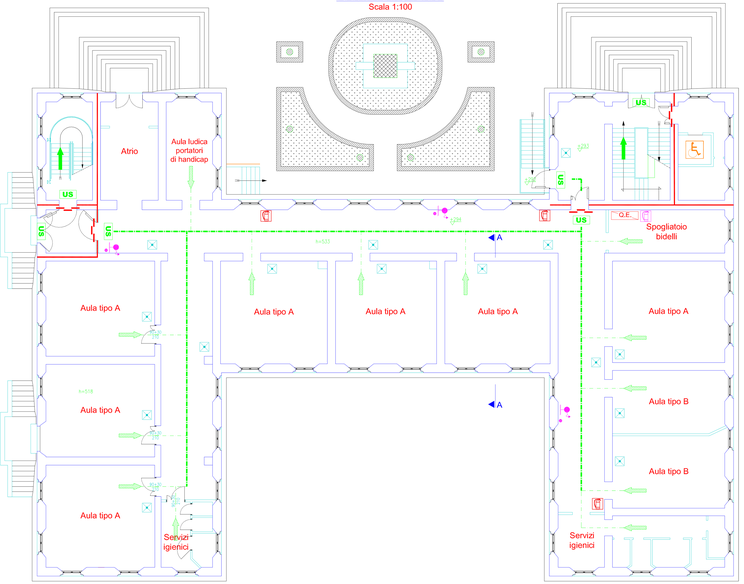

PIANTA PIANO 2°
Scala 1:100

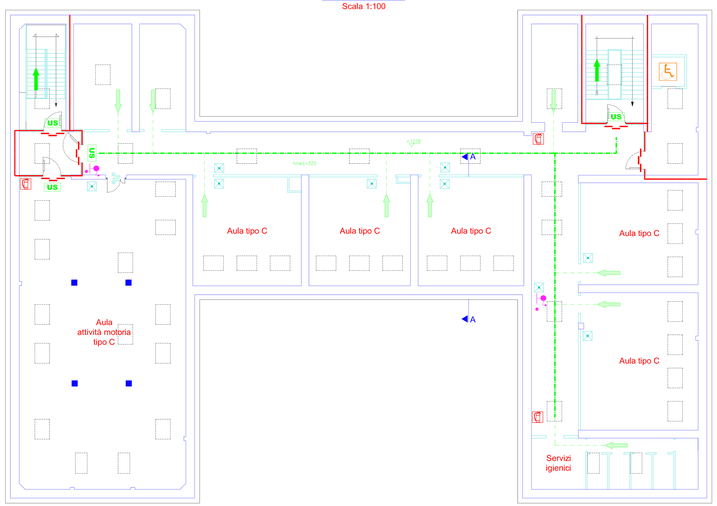

PIANTA PIANO SEMINTERRATO
Scala 1:100

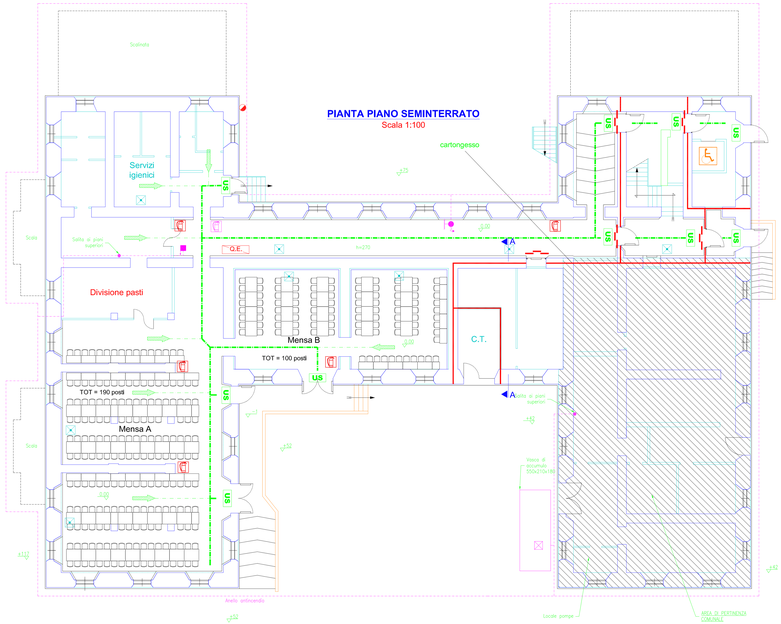

PIANTA PIANO 1°
Scala 1:100

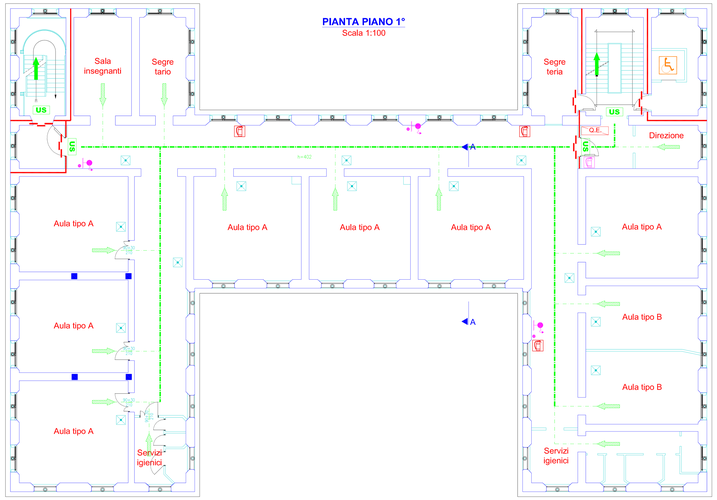

PARTICOLARE A
SEZIONE CORPO EST
Scala 1:20

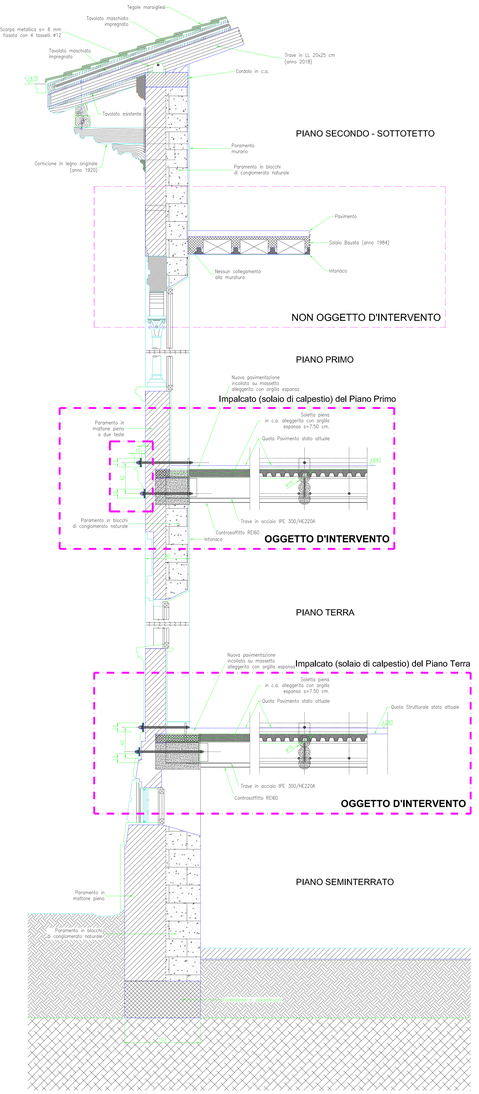

LAY-OUT NON OGGETTO DI INTERVENTO
Stato non oggetto di modifica

INDIVIDUAZIONE DELLE AZIONI DI INTERVENTO
Stato modificato