LEGENDA

Inserimento di telai di rinforzo

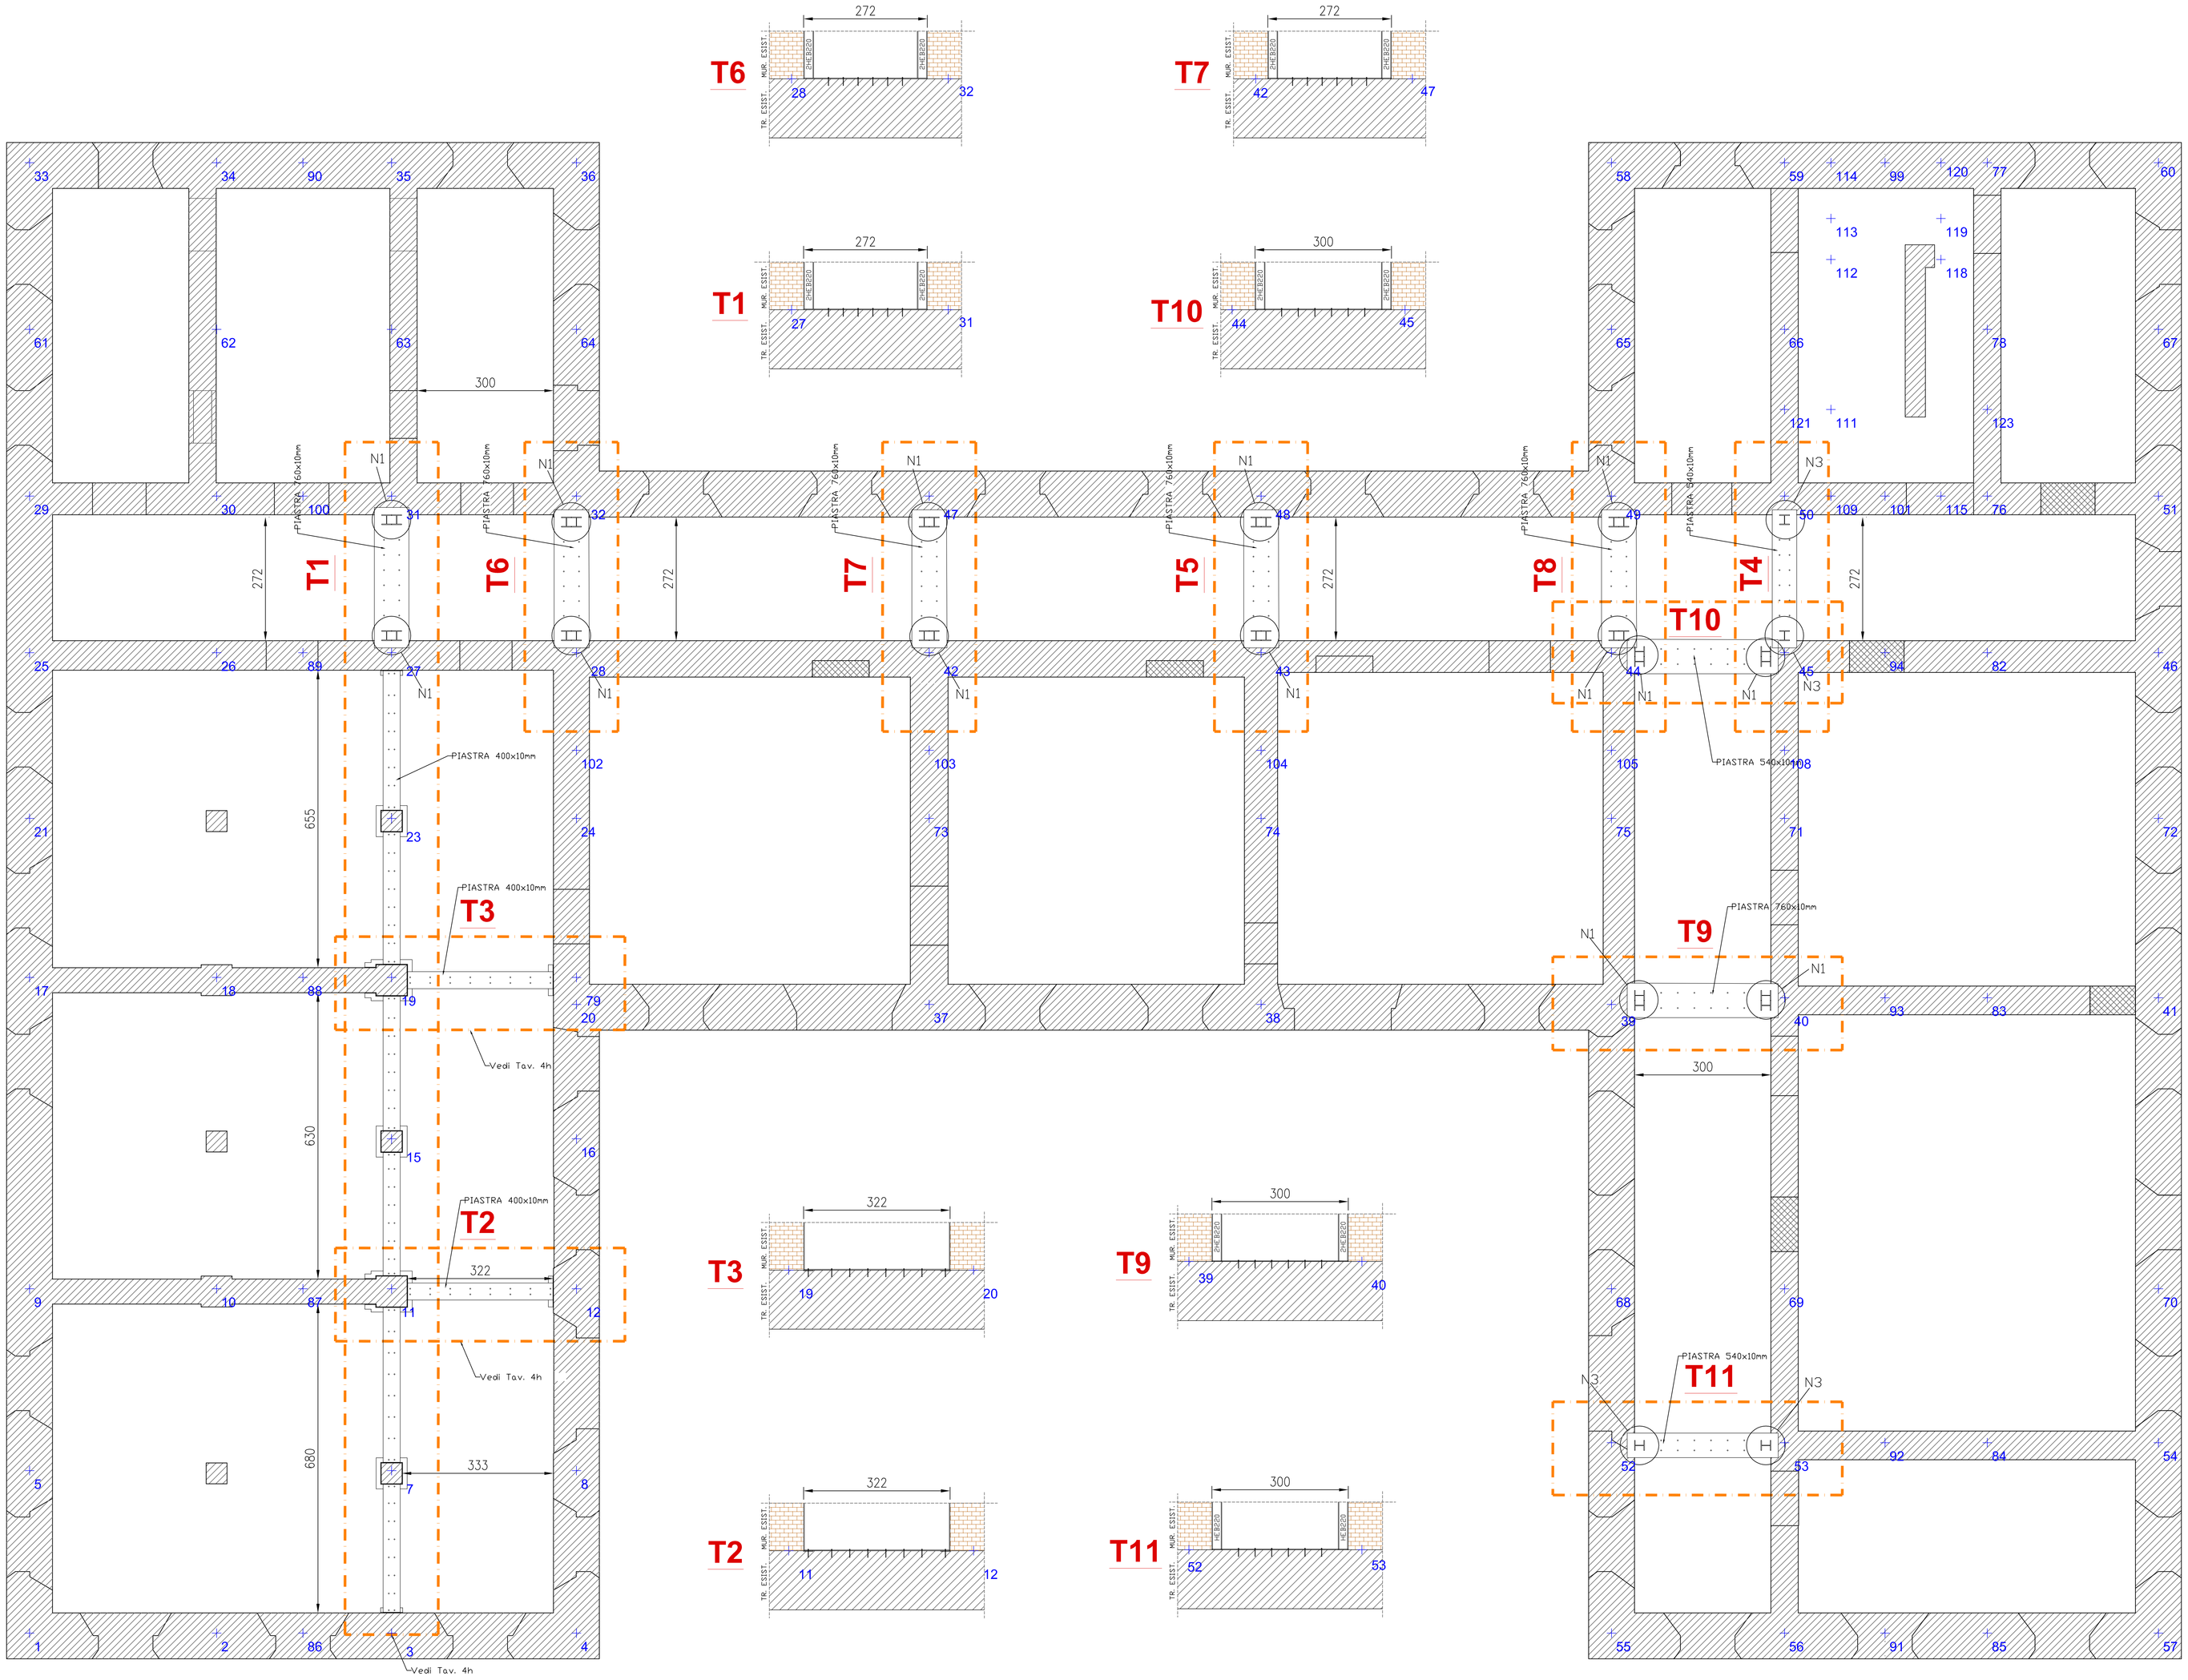

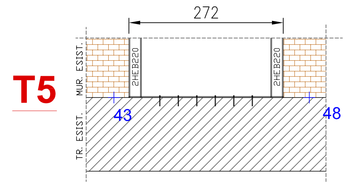

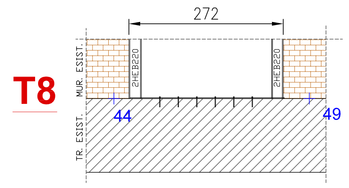

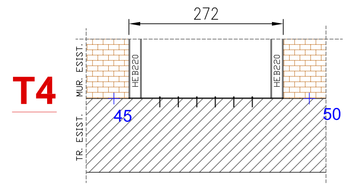

COLLEGAMENTI PIASTRE BASE / FONDAZIONI
N° 12 BARRE / PIASTRA
DIAM ø20 PROF. INGHISAGGIO min. CM 25

COLLEGAMENTI IN CORRISPONDENZA DEI PILASTRI
COME DA RIF.TI (N1-N3) VEDI TAVOLA 5f
PARTICOLARI NODI

CITTA' DI GROTTAMMARE

(Provincia di Ascoli Piceno)

Via Matteotti, 69 - Tel. 0735 739218 - comune.grottammare.protocollo@emarhce.it
Area Gestione del Patrimonio - Responsabile Arch. Liliana Ruffini

MESSA IN SICUREZZA CONTRO IL RISCHIO SISMICO:
RIFACIMENTO SOLAI SCUOLA "G. SPERANZA"

Progetto Definitivo - Esecutivo

Stato di Progetto

PROGETTO STRUTTURALE
Pianta a quota Fondazioni

Tav. 4.b

NOVEMBRE 2019

Scala 1:50

Responsabile del progetto
Arch. Bernardino Novelli

Responsabile del Procedimento
Arch. Liliana Ruffini

Supporto al progetto strutturale
Ing. Carlo Cesaroni

ORDINE DEGLI INGEGNERI
DELLA PROV. DI ASCOLI PICENO

Collaboratori:
Geom. Sante Cocci
Geom. Stefania Pulcini
Geom. Rosa Benassati