Stato Attuale

PARTICOLARE A
SEZIONE TIPO CORPO EST
Scala 1:20

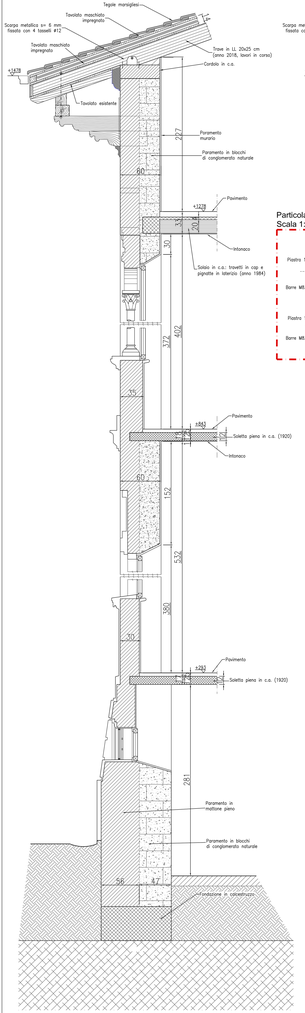

Stato modificato

PARTICOLARE A
SEZIONE CORPO EST
Scala 1:20

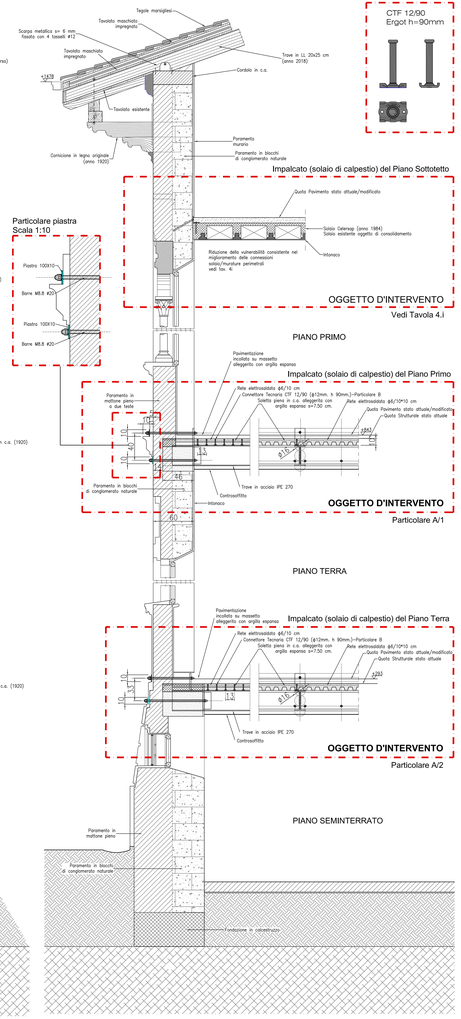

Particolare piastra
Scala 1:10

Particolare B
Connettore Tecnaria

IMPALCATO PIANO TERRA
(Solaio di calpestio)
Scala 1:50

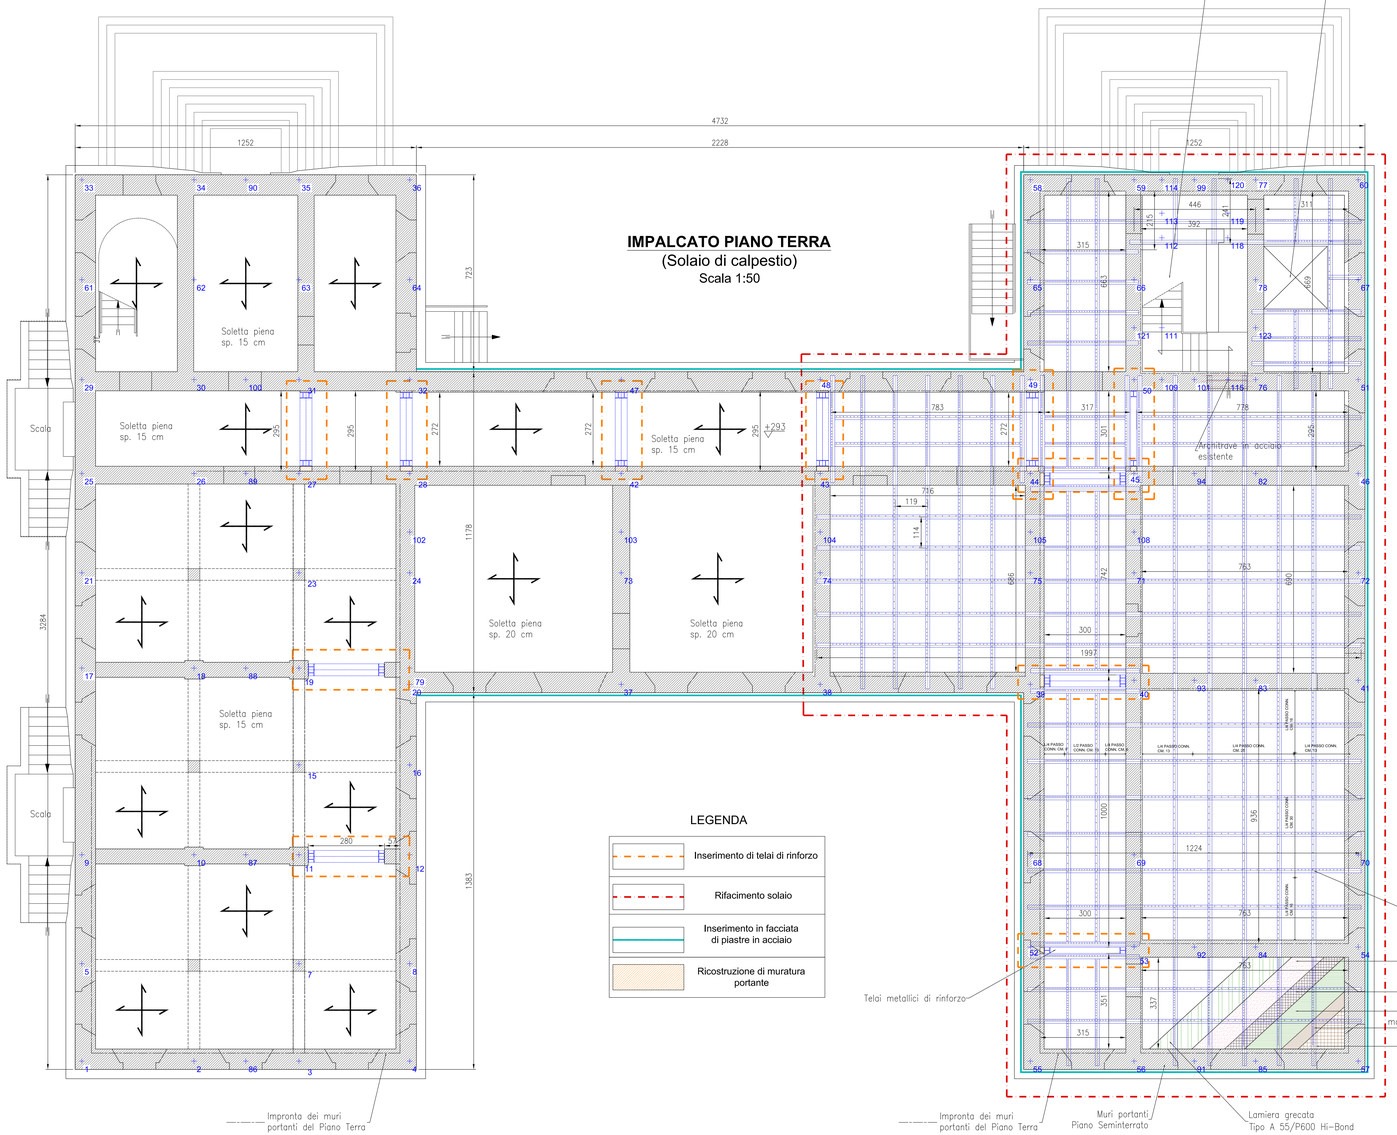

LEGENDA

- Inserimento di telai di rinforzo
- Rifacimento solaio
- Inserimento in facciata di piastre in acciaio
- Ricostruzione di muratura portante

PARTICOLARE COSTRUTTIVI

PARTICOLARE POSIZIONAMENTO ED ASSEMBLAGGIO TRAVI IPE 270
Scala 1:50

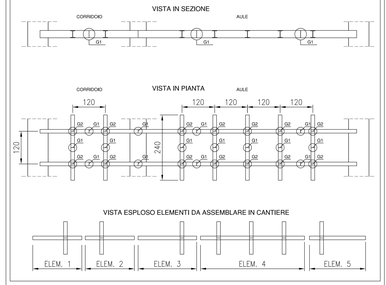

GIUNTO TIPO G1
Scala 1:5

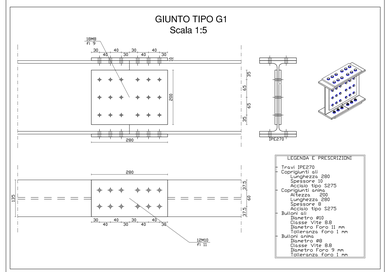

GIUNTO TIPO G2
Scala 1:10

CITTA' DI GROTTAMMARE
(Provincia di Ascoli Piceno)
Via Matteotti, 69 - Tel. 0735 739218 - comune.grottammare.protocollo@emarche.it
Area Gestione del Patrimonio - Responsabile Arch. Liliana Ruffini

MESSA IN SICUREZZA CONTRO IL RISCHIO SISMICO: RIFACIMENTO SOLAI SCUOLA "G. SPERANZA"

Progetto Definitivo - Esecutivo

Stato di Progetto

PROGETTO STRUTTURALE
Pianta Impalcato Piano Terra
Sezioni e Particolari Costruttivi

Tav. 4.c
NOVEMBRE 2019

Scala 1:50 / 1:20 / 1:10 / 1:5

Responsabile del progetto
Arch. Bernardino Novelli

Responsabile del Procedimento
Arch. Liliana Ruffini

Supporto al progetto strutturale
Ing. Carlo Cesaroni

Collaboratori:
Geom. Sante Cocci
Geom. Stefania Pulcini
Geom. Rosa Benassati