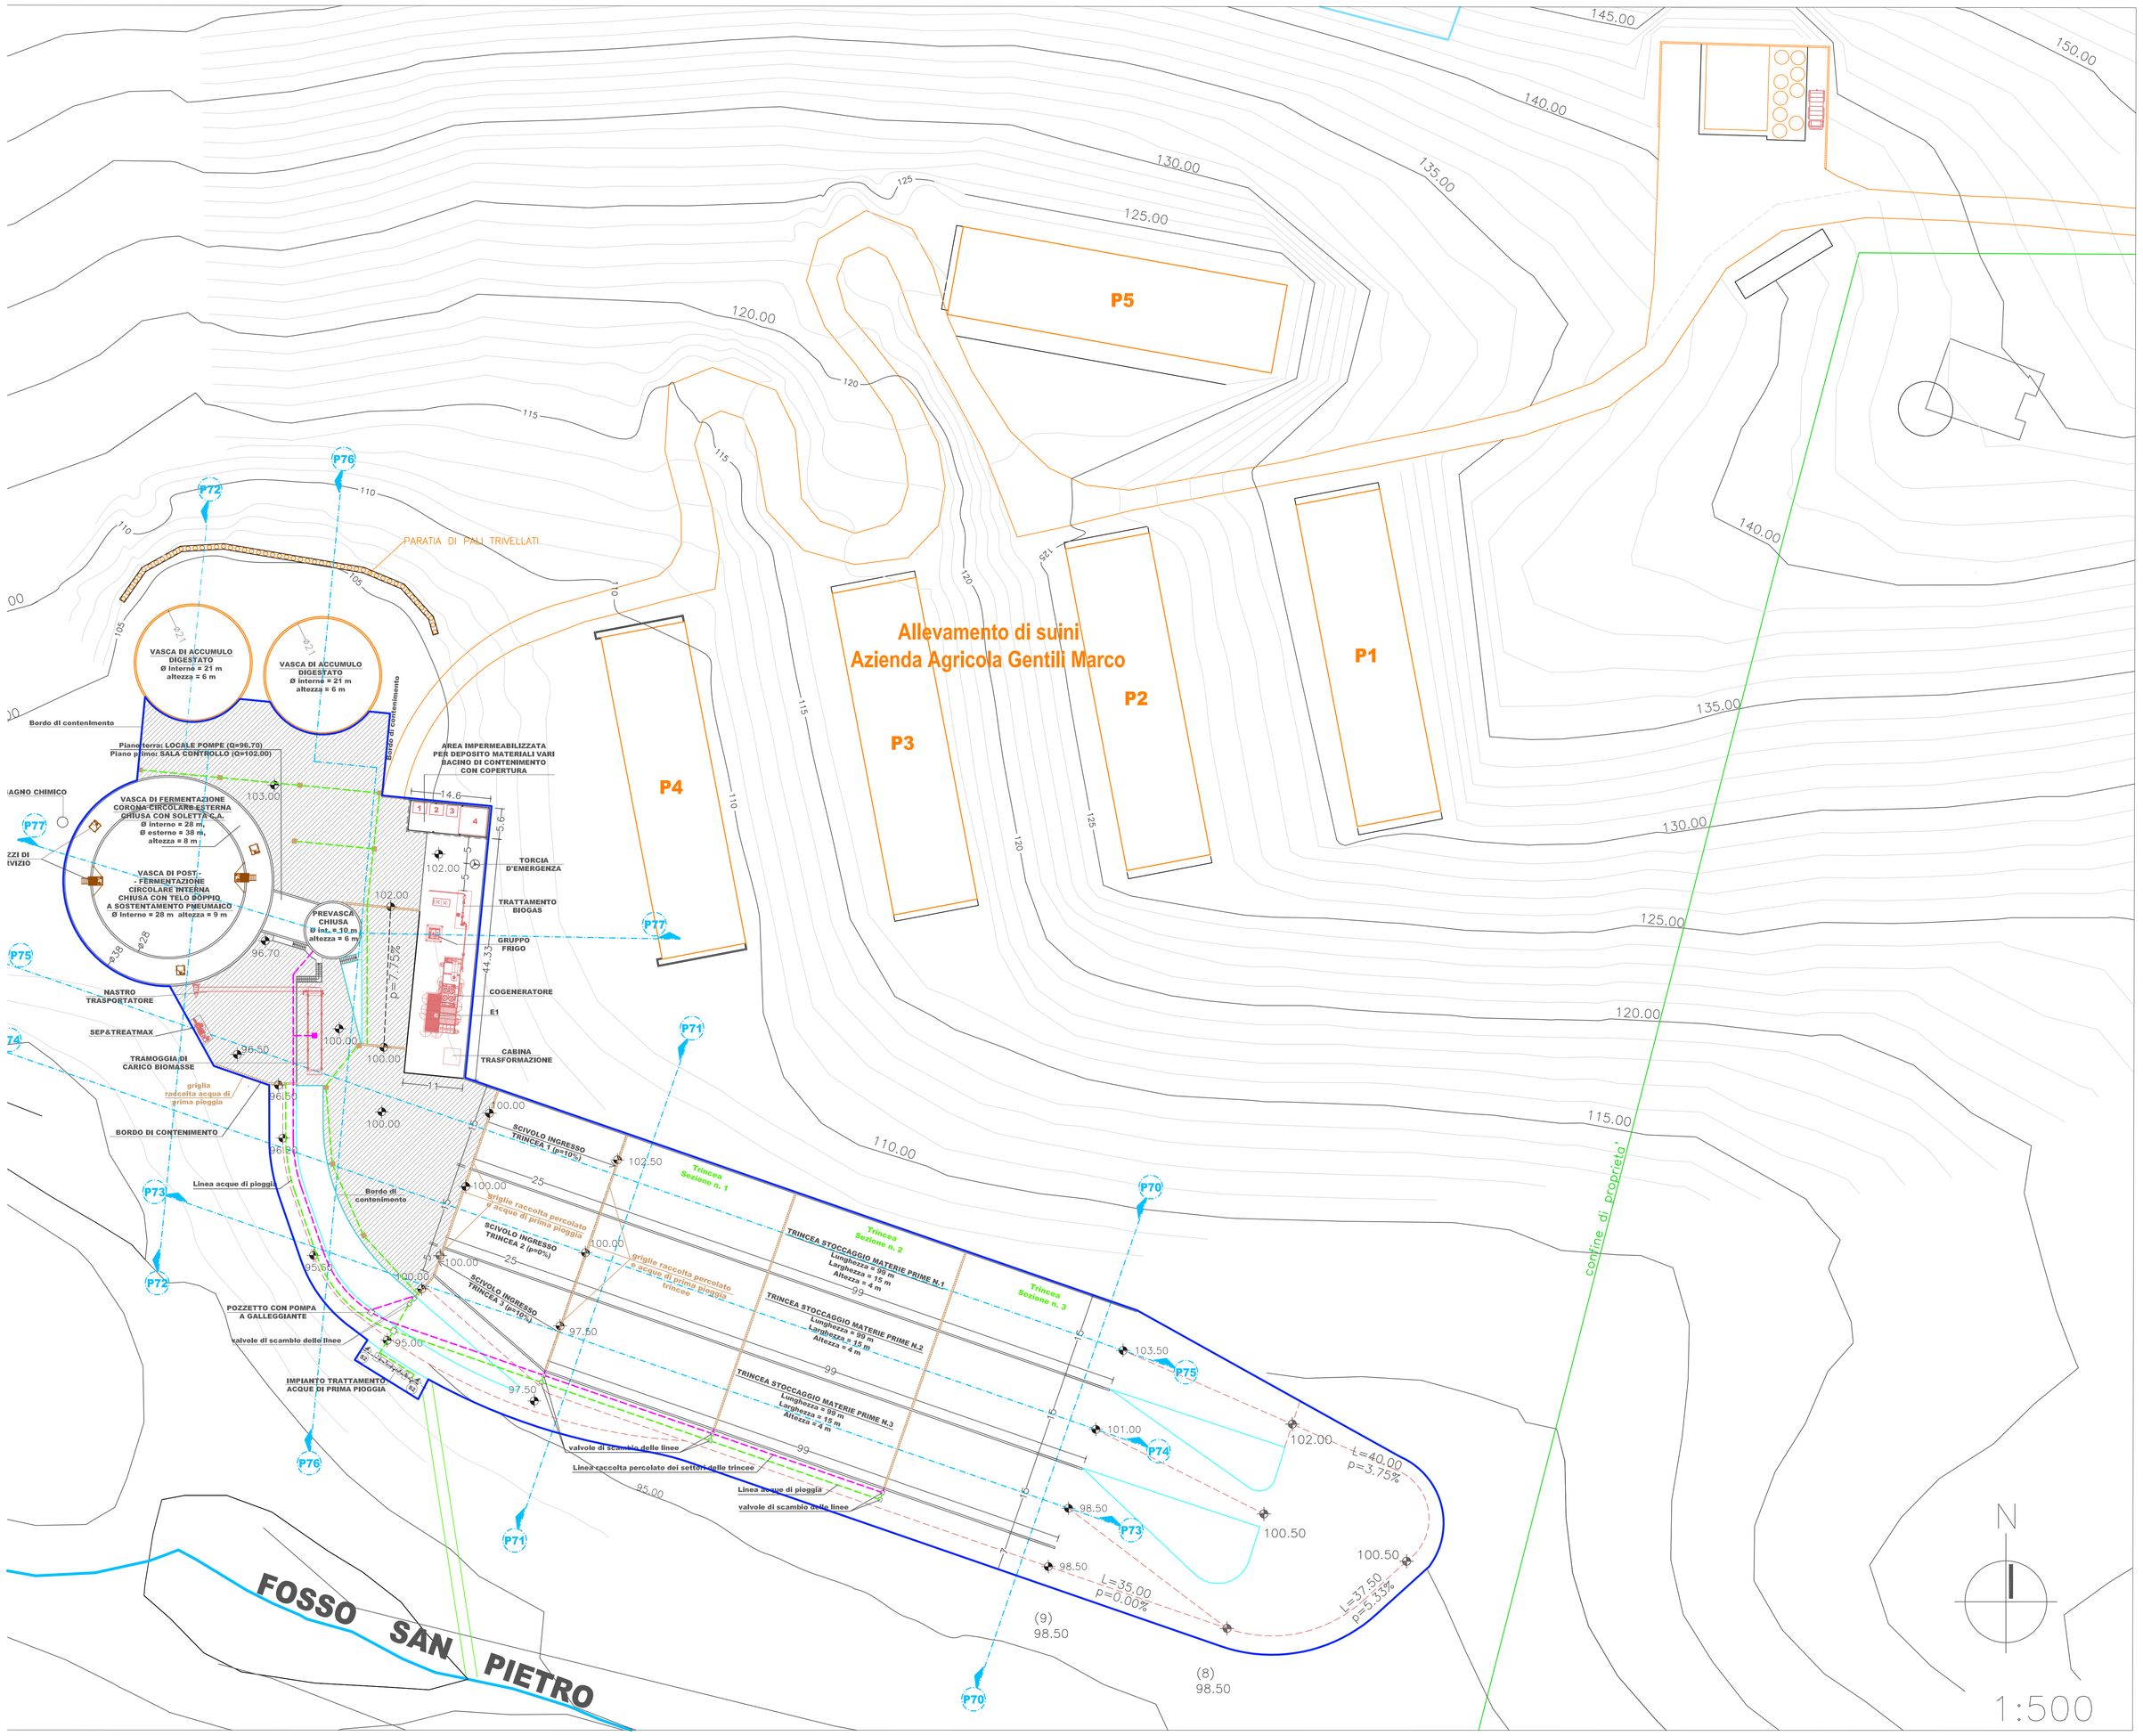

LEGENDA

- AREA IMPERMEABILIZZATA PER SOSTA TEMPORANEA E PERMANENTE MEZZI MECCANICI
- GRIGLIA / POZZETTO DI RACCOLTA ACQUE DI PRIMA PIOGGIA
- LINEA ACQUE DI PIOGGIA
- POZZETTO RACCOLTA PERCOLATO
- LINEA PERCOLATO
- POZZI DI ISPEZIONE CON AGITATORI INTERNI
- AREA DI EFFETTIVO INTERVENTO

PROVINCIA DI FERMO
COMUNE DI TORRE SAN PATRIZIO
Località: Contrada San Pietro

REALIZZAZIONE DI IMPIANTO DI BIOGAS
DELLA POTENZA NOMINALE DI 999 kW ELETTRICI

RICHIESTA DI AUTORIZZAZIONE UNICA (art. 12, D.Lgs 387/2003)

CODICE ELABORATO	TITOLO ELABORATO	DATA	SCALA
I.3	NUOVA PERIMETRAZIONE DELLE AREE DI EFFETTIVO INTERVENTO E MODIFICA DELLA VIABILITA'	OTTOBRE 2011	1:500

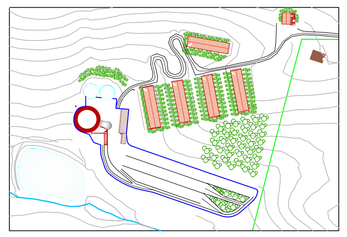

COMMITTENTE

Azienda Agricola MARCO GENTILI
Viale Europa, 32 - Rapagnano (FM)

GRUPPO DI PROGETTAZIONE

Dott. Geol. Lucia Pierini (Coordinatrice)
GEOSTUDY - Recanati (MC)

Dott. Agr. Nicola Prenna
Studio S.T.R.A. - Macerata

Ing. Omar Marini Diomedi
Studio Tecnico MODULO 3 - Loreto (AN)

Ing. Giorgio Domizi
Studio d'Ingegneria Domizi e Ass.- Macerata

Dott. Agr. Massimo Mancini
B.C.I. - Magliano di Tenna (FM)

Arch. Alessandra Giachetta
Filottrano – Ancona

Ing. Mauro Moroni
Studio Tecnico Moroni - Ancona