


Comune di Monte San Pietrangeli

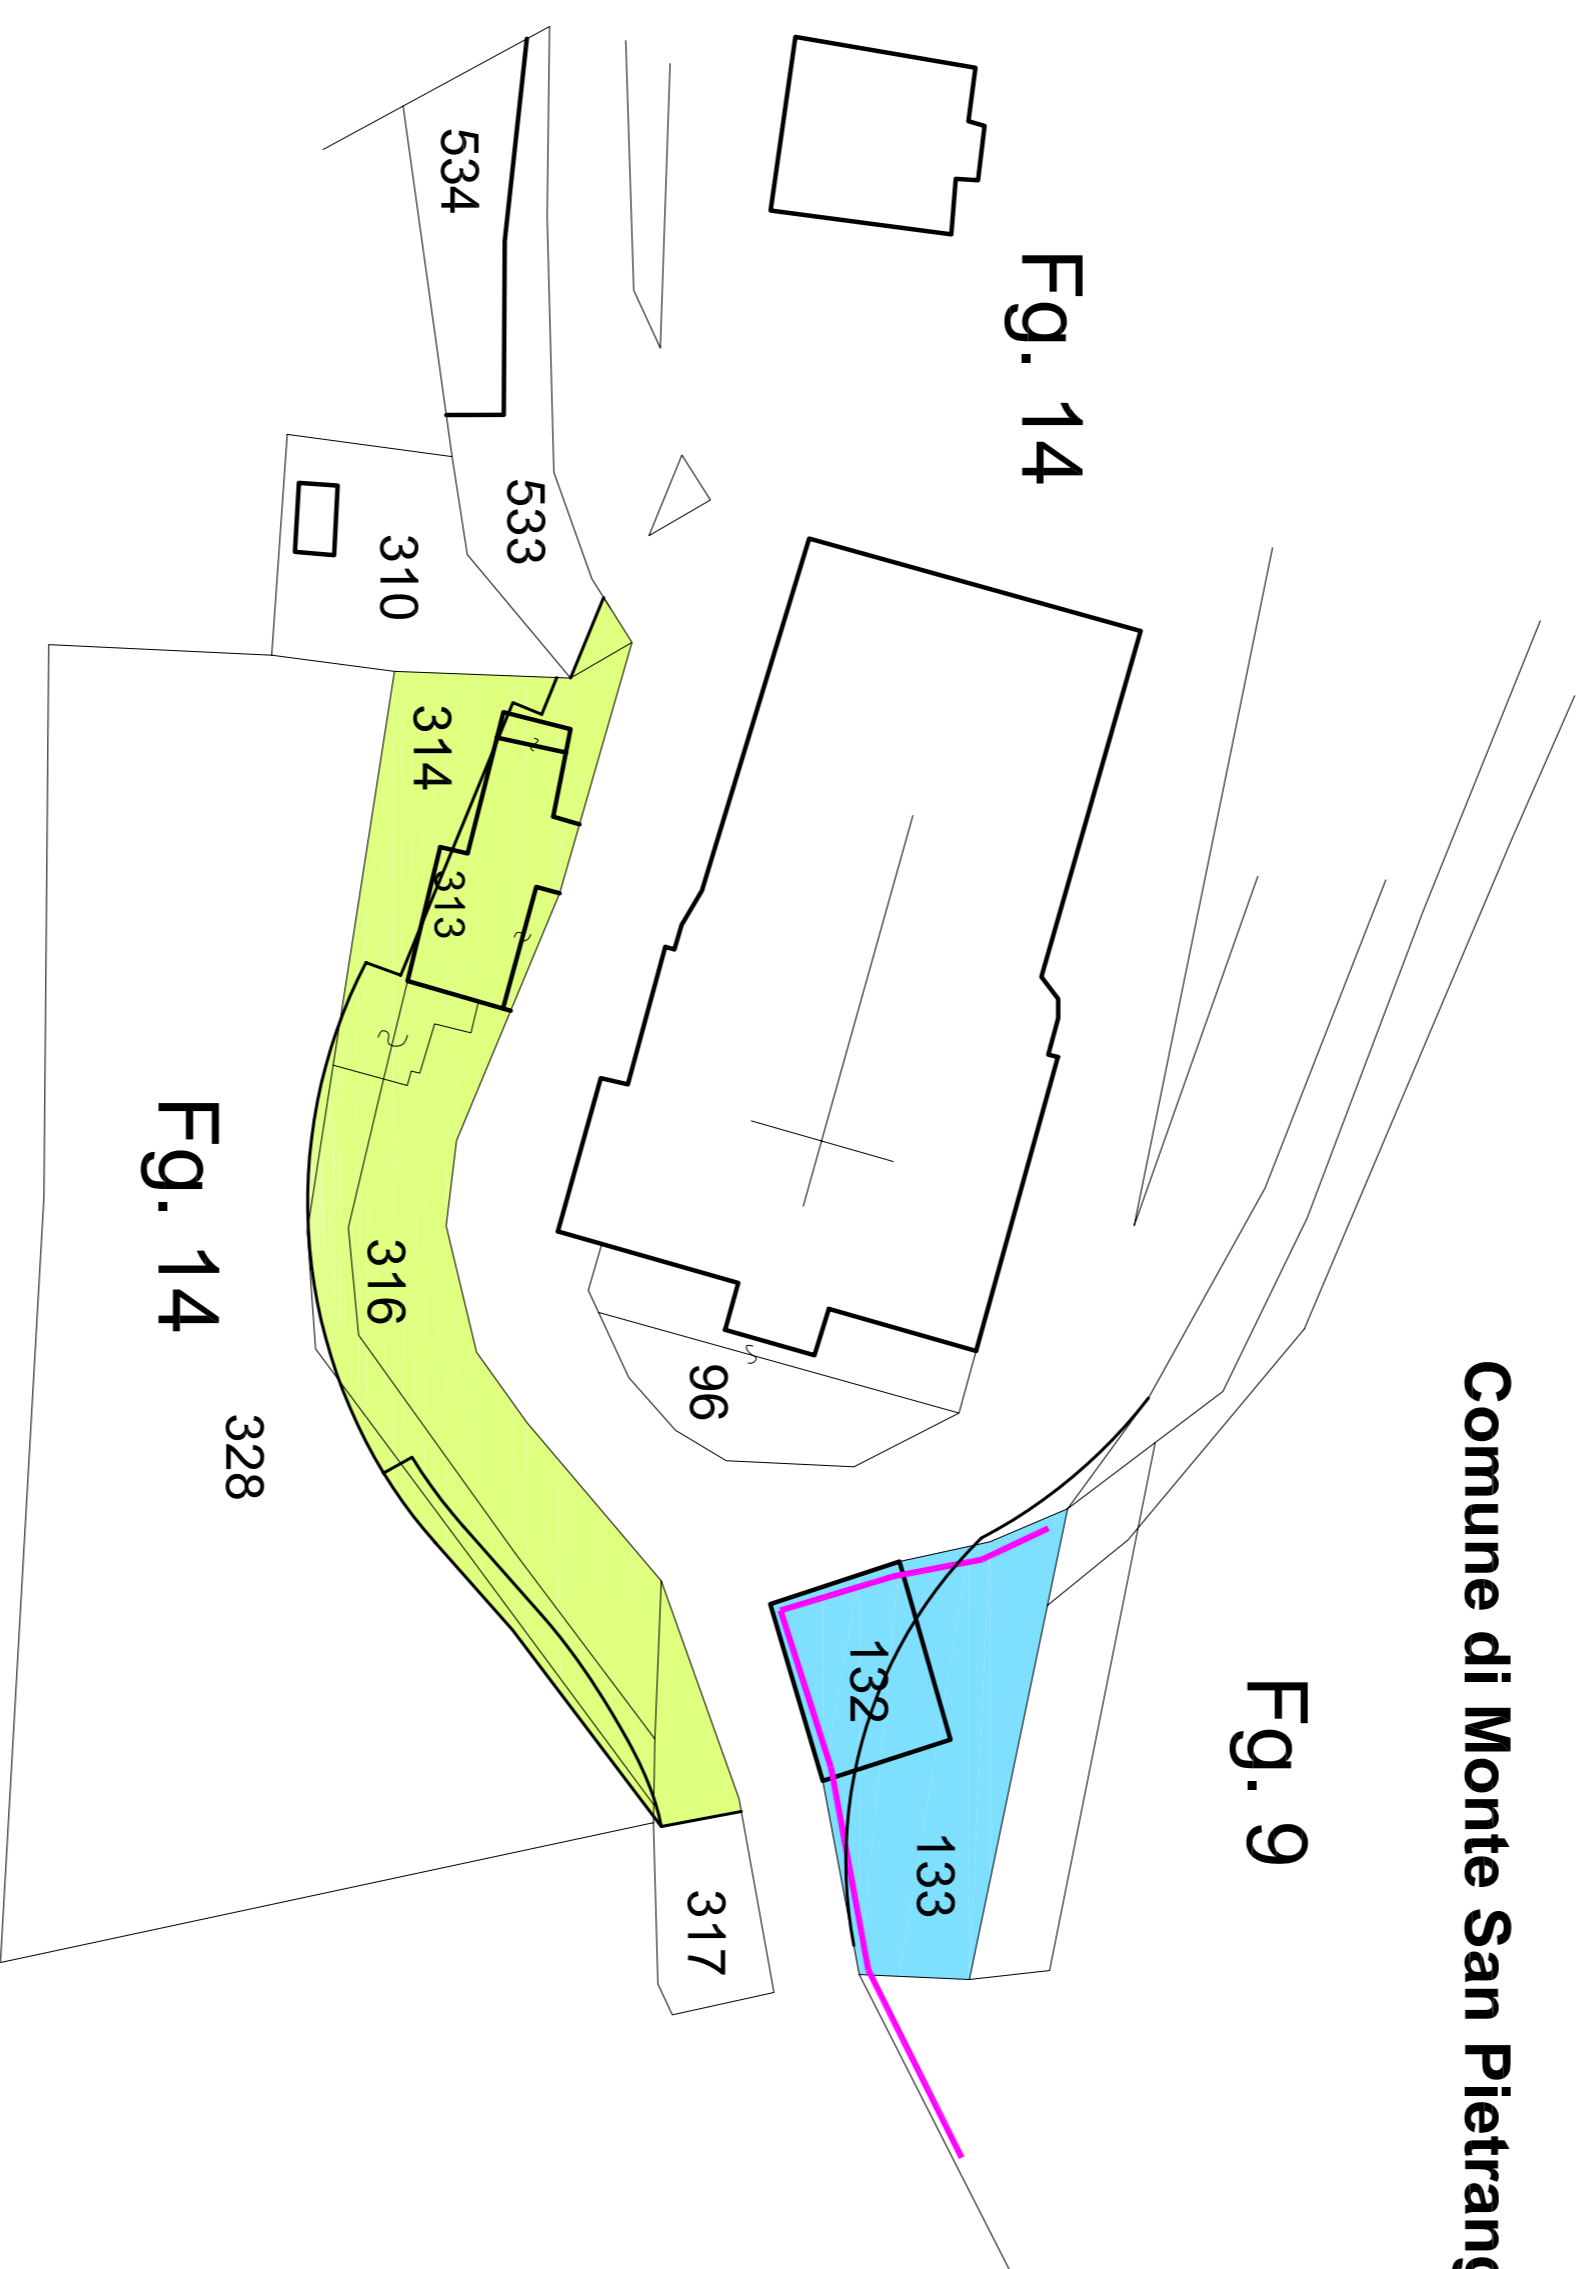

- Aree espropriate con il progetto in corso di realizzazione
- Aree da espropriare con variante in corso d'opera



PROVINCIA DI FERMO
SETTORE VIABILITA' - INFRASTRUTTURE - URBANISTICA

COMUNE DI MONTE SAN PIETRANGELI

S.P. n. 44 MONTESANPIETRANGELI - LAVORI DI SISTEMAZIONE DEL PIANO VIABILE ALL'INTERNO DEL CENTRO ABITATO

PROGETTO DI VARIANTE TECNICA

Ufficio Tecnico Servizio Viabilità

Direttore dei Lavori
Ing. Giuseppe Lavrelli

Impresa

SABATINI COSTRUZIONI srl

IMPORTO COMPLESSIVO DEI LAVORI	€ 257.972,92
RIBASSO D'ASTA - 24,83%	
IMPORTO NETTO PER L'ESECUZIONE DEI LAVORI	€ 188.100,69
IMPORTO PER L'ATTUAZIONE DEI PIANI DI SICUREZZA	€ 7.739,19
IMPORTO CONTRATTUALE	€ 195.839,88

RESPONSABILE DEL PROCEDIMENTO: Ing. Ivano Pignolini

PLANIMETRIA ESPROPRI

Scala 1:500

Luglio 2011