


PLANIMETRIA GENERALE

ante operam - scala 1:1000

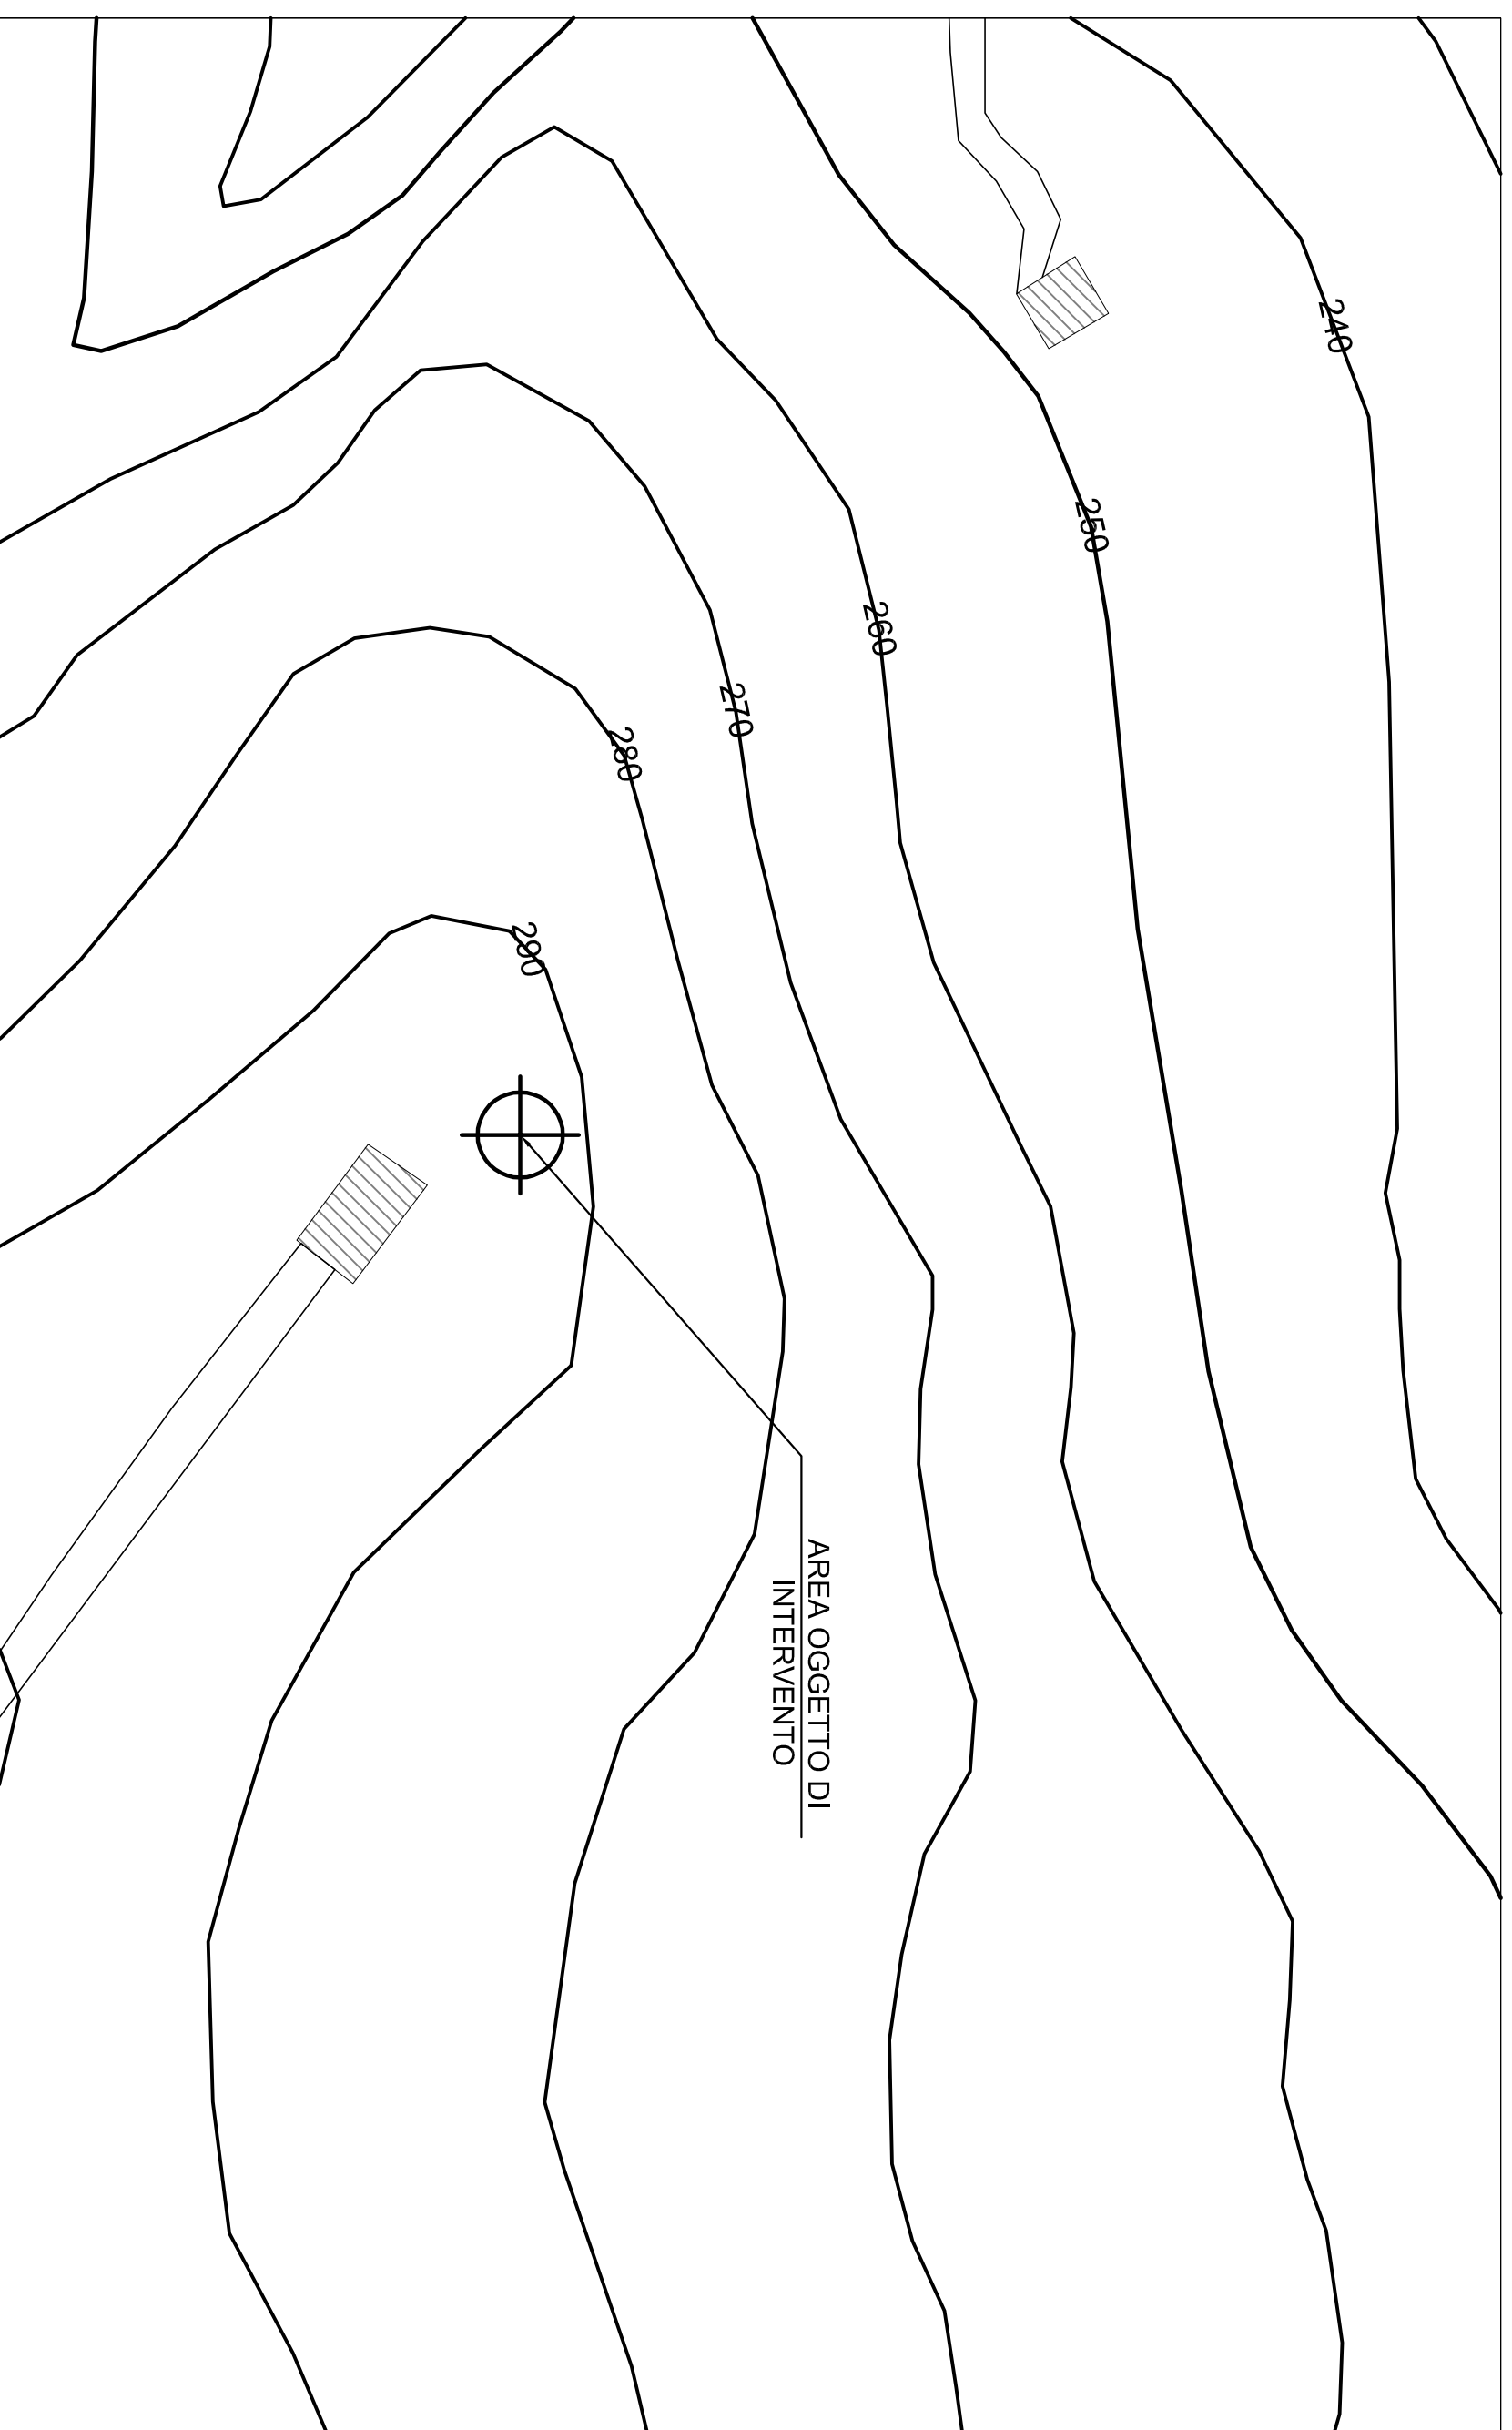

Società

LOGIPAT S.r.l.

Sede legale ed operativa: Via Nonantola, 15
00142 Roma
C.F. e Partita Iva n. 10290181006

ERICSSON



WIND

Disegnato by

R. Casarelli

Titolo Tavola

PLANIMETRIA GENERALE - ANTE OPERAM
SCALA 1:1000

Checked by

R. Casarelli

Codice Sito

AP056

Nome Sito

SERVIGLIANO

Approved by

L. Acquarelli

Data

06/2010

Vers. | Filename

01 | AP056 - PM

Tavola

02