


PROSPETTO B

post operam - scala 1:100

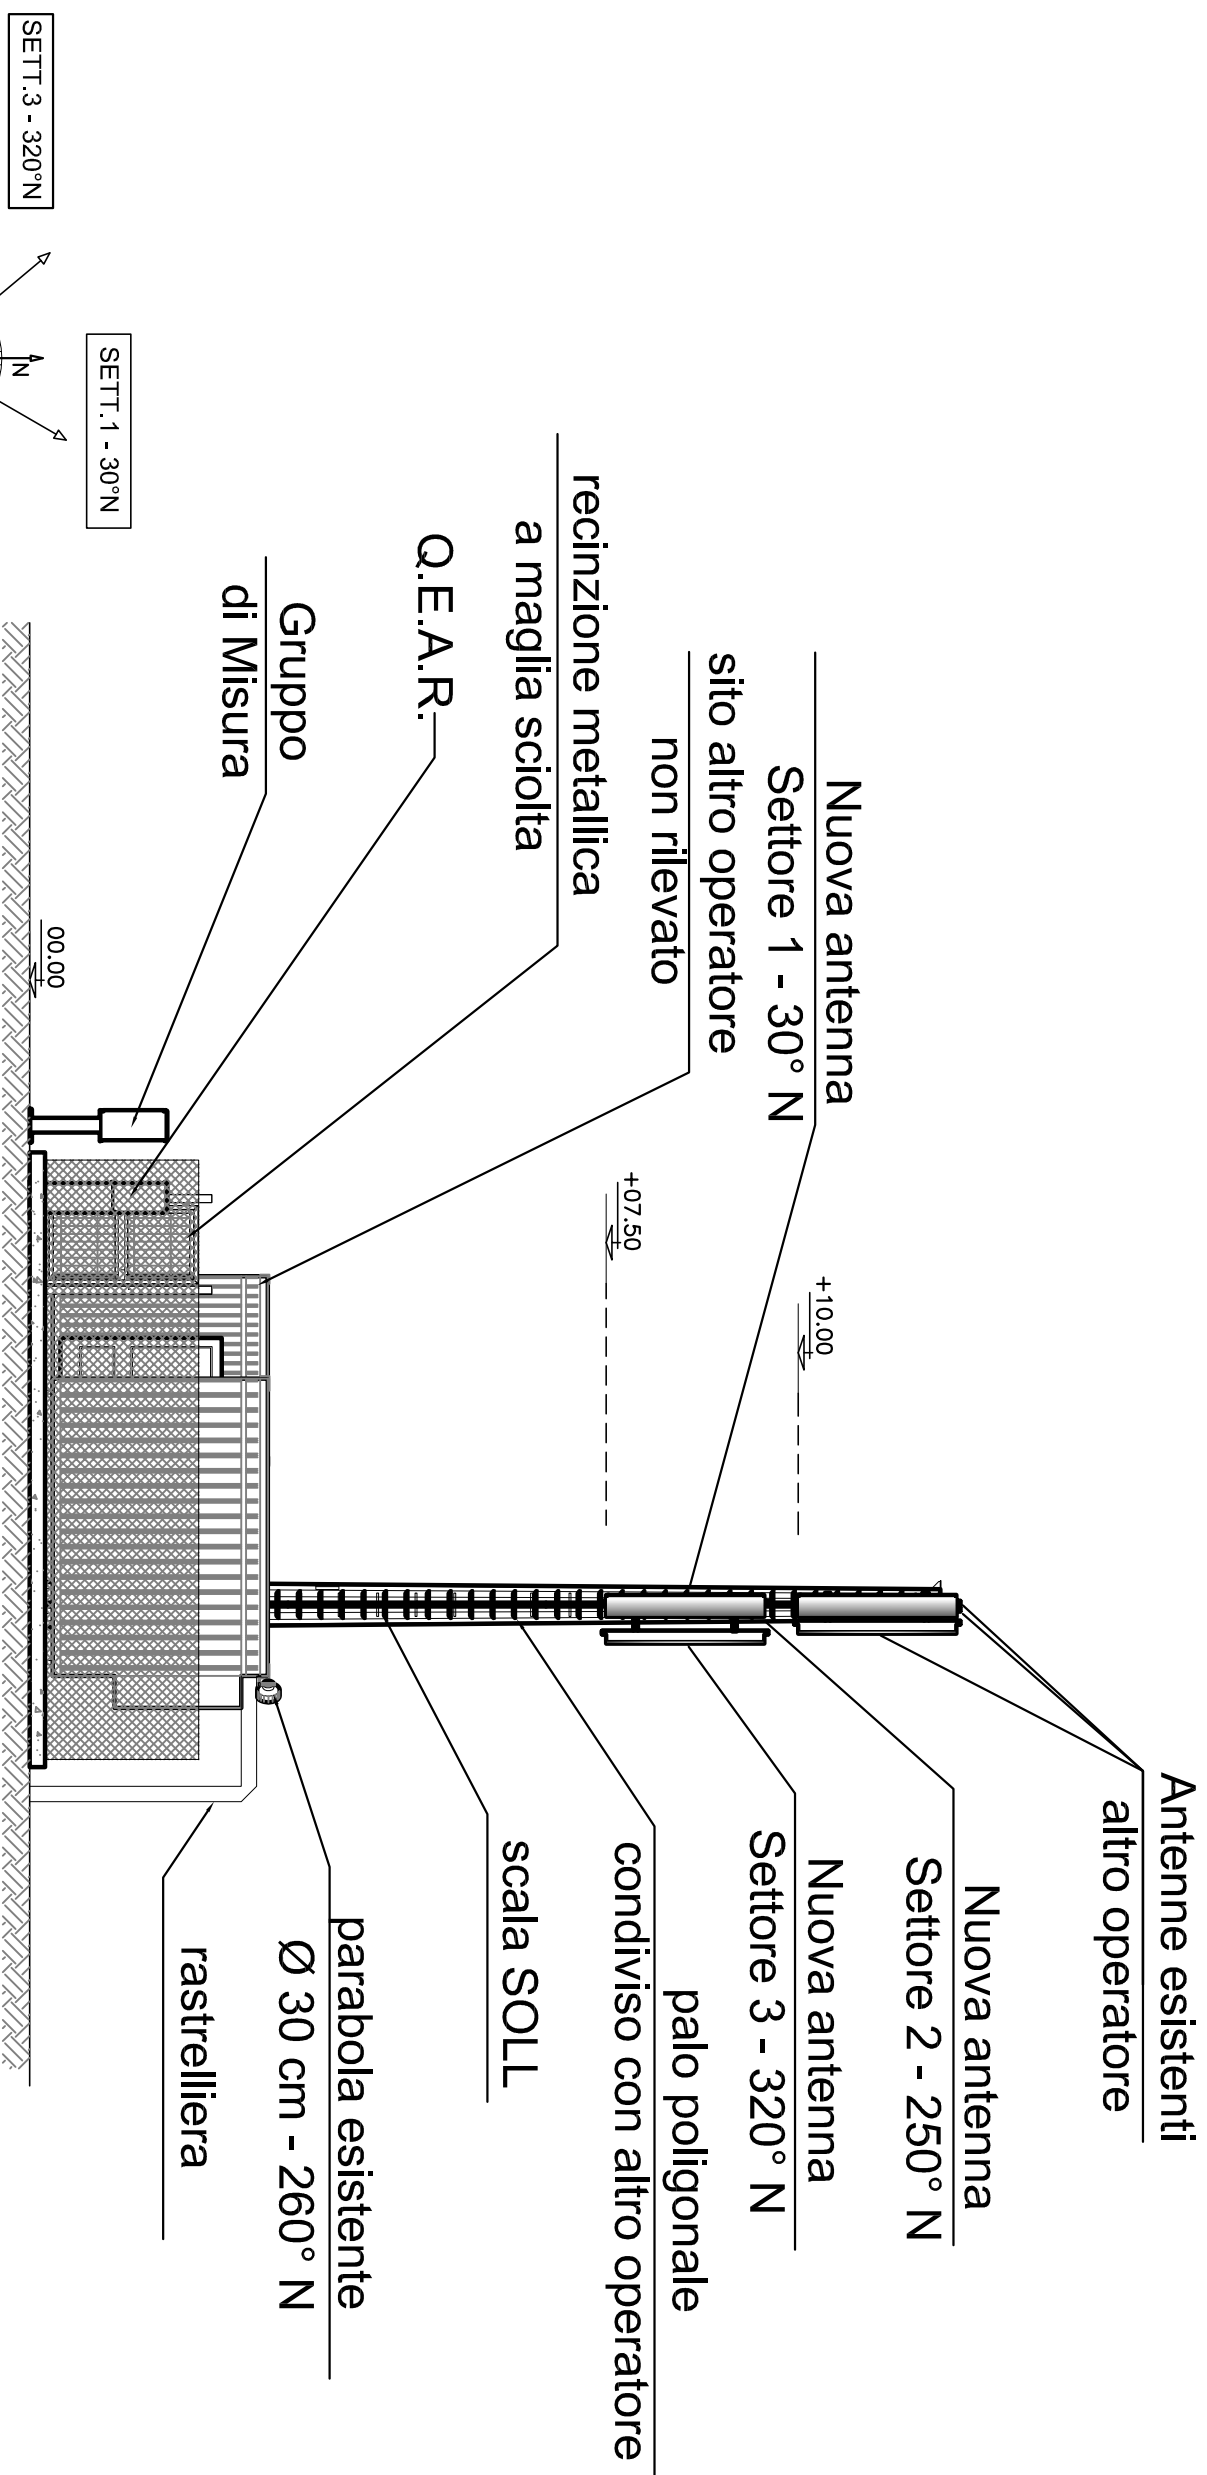

ANTENNE DCS-GSM-UMTS			
SETT.	ORIENT.	B.A.	H.A.
1	30°	07.50	2.058
2	250°	07.50	2.058
3	320°	07.50	2.058

Società

LOGIPAT S.r.l.

Sede legale ed operativa: Via Nonantola, 15
00142 Roma
C.F. e Partita Iva n. 10290181006

ERICSSON

WIND

Designed by

R. Casarelli

Titolo Tavola

PROSPETTO B - POST OPERAM
SCALA 1:100

Checked by

R. Casarelli

Codice Sito

AP056

Nome Sito

SERVIGLIANO

Approved by

L. Acquarelli

Data

06/2010

Vers. | Filename

01 | AP056 - PM

Tavola

09