TENNACOLA SpA
SERVIZIO IDRICO INTEGRATO

COMUNE DI PORTO SANT'ELPIDIO

POTENZIAMENTO IMPIANTO DI DEPURAZIONE ACQUE REFLUE URBANE
COMPARTIMENTI: SEDIMENTAZIONE SECONDARIA E CLORAZIONE

REVISIONE GENERALE PROGETTO ESECUTIVO

STATO MODIFICATO

GRUPPO DI PROGETTAZIONE

Dott.ssa Graziella Pagliaretta

TENNACOLA SpA
Dott. Ing. Sergio Paolucci

TAVOLA n. 5	scala 1:200	Data
		Gennaio 2011

LEGENDA:

1-SEDIMENTATORE SECONDARIO
2- CLORATORE
3-PARTITORE CON PARATOIE DI REGOLAZIONE
4-POZZETTO DI RACCOLTA CHIARIFICATO
5-VASCA ALLOGGIAMENTO POMPE RACCOLTA SCHIUME E RICIRCOLO FANGHI
6-POZZETTO SCARICO FISCALE
7-MISURATORE DI PORTATA
8-POZZETTO USCITA DAL CLORATORE
9-NUOVA VASCA DI OSSIDAZIONE

AREA INTERVENTO POTENZIAMENTO IMPIANTO
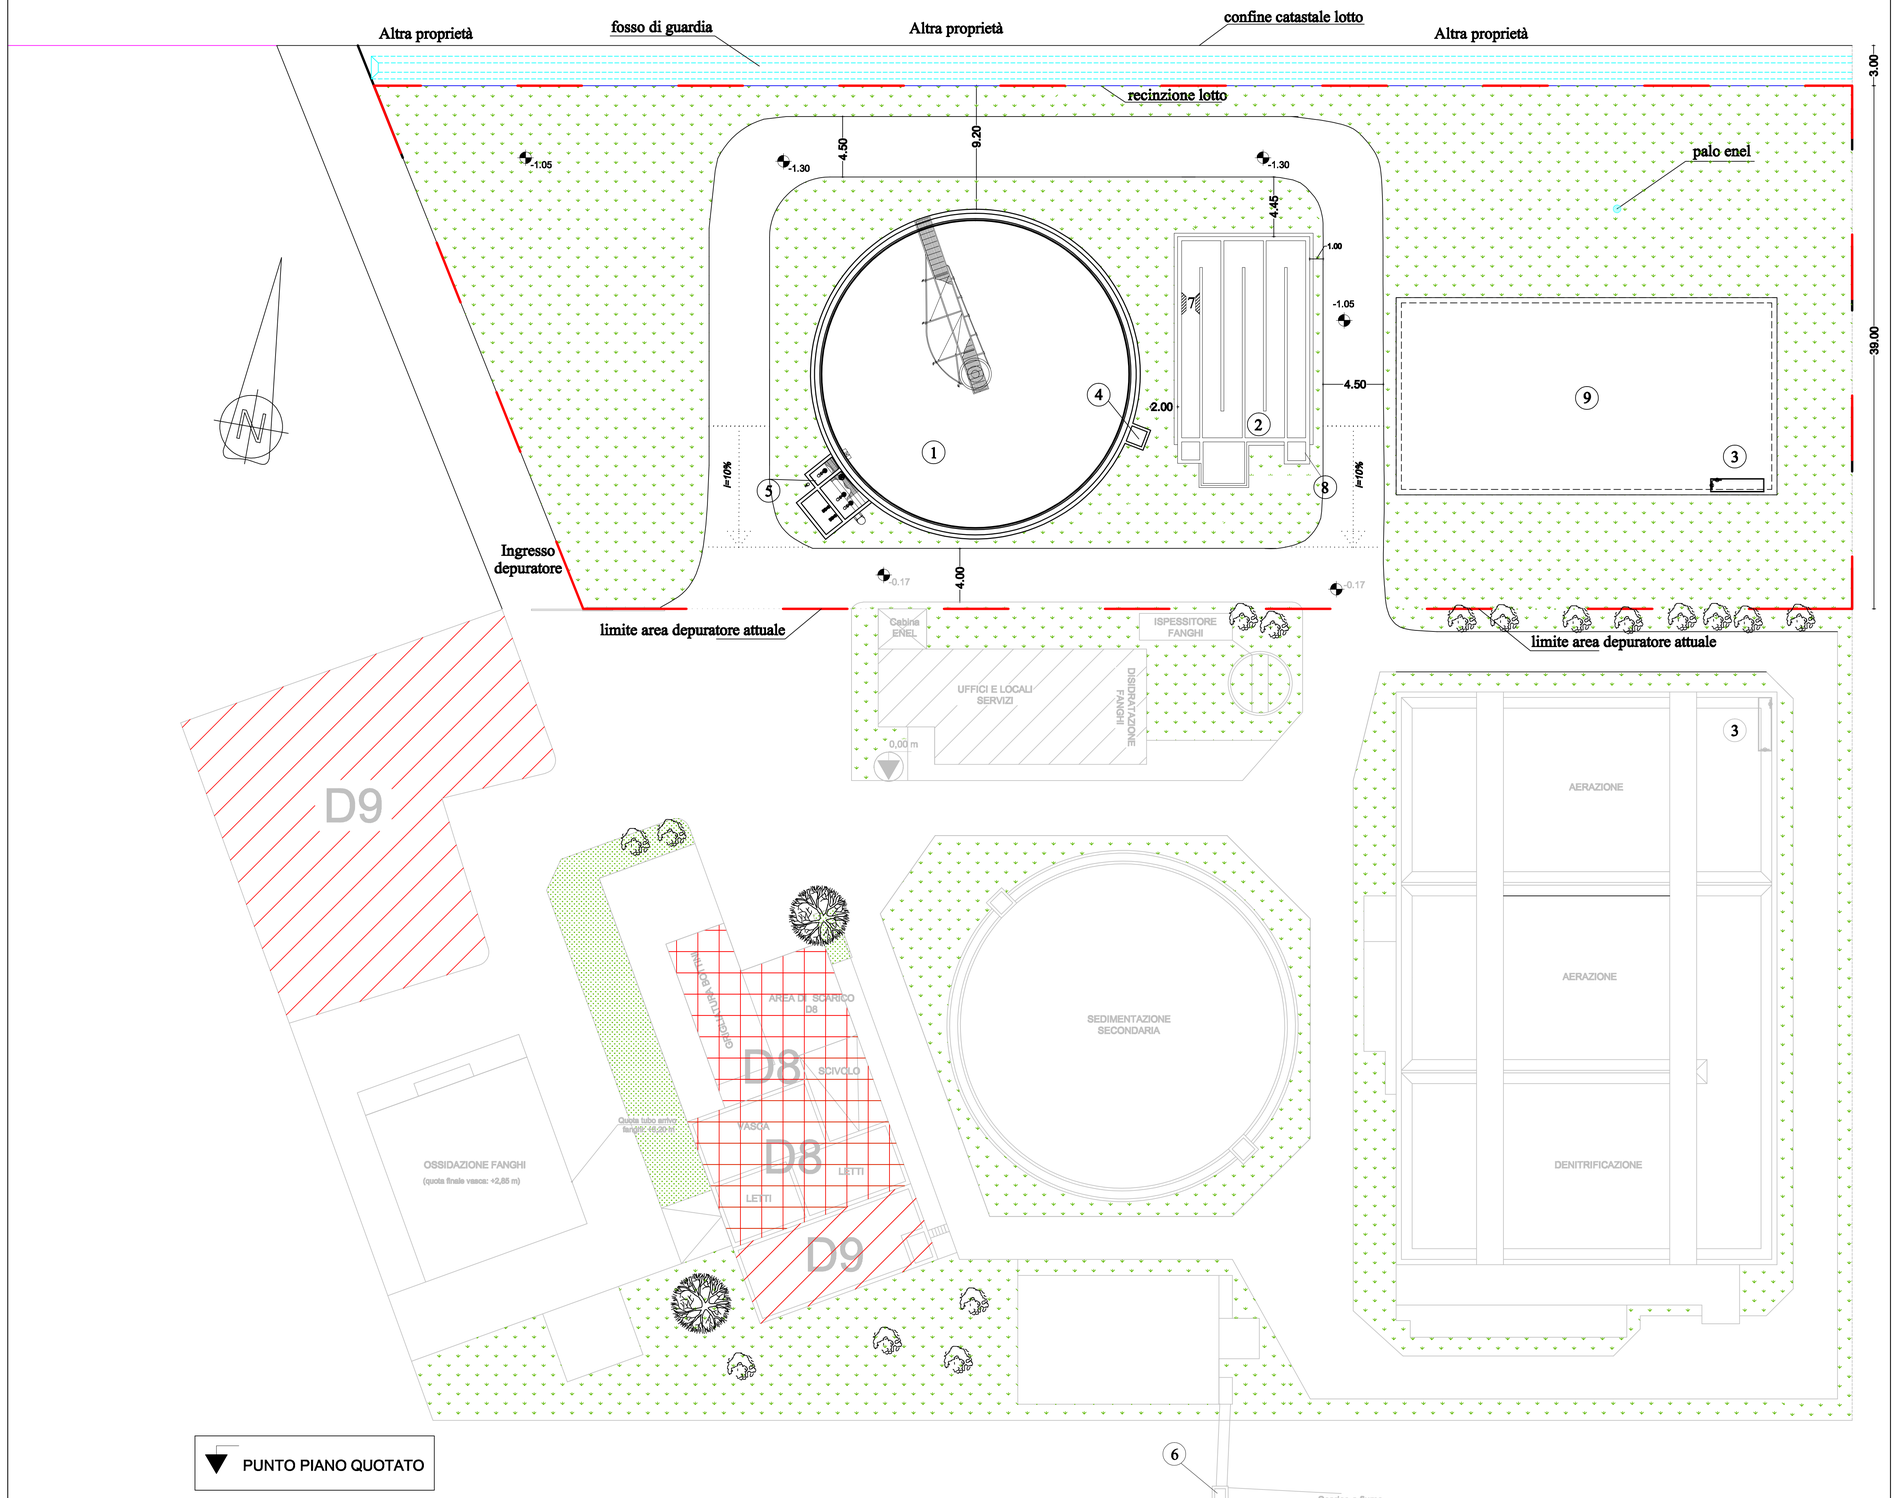
LINEA AEREA ALTA TENSIONE