


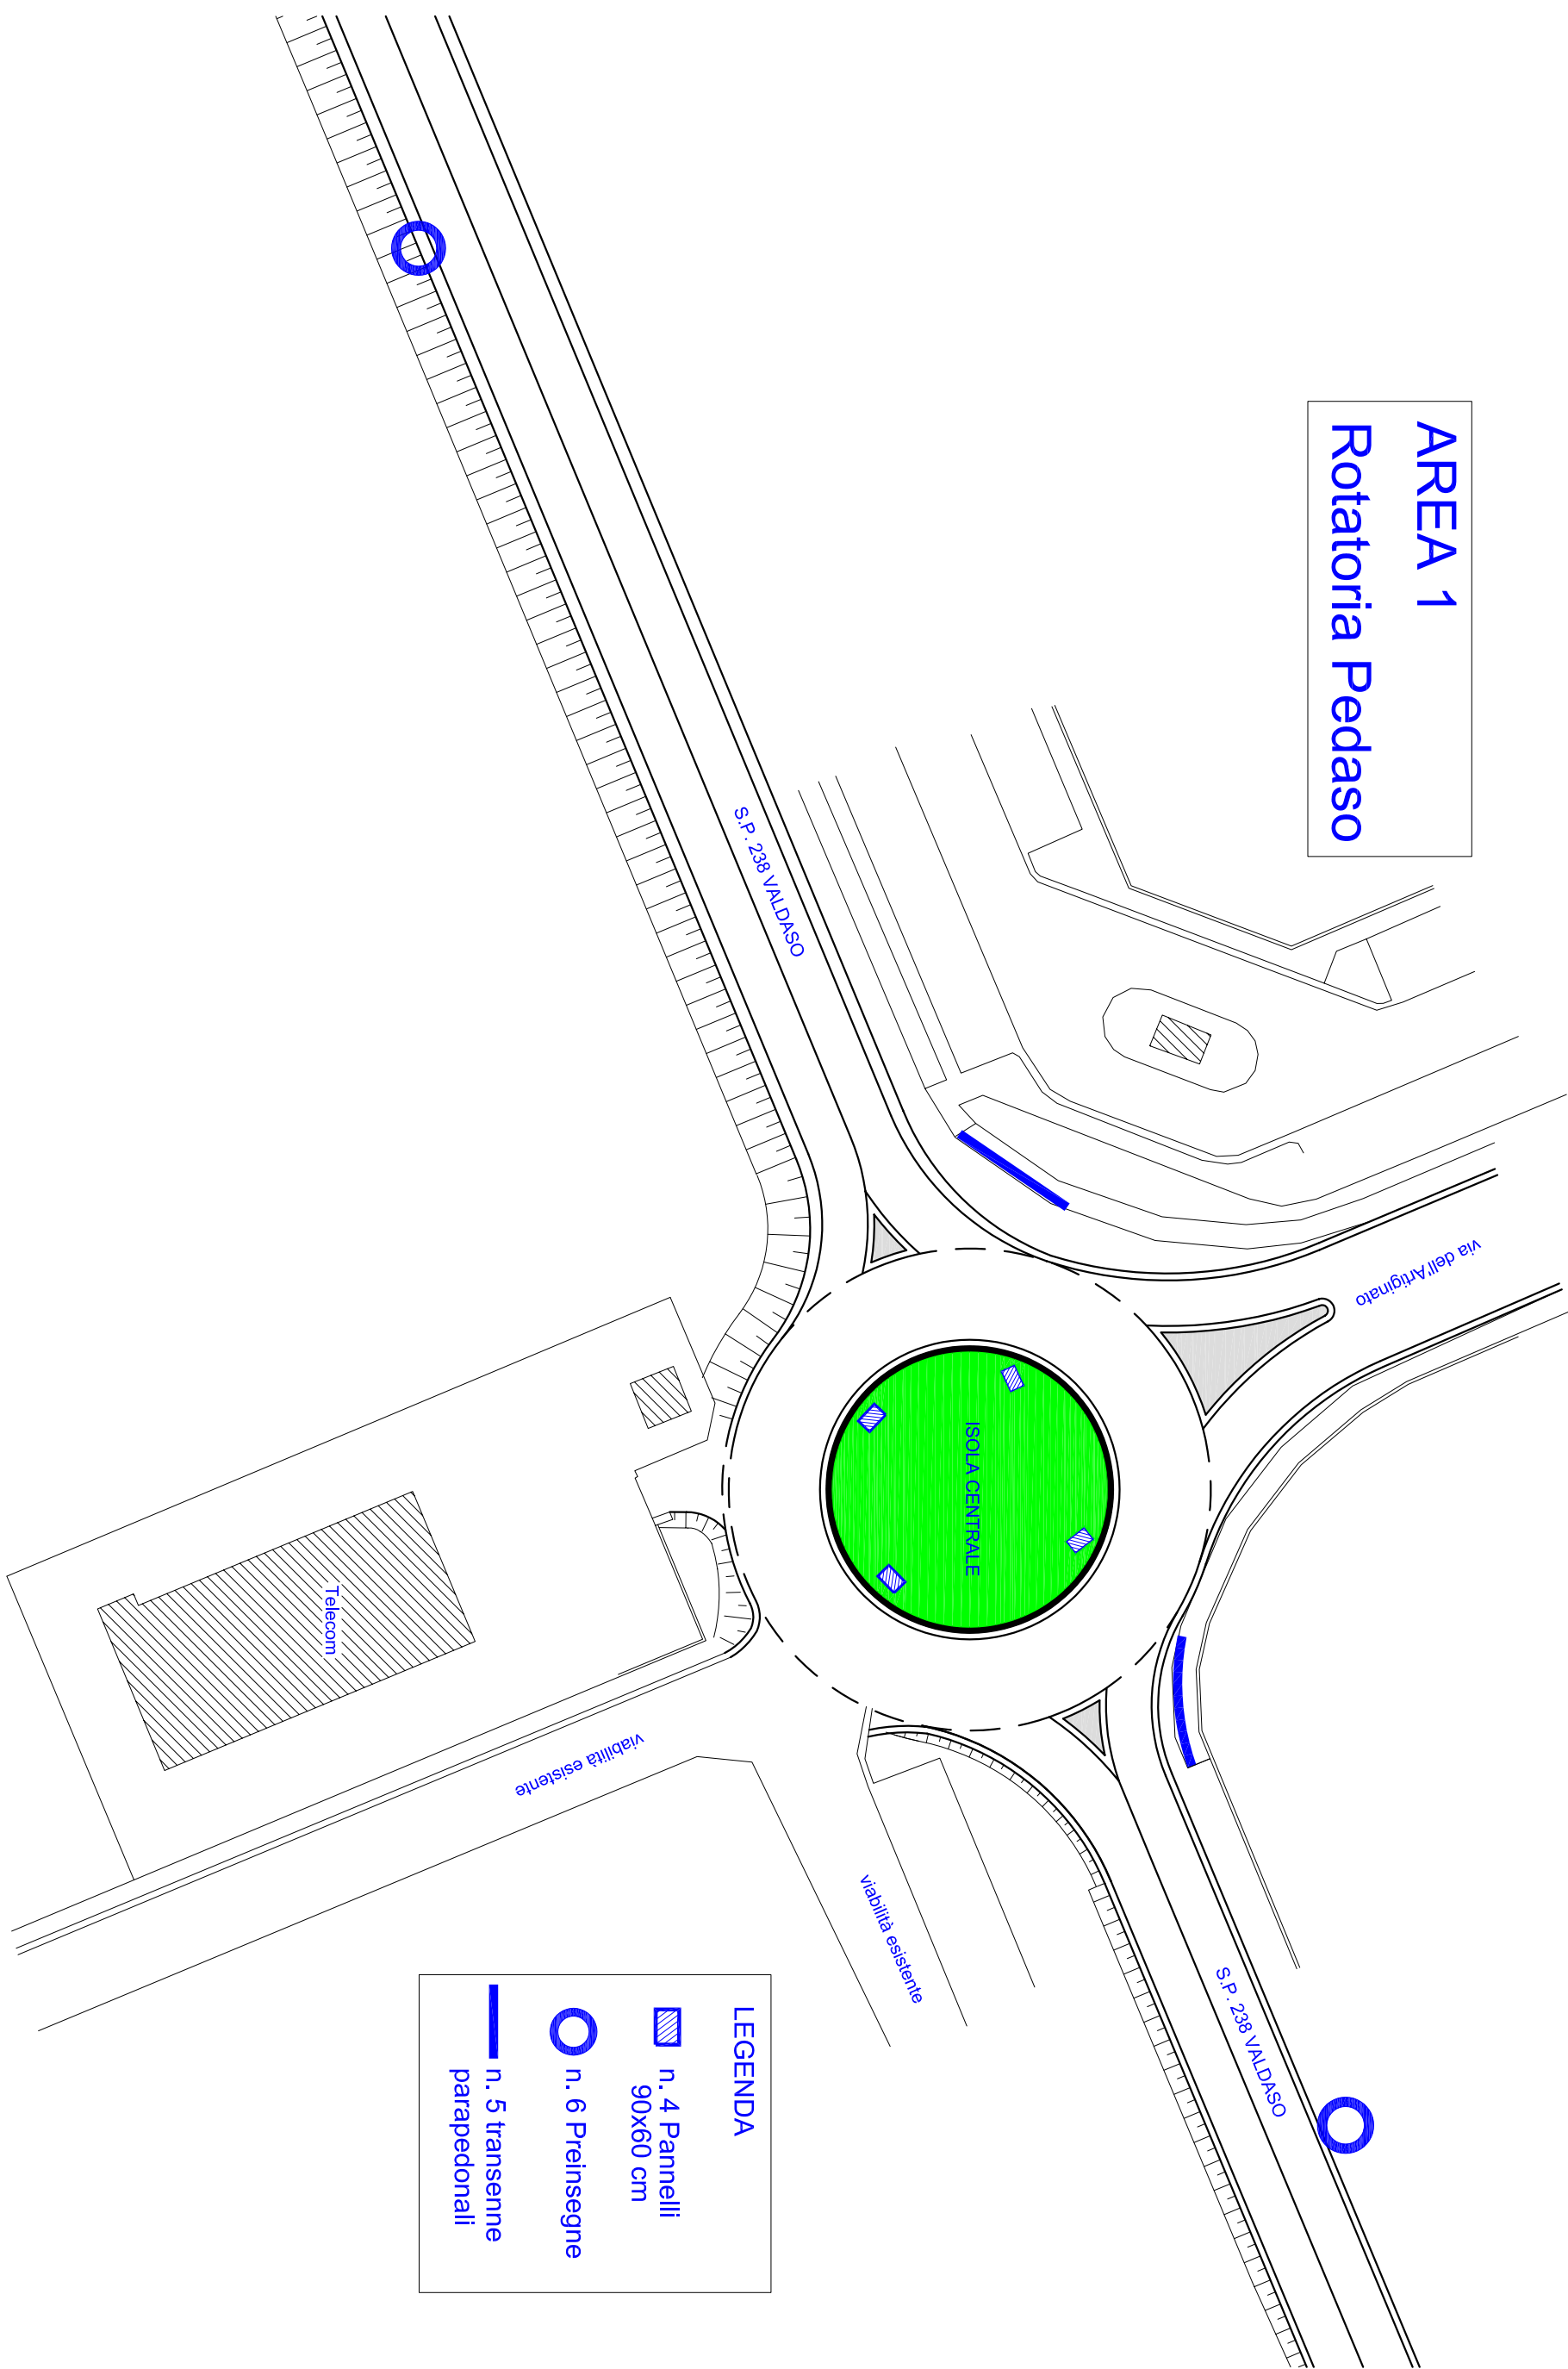


**AREA 1**  
**Rotatoria Pedaso**



**LEGENDA**

-  n. 4 Pannelli 90x60 cm
-  n. 6 Preinsegne
-  n. 5 transenne parapetonali