CITTA' DI FERMO

Via Mazzini, 4 - 63900 Fermo - Tel. 0734.2841

Codice fiscale e partita iva 00534990447 - Sito web www.comune.fermo.it

REALIZZAZIONE
STRADA MARINA
PALMENSE
1° 2° STRALCIO

PROGETTO
ESECUTIVO
IMPORTO € 242.500,00

OGGETTO:

SEZIONI TIPO
- STRADALE / ATTRAVERSAMENTI -
ATTRAVERSAMENTI

TAVOLA N. 06

Responsabile unico del Procedimento
Ing. Mauro FORTUNA

PROGETTISTA
Geom. Gerennia IOMMETTI

CUP:	SCALA:	DATA:	AGG:
F61B16000600002	1:2000	OTTOBRE 2017	

Settore Lavori Pubblici,Protezione Civile, Ambiente, Urbanistica, Contratti e Appalti

Servizi Lavori Pubblici
Tel. 0734.284234 - Fax 0734.284293
e-mail - gerennia.iommetti@comune.fermo.it

L'utilizzazione, la copia, la modifica e la propagazione anche parziale del presente disegno, se non autorizzata, e' vietata a termine di legge.

SEZIONE TIPO RILEVATO – STRADALE — SCALA 1:50

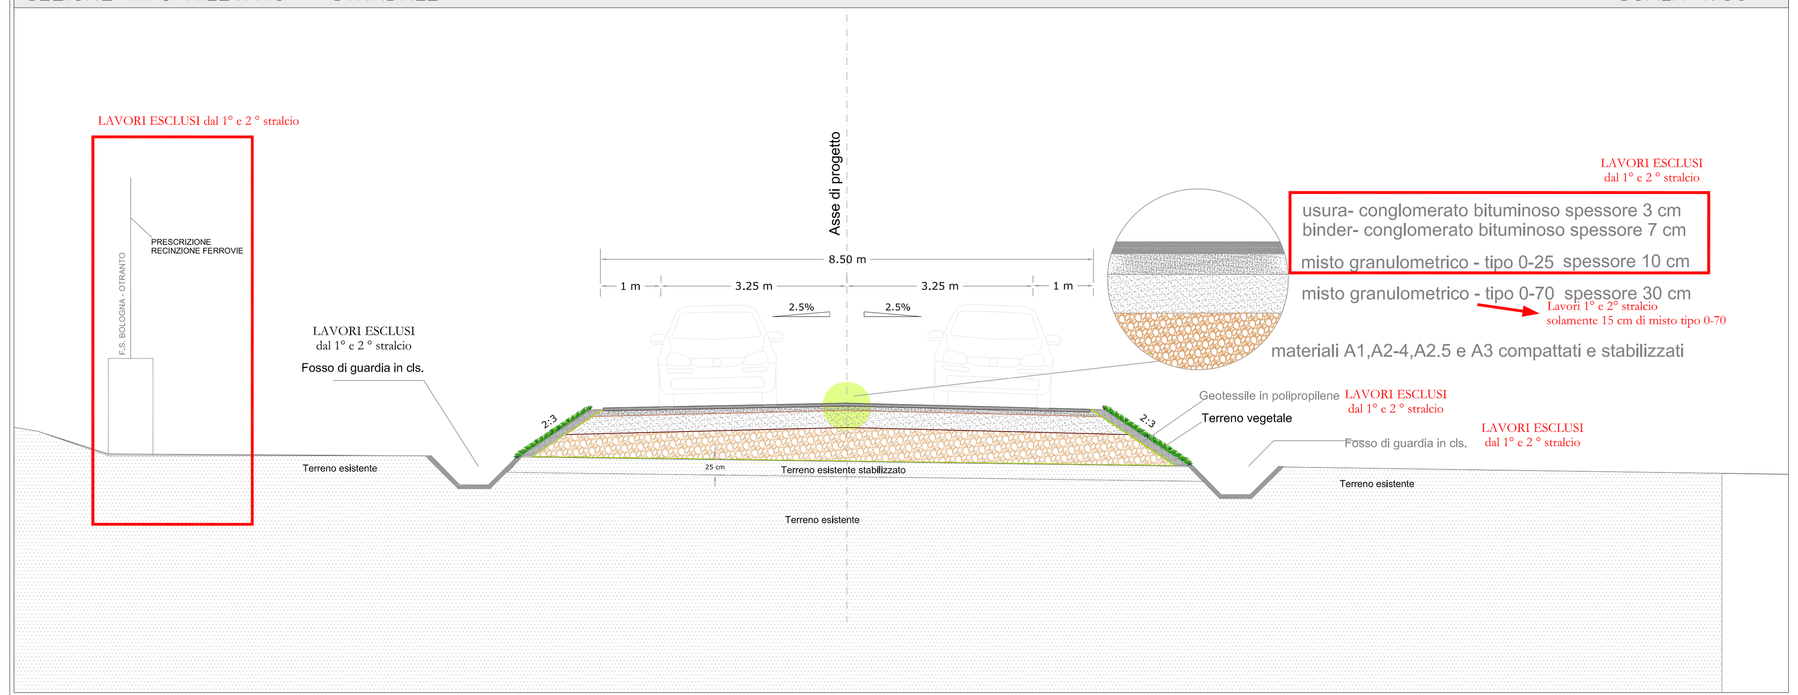

SEZIONE TIPO LONGITUDINALE – ATTRAVERSAMENTO — SCALA 1:25

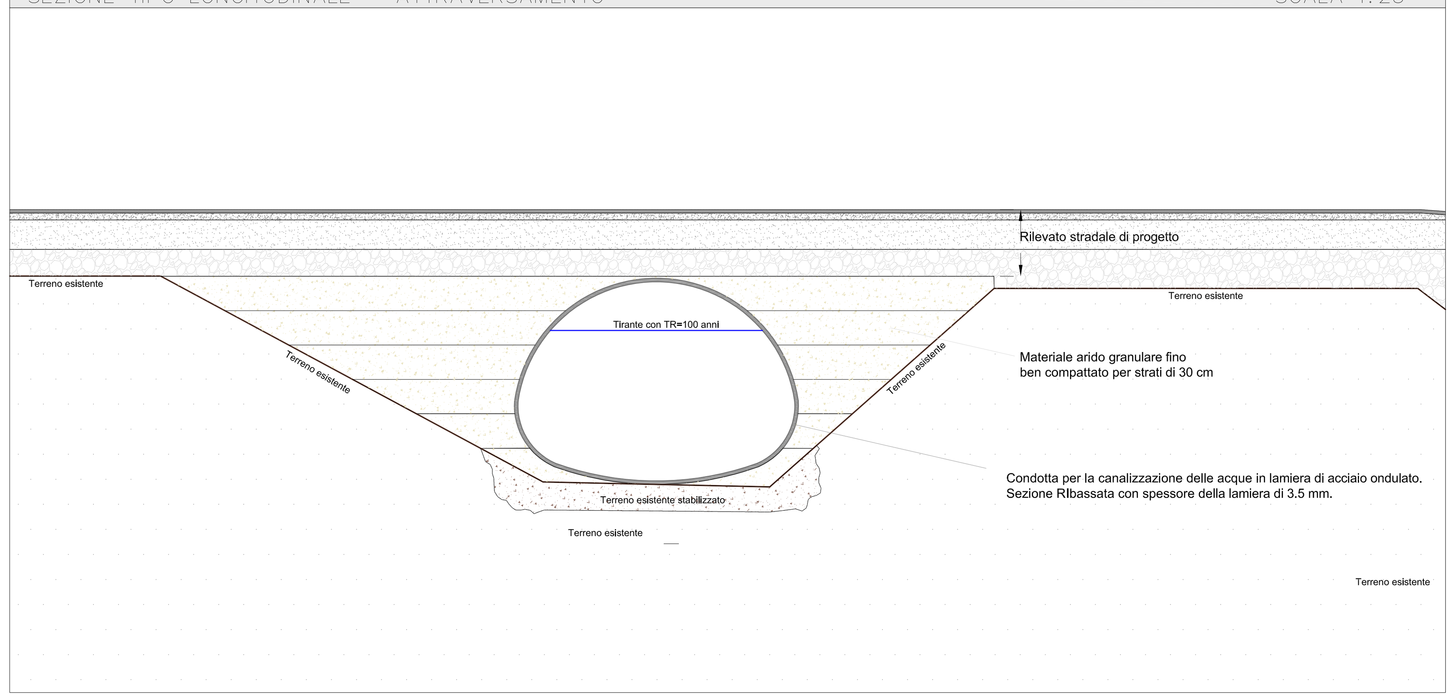

ATTRAVERSAMENTI "PIANTA" — SCALA 1:100

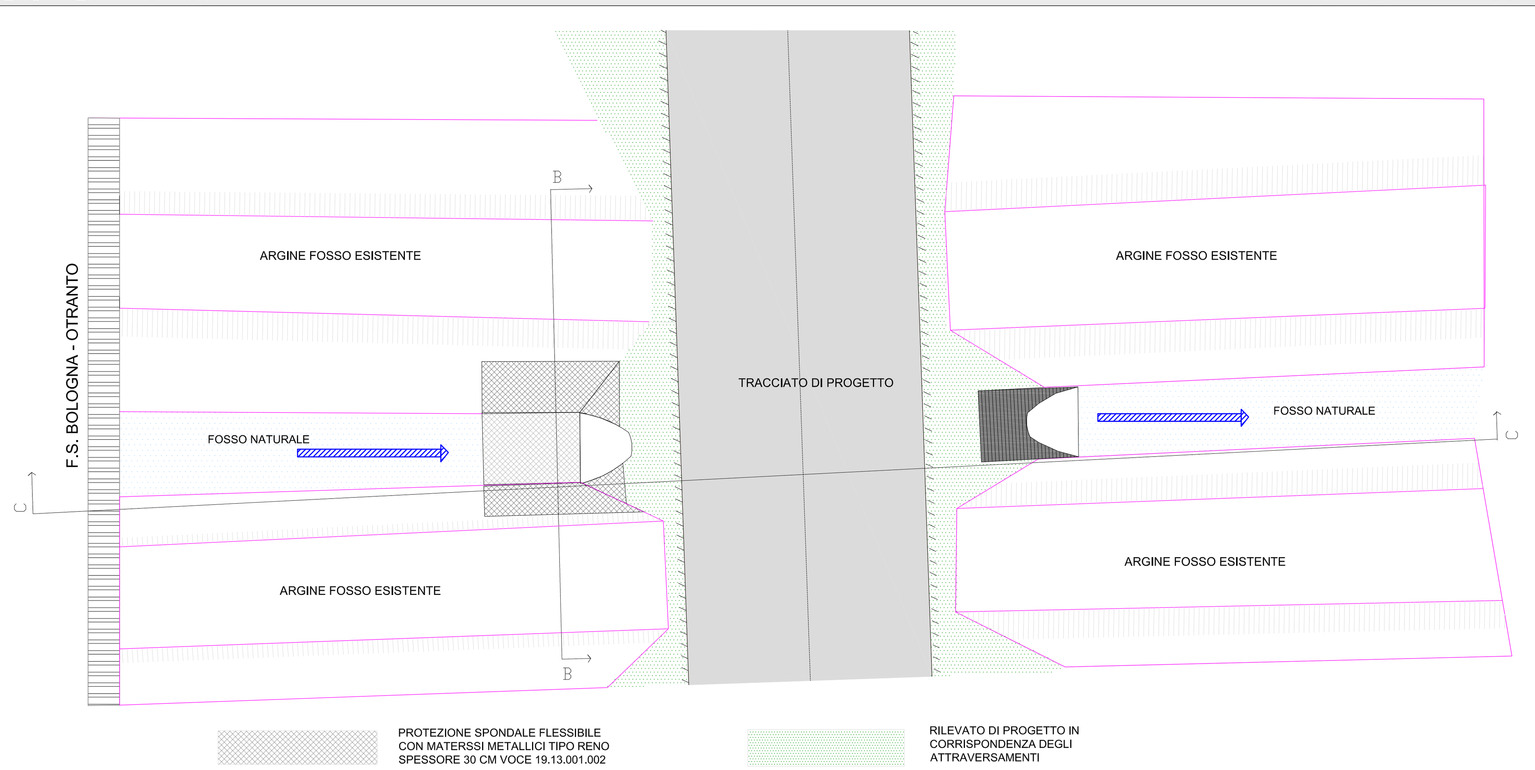

ATTRAVERSAMENTI "SEZIONE A–A" — SCALA 1:50

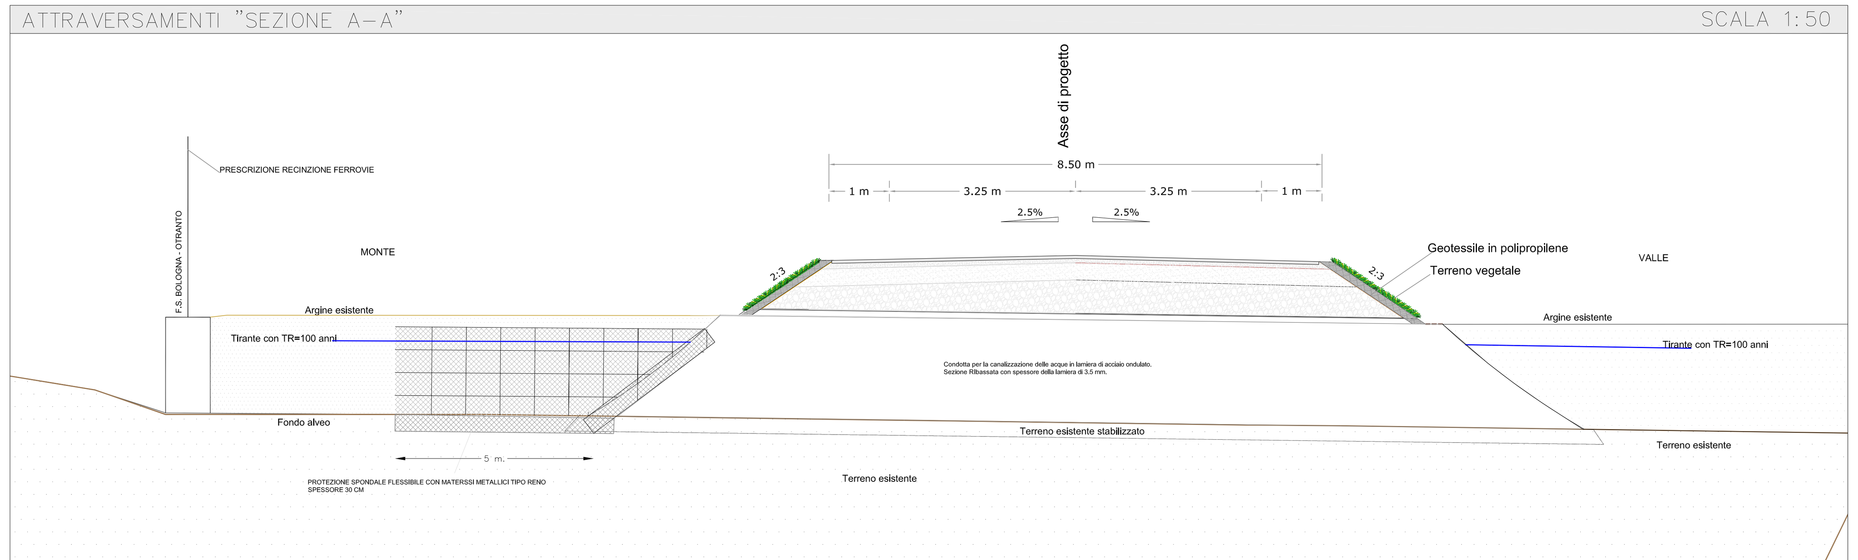

ATTRAVERSAMENTI "SEZIONE C–C" — SCALA 1:50

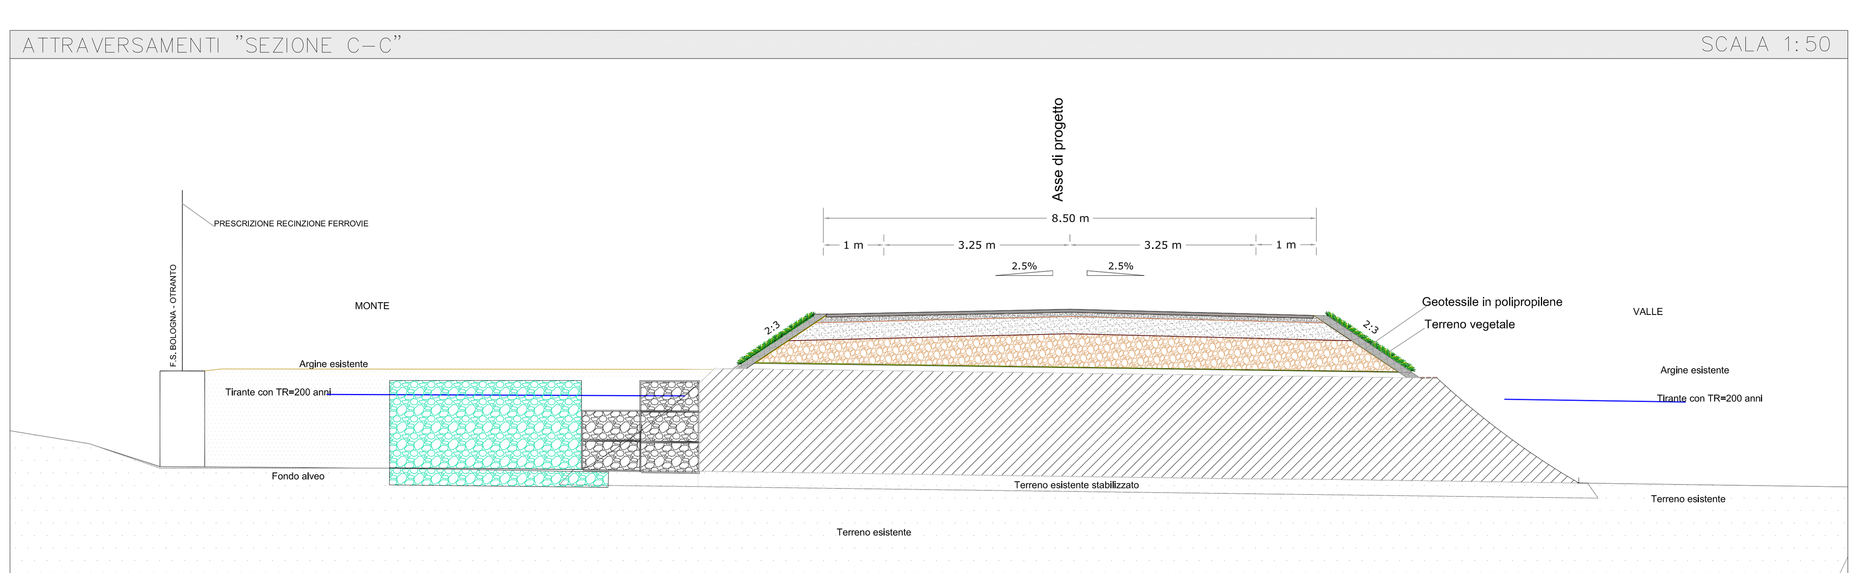
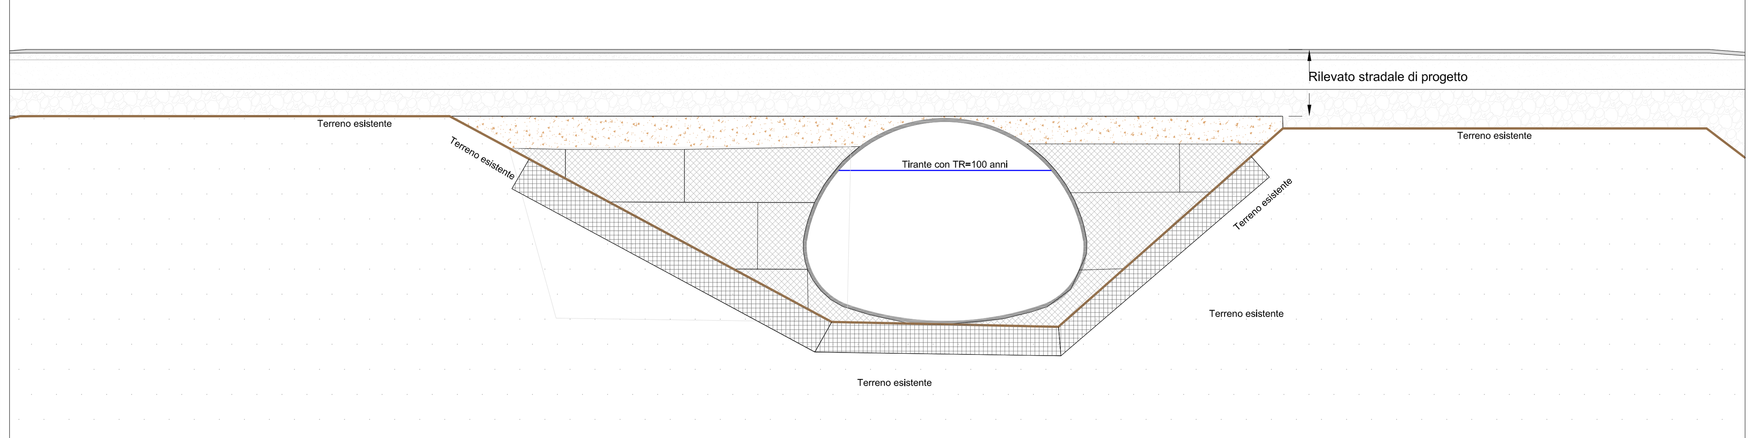
ATTRAVERSAMENTI "SEZIONE B–B" — SCALA 1:25