CITTA' DI FERMO

Via Mazzini, 4 - 63900 Fermo - Tel. 0734.2841
Codice fiscale e partita iva 00334990447 - Sito web: www.comune.fermo.it

REALIZZAZIONE
STRADA MARINA
PALMENSE
1° 2° STRALCIO

PROGETTO

ESECUTIVO
IMPORTO € 242.500,00

OGGETTO:

PLANIMETRIA SOTTOSERVIZI

TAVOLA N.	Responsabile unico del Procedimento Ing. Mauro FORTUNA PROGETTISTA Geom. Geremia IOMMETTI			
03	CUP: F41B16000600002	SCALA: 1:2000	DATA: OTTOBRE 2017	AGG:

Settore Lavori Pubblici,Protezione Civile, Ambiente, Urbanistica, Contratti e Appalti
Servizio Lavori Pubblici
Tel. 0734.284314 - Fax 0734.284293
e-mail: geremia.iommetti@comune.fermo.it

L'utilizzazione, la copia, la modifica e la propagazione anche parziale del presente disegno, se non autorizzata, e' vietata a termine di legge.

- TRACCIATO DI PROGETTO
- RILEVATO DI PROGETTO
- CONDOTTA PER LA CANALIZZAZIONE DELLE ACQUE
- FOSSO ESISTENTE
- VIABILITA' ATTUALE

LEGENDA SOTTOSERVIZI

- FOGNA
- GAS
- IDRICO

PLANIMETRIA DI PROGETTO
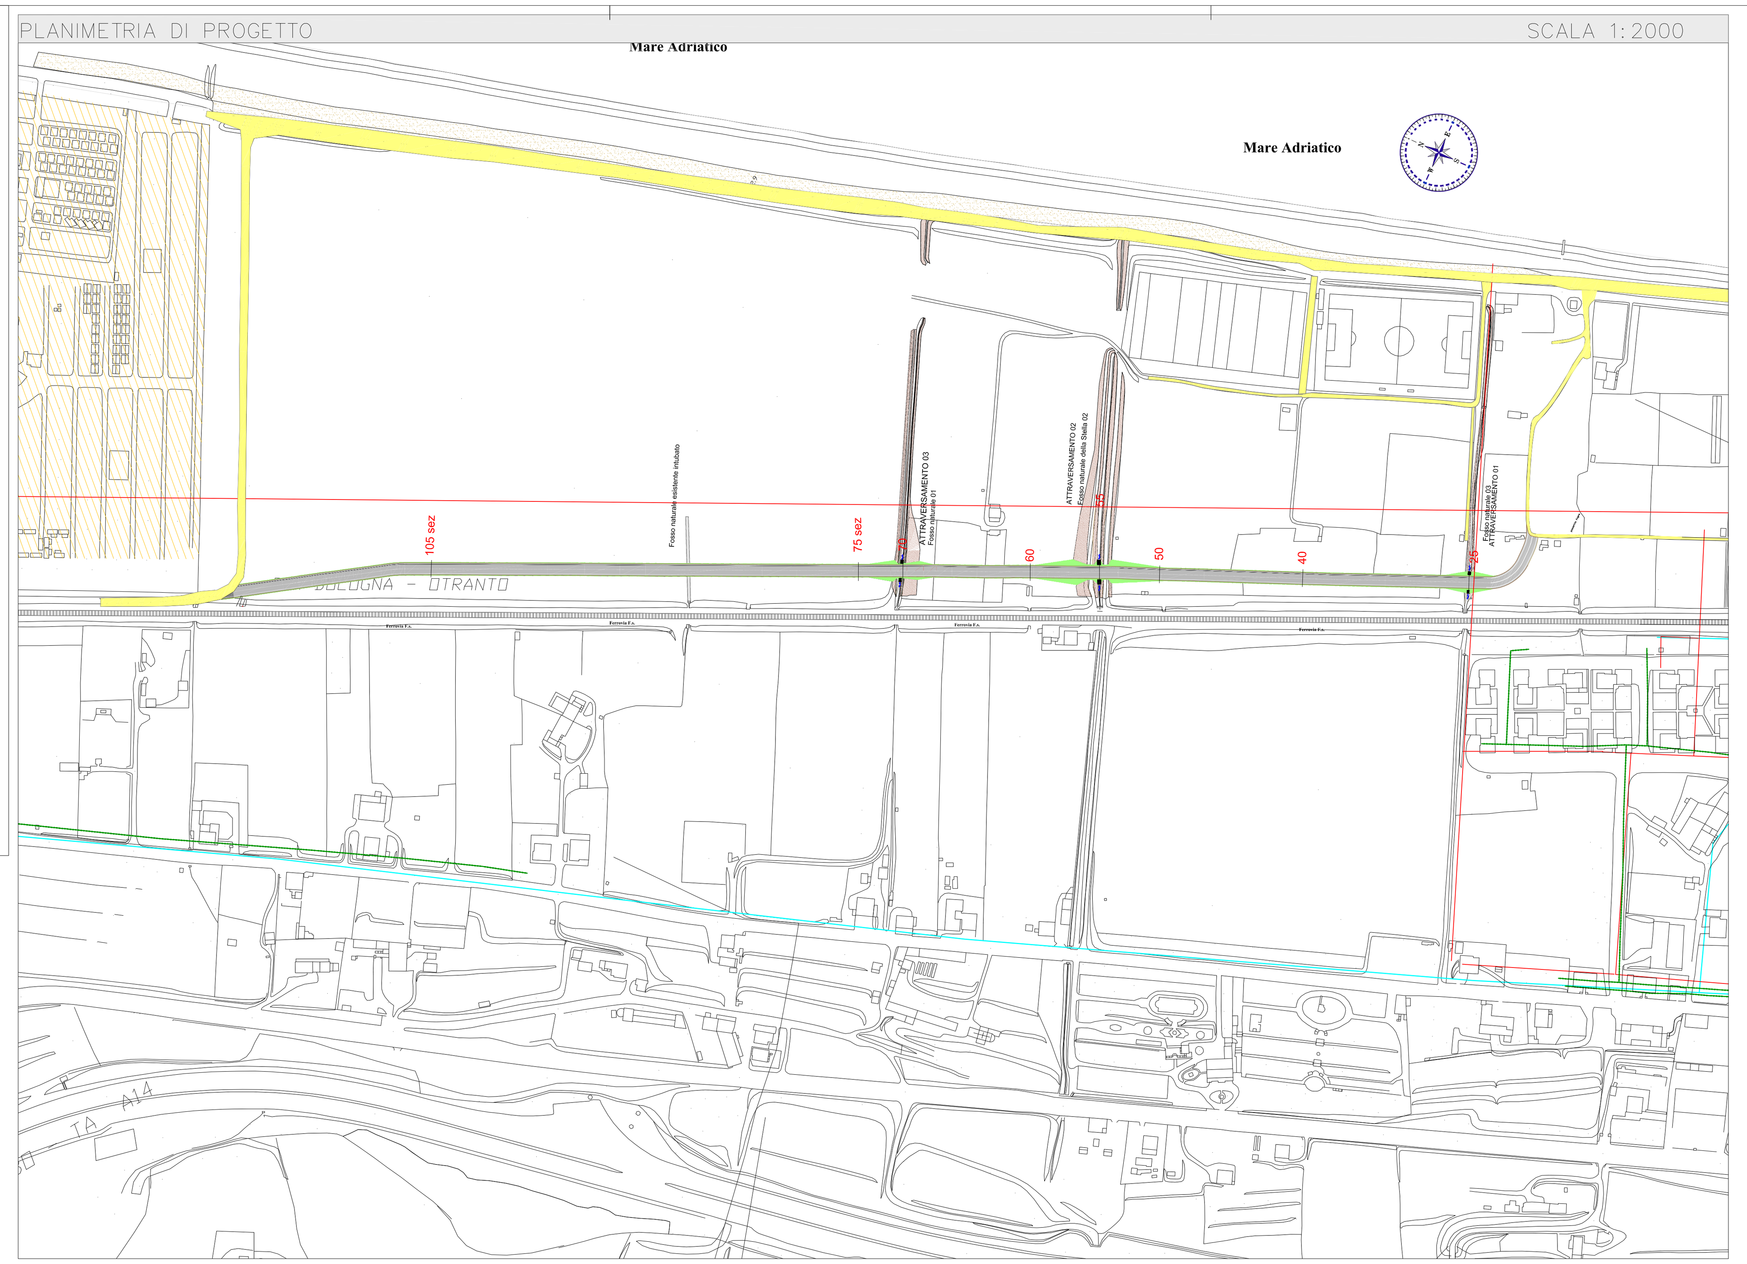
SCALA 1:2000