


STATO RIFORMATO

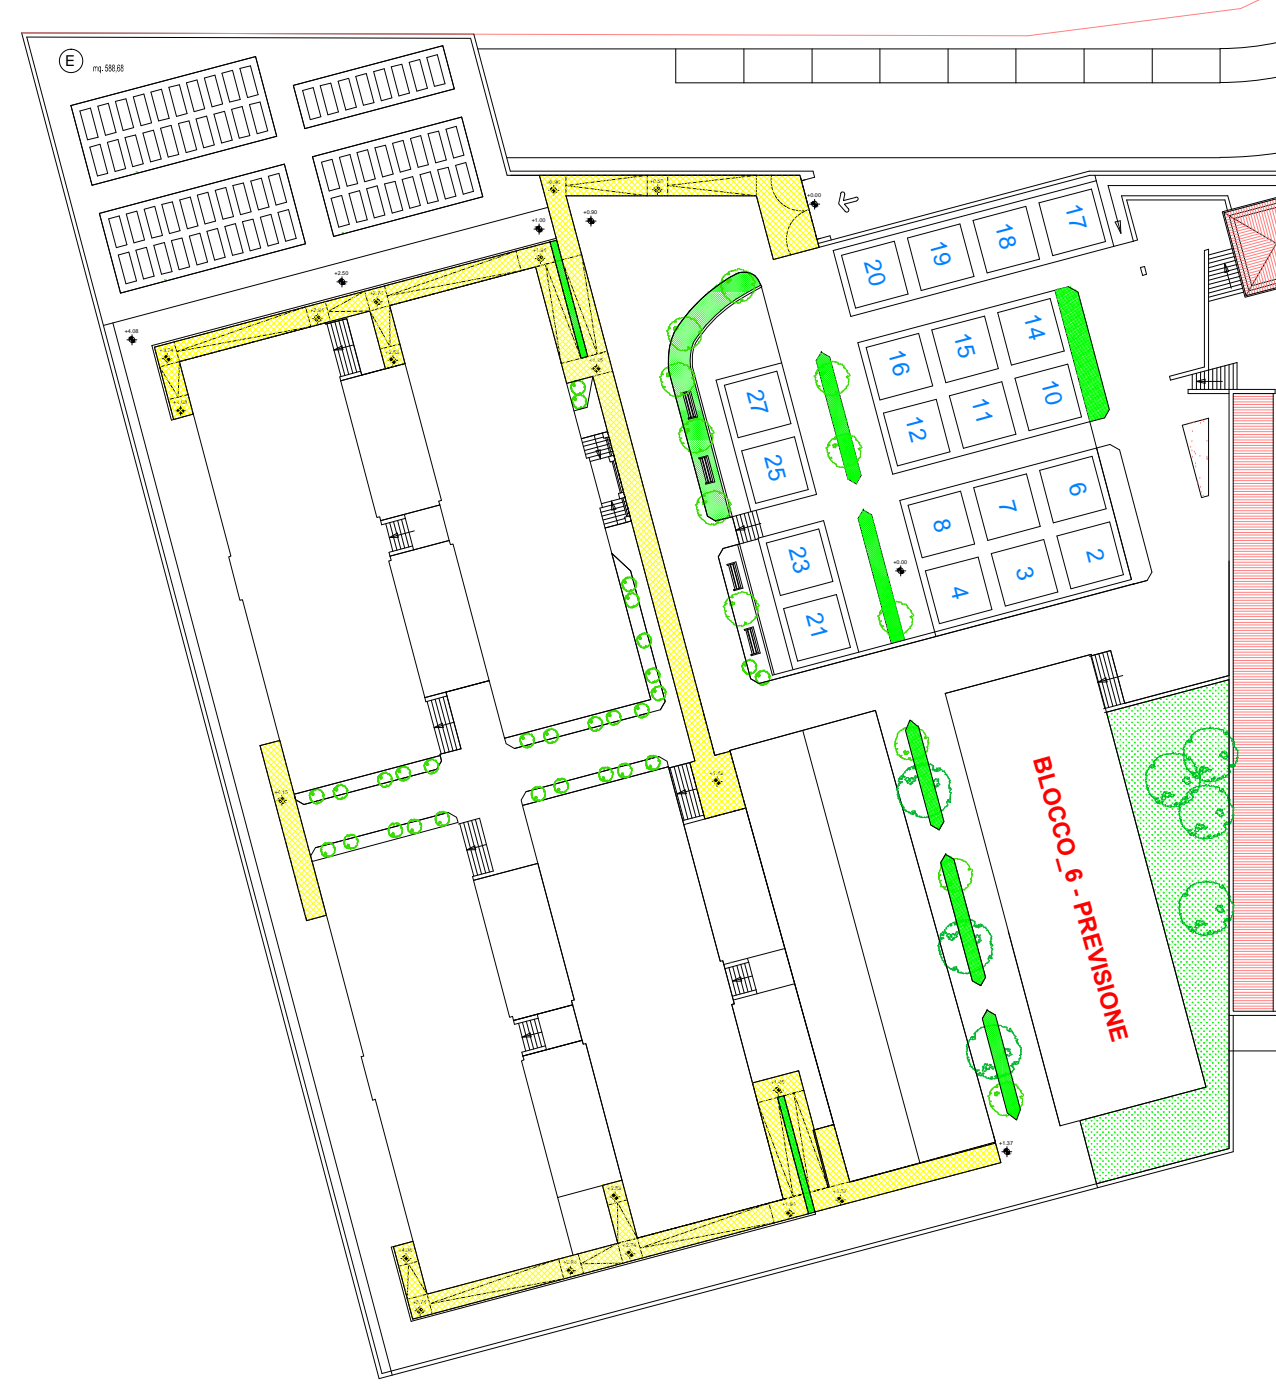

- RAMPE PER ABBATTIMENTO BARRIERE ARCHITETTONICHE
- VERDE

- A CAMERA MORTUARIA
- B SALA AUTOPSIA
- C CAPPELLA
- D OSSARIO
- E CAMPI DI INUMAZIONE
- F SEPOLTURE PRIVATE

COMUNE DI FOLIGNANO
(PROVINCIA DI ASCOLI PICENO)



AMPLIAMENTO CIVICO CIMITERO
REALIZZAZIONE BLOCCO 4
PROGETTO DEFINITIVO / ESECUTIVO



TAV.3

PLANIMETRIA INTERVENTI
LIVELLO COPERTURA

scala 1:1000 scala 1:200 DATA : Novembre 2017

UTC DI PROGETTAZIONE

Ing. Jessica Ionni (capogruppo)
Arch. Elisa Scalabroni
Arch. Marco Marozzi

PROGETTISTA STRUTTURE C.A.

Ing. Romeo Mariani

RUP

Geom. Enrico Massi

STATO RIFORMATO



- A CAMERA MORTUARIA
- B SALA AUTOPSIA
- C CAPPELLA
- D OSSARIO
- E CAMPI DI INUMAZIONE
- F SEPOLTURE PRIVATE

NUOVO BLOCCO 4

CIMITERO ESISTENTE

SEZIONE A-A

SEZIONE B-B