

**RAZIONALIZZAZIONE INTERSEZIONE TRA  
 LA S.P. 219 ETE MORTO  
 E LA S.P. 9 CAMPIGLIONESE**

CUP C67H19001680001  
 IMPORTO COMPLESSIVO DEL FINANZIAMENTO € 700.000,00

PROGETTAZIONE: Ing. Dante Fabbioni  
 RELAZIONE GEOLOGICA- Dott. Geol. Costantino Berardinii  
 RILIEVO TOPOGRAFICO- Geom. Giovanni Antolini

IL RESPONSABILE DEL PROCEDIMENTO: ING. IVANO PIGNOLONI


ELABORATO:  
 Planimetria dell'opera

**3**  
 SCALA:  
 1:200

REV.	DESCRIZIONE	DATA	REDATTO	VERIFICATO	APPROVATO
03					
02					
01					
00		Agosto 2022			



**FOGNATURA PLUVIALE**

scala 1:500

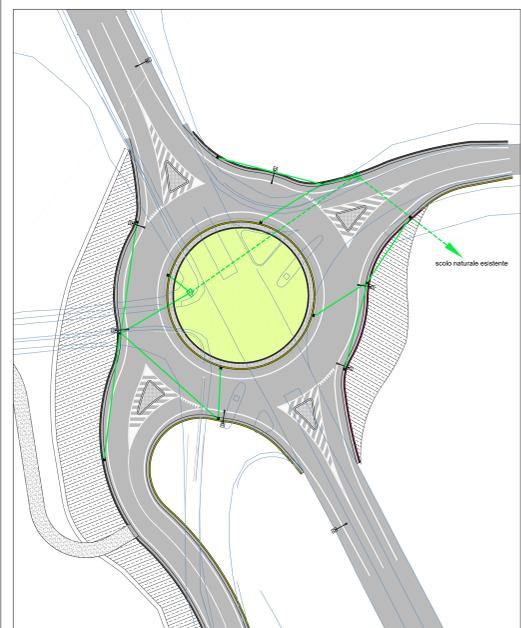

**PUBBLICA ILLUMINAZIONE**

scala 1:500

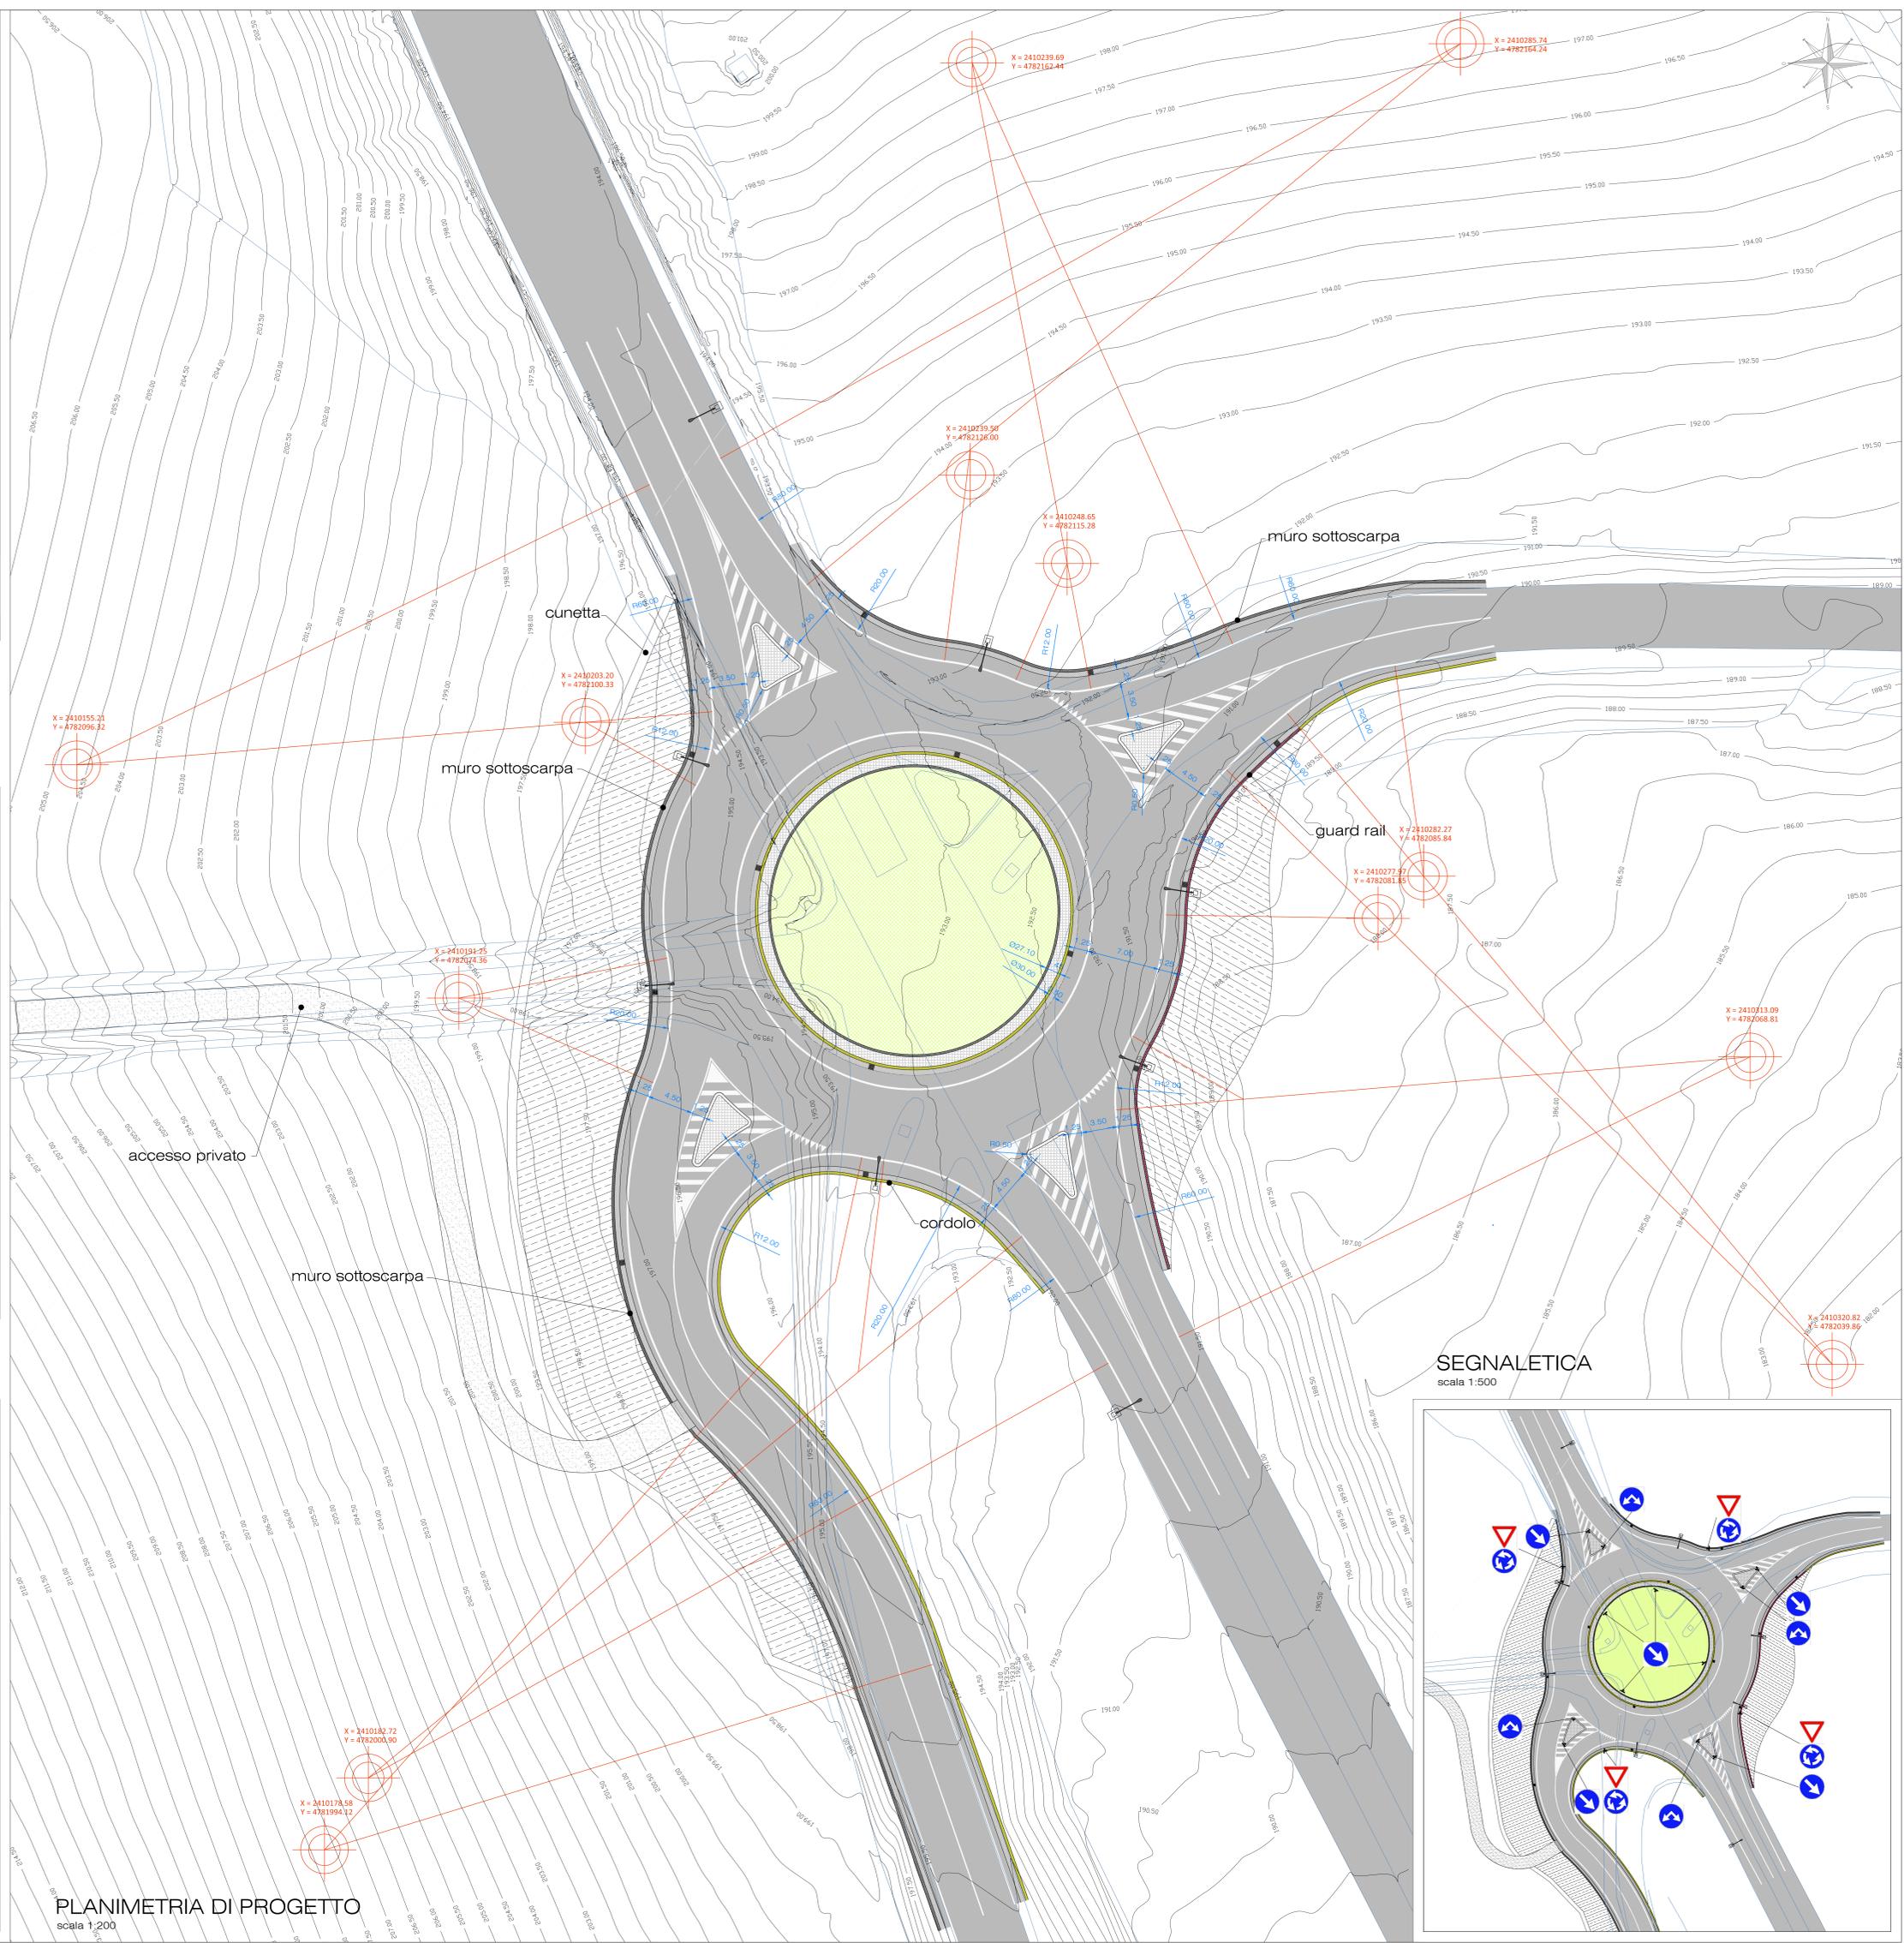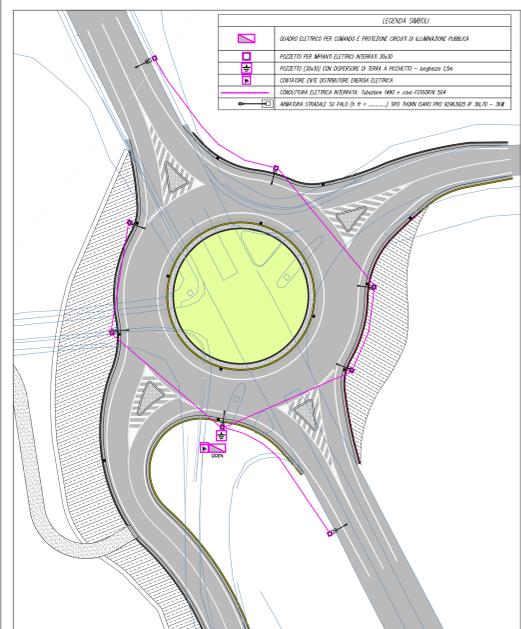

**PLANIMETRIA DI PROGETTO**

scala 1:200

**SEGNALETICA**

scala 1:500

