REGIONE MARCHE

Provincia di Fermo
Settore Viabilità - Infrastrutture - Urbanistica - Patrimonio - Edilizia scolastica

Città di Fermo

CONVENZIONE REPERTORIO N.5357 DEL 21.01.2020
REGISTRO CONVENZIONI REGIONE MARCHE

RAZIONALIZZAZIONE INTERSEZIONE TRA LA S.P. 219 ETE MORTO E LA S.P. 9 CAMPIGLIONESE

CUP C67H19001680001

IMPORTO COMPLESSIVO DEL FINANZIAMENTO € 700.000,00

PROGETTO DEFINITIVO

INCARICO PER PRESTAZIONE TECNICO PROFESSIONALE - Ing. Dante Fabbioni

RELAZIONE GEOLOGICA- Dott. Geol. Costantino Berardini

RILIEVO TOPOGRAFICO- Geom. Giovanni Antolini

IL RESPONSABILE DEL PROCEDIMENTO: ING. IVANO PIGNOLONI

ELABORATO:

Profili, sezioni e particolari

5

SCALA:

REV.	DESCRIZIONE	DATA	REDATTO	VERIFICATO	APPROVATO
03					
02					
01					
00		Agosto 2022			

ROTATORIA

SEZIONE
scala 1:20

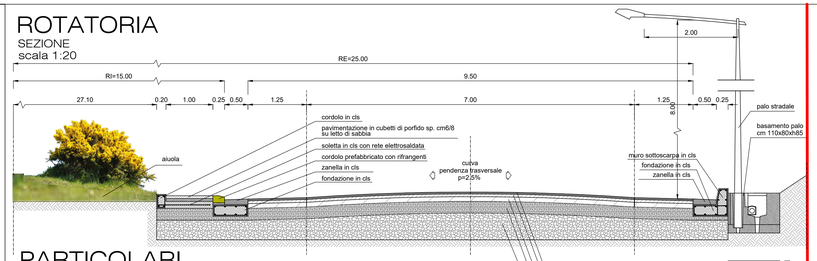

PARTICOLARI

CENTRO ROTATORIA
scala 1:20

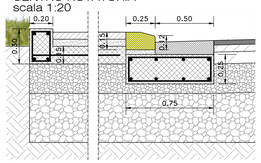

ISOLA SPARTITRAFFICO
scala 1:20

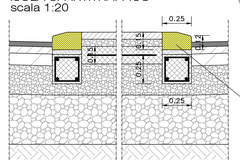

PIANTA BASAMENTO PALO

PARTICOLARI

GUARD RAIL
scala 1:20

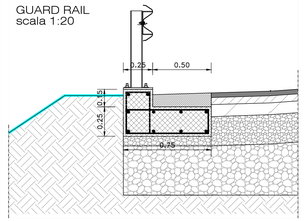

CORDOLO
scala 1:20

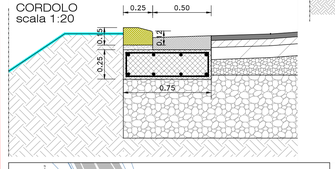

STRADA LOCALE F - SEZIONE TIPO

scala 1:50

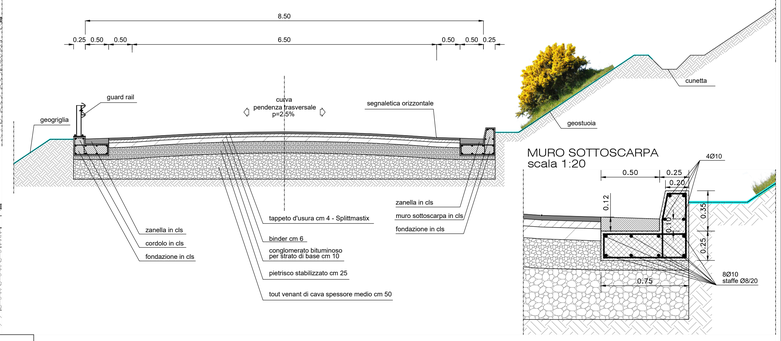

MURO SOTTOSCARPA
scala 1:20

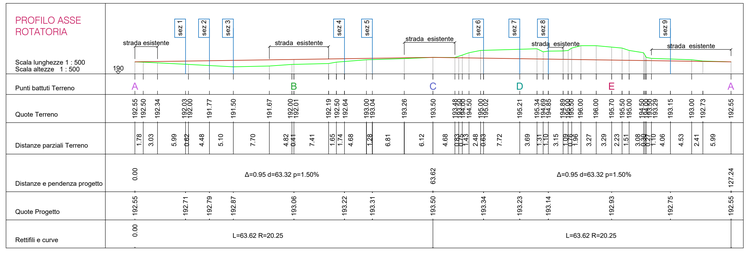

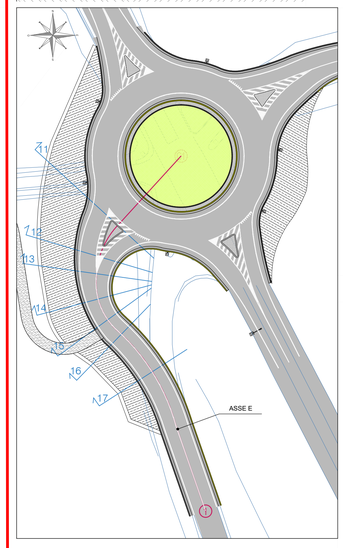

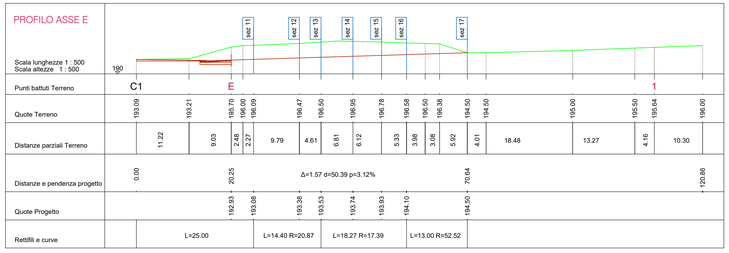

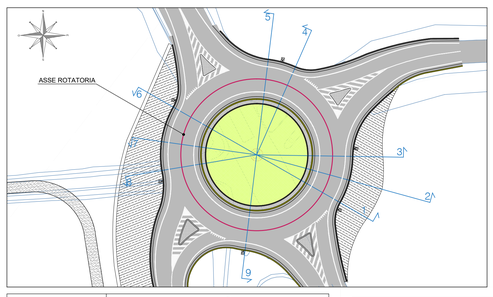

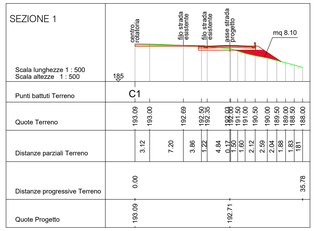

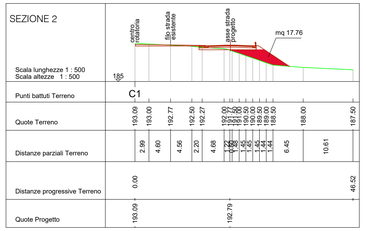

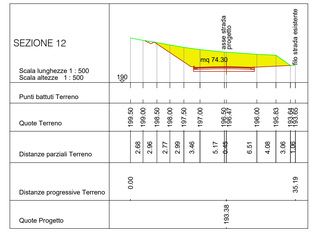

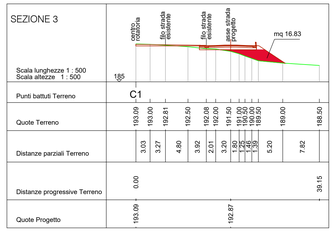

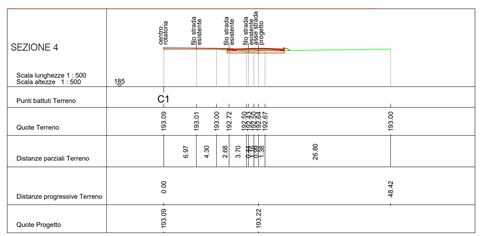

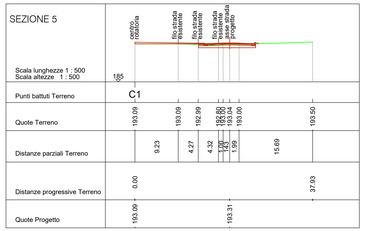

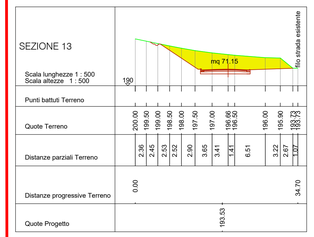

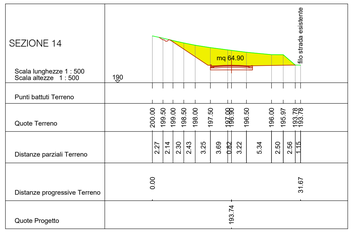

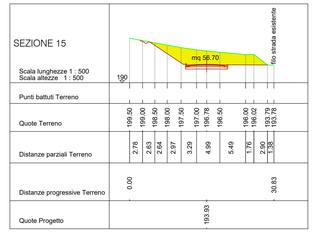

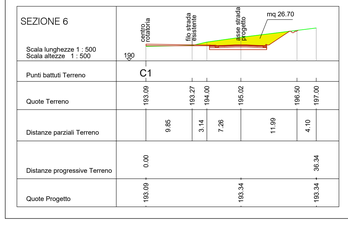

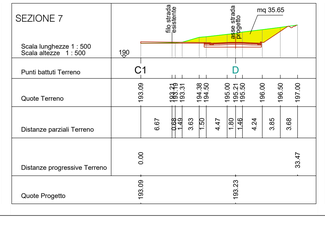

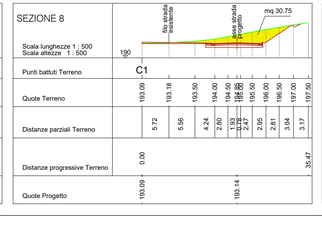

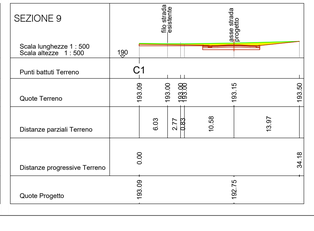

LEGENDA
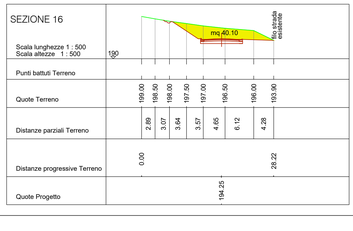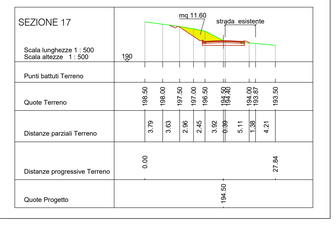
- riporto
- sbancamento