



Provincia di Fermo

Settore Viabilità - Infrastrutture - Urbanistica -  
Patrimonio - Edilizia scolastica



**CONVENZIONE REPERTORIO N.5357 DEL 21.01.2020  
REGISTRO CONVENZIONI REGIONE MARCHE**

**RAZIONALIZZAZIONE INTERSEZIONE TRA  
LA S.P. 219 ETE MORTO  
E LA S.P. 9 CAMPIGLIONESE**

**CUP C67H19001680001**

**IMPORTO COMPLESSIVO DEL FINANZIAMENTO € 700.000,00**

INCARICO PER PRESTAZIONE TECNICO PROFESSIONALE - Ing. Dante Fabbioni

RELAZIONE GEOLOGICA- Dott. Geol. Costantino Berardini

RILIEVO TOPOGRAFICO- Geom. Giovanni Antolini

IL RESPONSABILE DEL PROCEDIMENTO: ING. IVANO PIGNOLONI

ELABORATO:

**Planimetria d'esproprio**

**17**

SCALA:

03

02

01

00

Settembre 2022

REV.

DESCRIZIONE

DATA


REDATTO

VERIFICATO

APPROVATO

**PROGETTO DEFINITIVO**



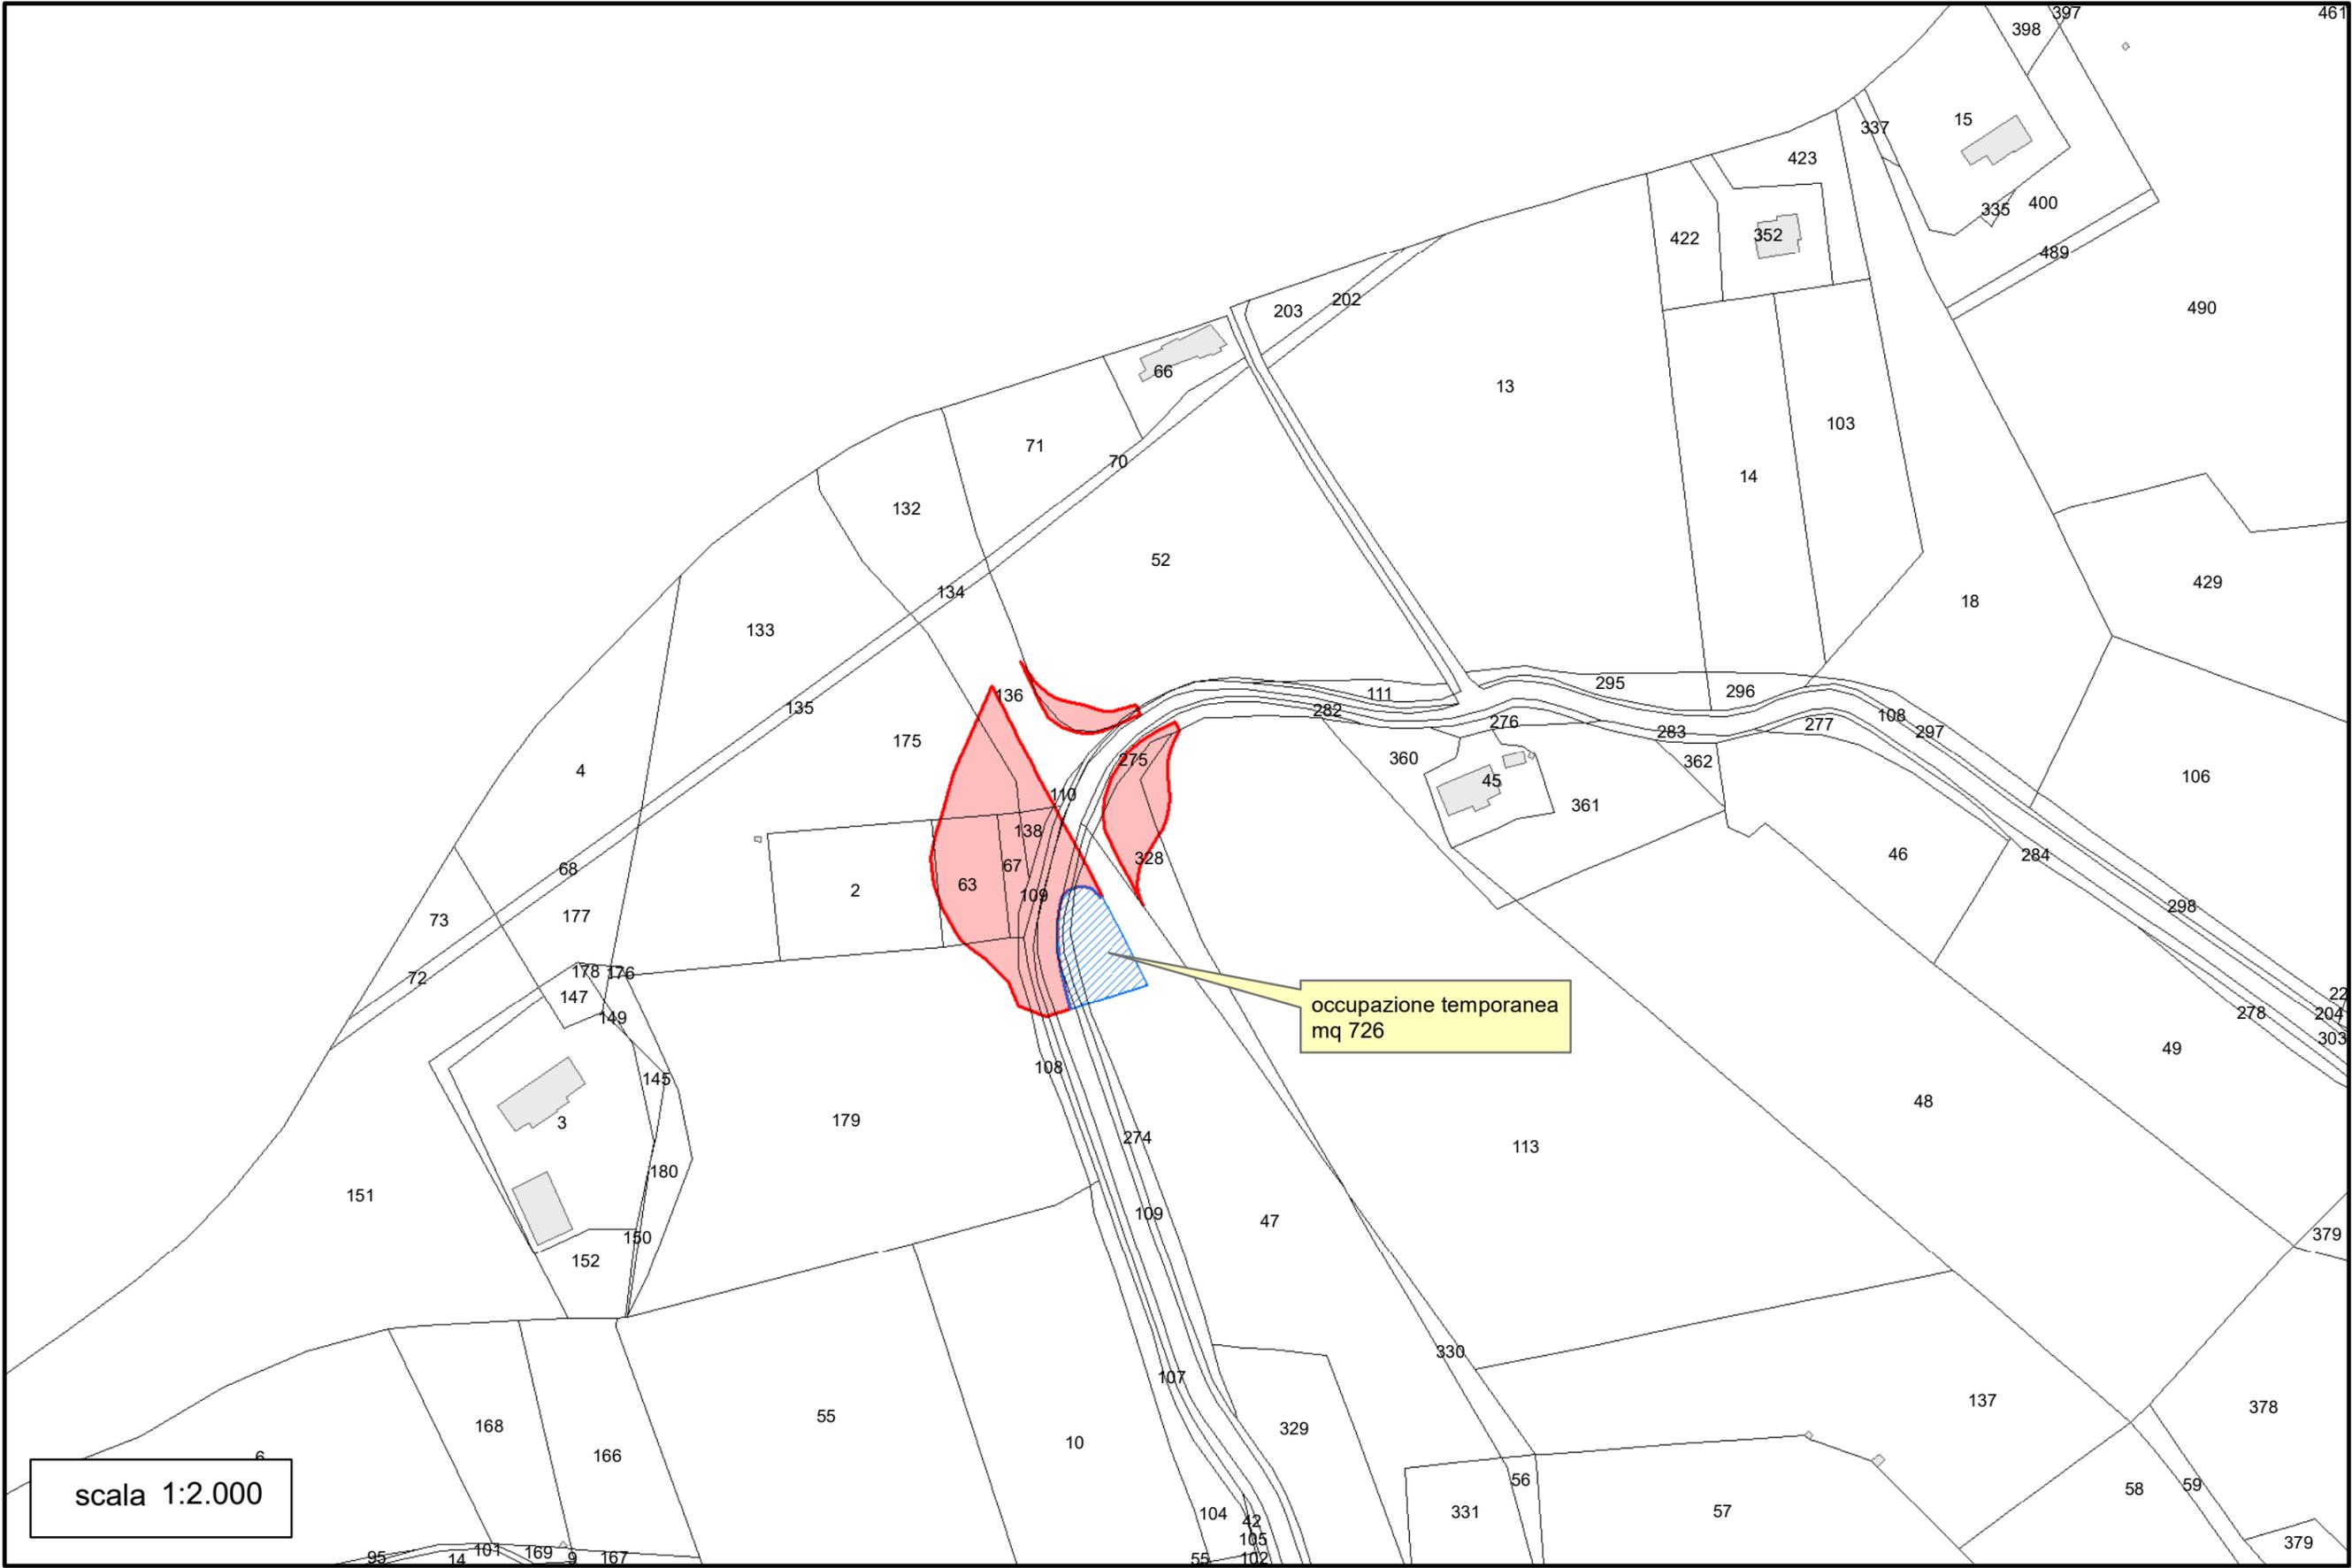

occupazione temporanea  
mq 726

scala 1:2.000