



Provincia di Fermo
Settore Viabilità - Infrastrutture - Urbanistica -
Patrimonio - Edilizia scolastica



CONVENZIONE REPERTORIO N.5357 DEL 21.01.2020
REGISTRO CONVENZIONI REGIONE MARCHE

AMMODERNAMENTO DELLA
S.P. 203 CORTA PER TORRE SAN PATRIZIO
1° STRALCIO

CUP C67H19001670001

IMPORTO COMPLESSIVO DEL FINANZIAMENTO € 700.000,00

PROGETTISTA - Ing. Stefano Gregori



RELAZIONE GEOLOGICA- Dott. Geol. Costantino Berardini

RILIEVO TOPOGRAFICO- Geom. Giovanni Antolini

IL RESPONSABILE DEL PROCEDIMENTO: ING. IVANO PIGNOLONI


ELABORATO:

Disegni esecutivi e
Particolari costruttivi muri di
sostegno


n.9

SCALA:
1:50 - 1:20

03					
02					
01					
00		Luglio 2022			
REV.	DESCRIZIONE	DATA	REDATTO	VERIFICATO	APPROVATO

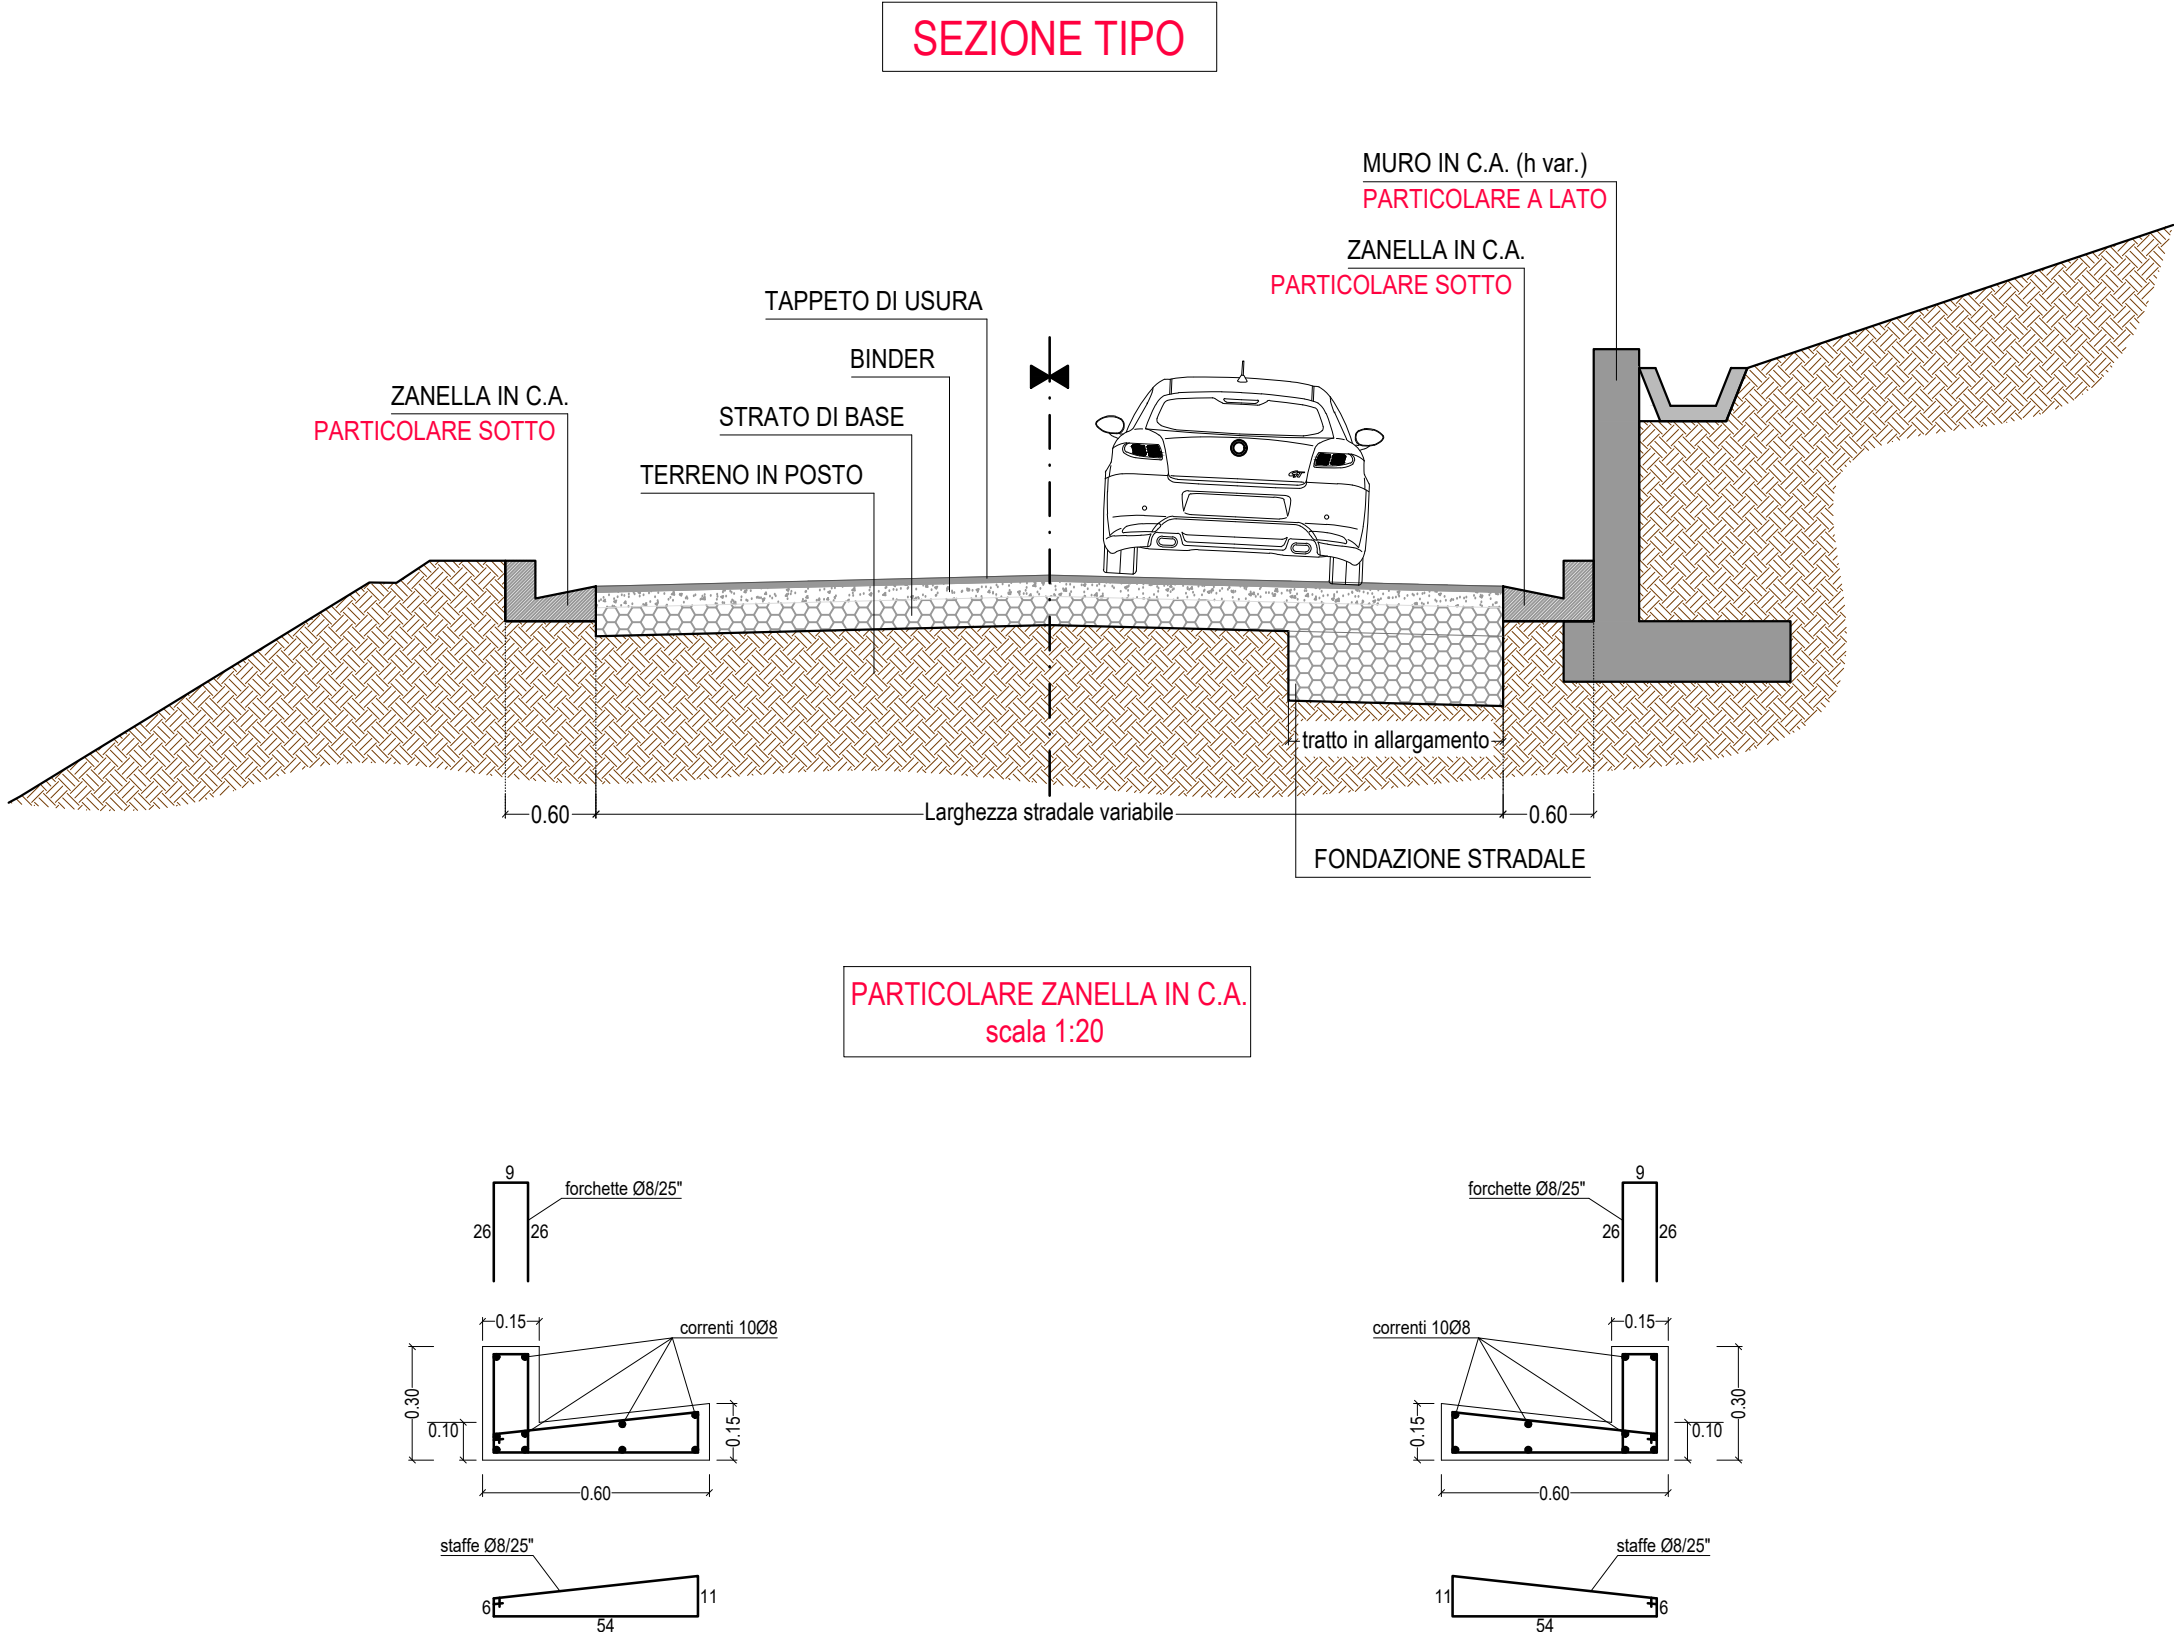

MURO h=2.00M scala 1:50

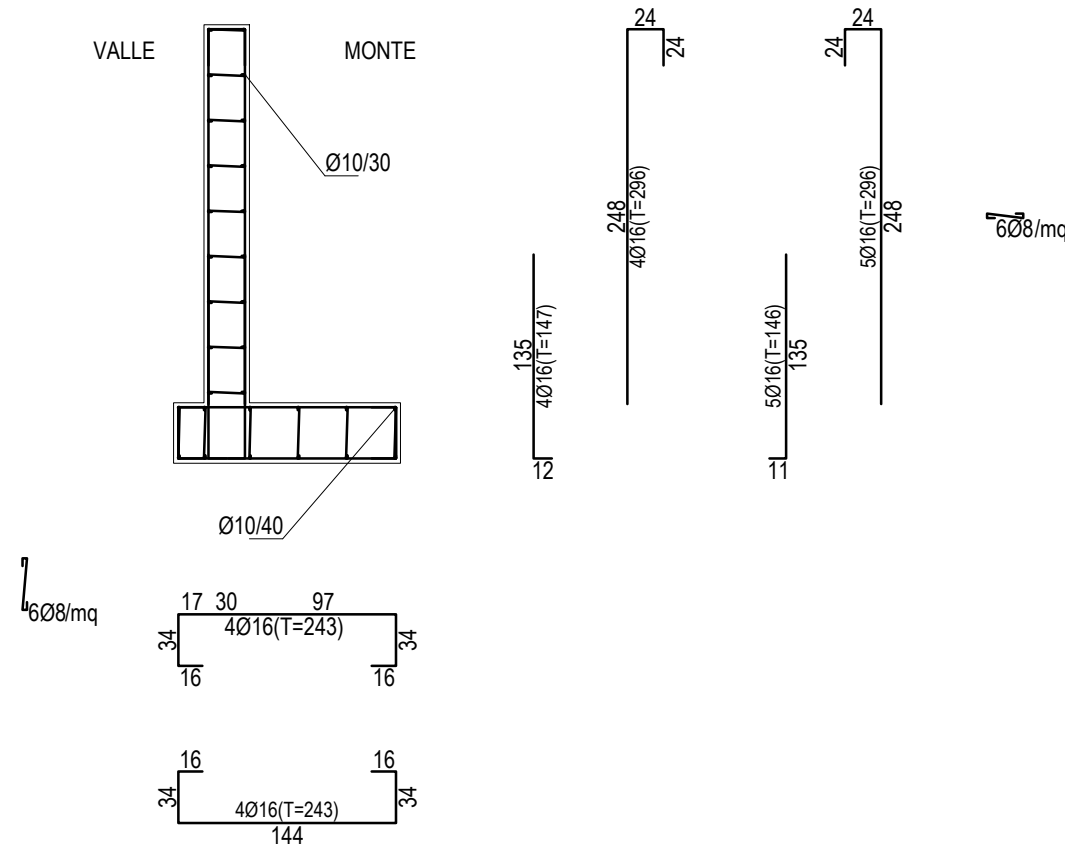

MURO h=4.00M scala 1:50

