



Provincia di Fermo  
Settore Viabilità - Infrastrutture - Urbanistica -  
Patrimonio - Edilizia scolastica



CONVENZIONE REPERTORIO N.5357 DEL 21.01.2020  
REGISTRO CONVENZIONI REGIONE MARCHE

**AMMODERNAMENTO DELLA  
S.P. 203 CORTA PER TORRE SAN PATRIZIO  
1° STRALCIO**

CUP C67H19001670001

IMPORTO COMPLESSIVO DEL FINANZIAMENTO € 700.000,00

PROGETTISTA - Ing. Stefano Gregori



RELAZIONE GEOLOGICA- Dott. Geol. Costantino Berardini

RILIEVO TOPOGRAFICO- Geom. Giovanni Antolini

IL RESPONSABILE DEL PROCEDIMENTO: ING. IVANO PIGNOLONI

ELABORATO:

**PLANIMETRIA ESPROPRI**

**n.15**

SCALA:

**1:2000**

03

02

01

00

Settembre 2022


REV.	DESCRIZIONE	DATA	REDATTO	VERIFICATO	APPROVATO

**PROGETTO DEFINITIVO**





scala 1:2.000

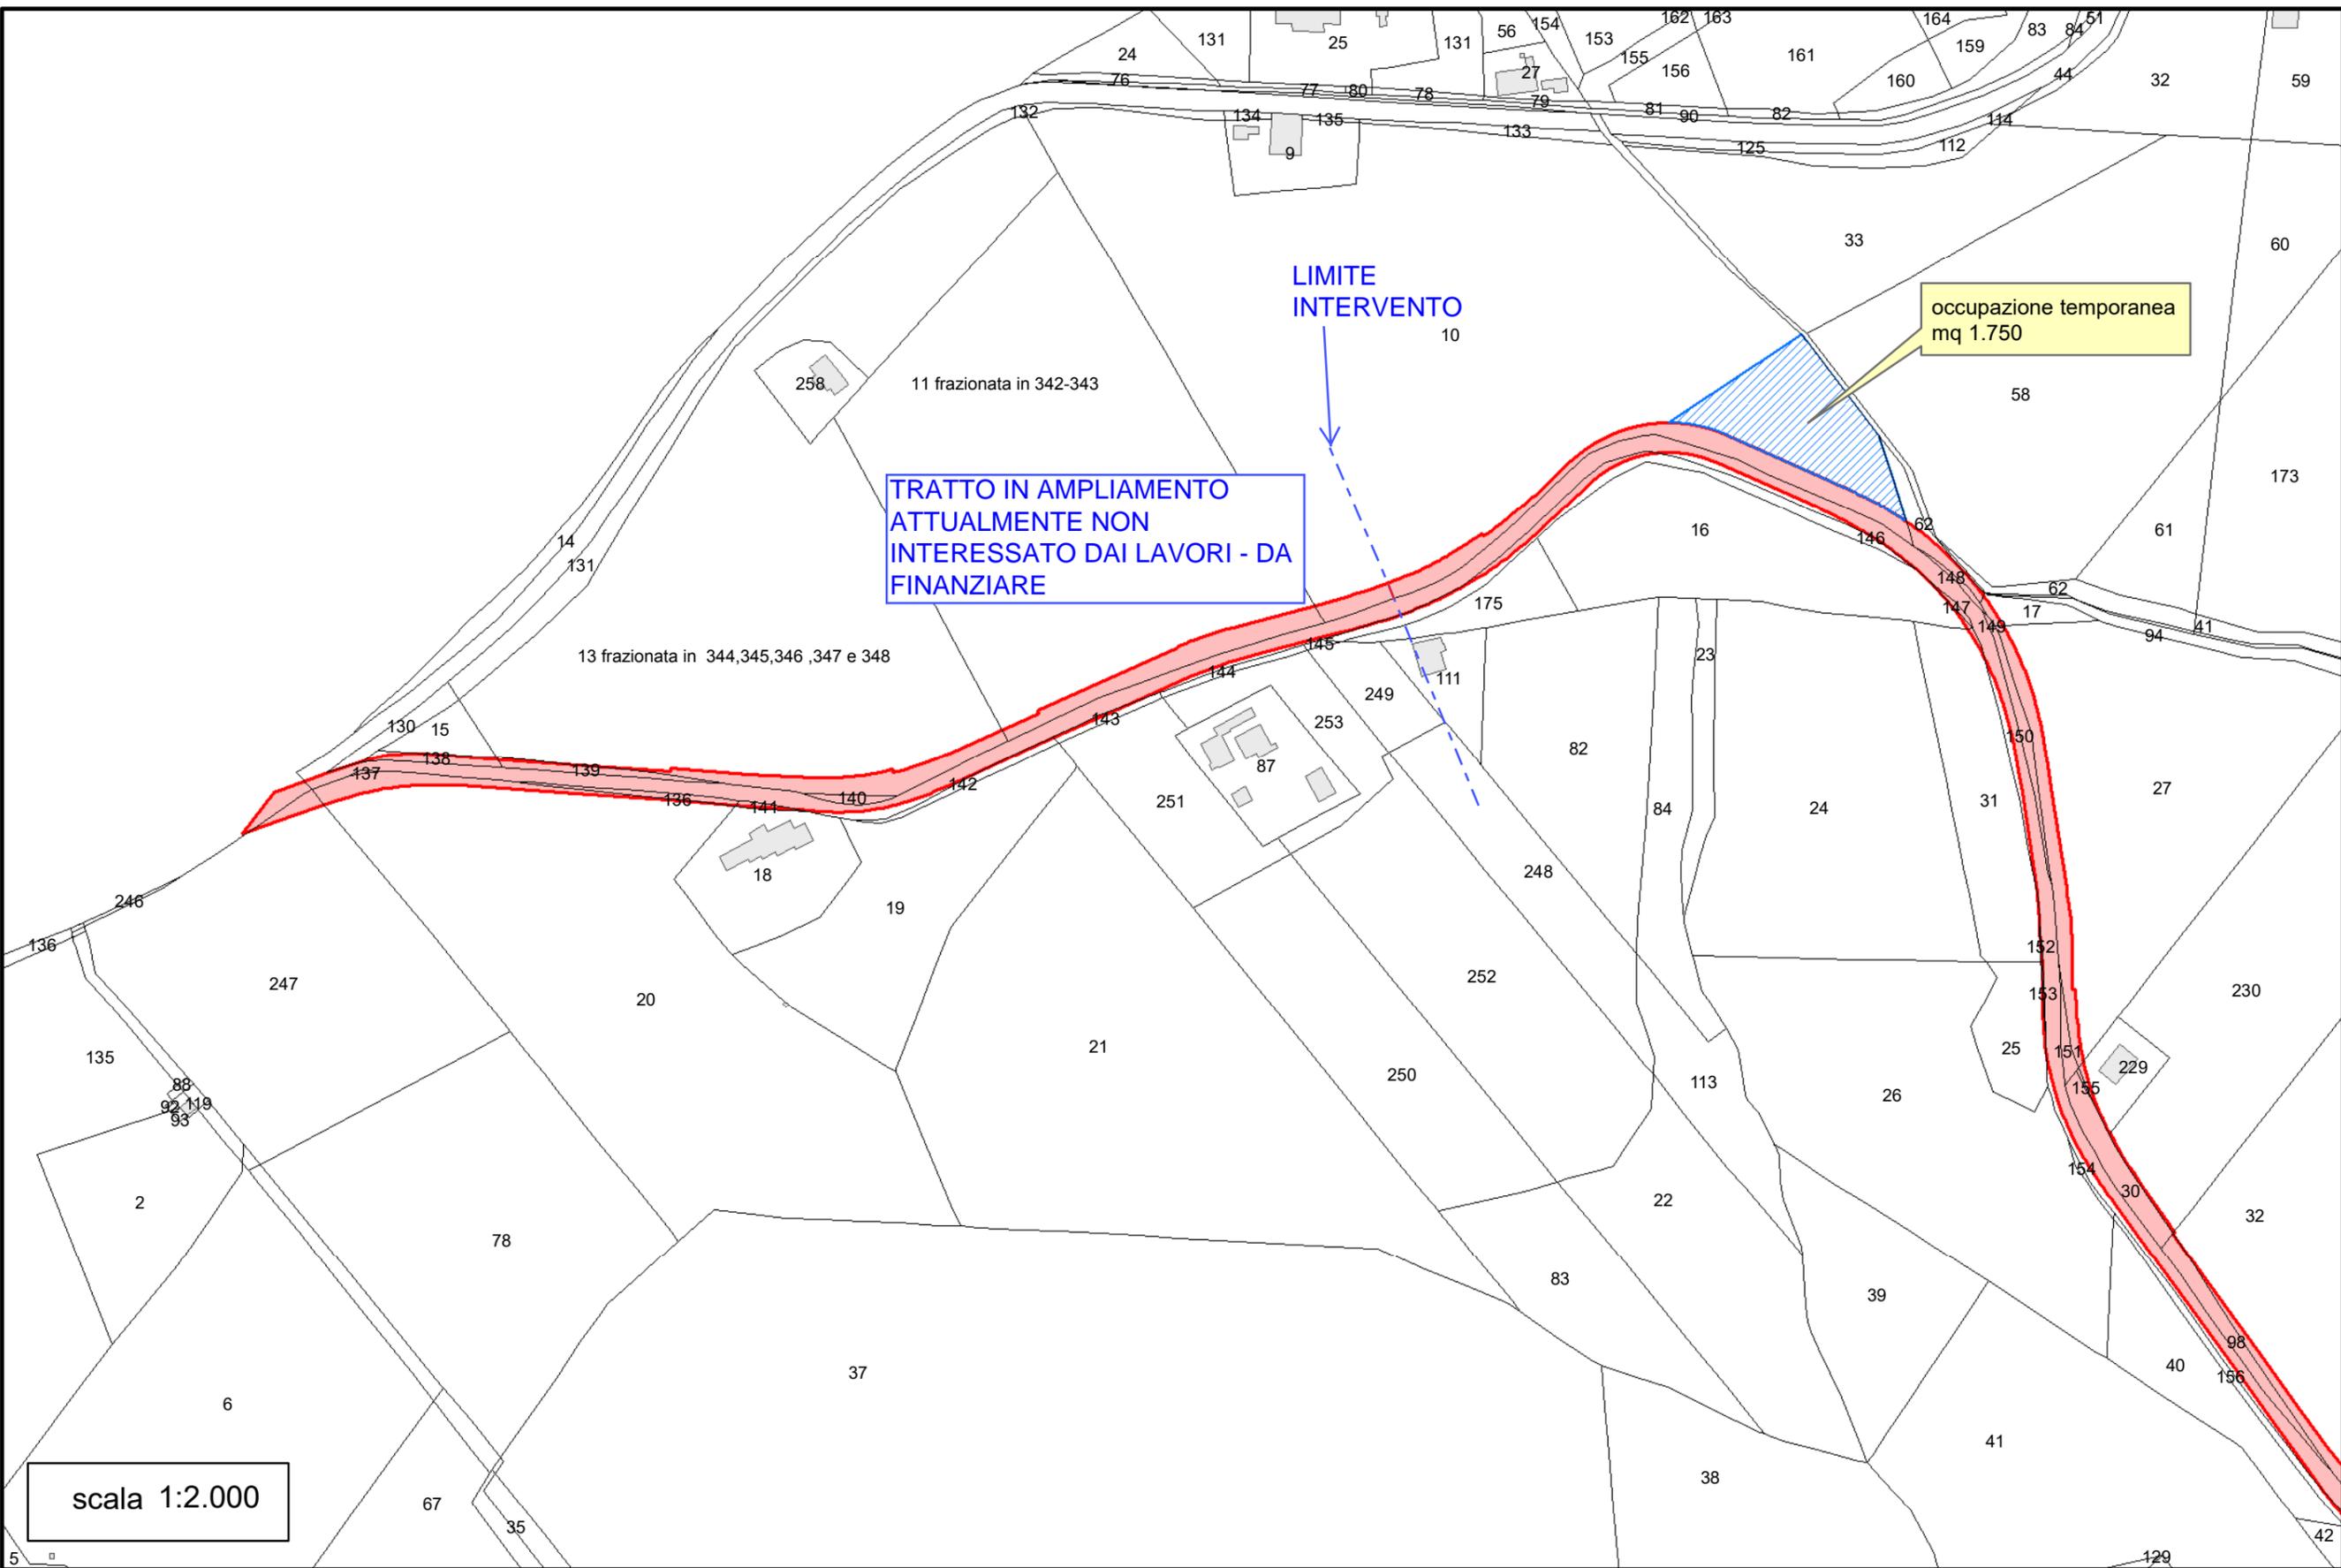

TRATTO IN AMPLIAMENTO  
ATTUALMENTE NON  
INTERESSATO DAI LAVORI - DA  
FINANZIARE

LIMITE  
INTERVENTO

occupazione temporanea  
mq 1.750

scala 1:2.000