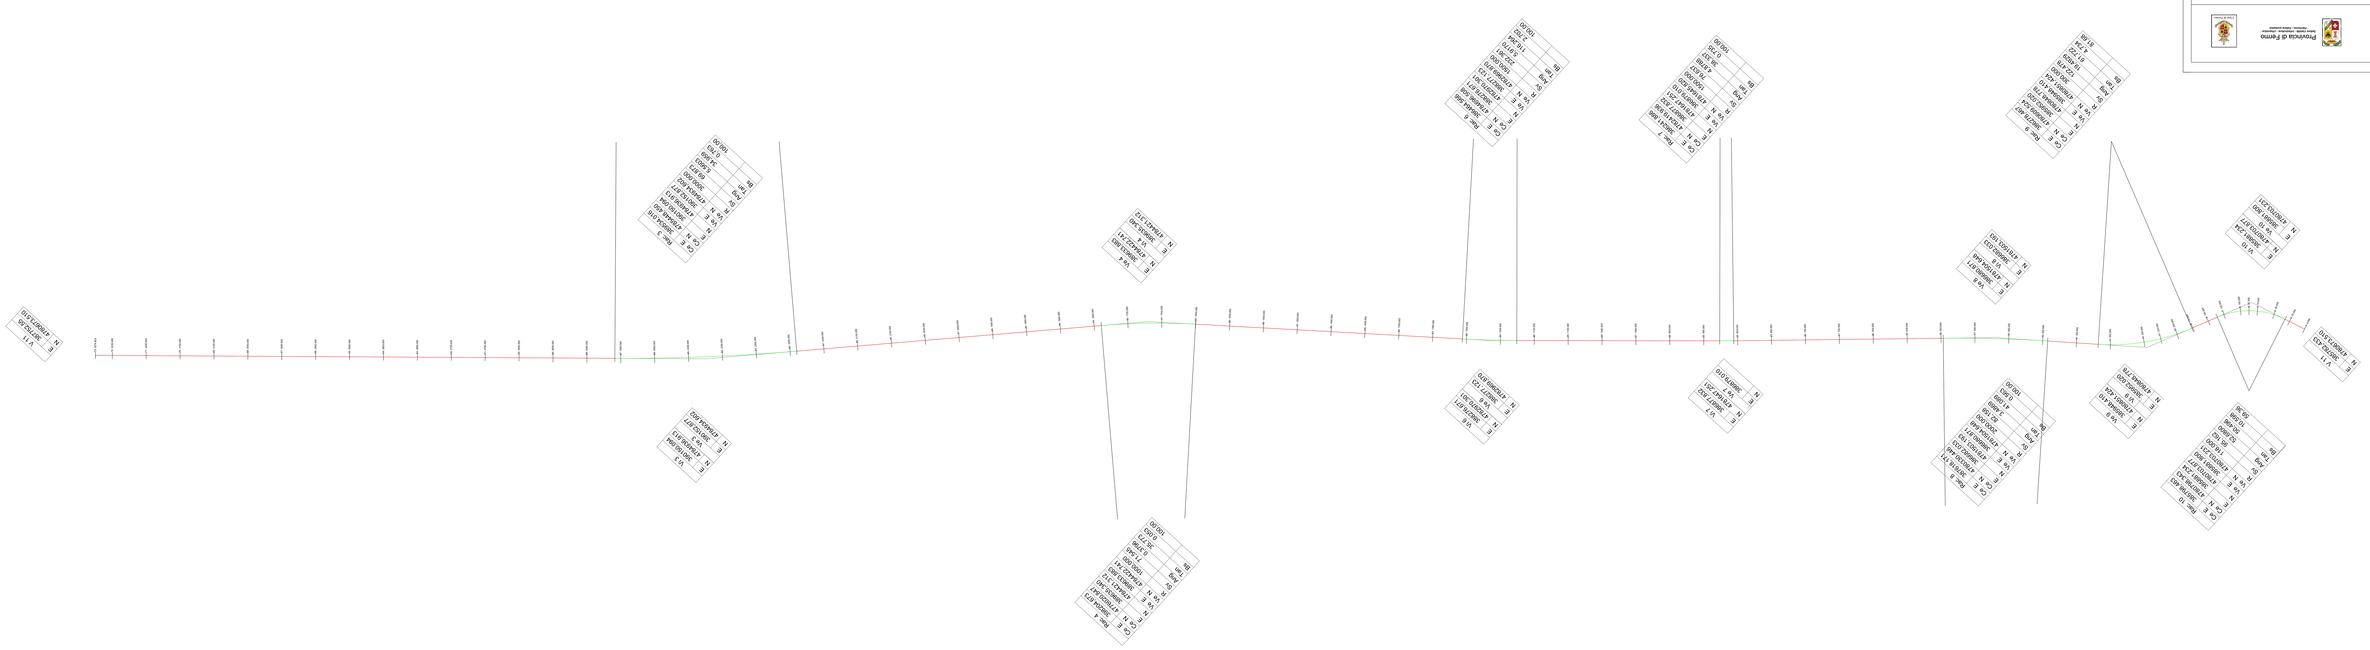

PROGETTO DEFINITIVO

AMMODERNAMENTO DELLA S.P. N. 204 LUNGOTENNA

IMPORTO COMPLESSIVO DEL FINANZIAMENTO € 5.000.000,00

PROGETTISTI:

BETTONE E
AMMINISTRAZIONE PROVINCIALE DI FERMO
CONSULTEC SOC. COOP

IL RESPONSABILE DEL PROCEDIMENTO: ING. IVANO PIONCIONI

ELABORATO:

11

PLANIMETRIA DI TRACCIAMENTO

SCALA:
1:2000

REV	DESCRIZIONE	DATA	REDATTO	VERIFICATO	APPROVATO
00		11.GIU.0 2022			
01		19 TTEMBRE 2022			
02					
03					