




SEZIONE IN CORRISPONDENZA POZZETTO

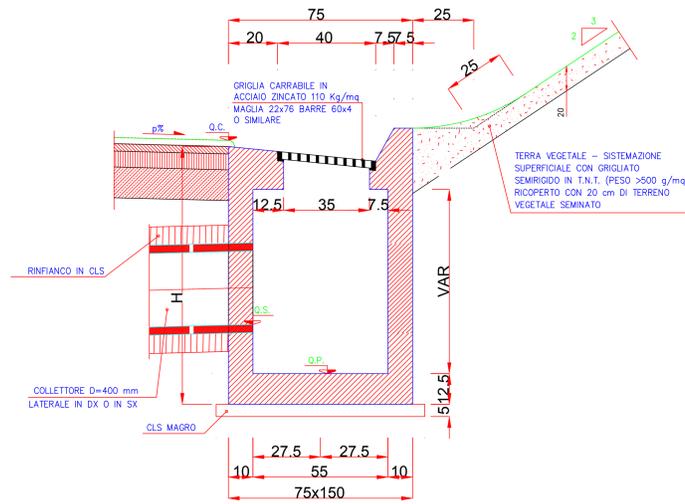


PIANTA

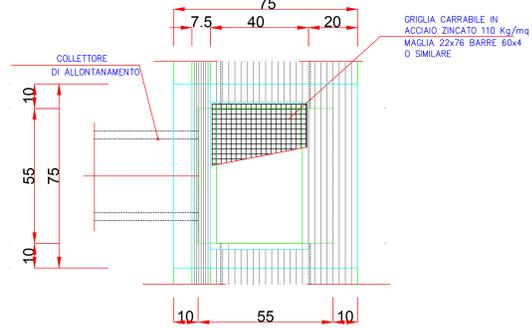


SEZIONE TIPO F2 IN AMPLIAMENTO SCALA 1:50

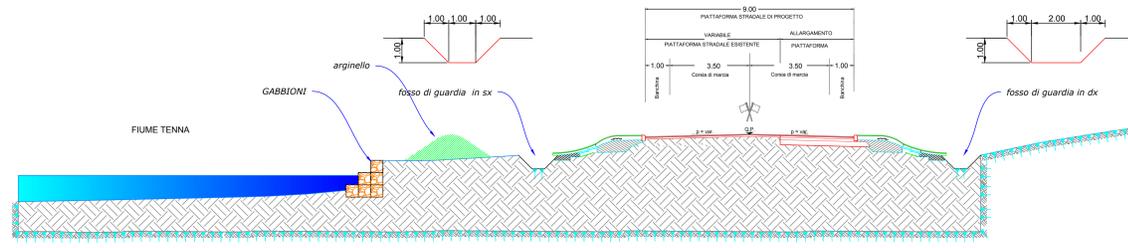


SEZIONE TIPO F2 IN AMPLIAMENTO SCALA 1:50

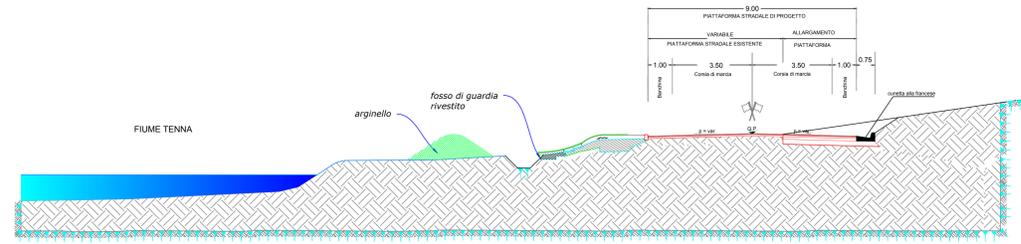


SEZIONE TIPO F2 IN VARIANTE SCALA 1:50

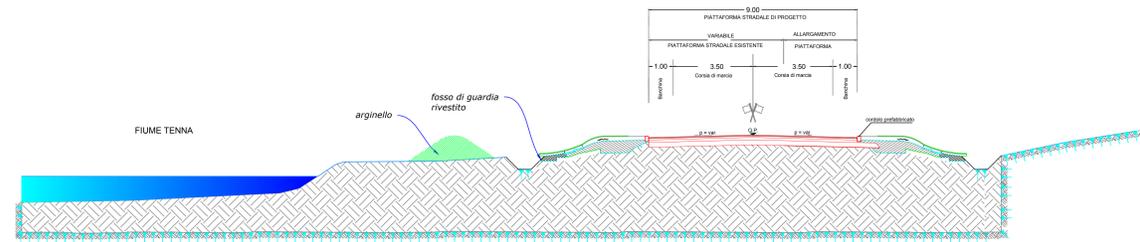


PARTICOLARE PAVIMENTAZIONE - tratti in allargamento

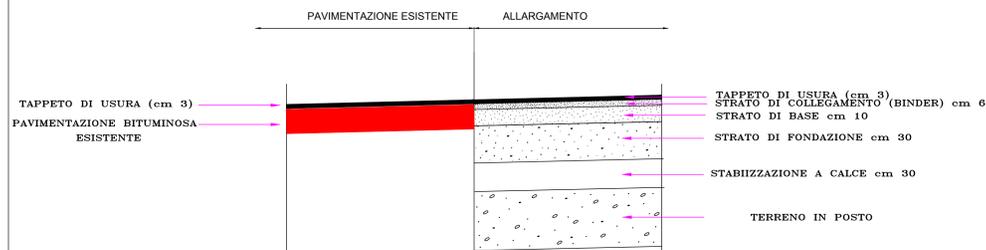

PEZZO SPECIALE IMBOCCO COPPONI

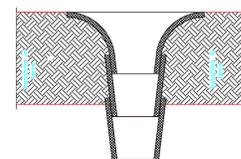

CUNETTE ALLA FRANCESE scala 1:10 in cls Rck350 leggermente armato

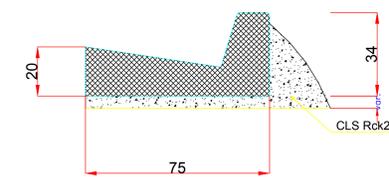

PROGETTO DEFINITIVO



CONVENZIONE REPERTORIO N.5357 DEL 21.01.2020
REGISTRO CONVENZIONI REGIONE MARCHE

AMMODERNAMENTO DELLA S.P. N. 204
LUNGOTENNA

IMPORTO COMPLESSIVO DEL FINANZIAMENTO € 5.000.000,00

PROGETTISTI:
SETTORE II
AMMINISTRAZIONE PROVINCIALE DI FERMO
CONSULTEC SOC. COOP

IL RESPONSABILE DEL PROCEDIMENTO: ING. IVANO PIGNOLONI

ELABORATO:
12
SEZIONE TIPO
SCALA:
1:50

03					
02		SETTEMBRE 2022			
01		LUGLIO 2022			
00					
REV.	DESCRIZIONE	DATA	REDATTO	VERIFICATO	APPROVATO