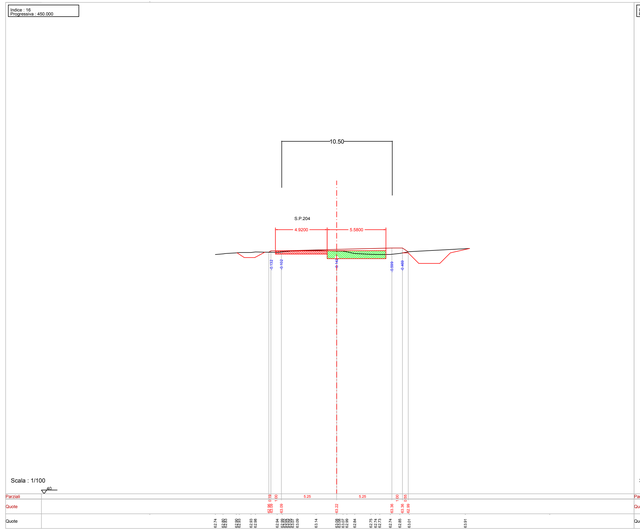

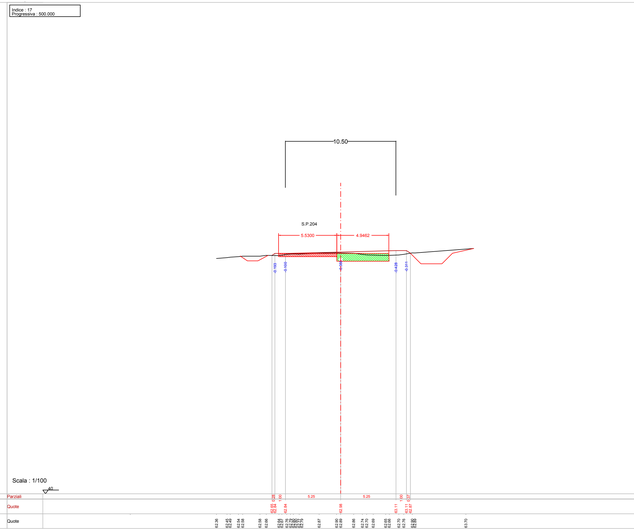

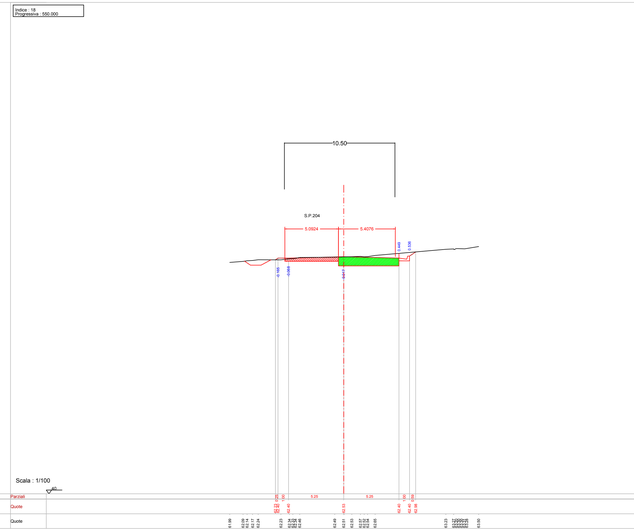

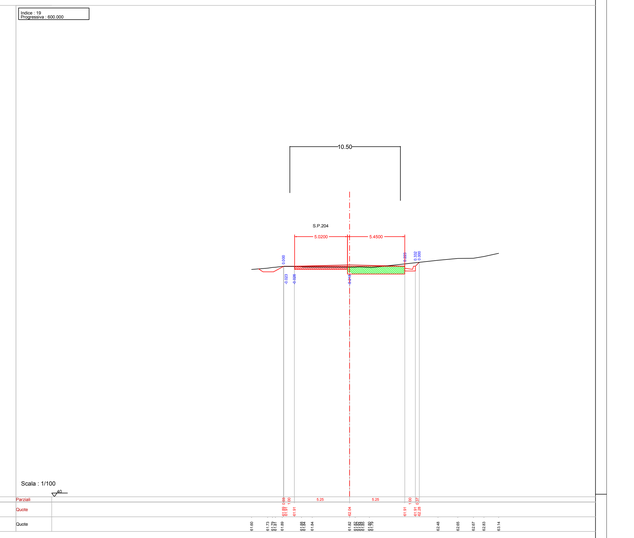

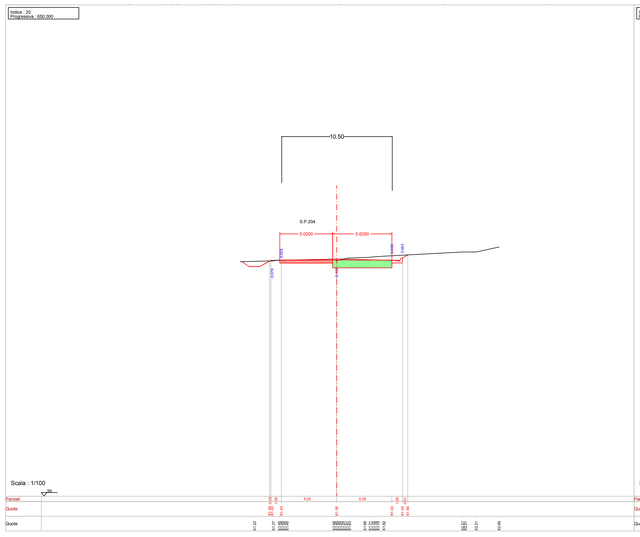

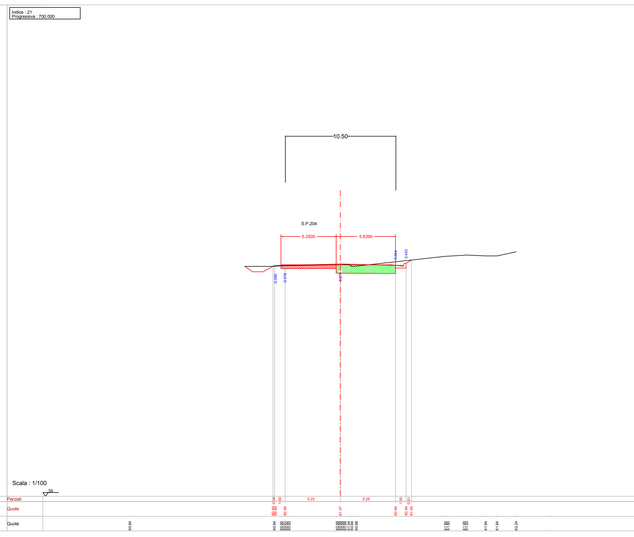

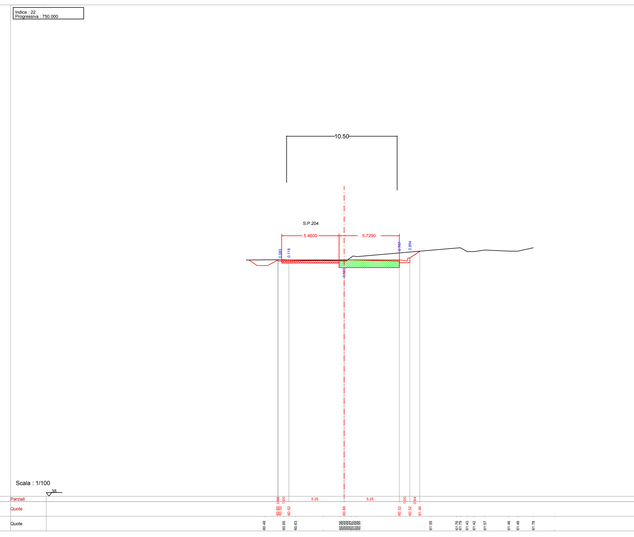

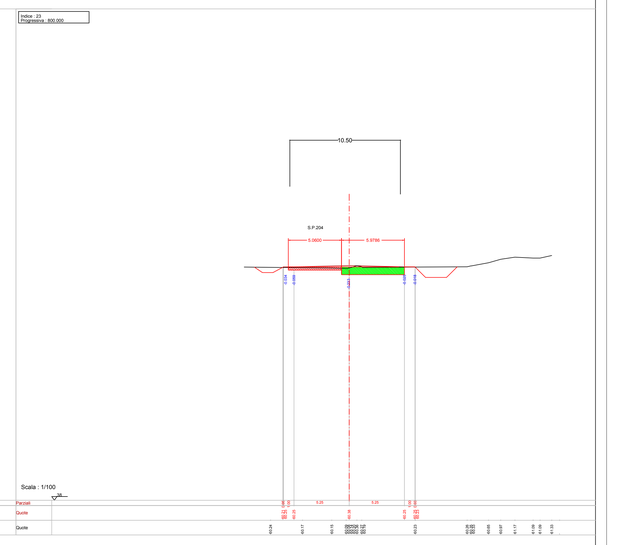

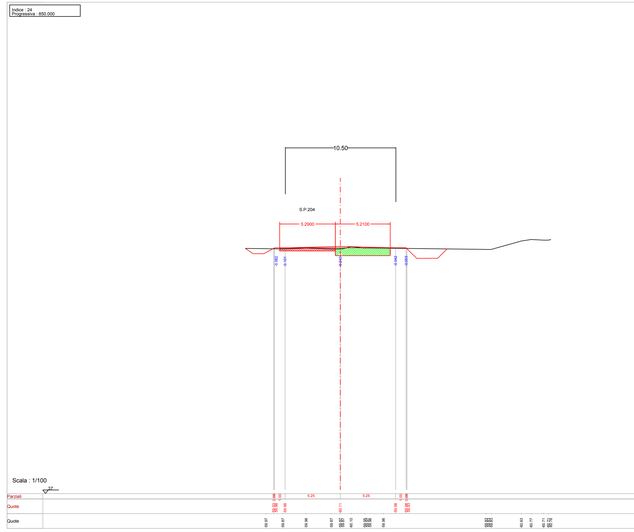

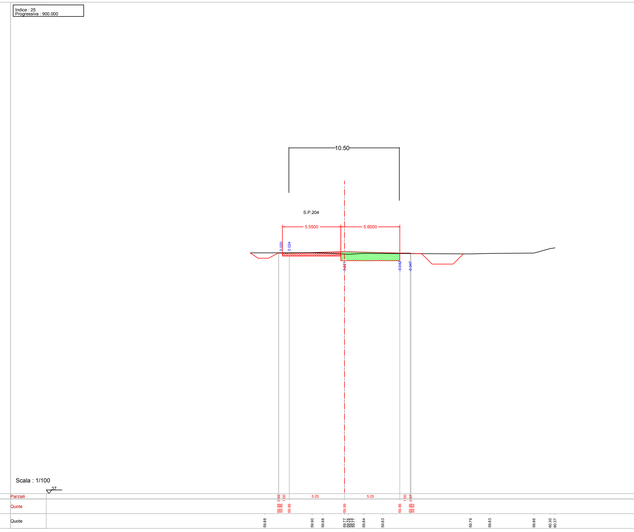

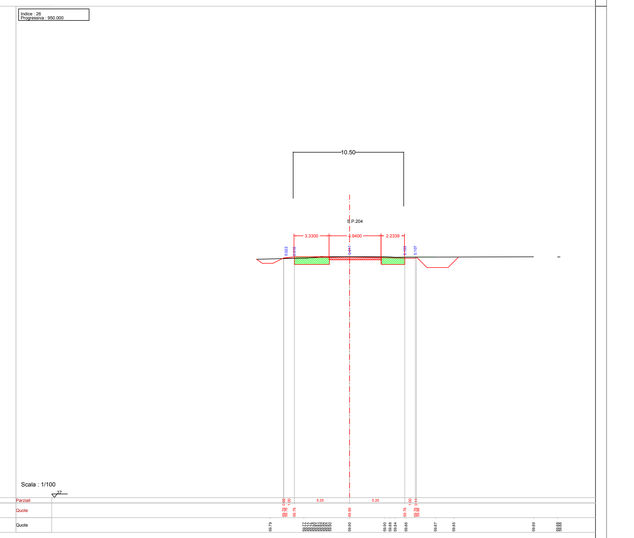

PROGETTO DEFINITIVO

REGIONE MARCHE

Provincia di Fermo
Settore Viabilità - Infrastrutture - Urbanistica - Patrimonio - Edilizia scolastica

Città di Fermo

CONVENZIONE REPERTORIO N.5357 DEL 21.01.2020
REGISTRO CONVENZIONI REGIONE MARCHE

AMMODERNAMENTO DELLA S.P. N. 204 LUNGOTENNA

IMPORTO COMPLESSIVO DEL FINANZIAMENTO € 5.000.000,00

PROGETTISTI:

SETTORE II
AMMINISTRAZIONE PROVINCIALE DI FERMO

CONSULTEC SOC. COOP

IL RESPONSABILE DEL PROCEDIMENTO: ING. IVANO PIGNOLONI

ELABORATO:

SEZIONI TRASVERSALI tav 2 di 5

15

SCALA: 1:1000

REV.	DESCRIZIONE	DATA	REDATTO	VERIFICATO	APPROVATO
03					
02					
01					
00	SETTEMBRE 2022				