




Foglio 17
Progettato: 1000.000

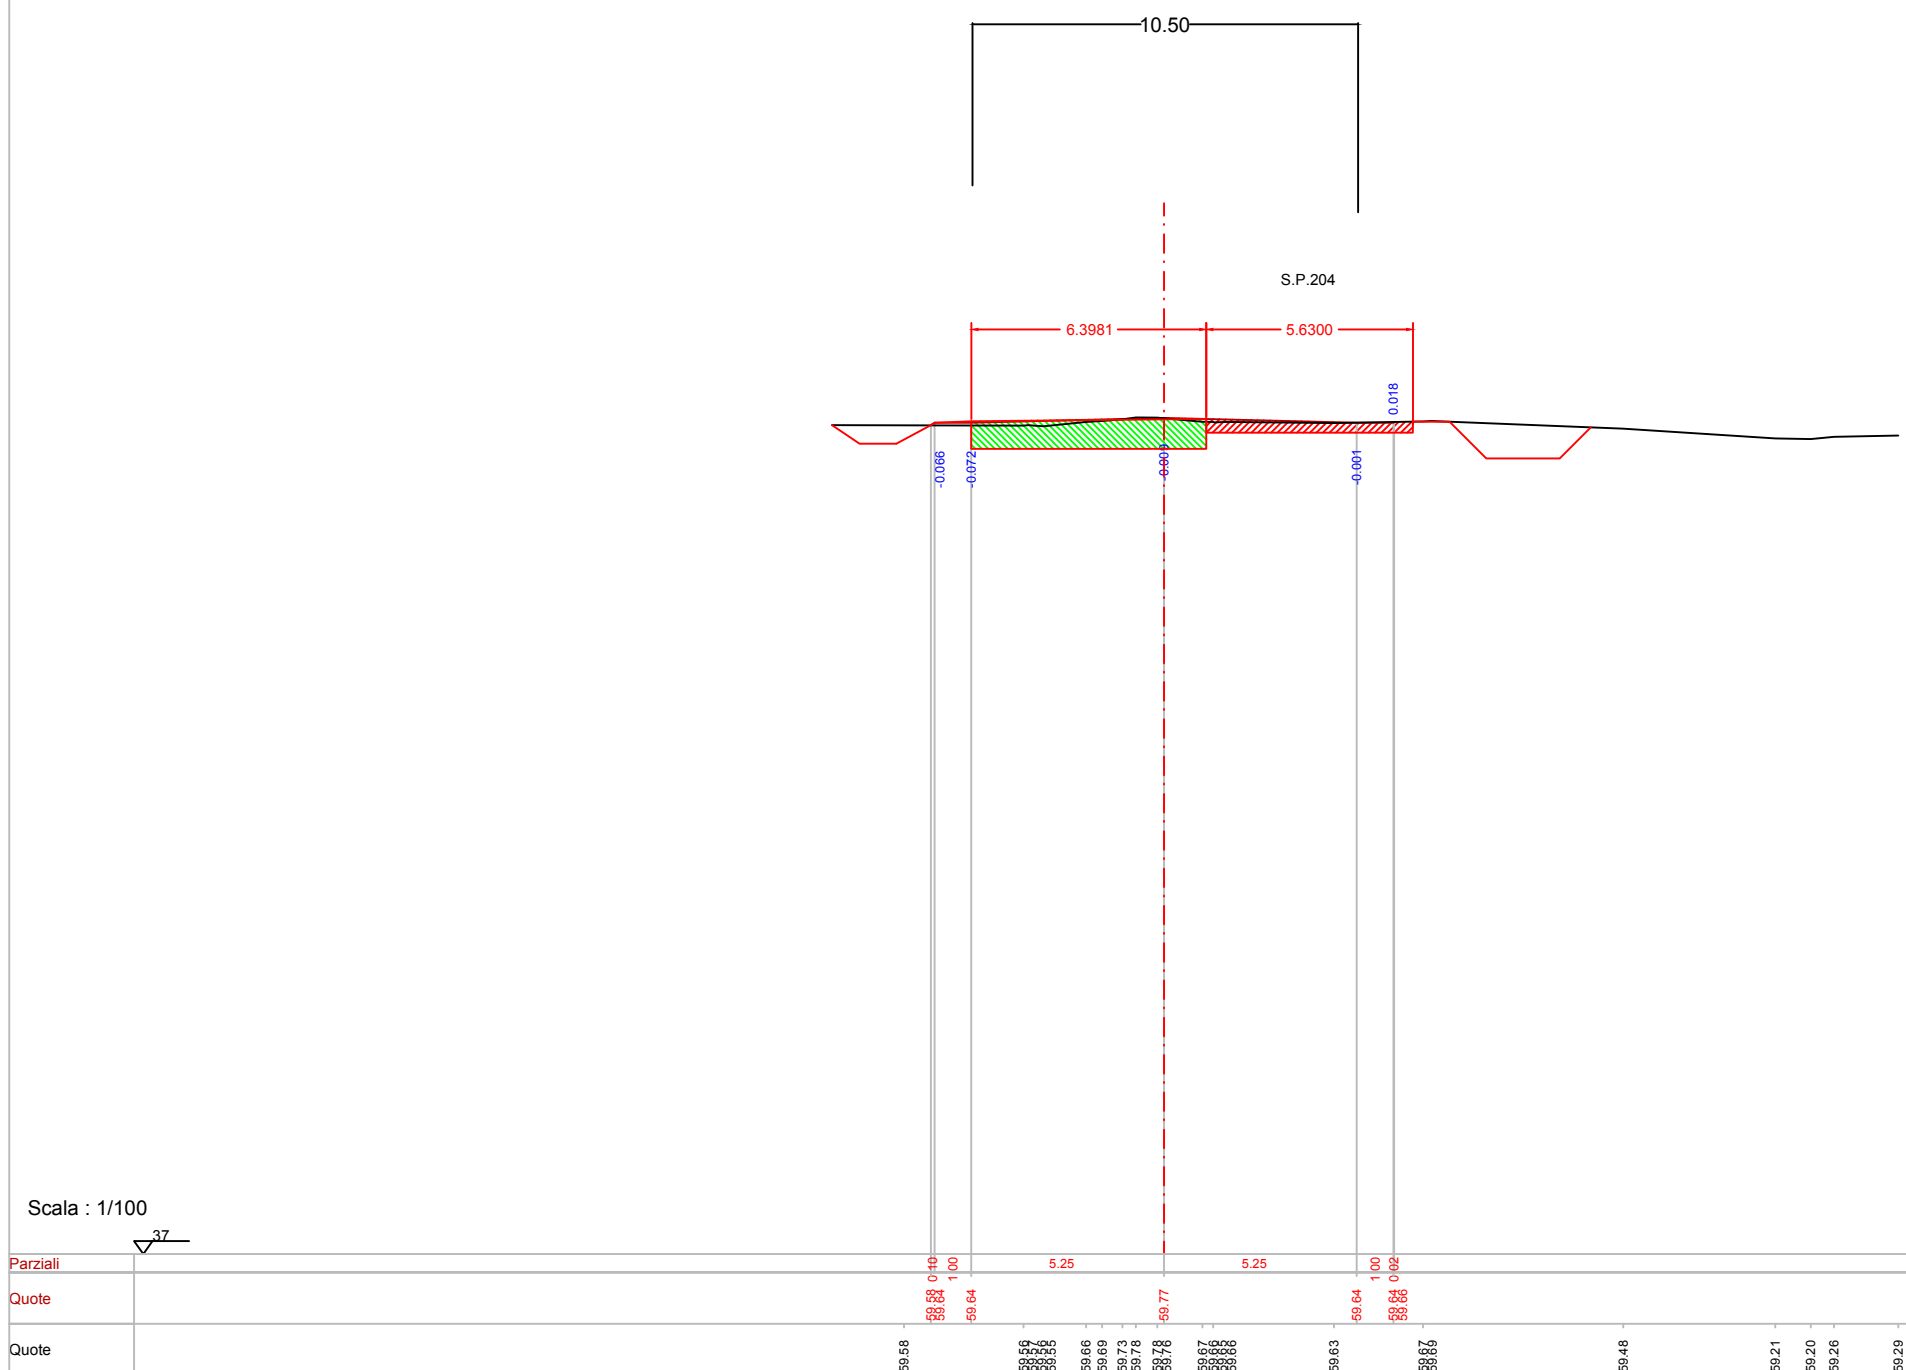


Scala: 1/100

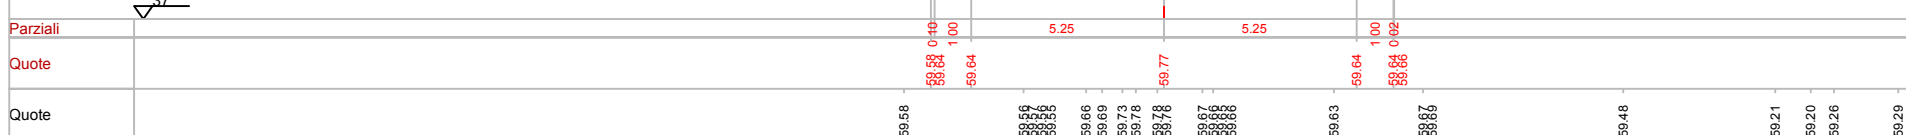


Foglio 18
Progettato: 1000.000

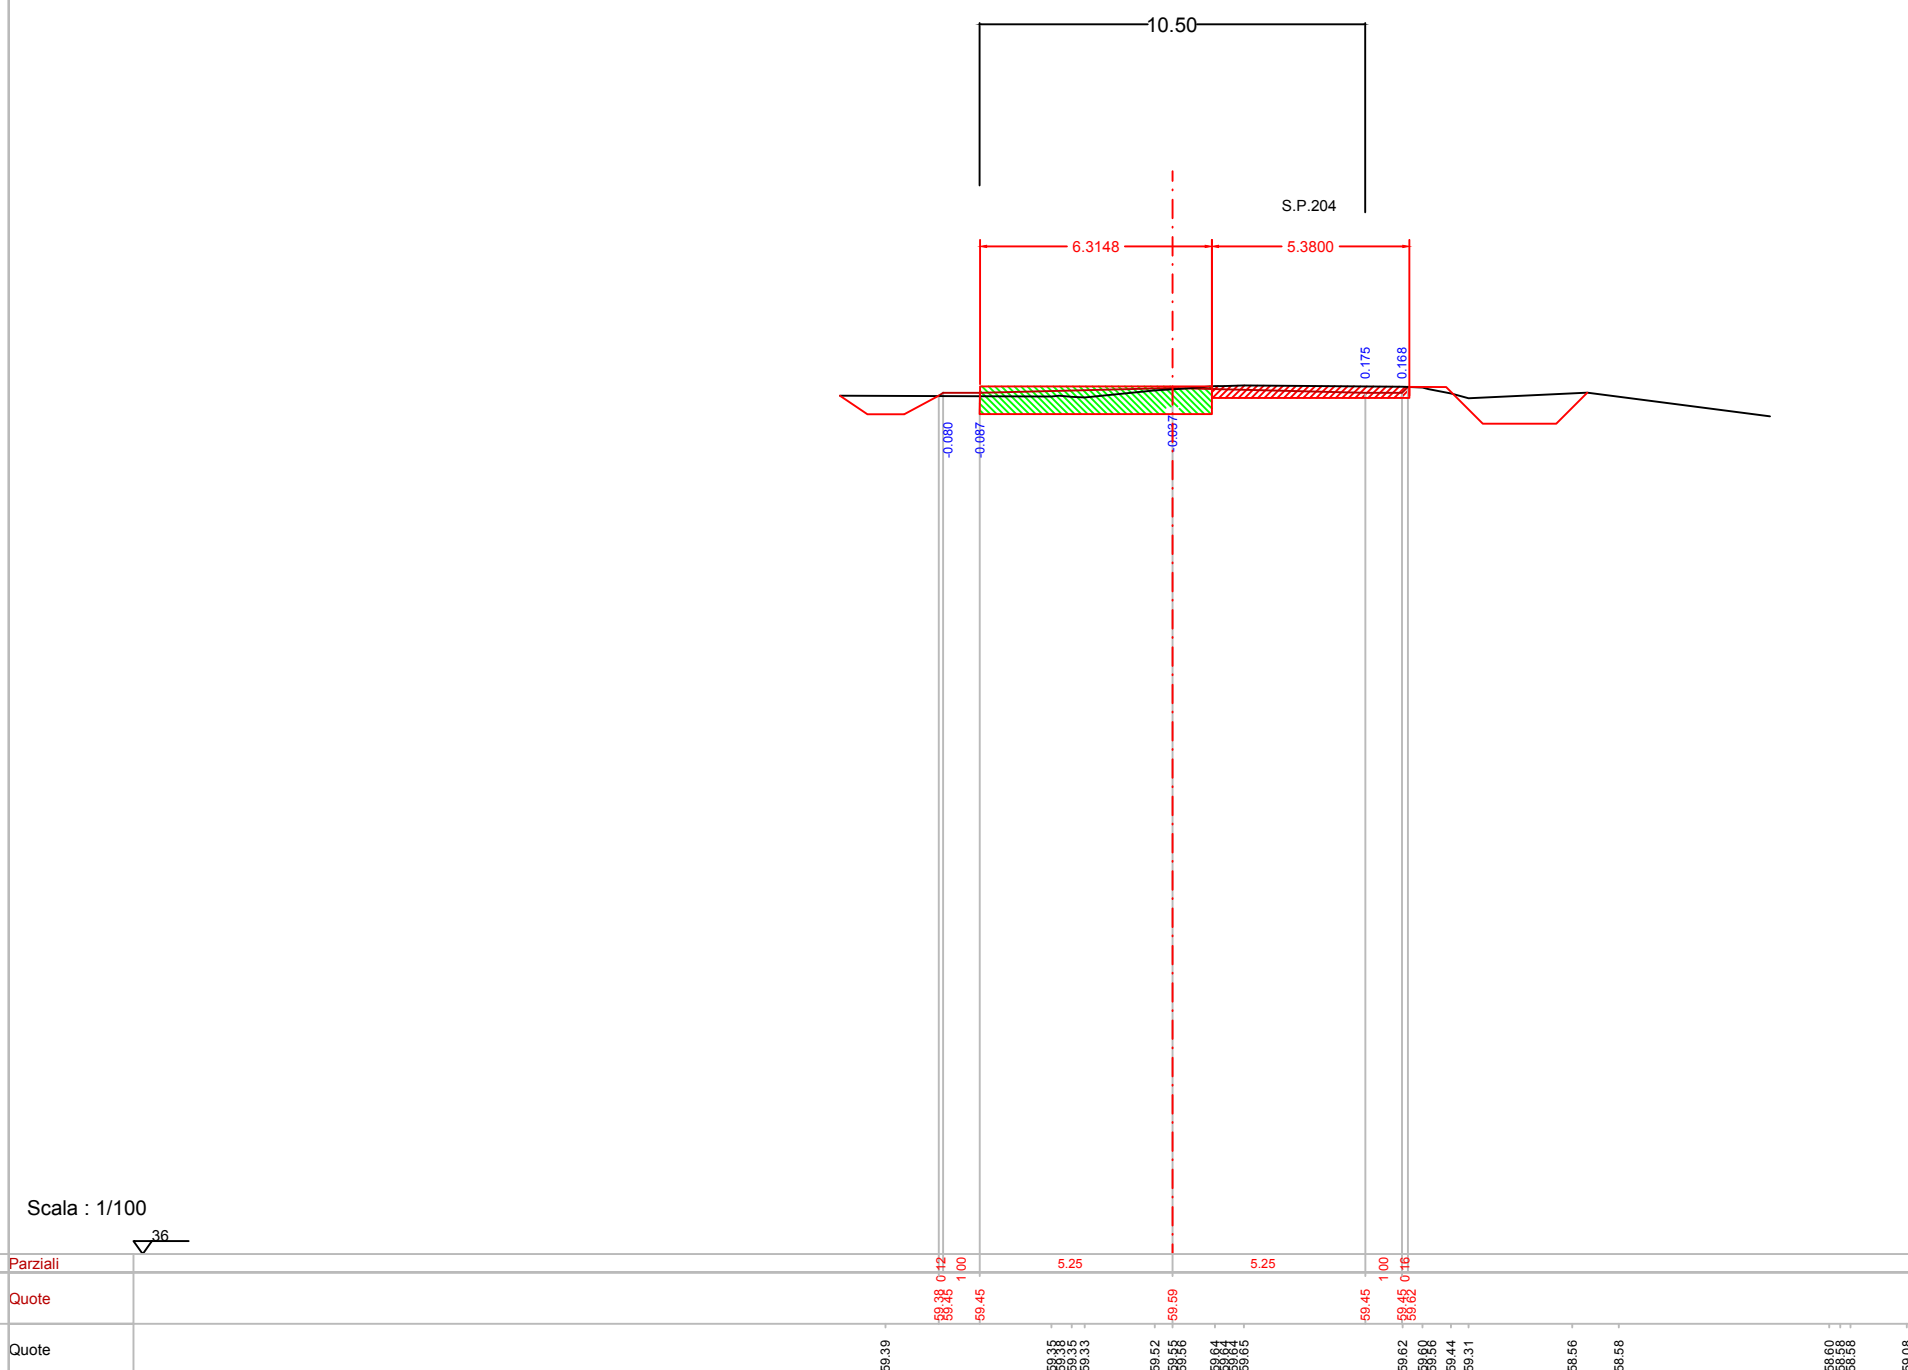


Scala: 1/100

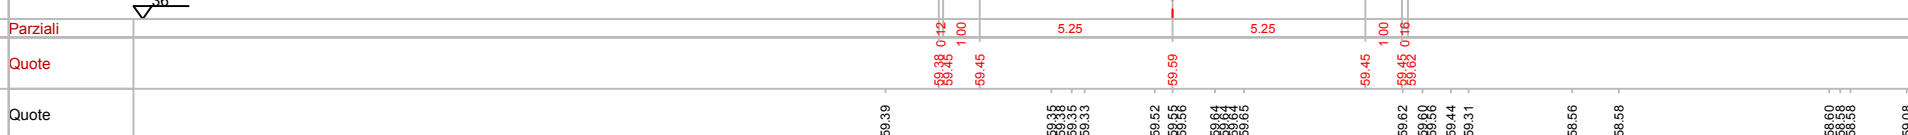


Foglio 19
Progettato: 1100.000

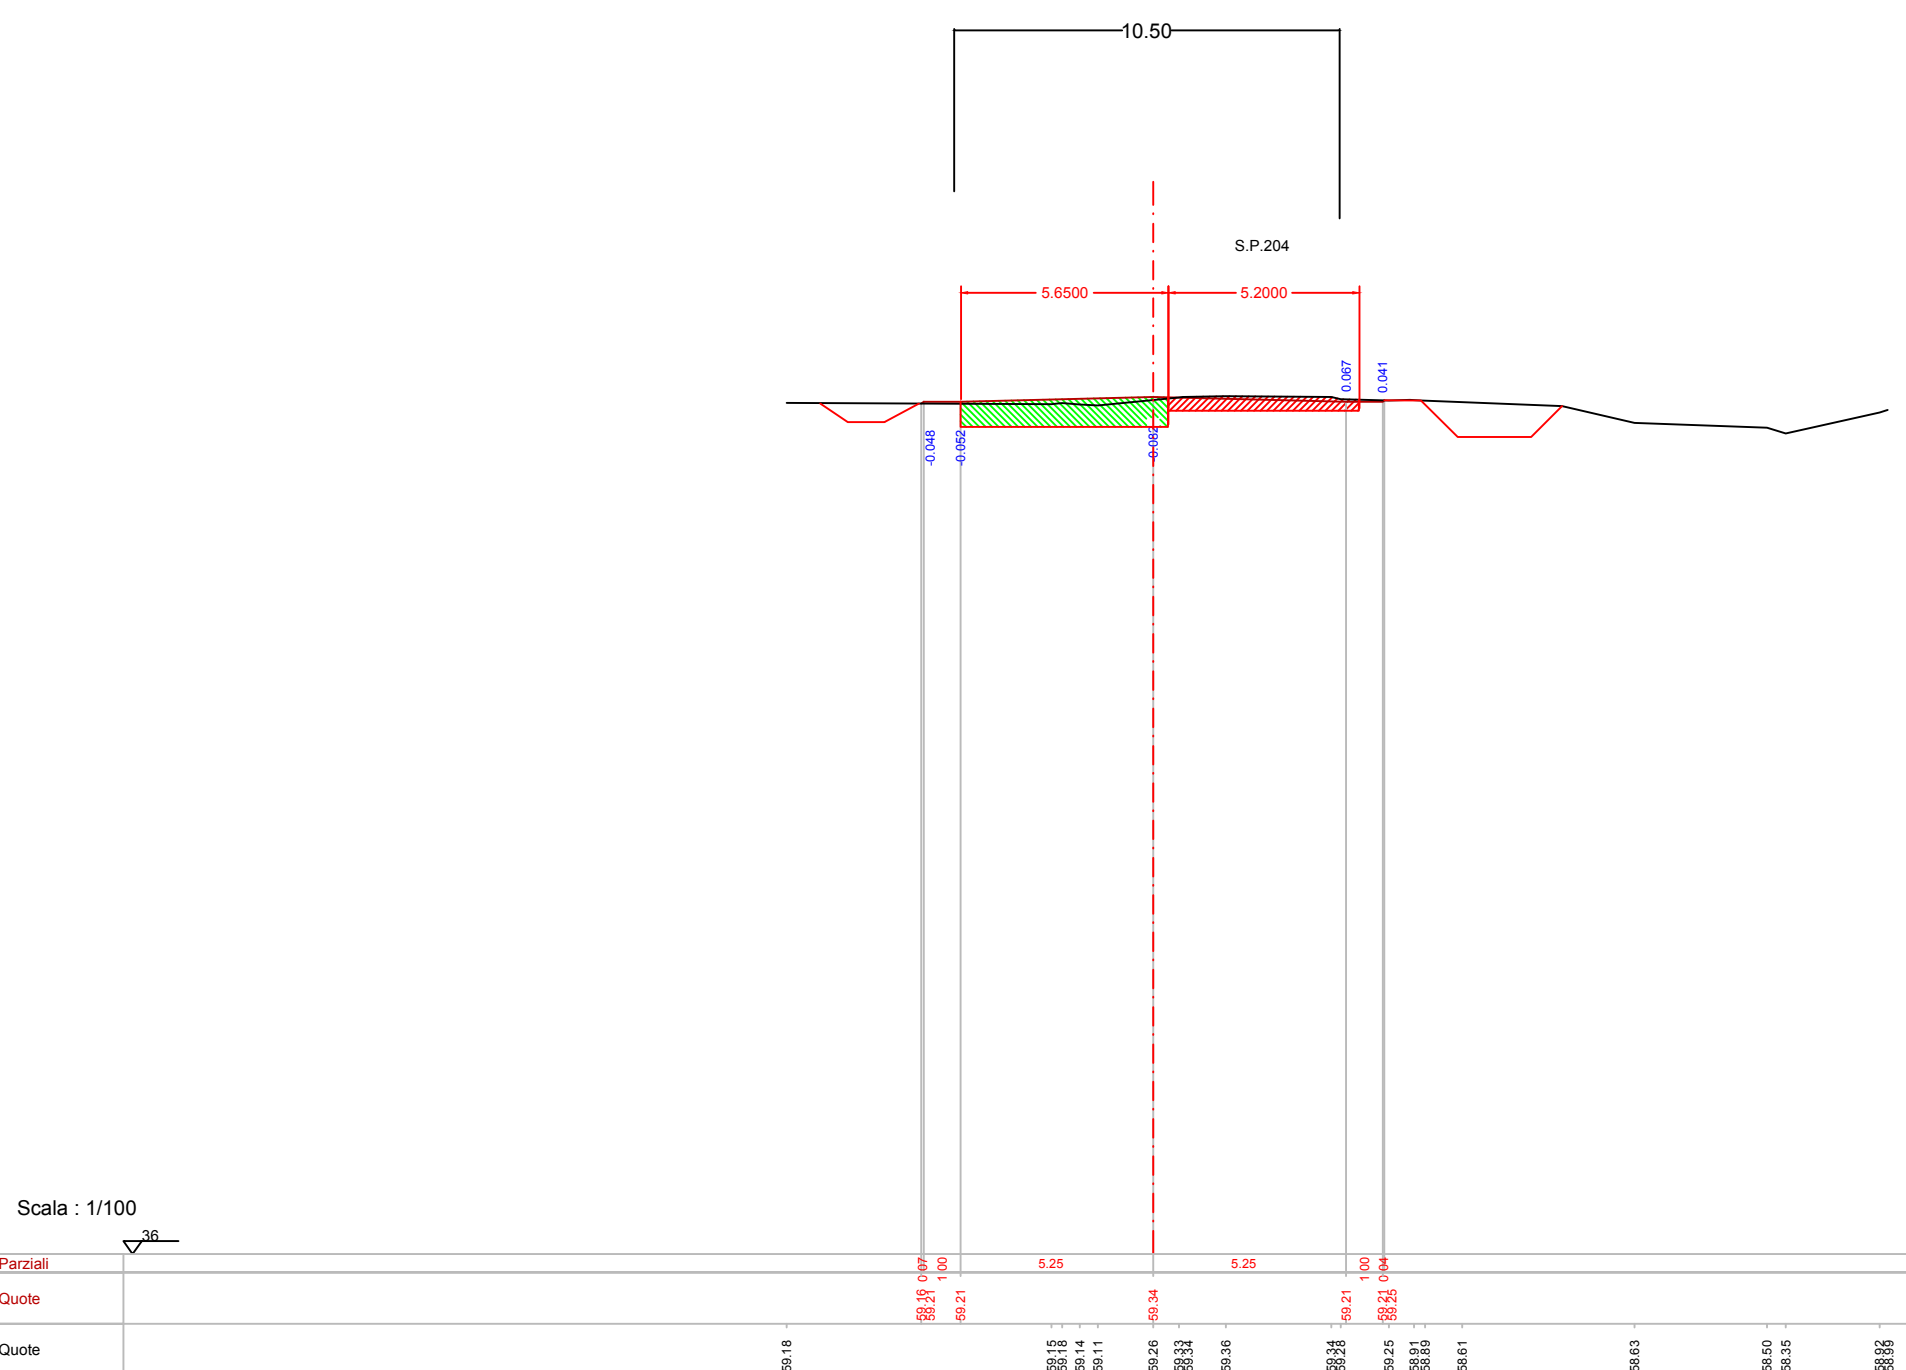


Scala: 1/100

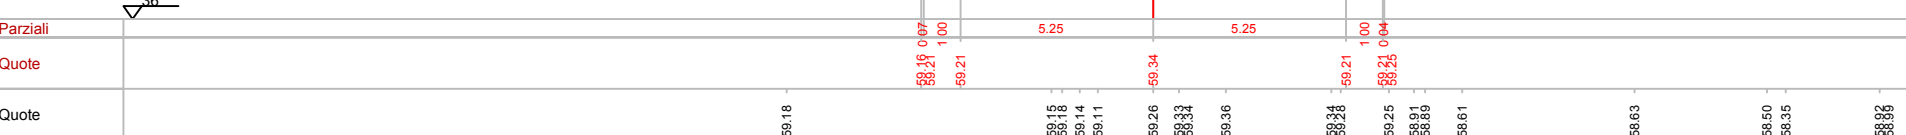


Foglio 20
Progettato: 1100.000

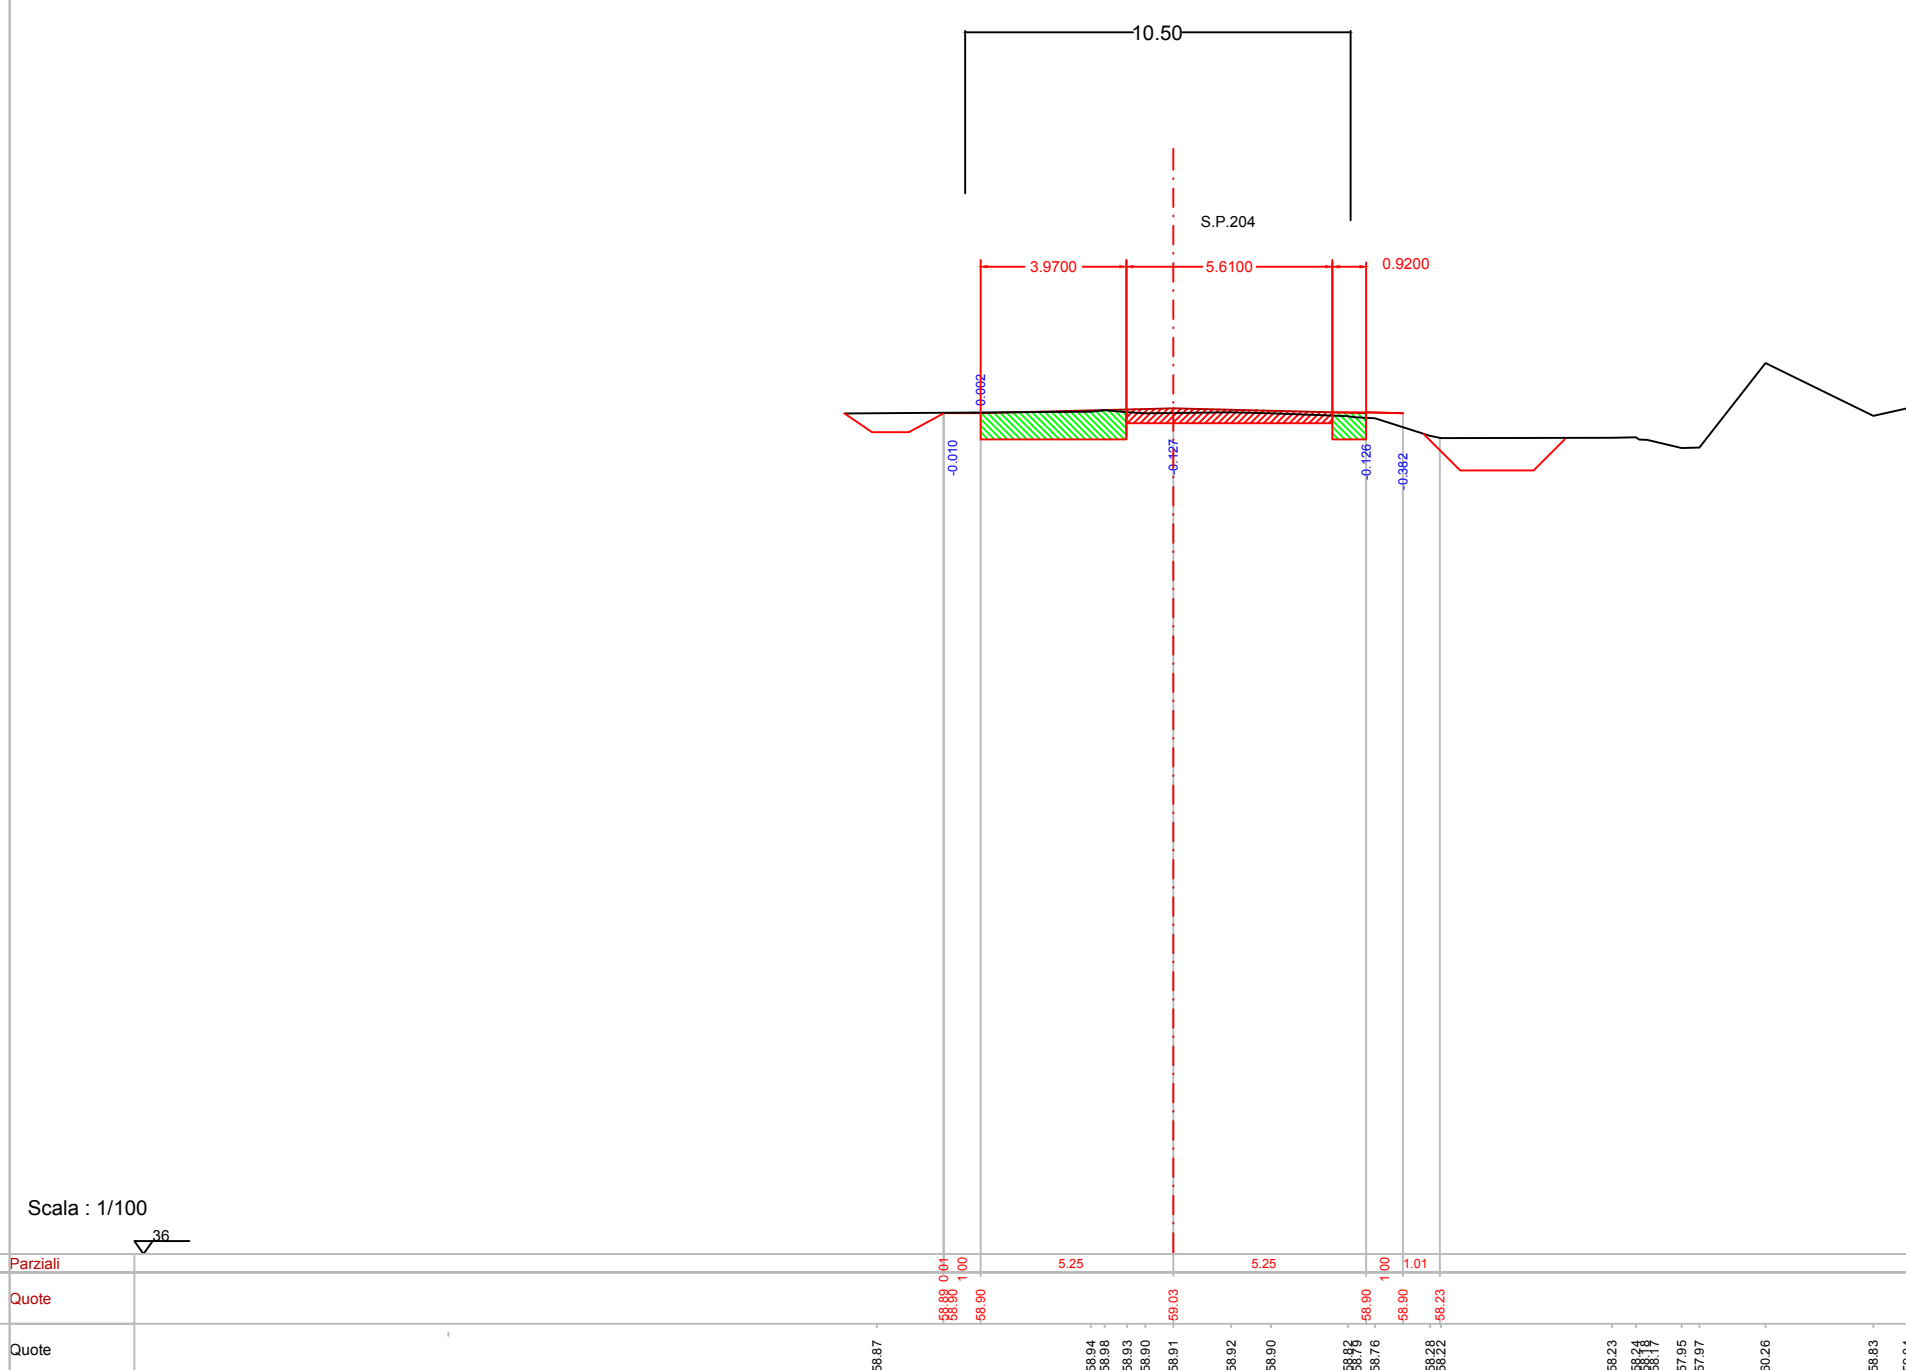


Scala: 1/100

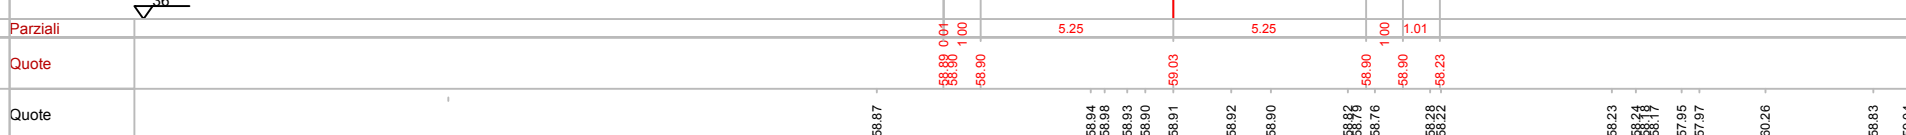


Foglio 21
Progettato: 1200.000

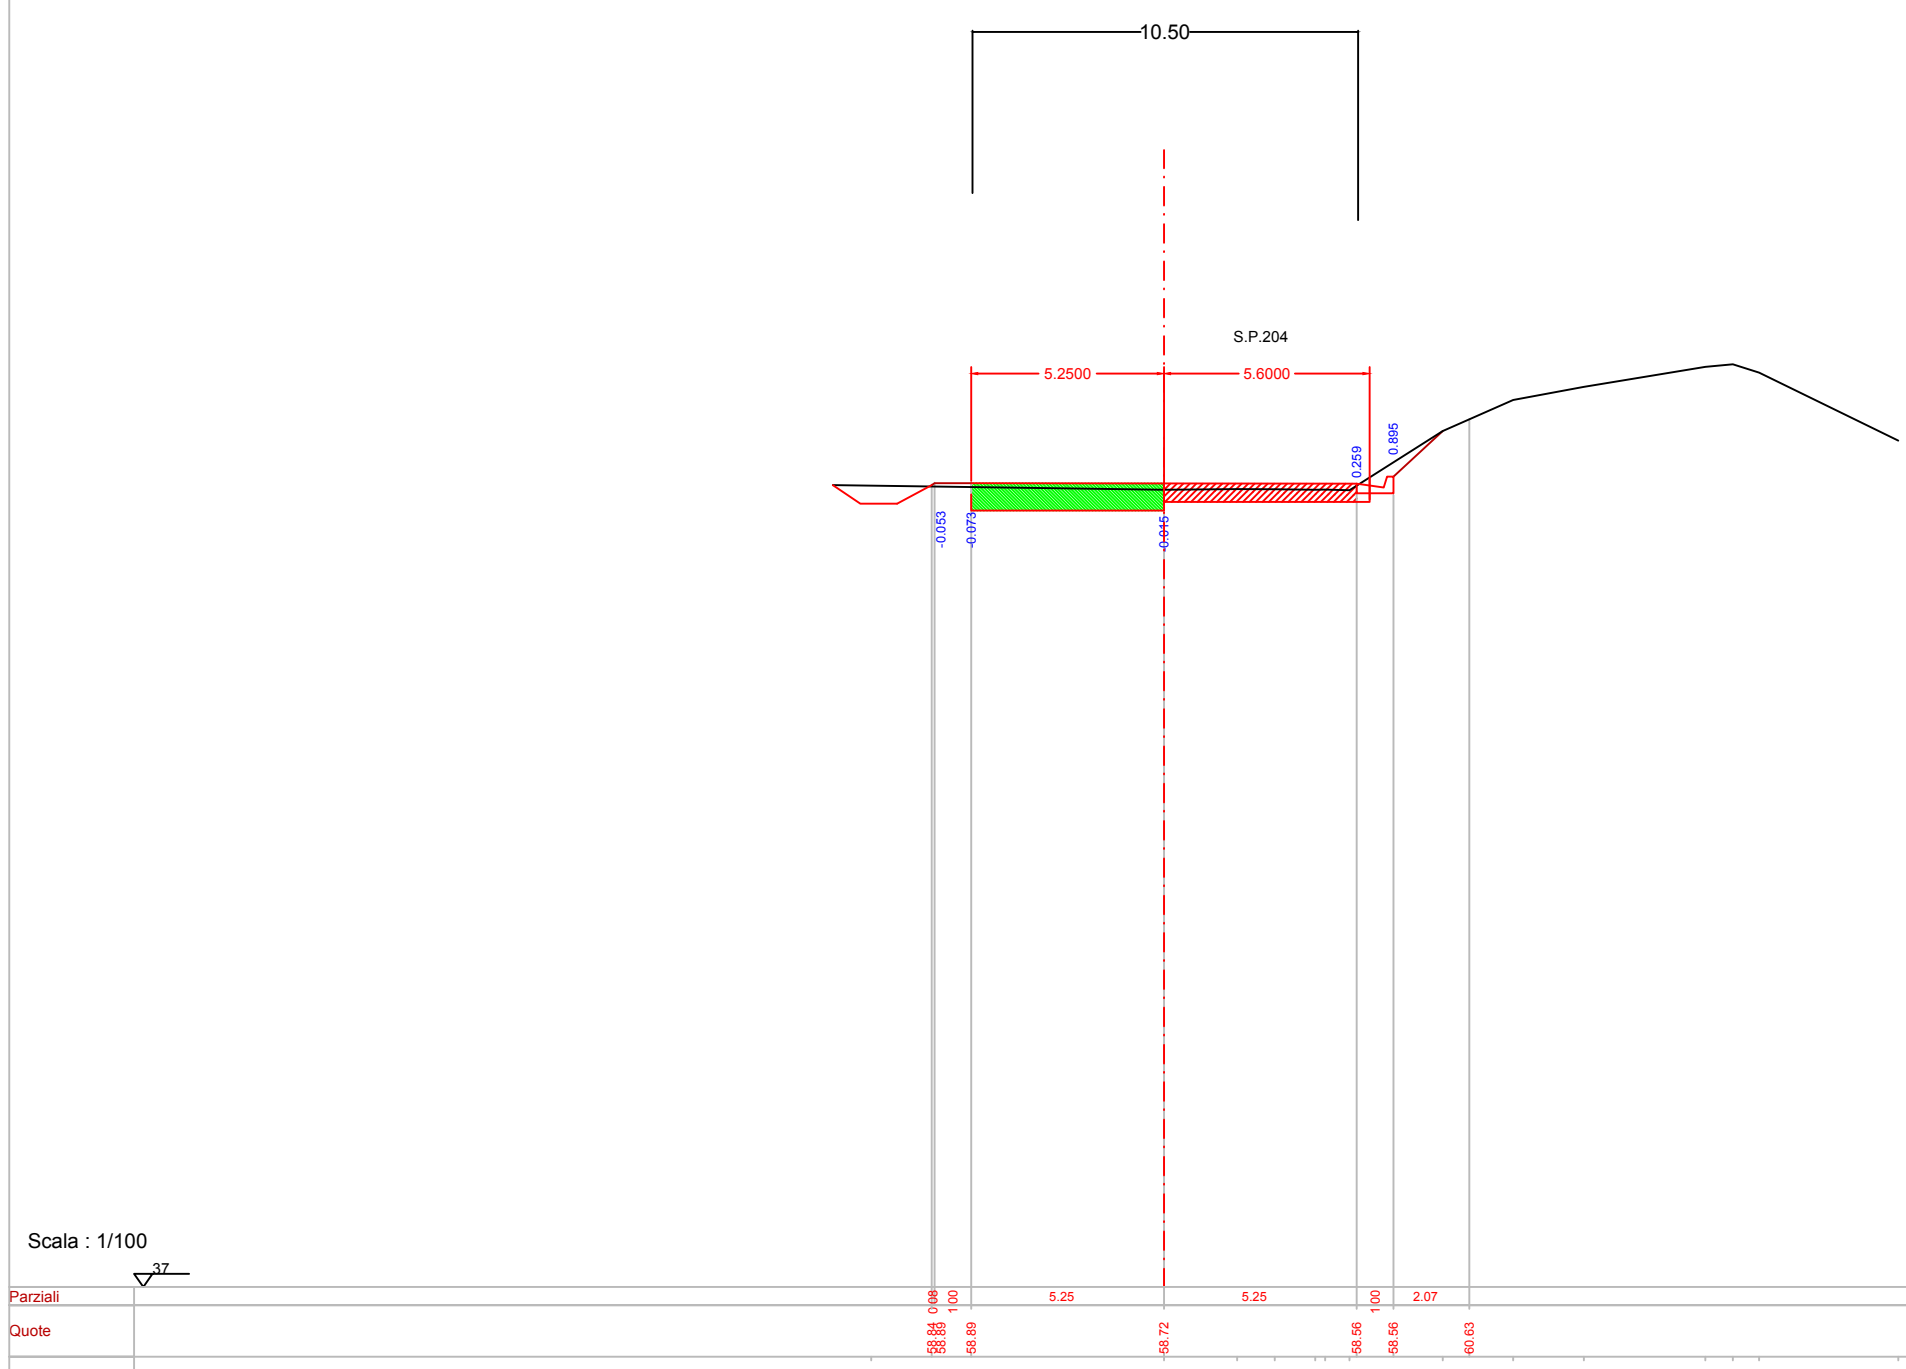


Scala: 1/100

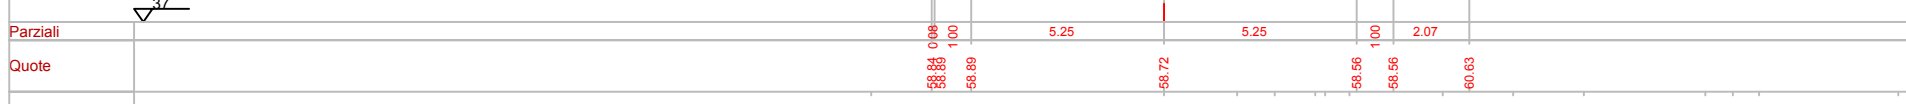


Foglio 22
Progettato: 1200.000

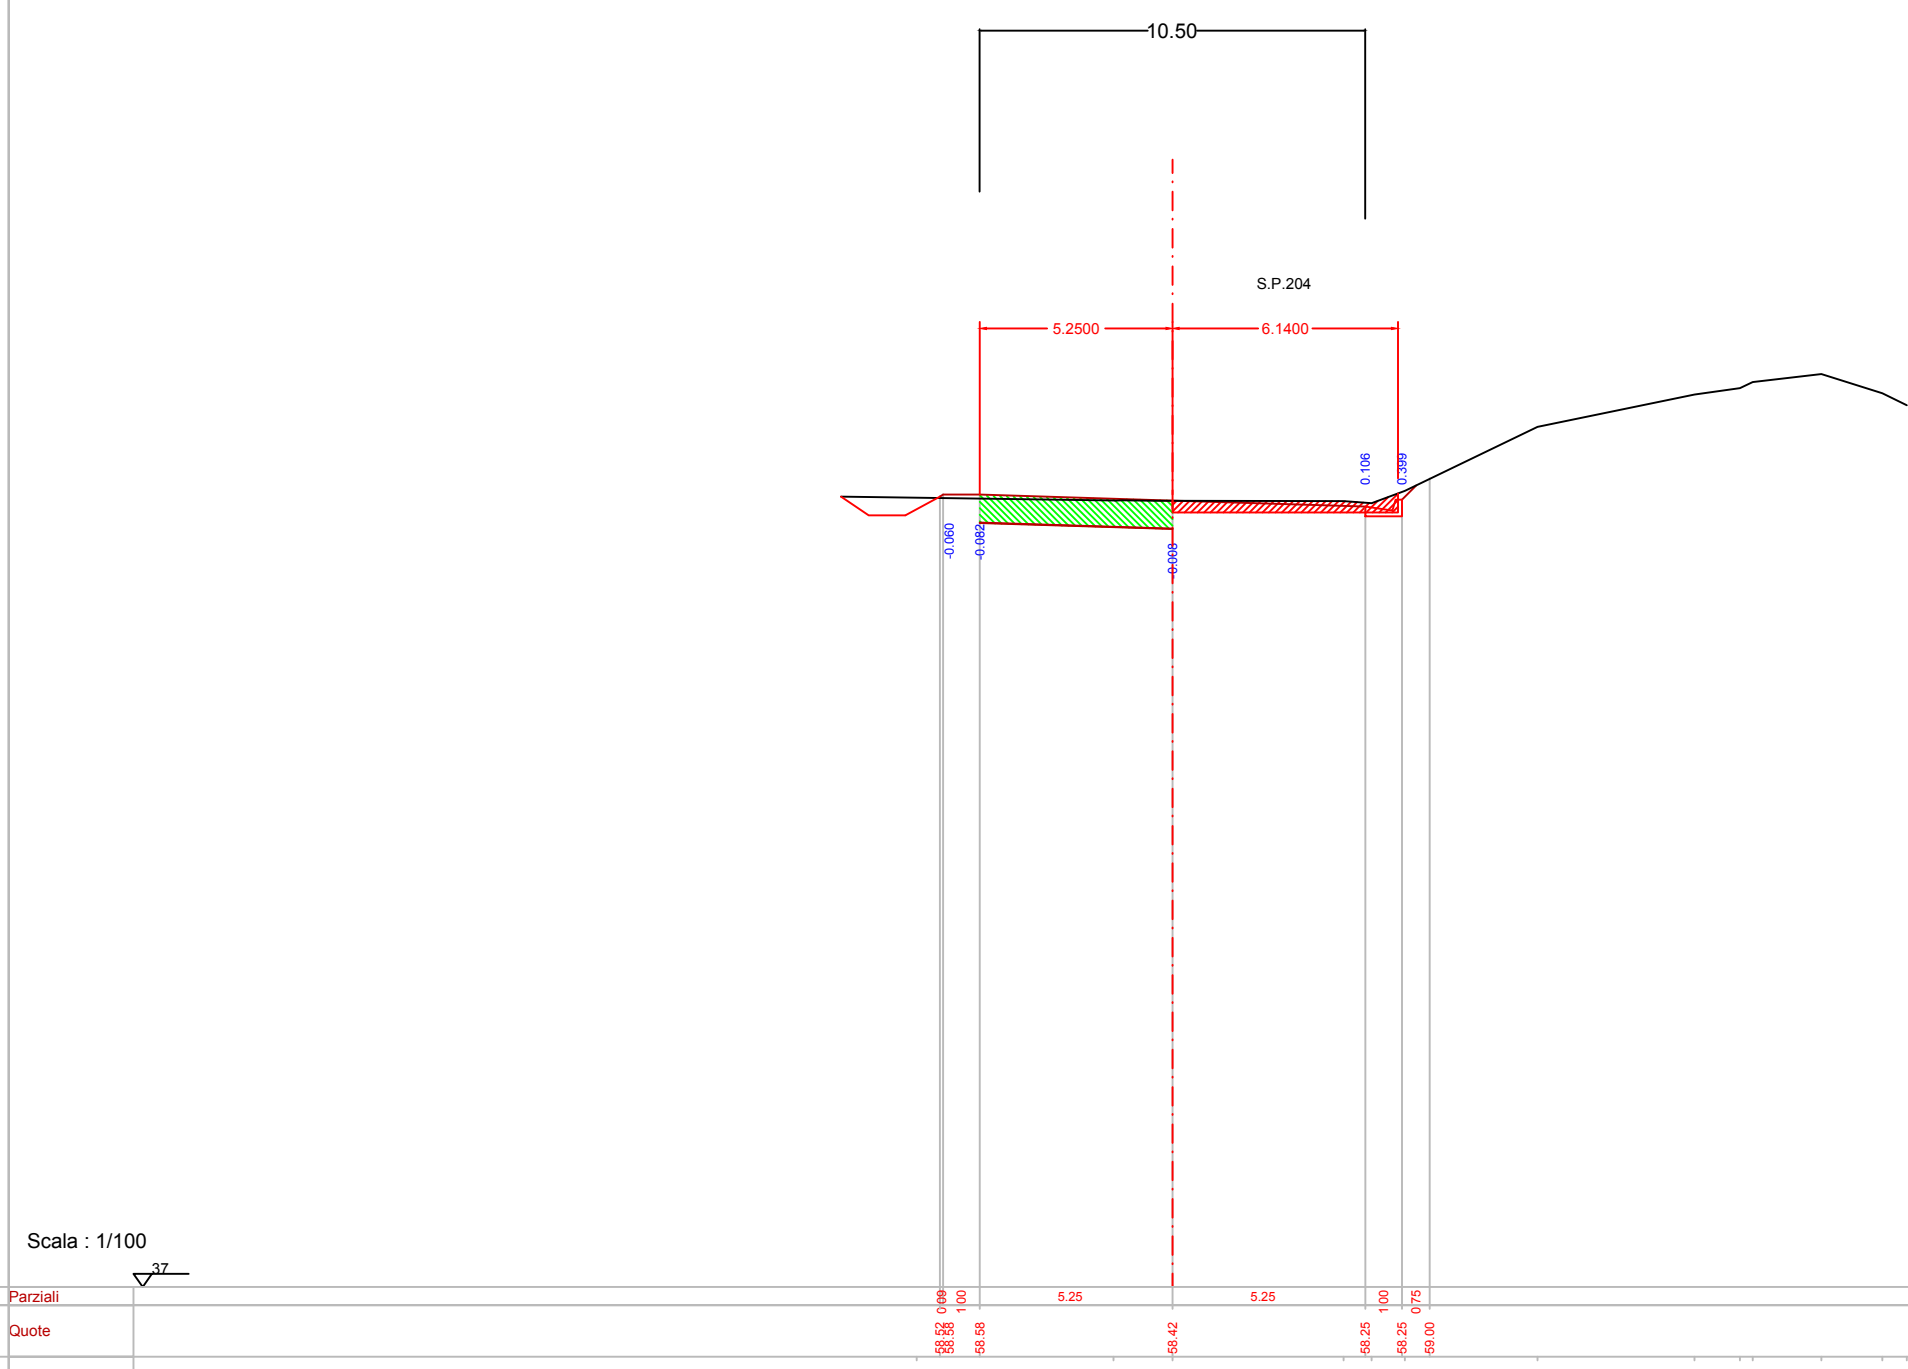


Scala: 1/100

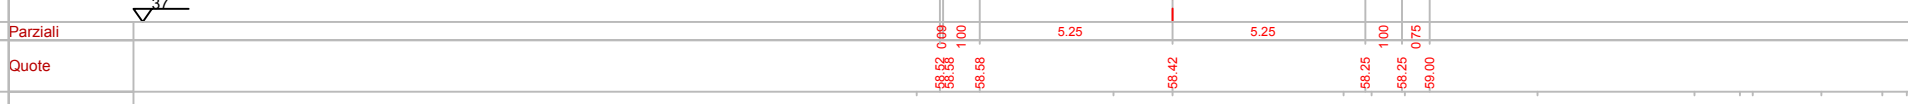


Foglio 23
Progettato: 1300.000

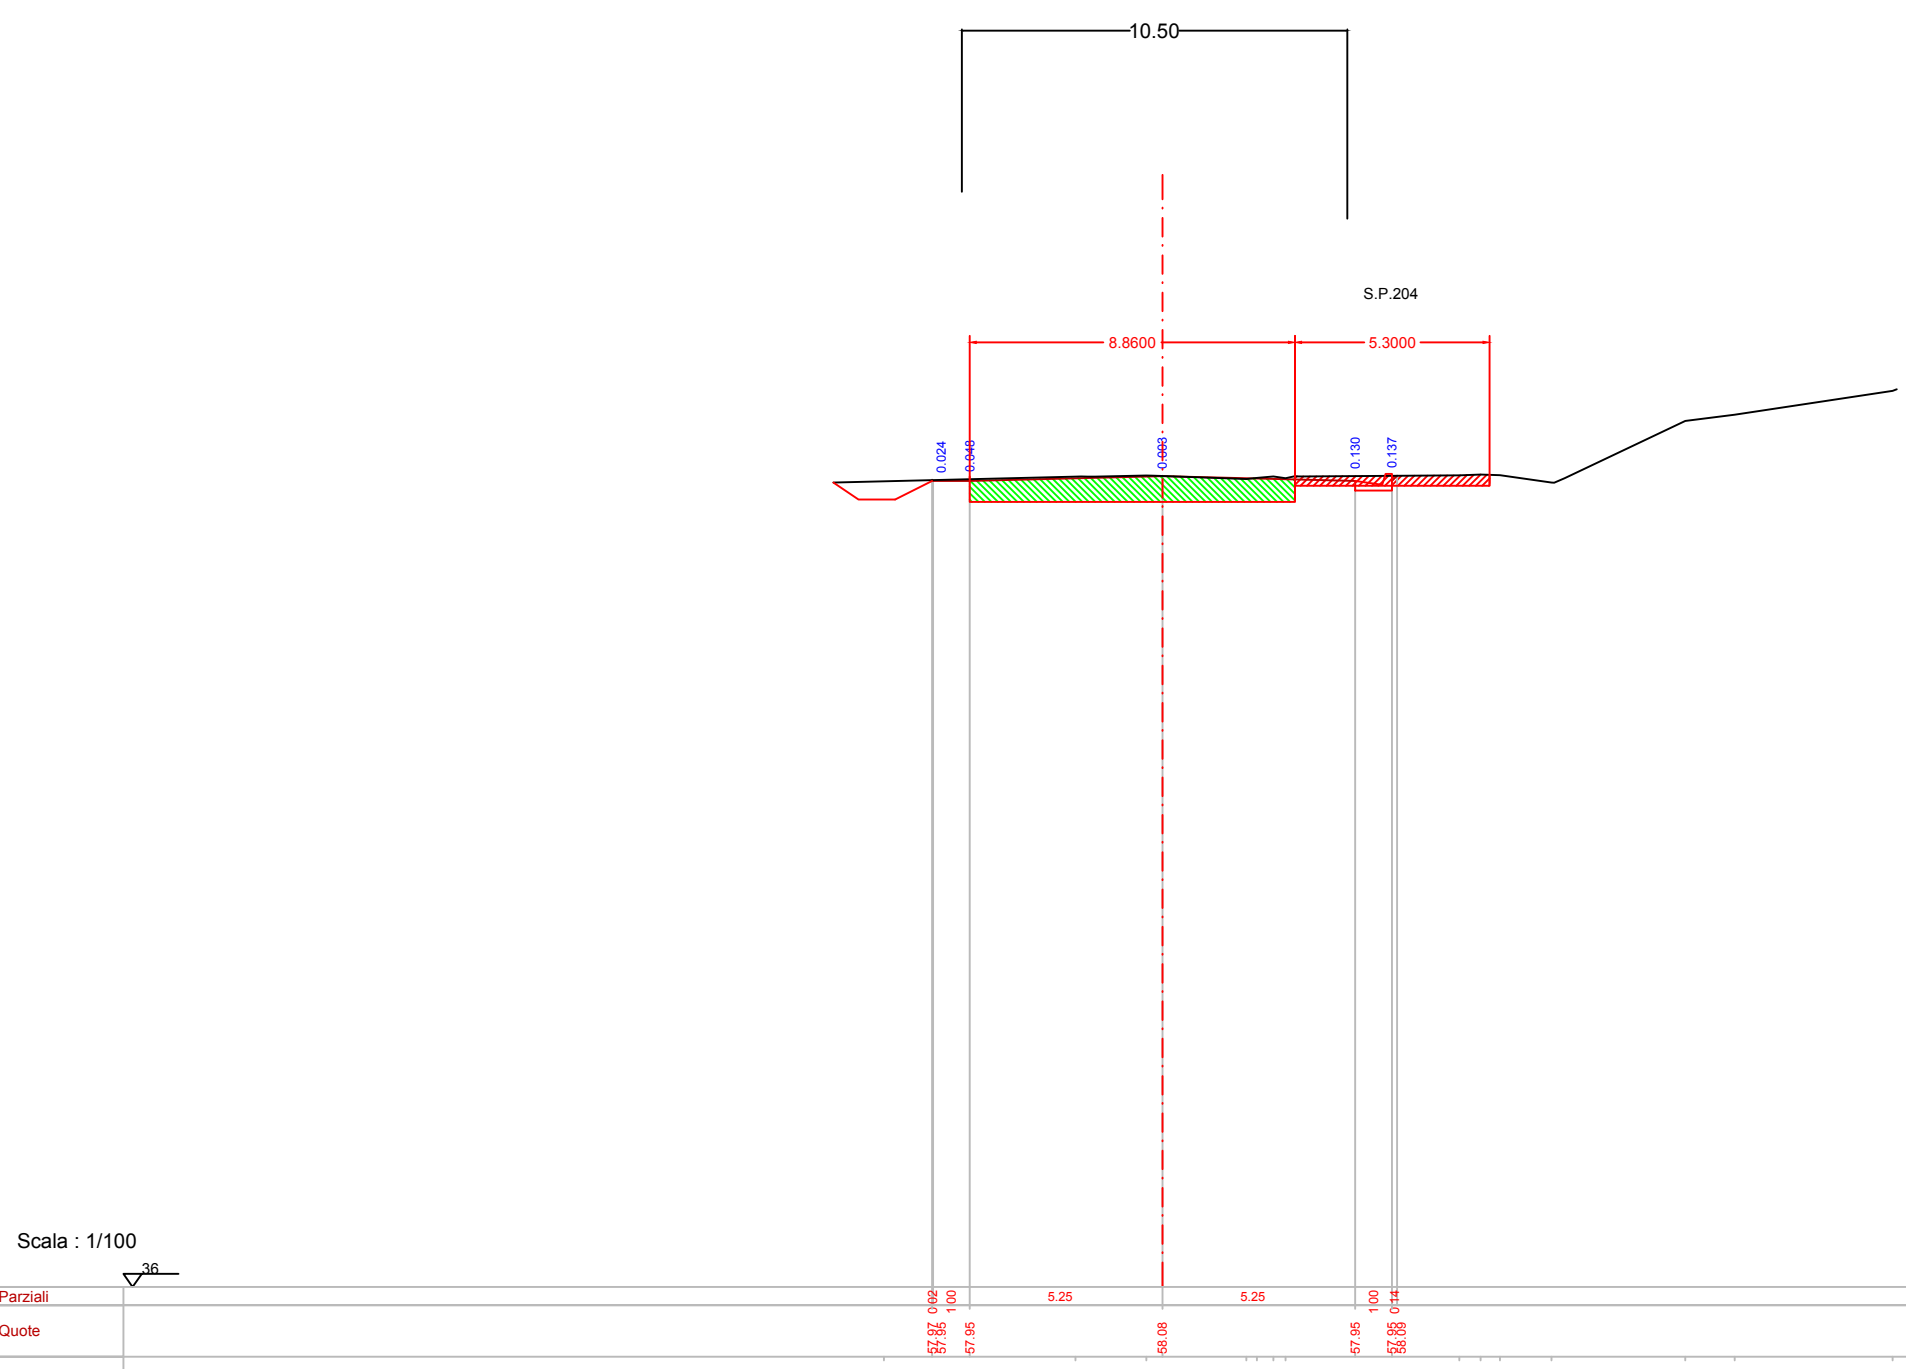


Scala: 1/100

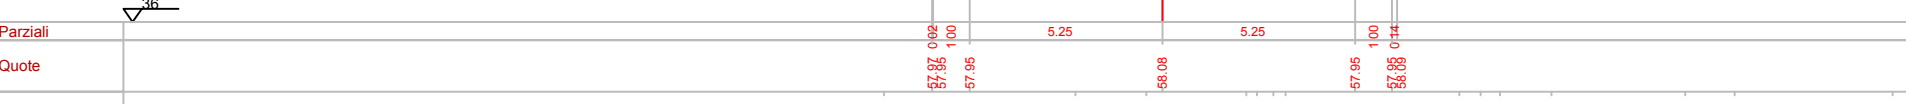

Foglio 24
Progettato: 1300.000

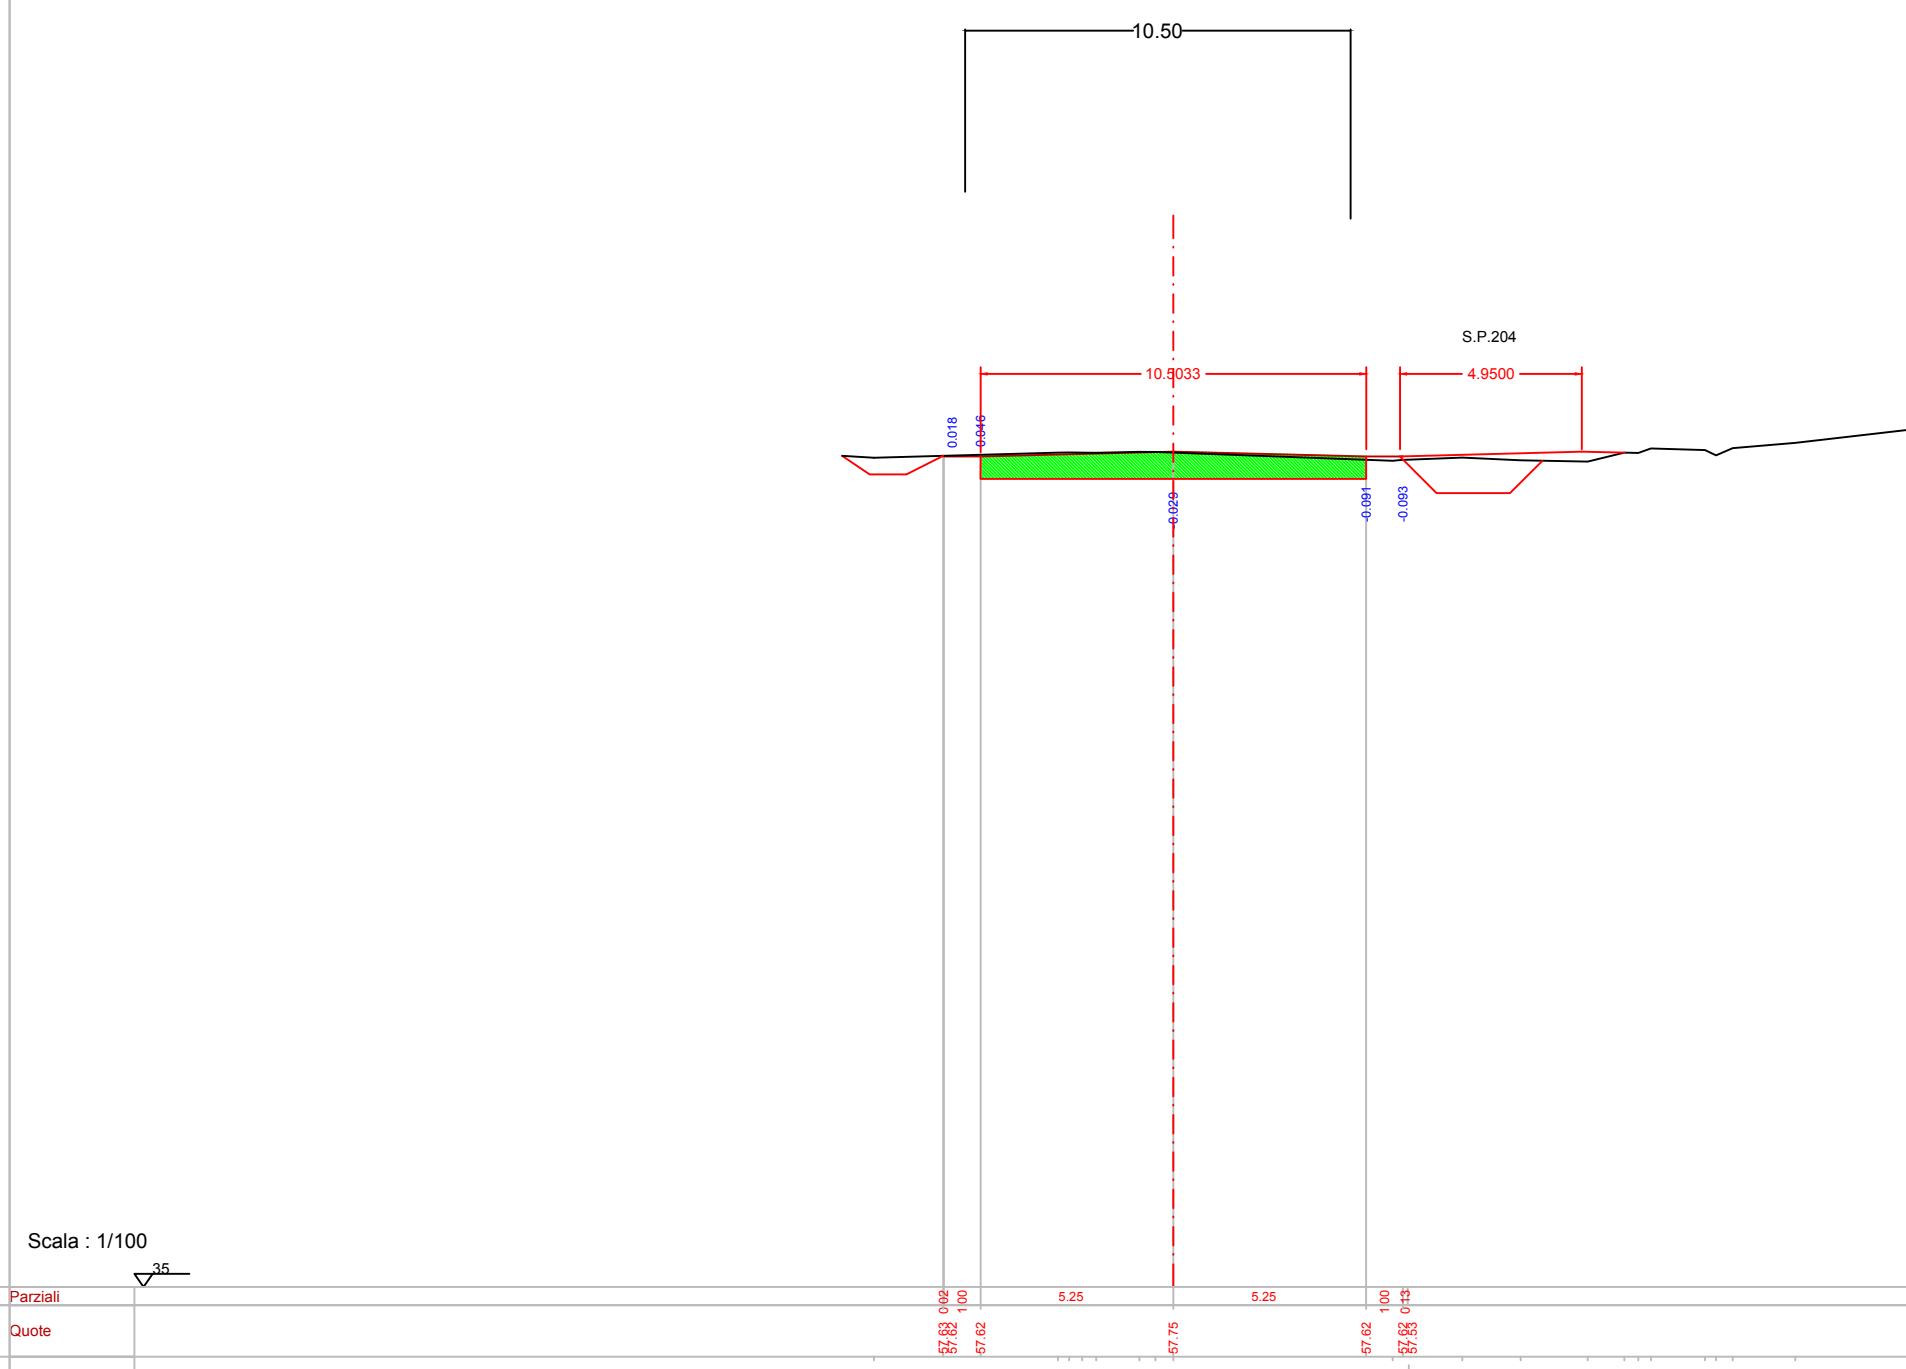

Scala: 1/100

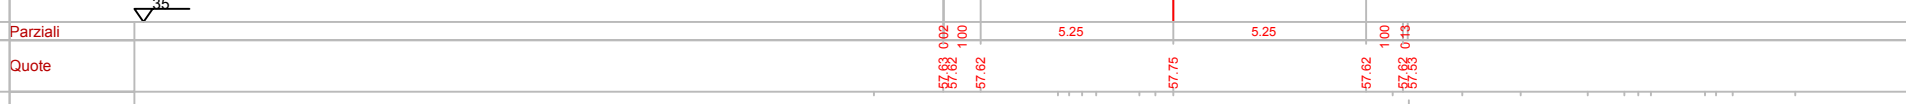

REGIONE MARCHE

Provincia di Fermo
Servizi Urbanistici - Urbanistica - Urbanistica
Pianificazione - Edilizia scolastica

Città di Fermo

CONVENZIONE REPERTORIO N.5357 DEL 21.01.2020
REGISTRO CONVENZIONI REGIONE MARCHE

AMMODERNAMENTO DELLA S.P. N. 204
LUNGOTENNA

IMPORTO COMPLESSIVO DEL FINANZIAMENTO € 5.000.000,00

PROGETTISTI:
SETTORE II
AMMINISTRAZIONE PROVINCIALE DI FERMO
CONSULTEC SOC. COOP


IL RESPONSABILE DEL PROCEDIMENTO: ING. IVANO PIGNOLONI

ELABORATO:
SEZIONI TRASVERSALI
tav 3 di 5


16
SCALA:
1:1000

03					
02					
01					
00	SETTEMBRE 2022				
REV.	DESCRIZIONE	DATA	REDATTO	VERIFICATO	APPROVATO


Foglio 25
Progettato: 1400.000

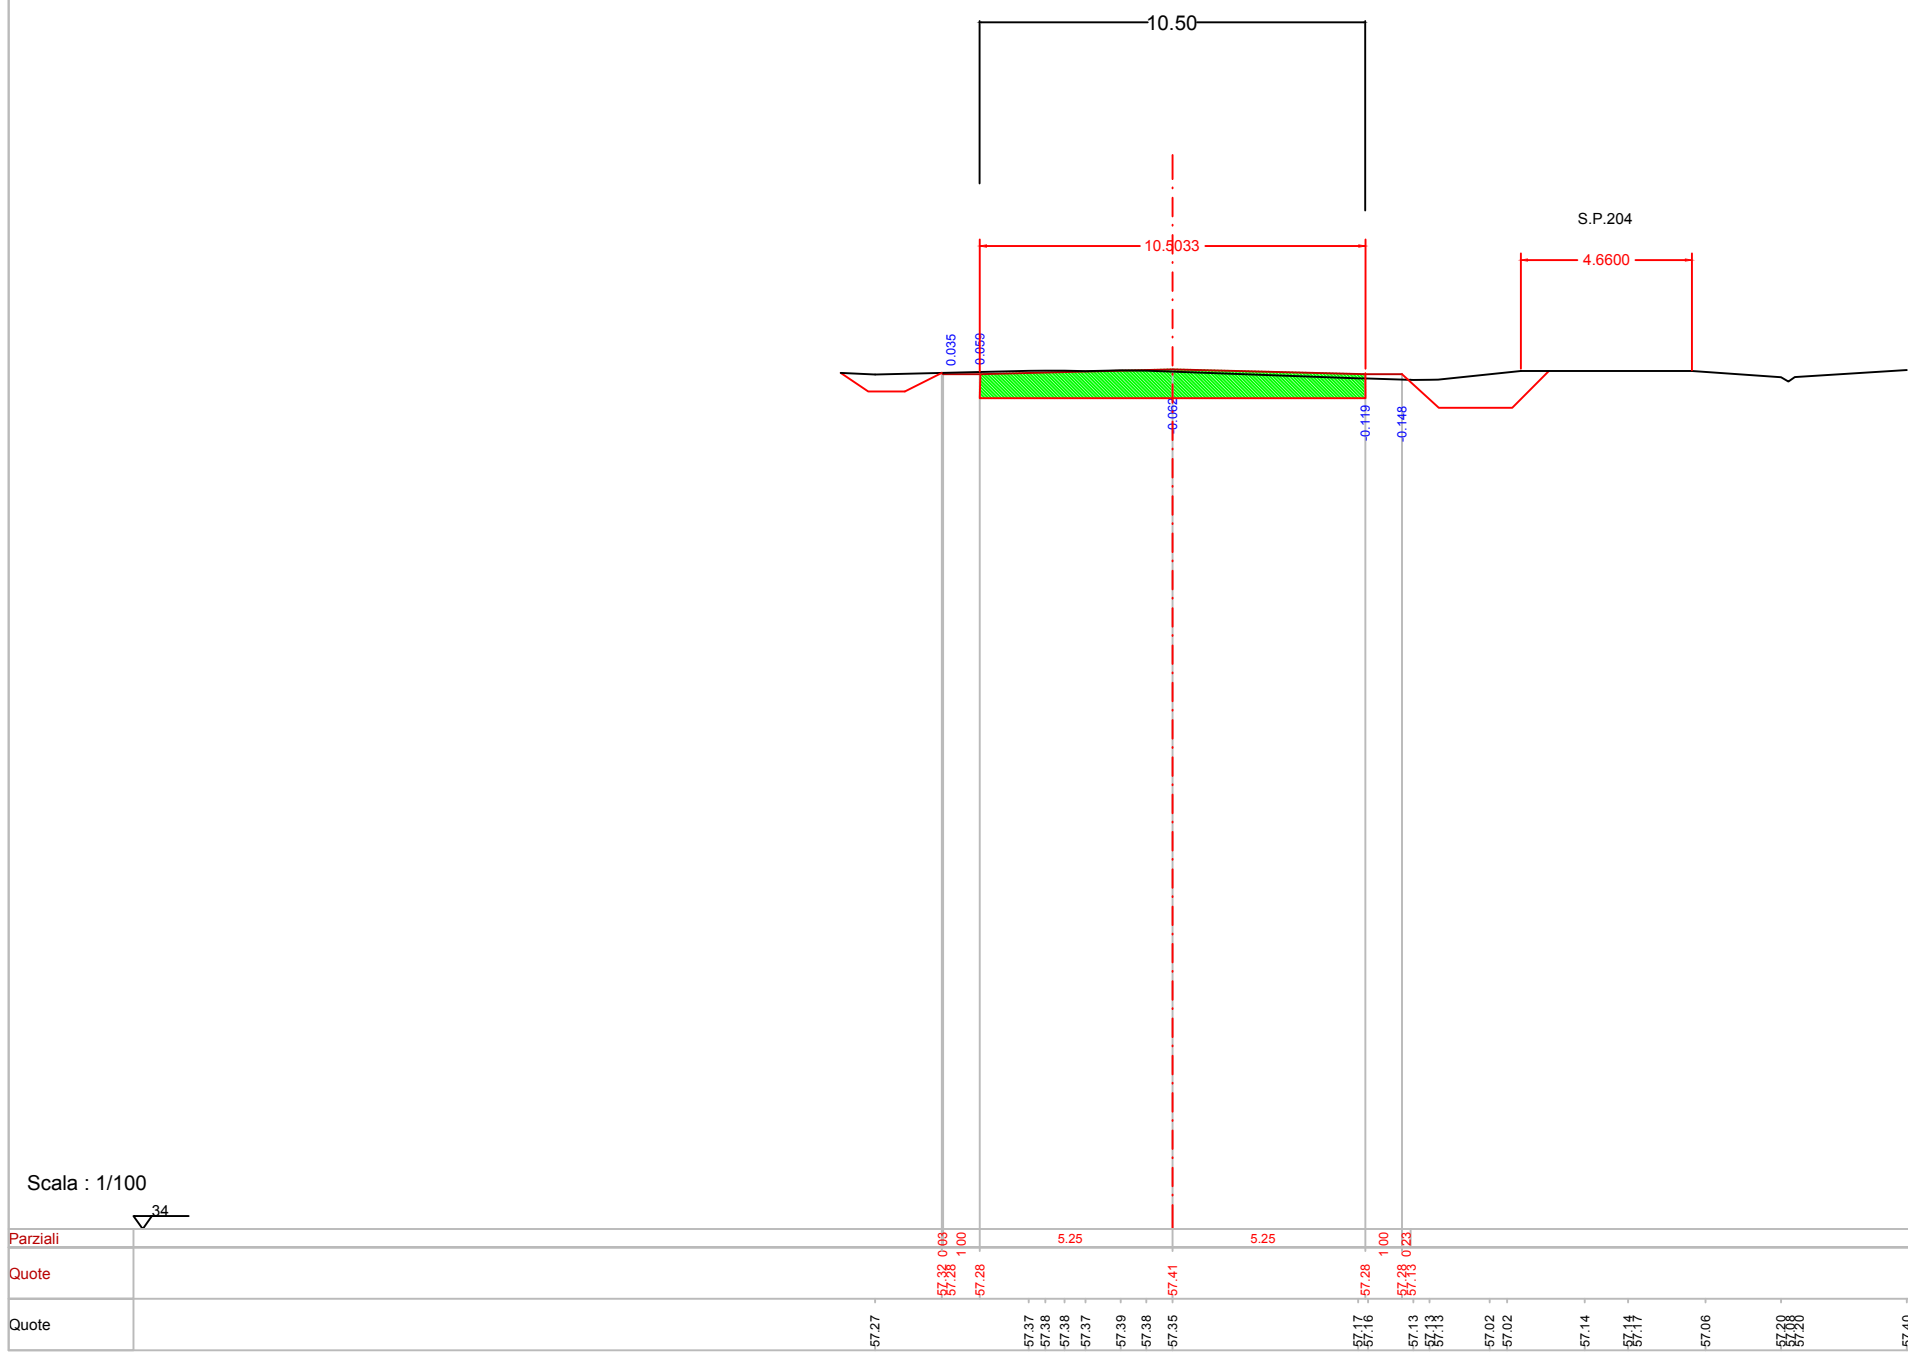


Scala: 1/100

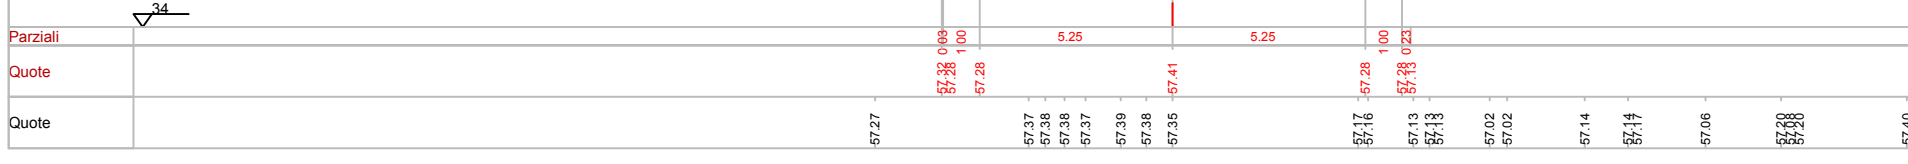


Foglio 26
Progettato: 1400.000

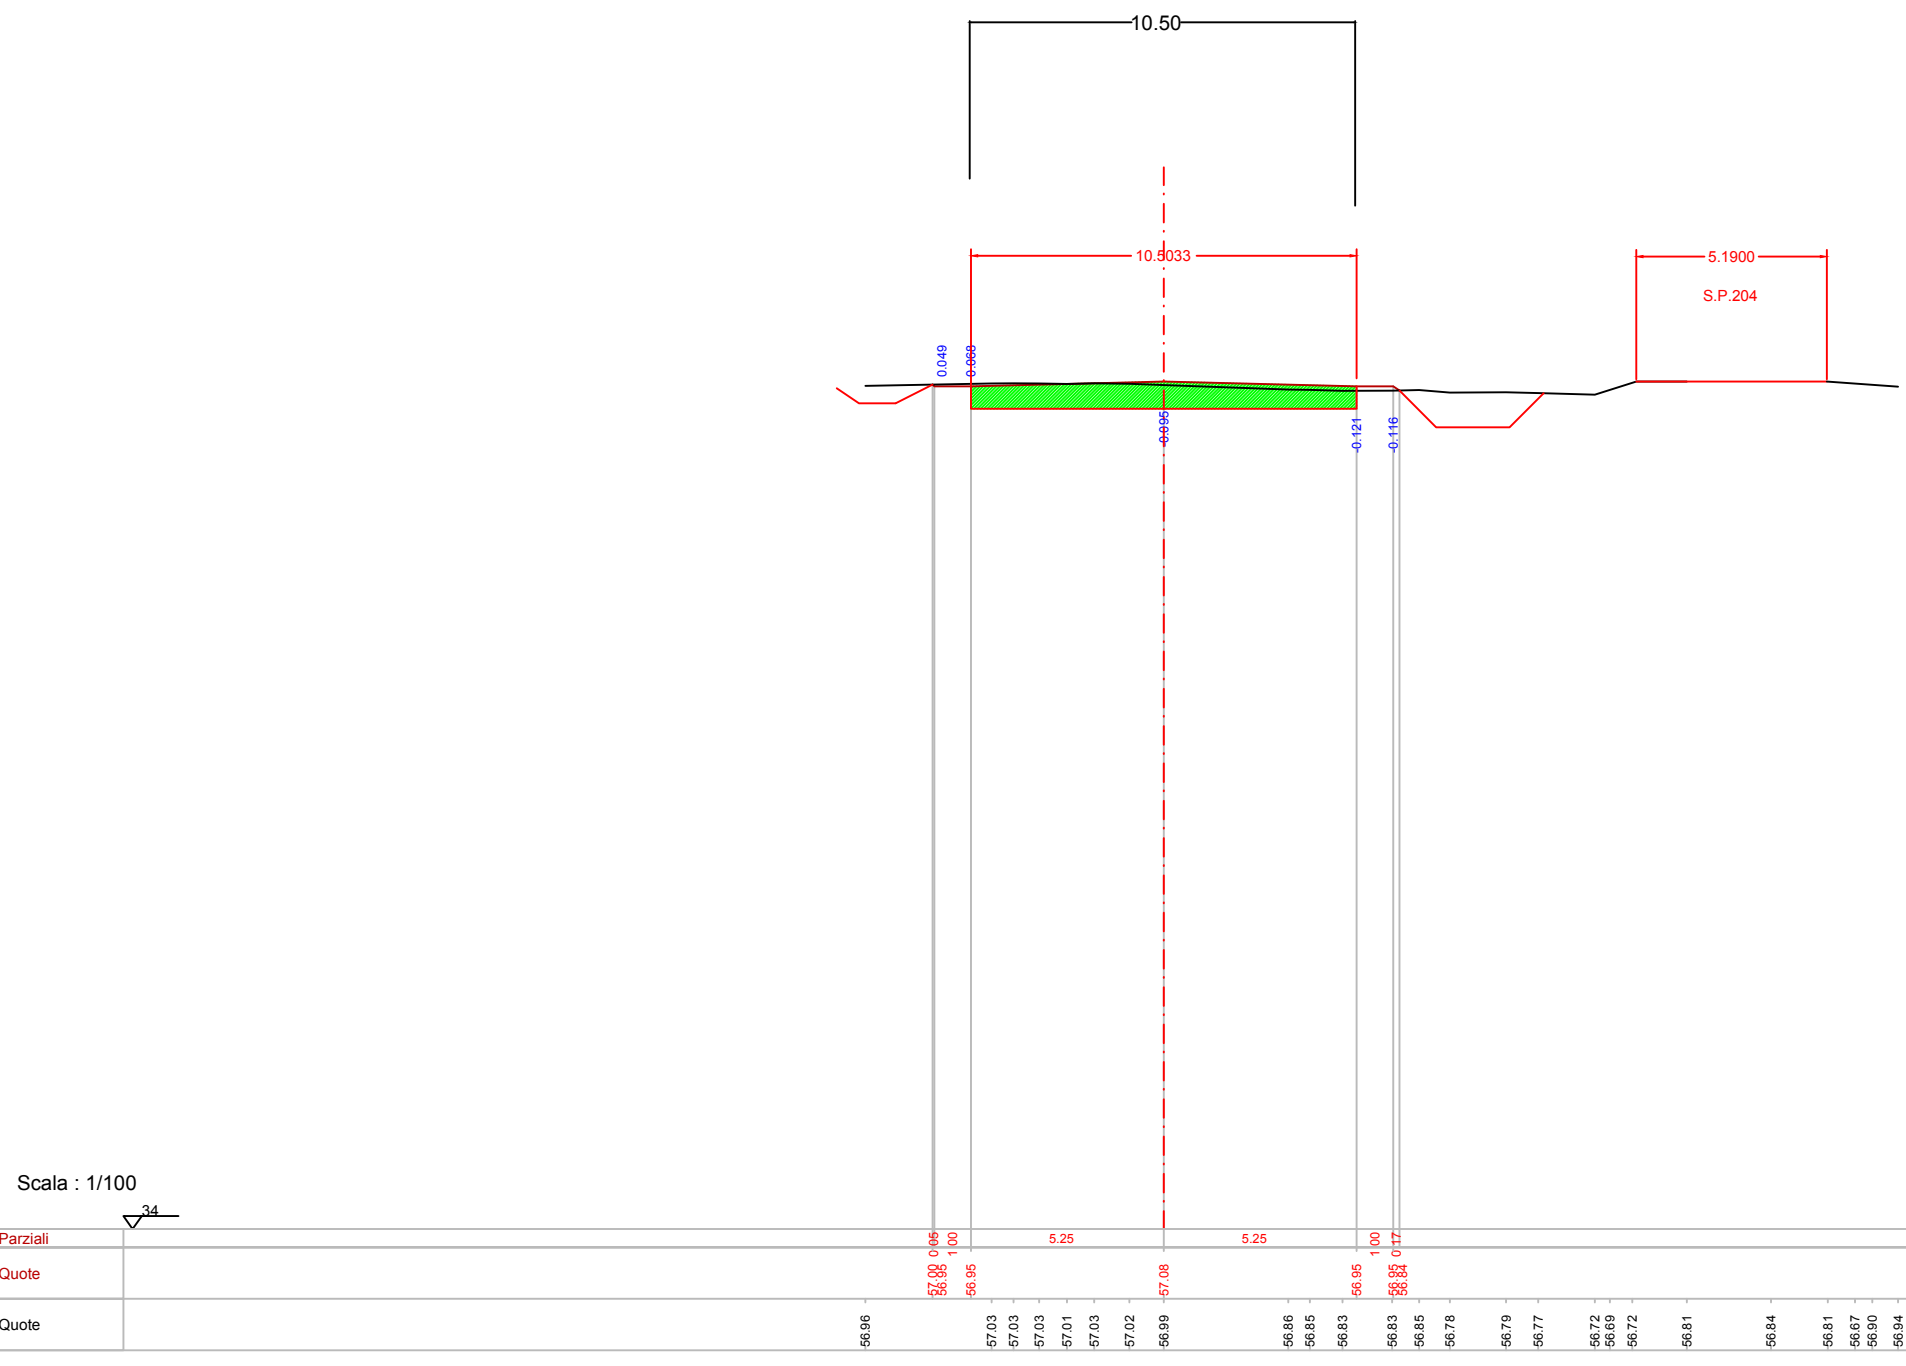

Scala: 1/100

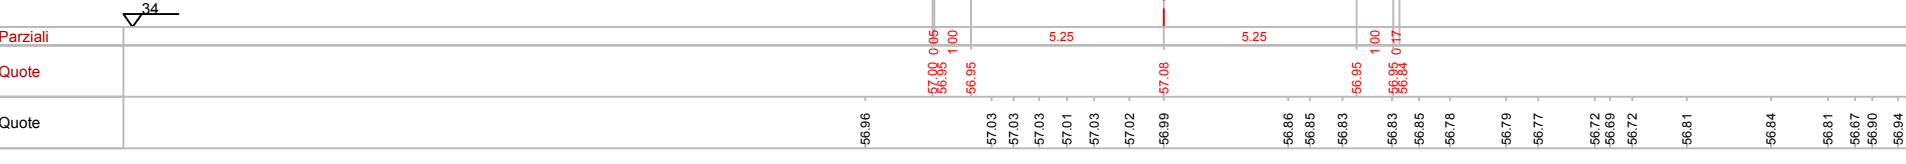

Foglio 27
Progettato: 1500.000

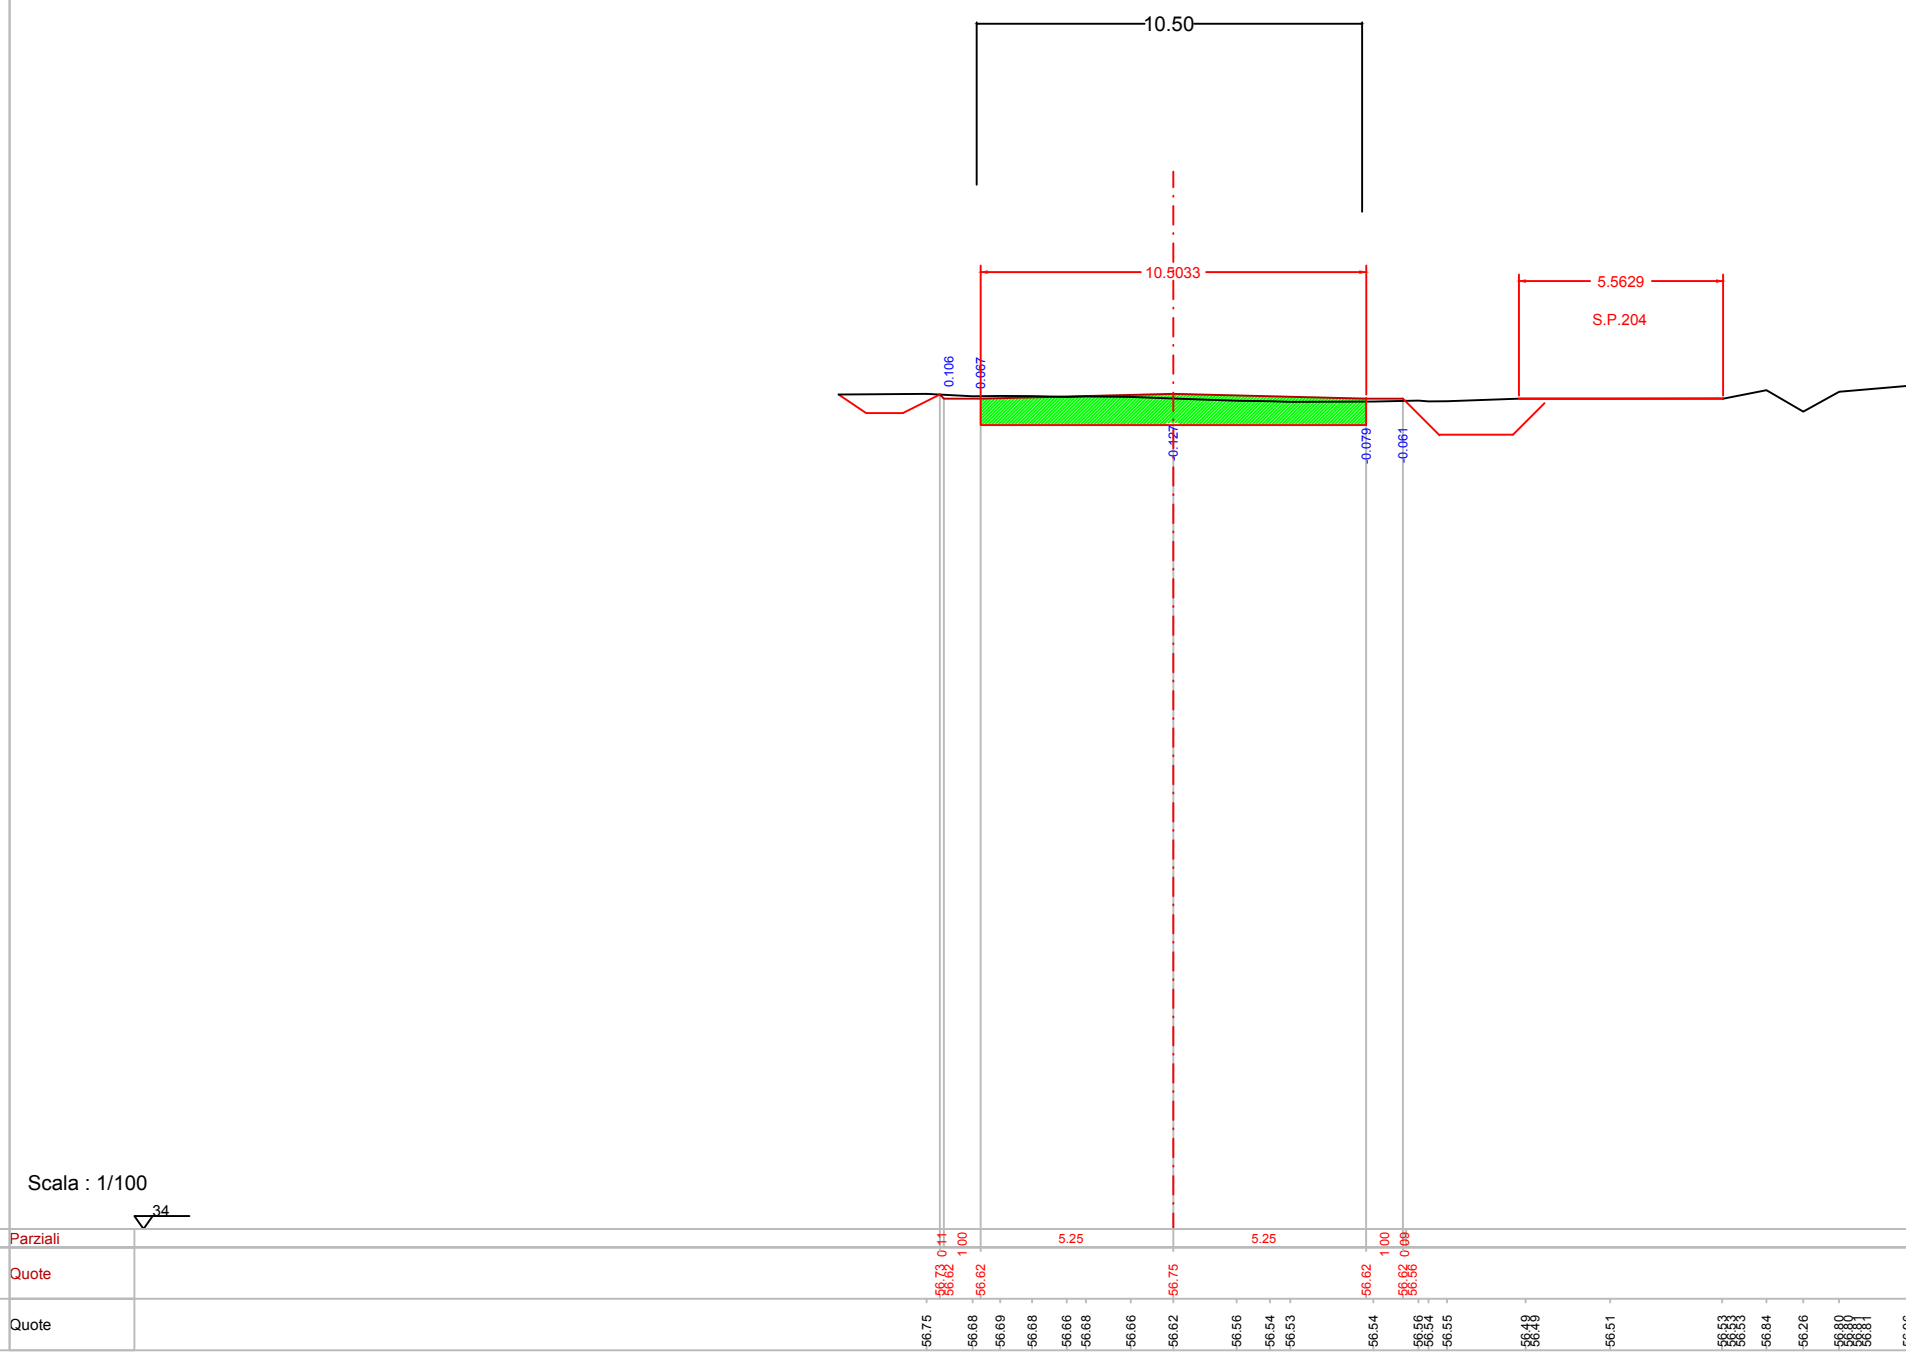

Scala: 1/100

