




Foglio 38
Progressivo : 155.000

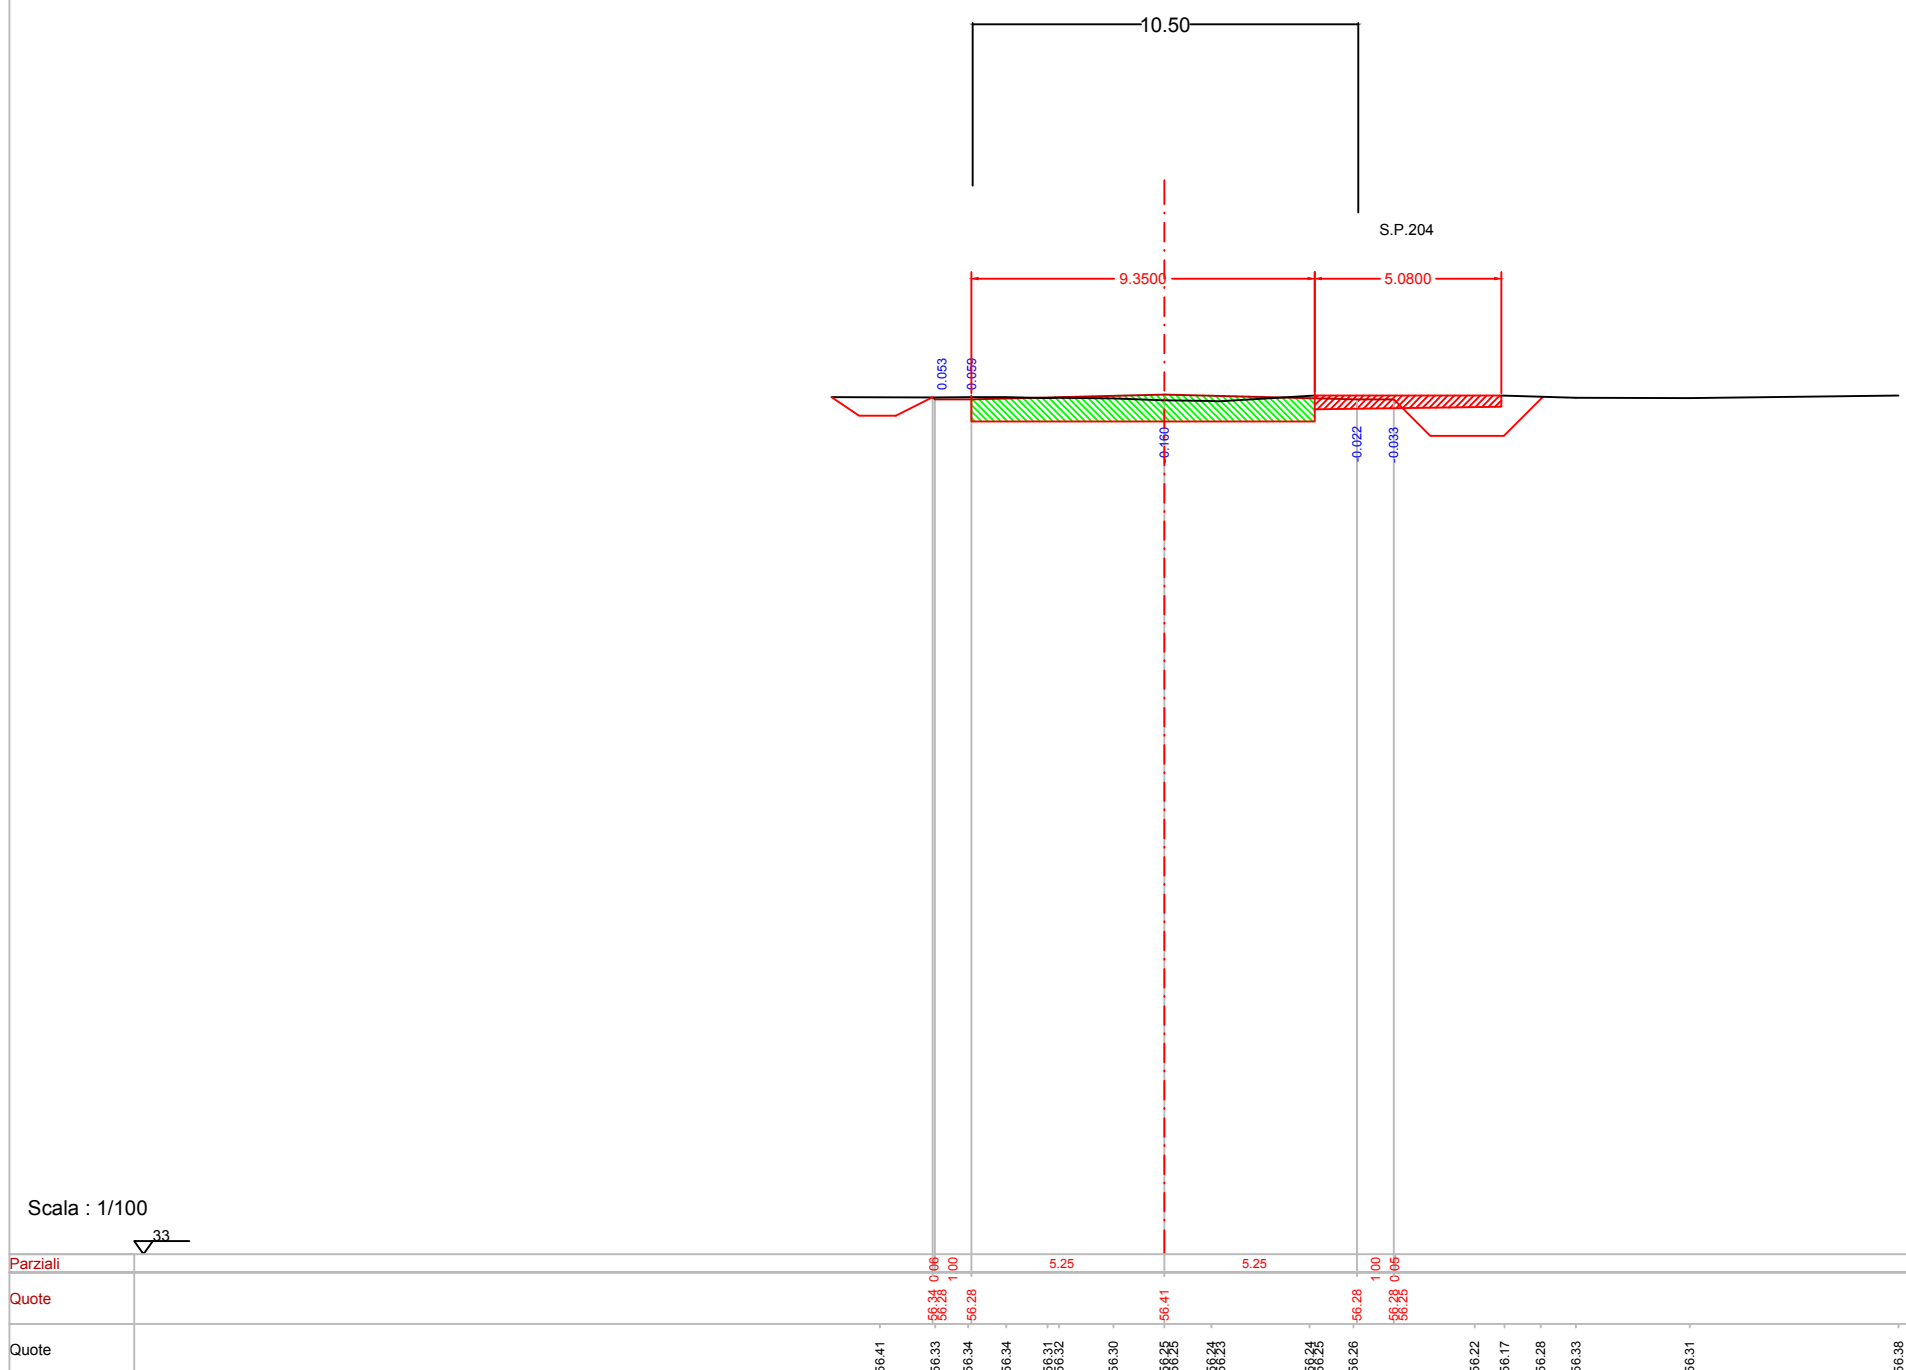


Foglio 39
Progressivo : 155.000

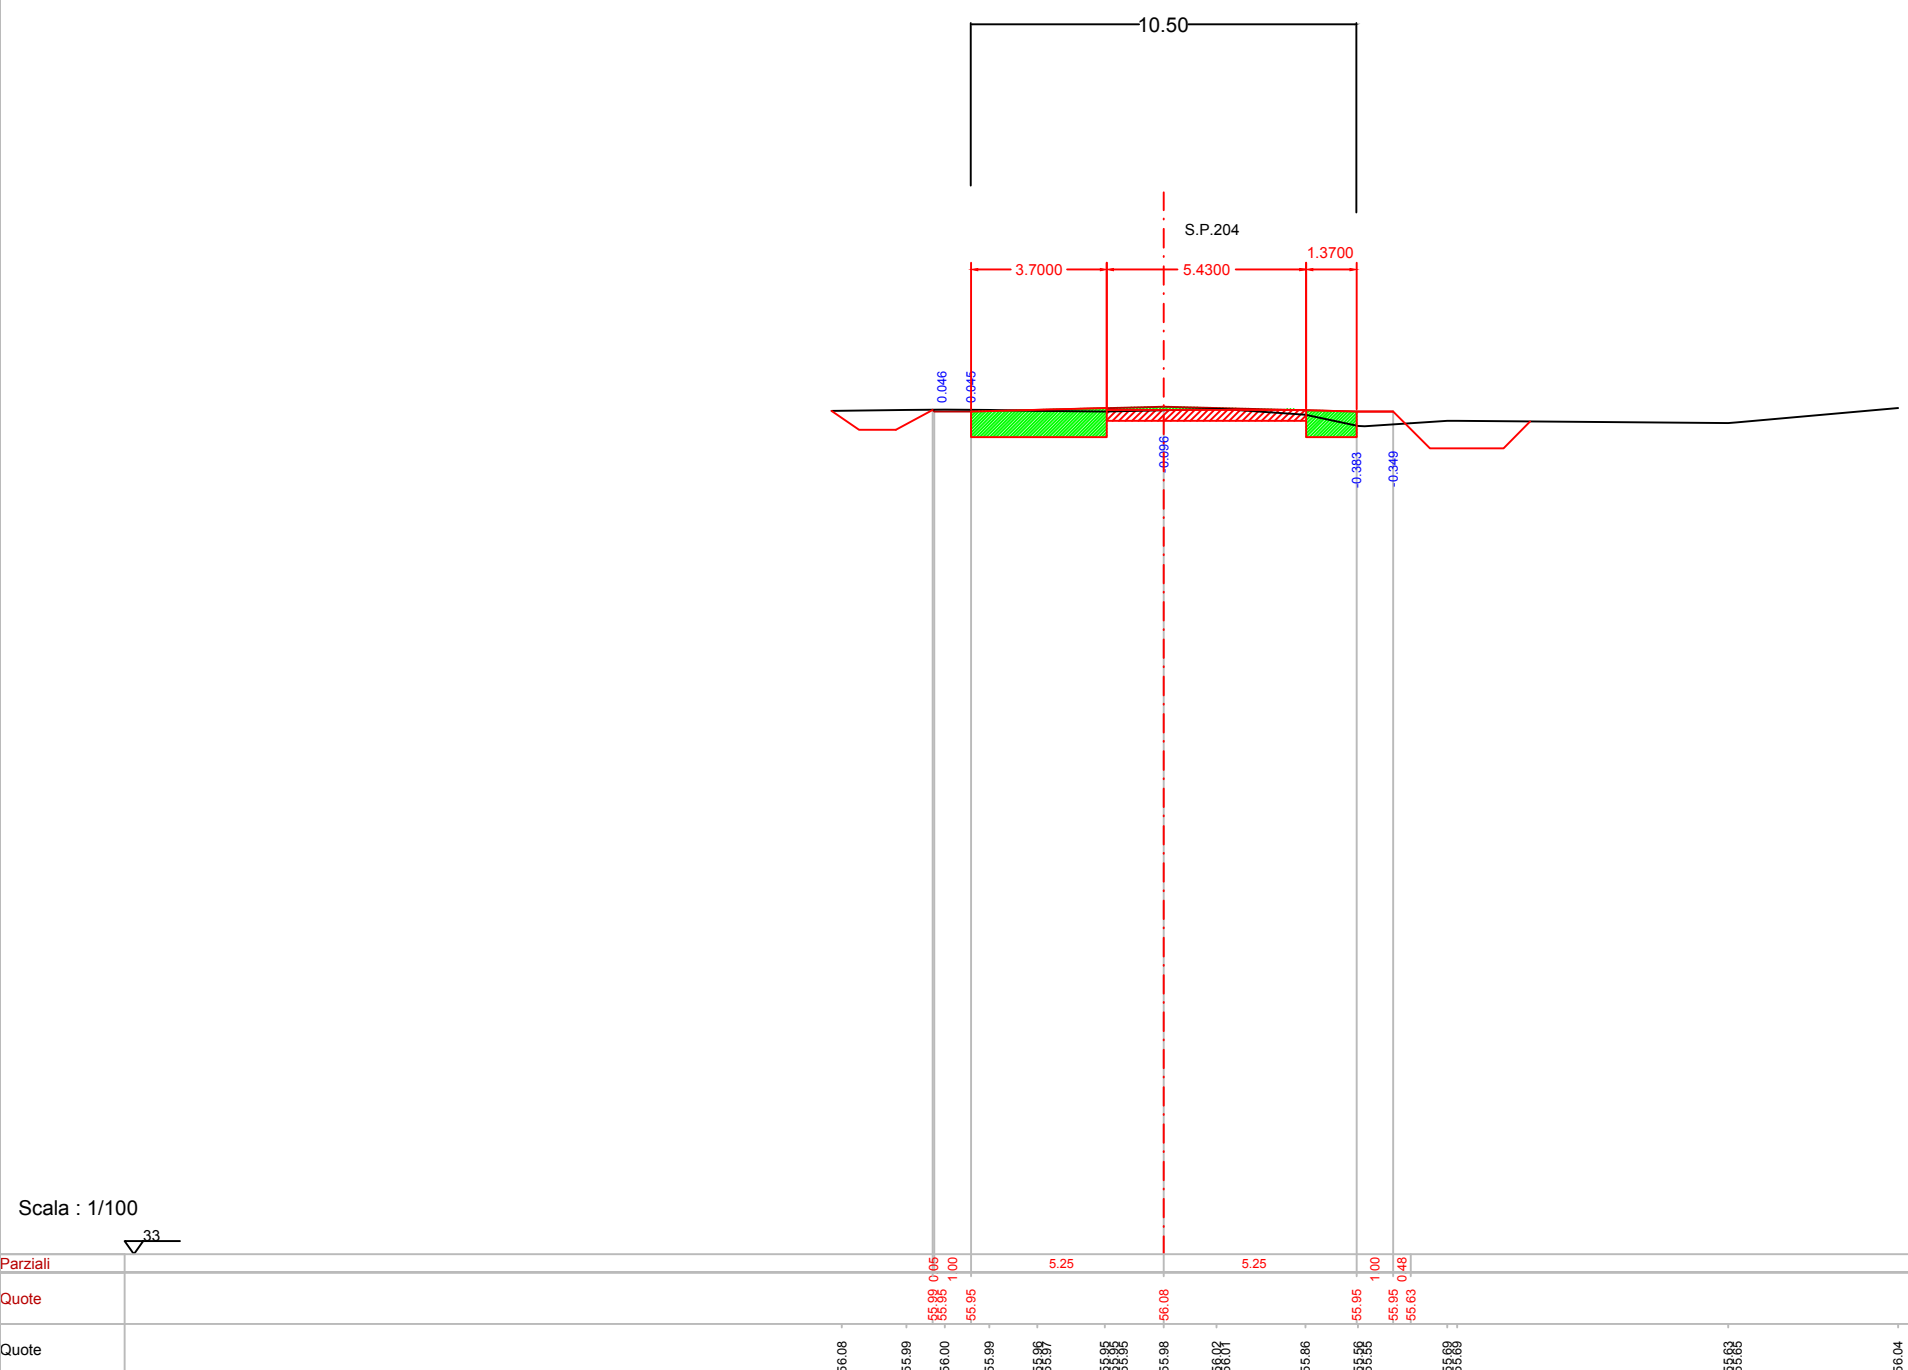


Foglio 40
Progressivo : 155.000

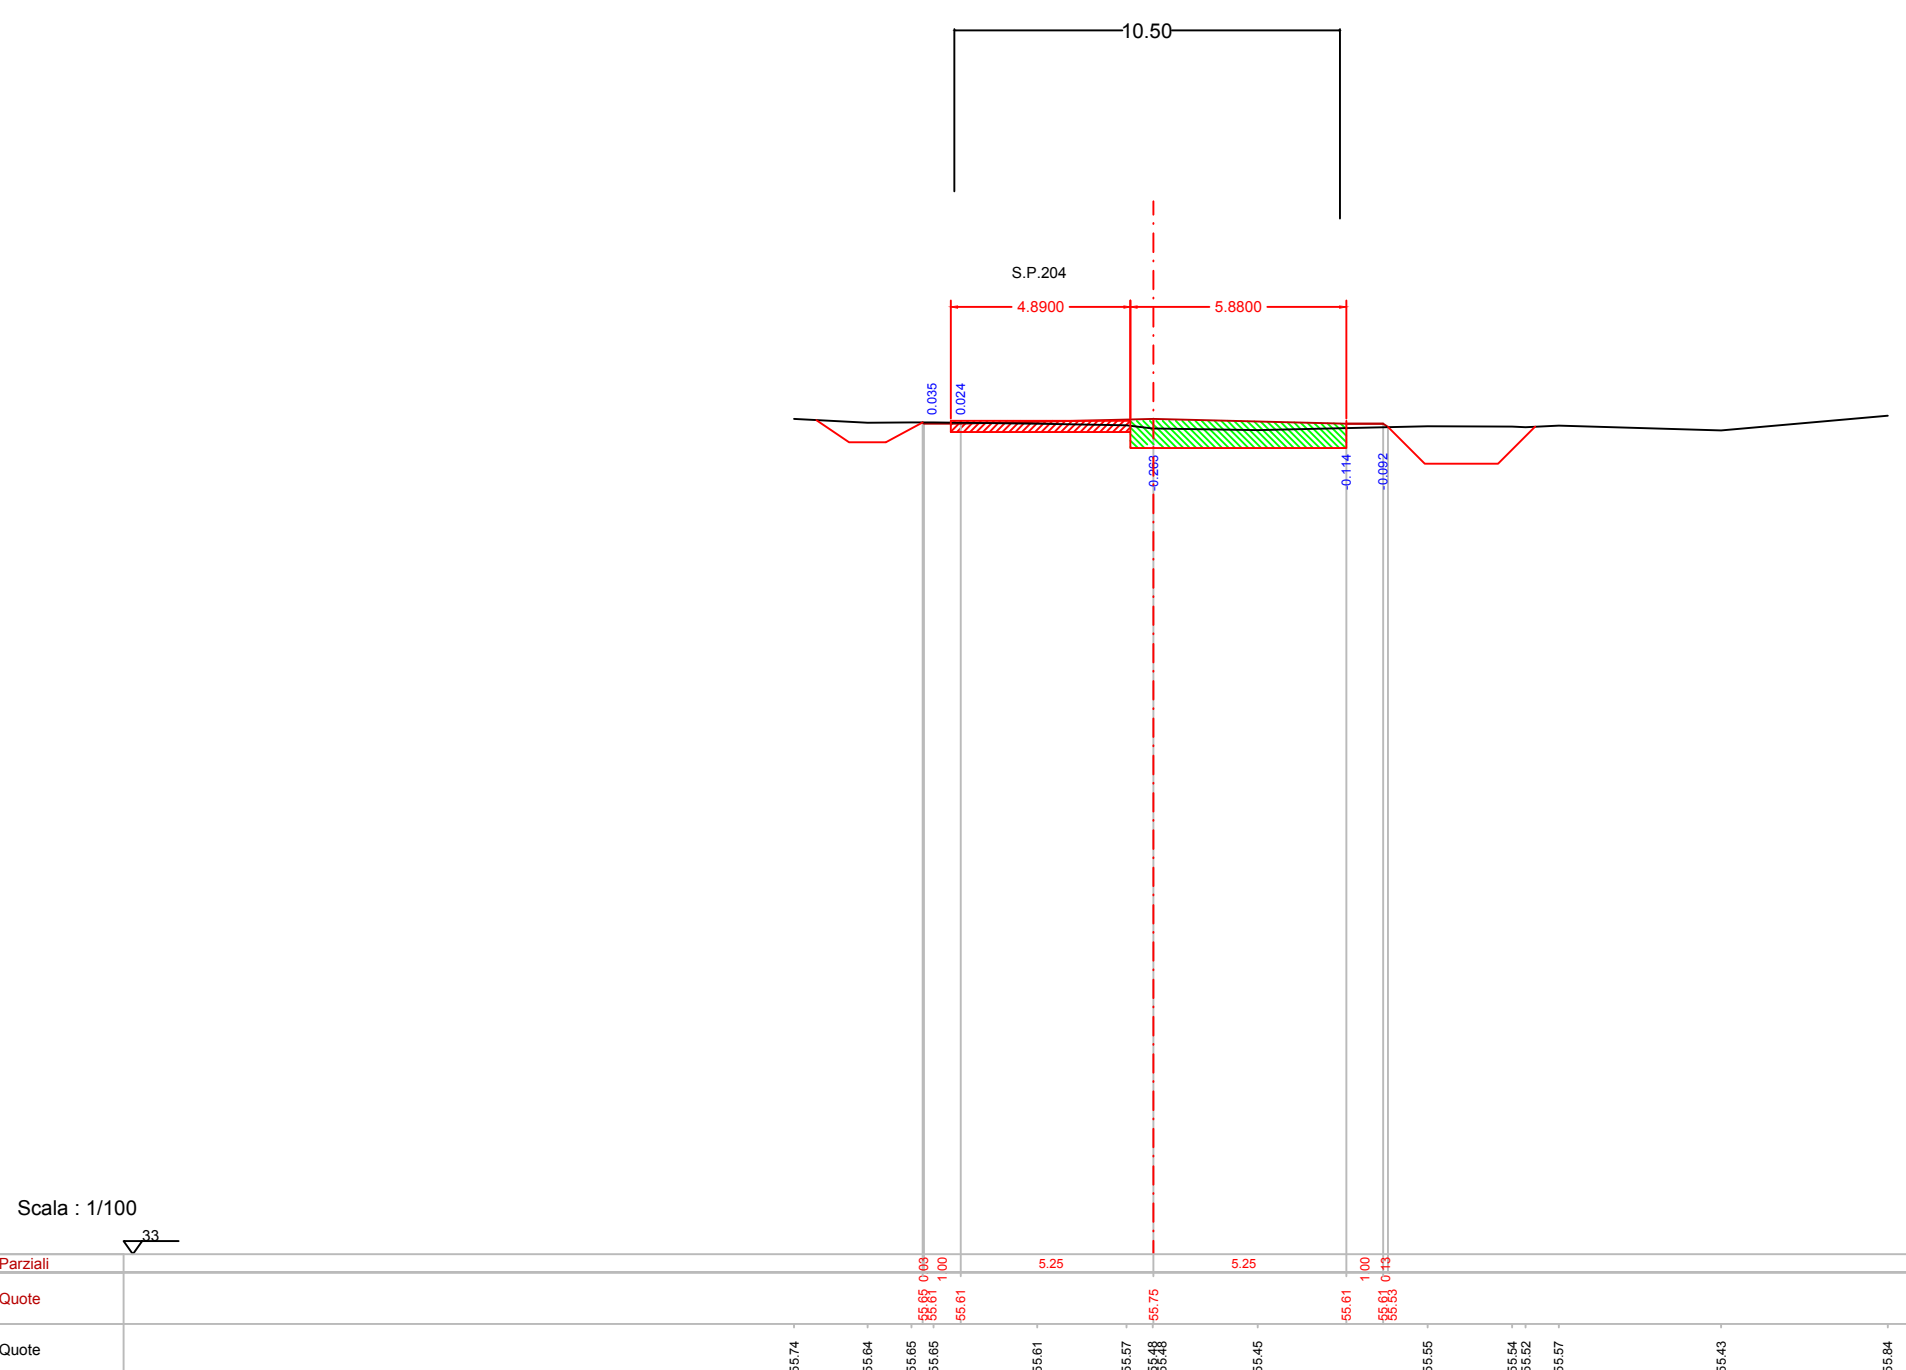


Foglio 41
Progressivo : 155.000

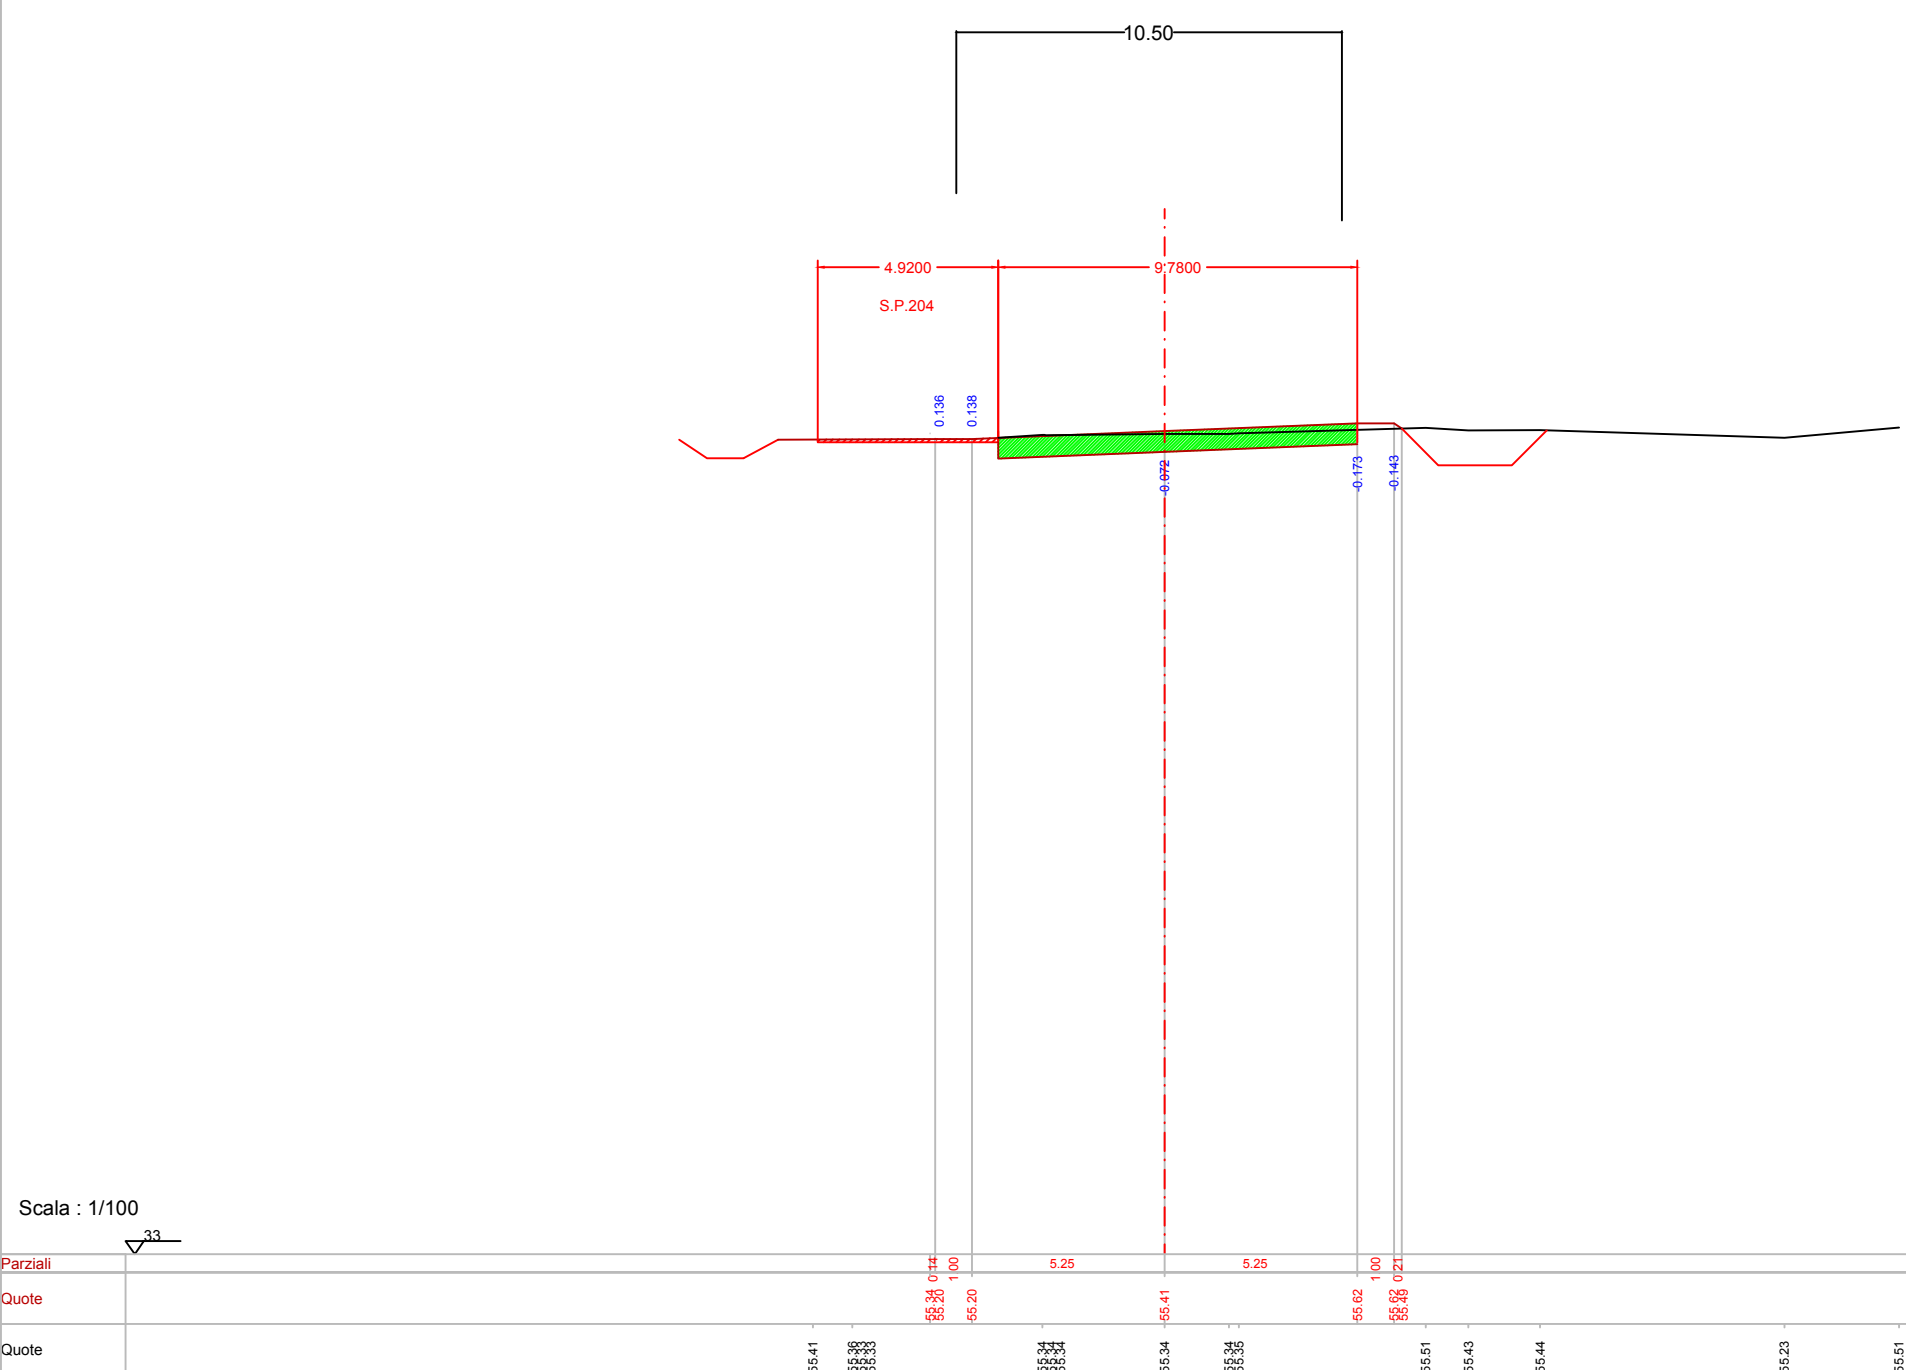


Foglio 42
Progressivo : 155.000

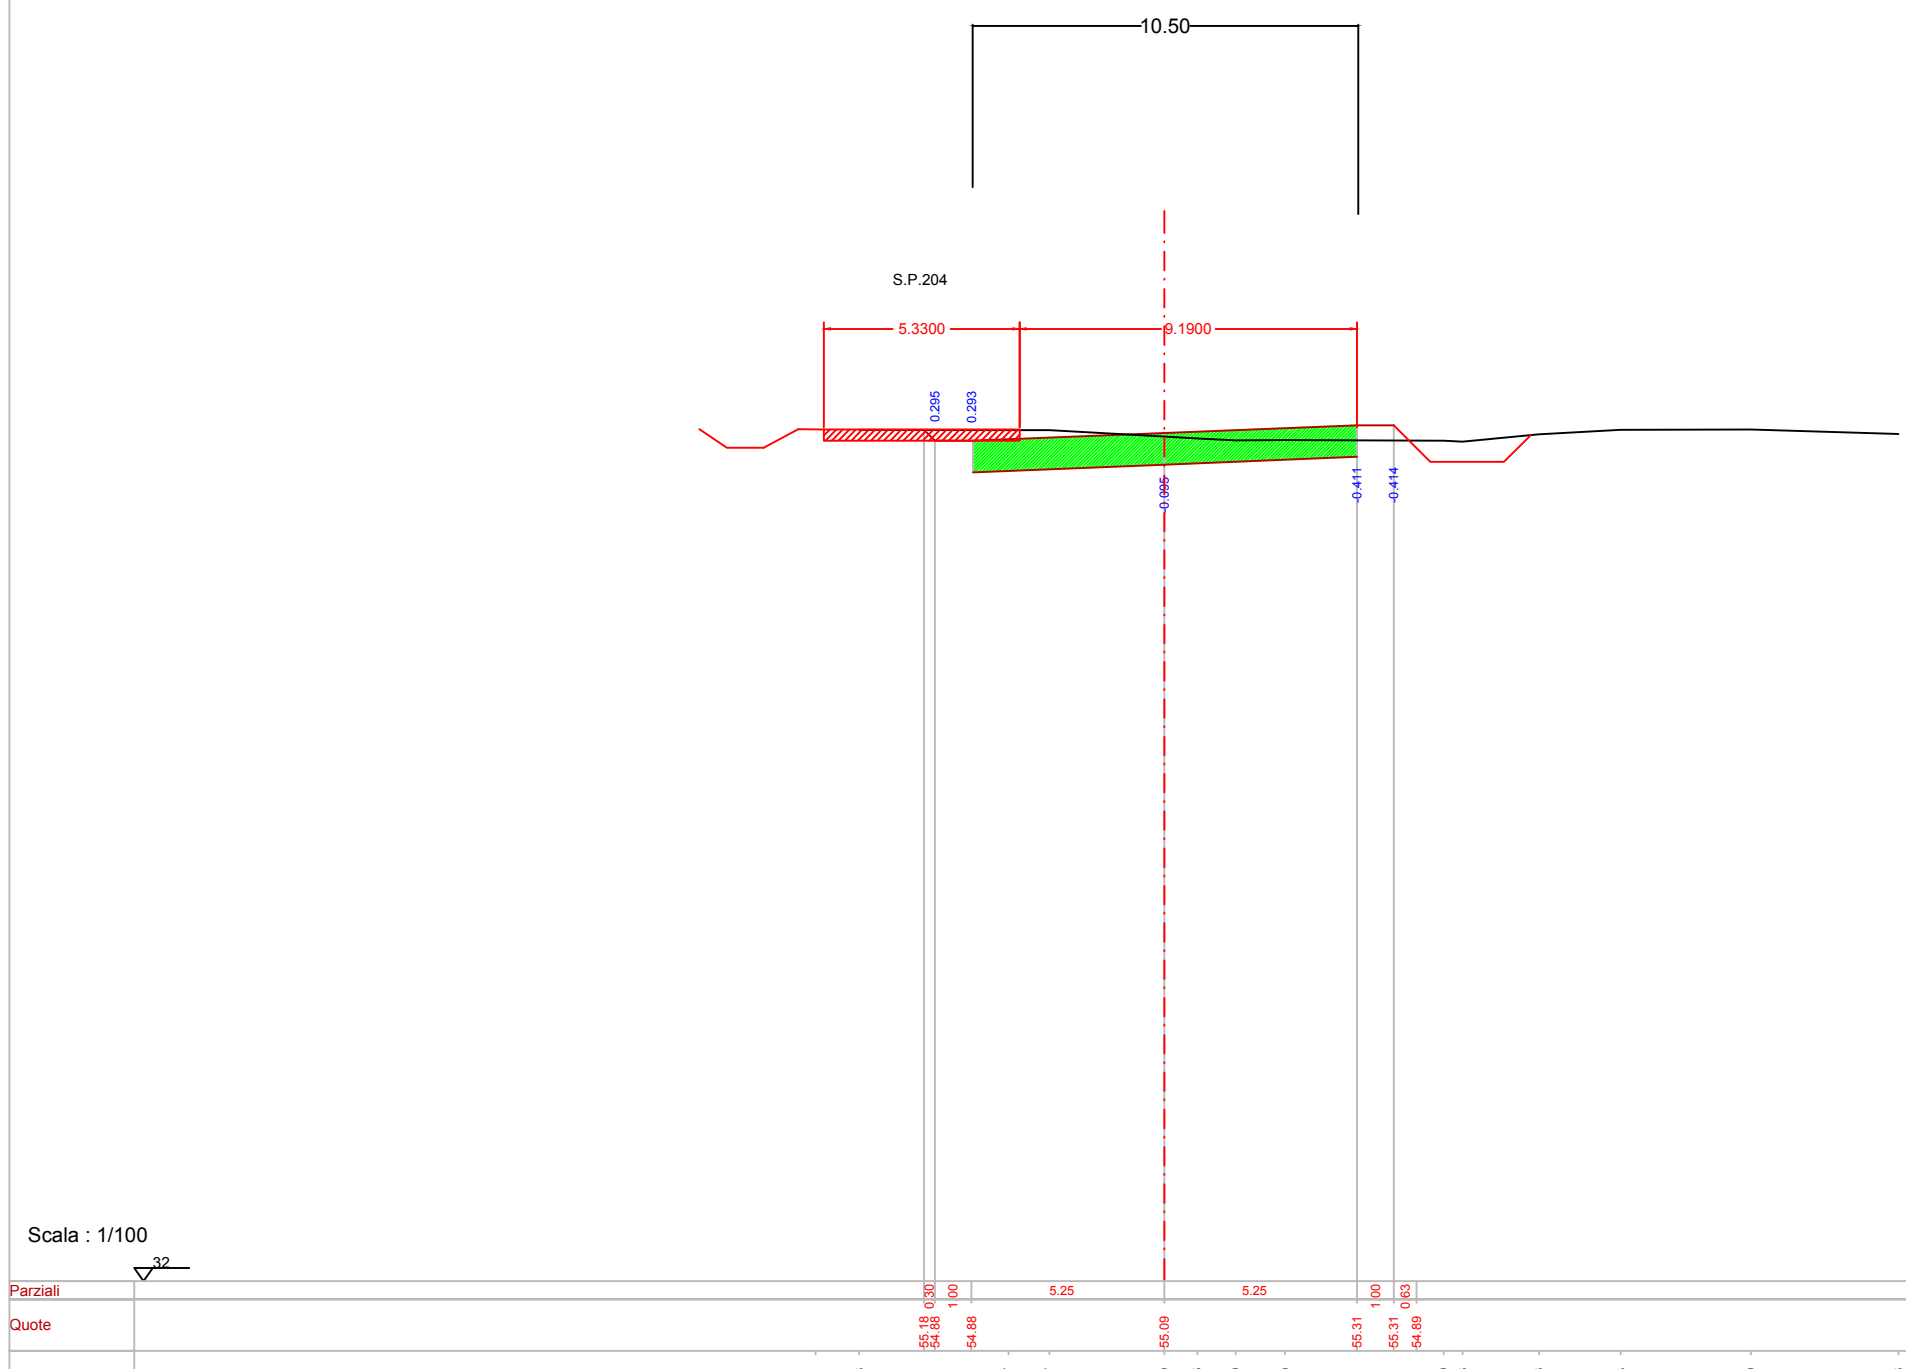


Foglio 43
Progressivo : 155.000

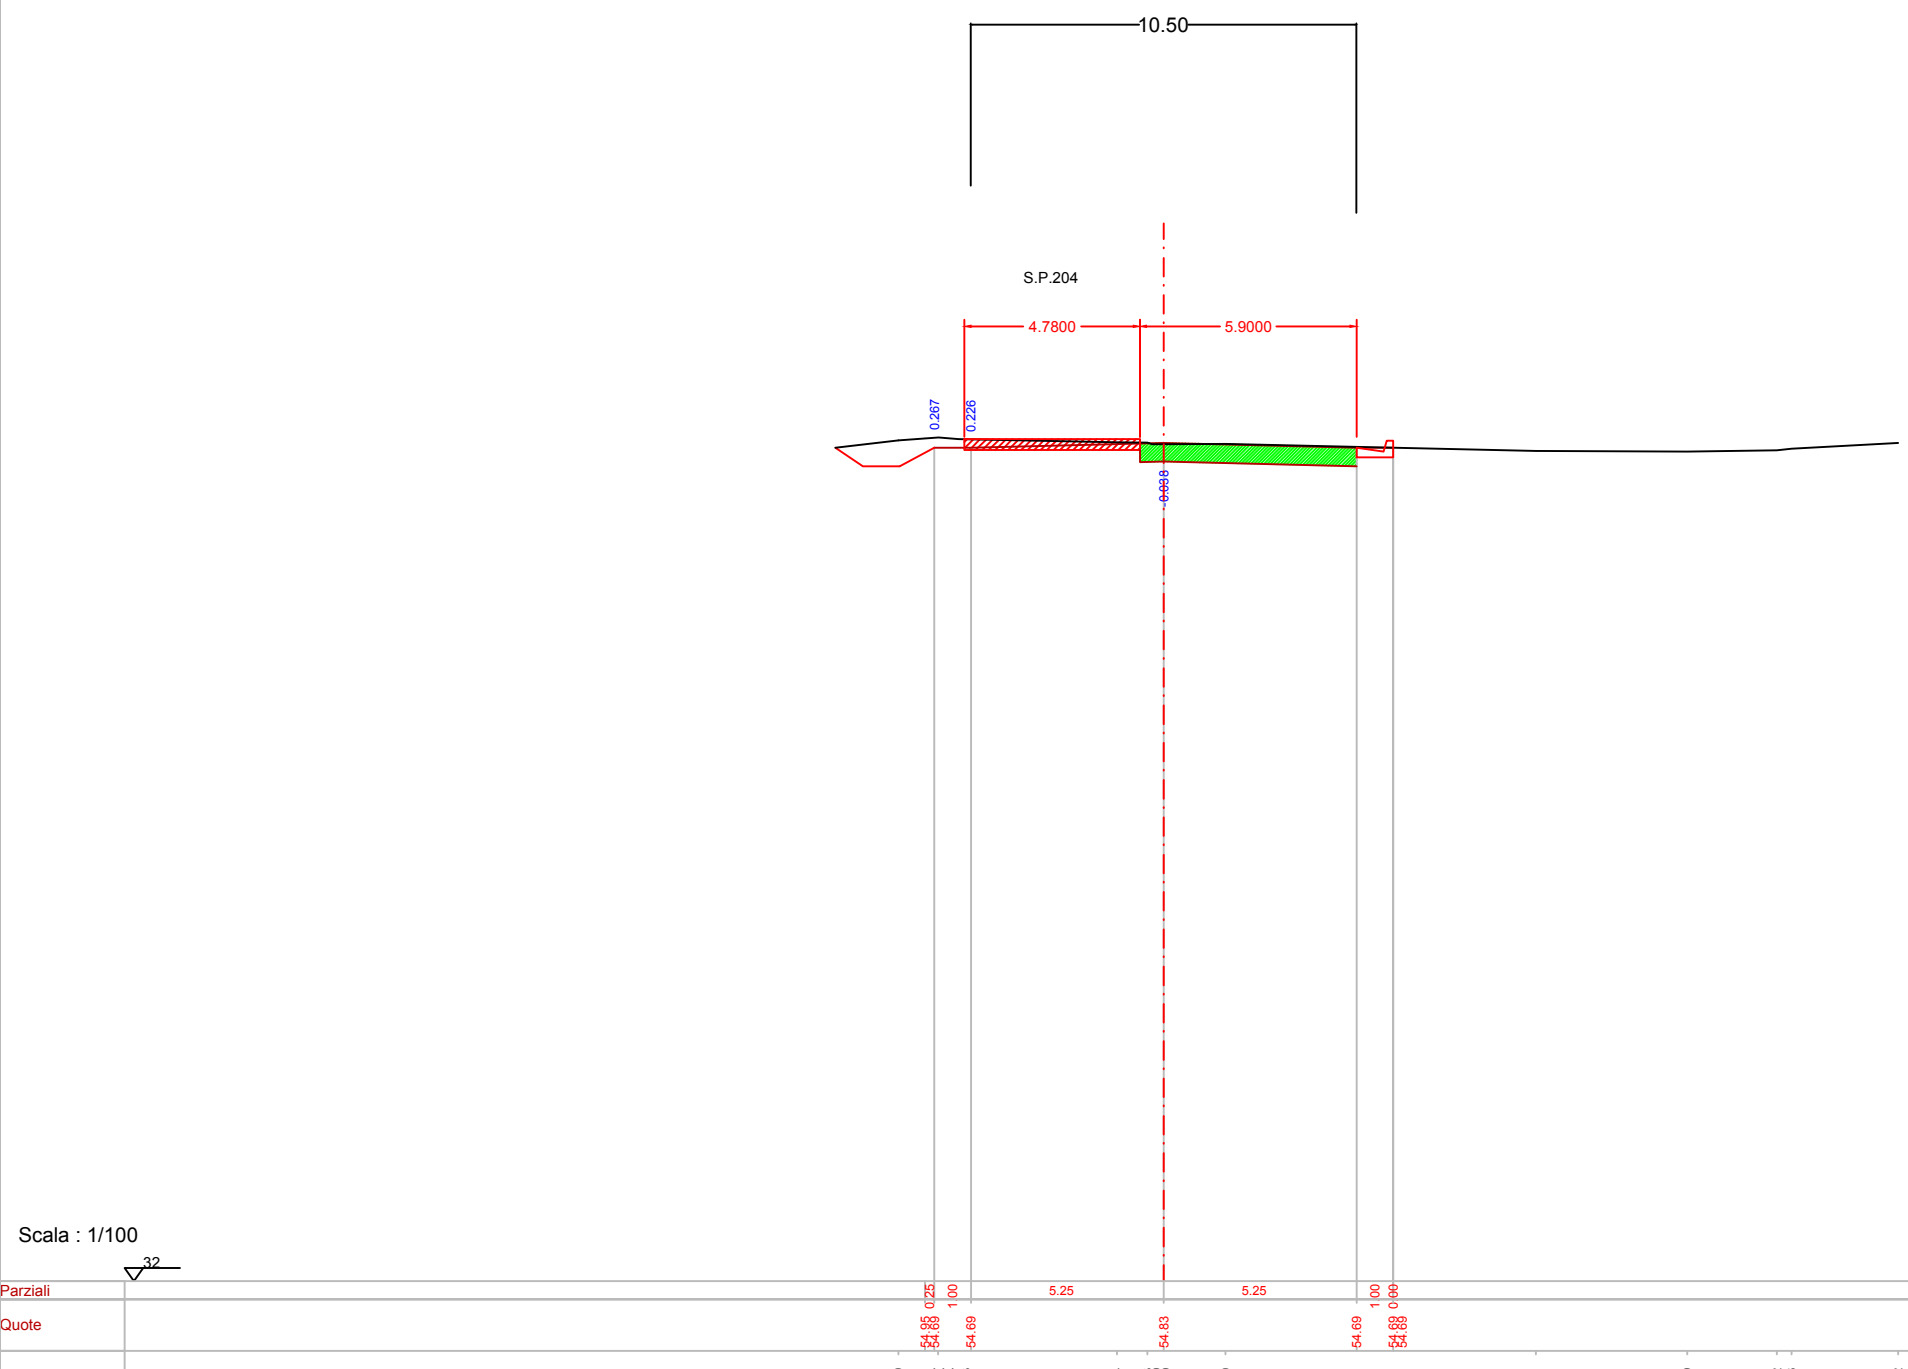

Foglio 44
Progressivo : 155.000

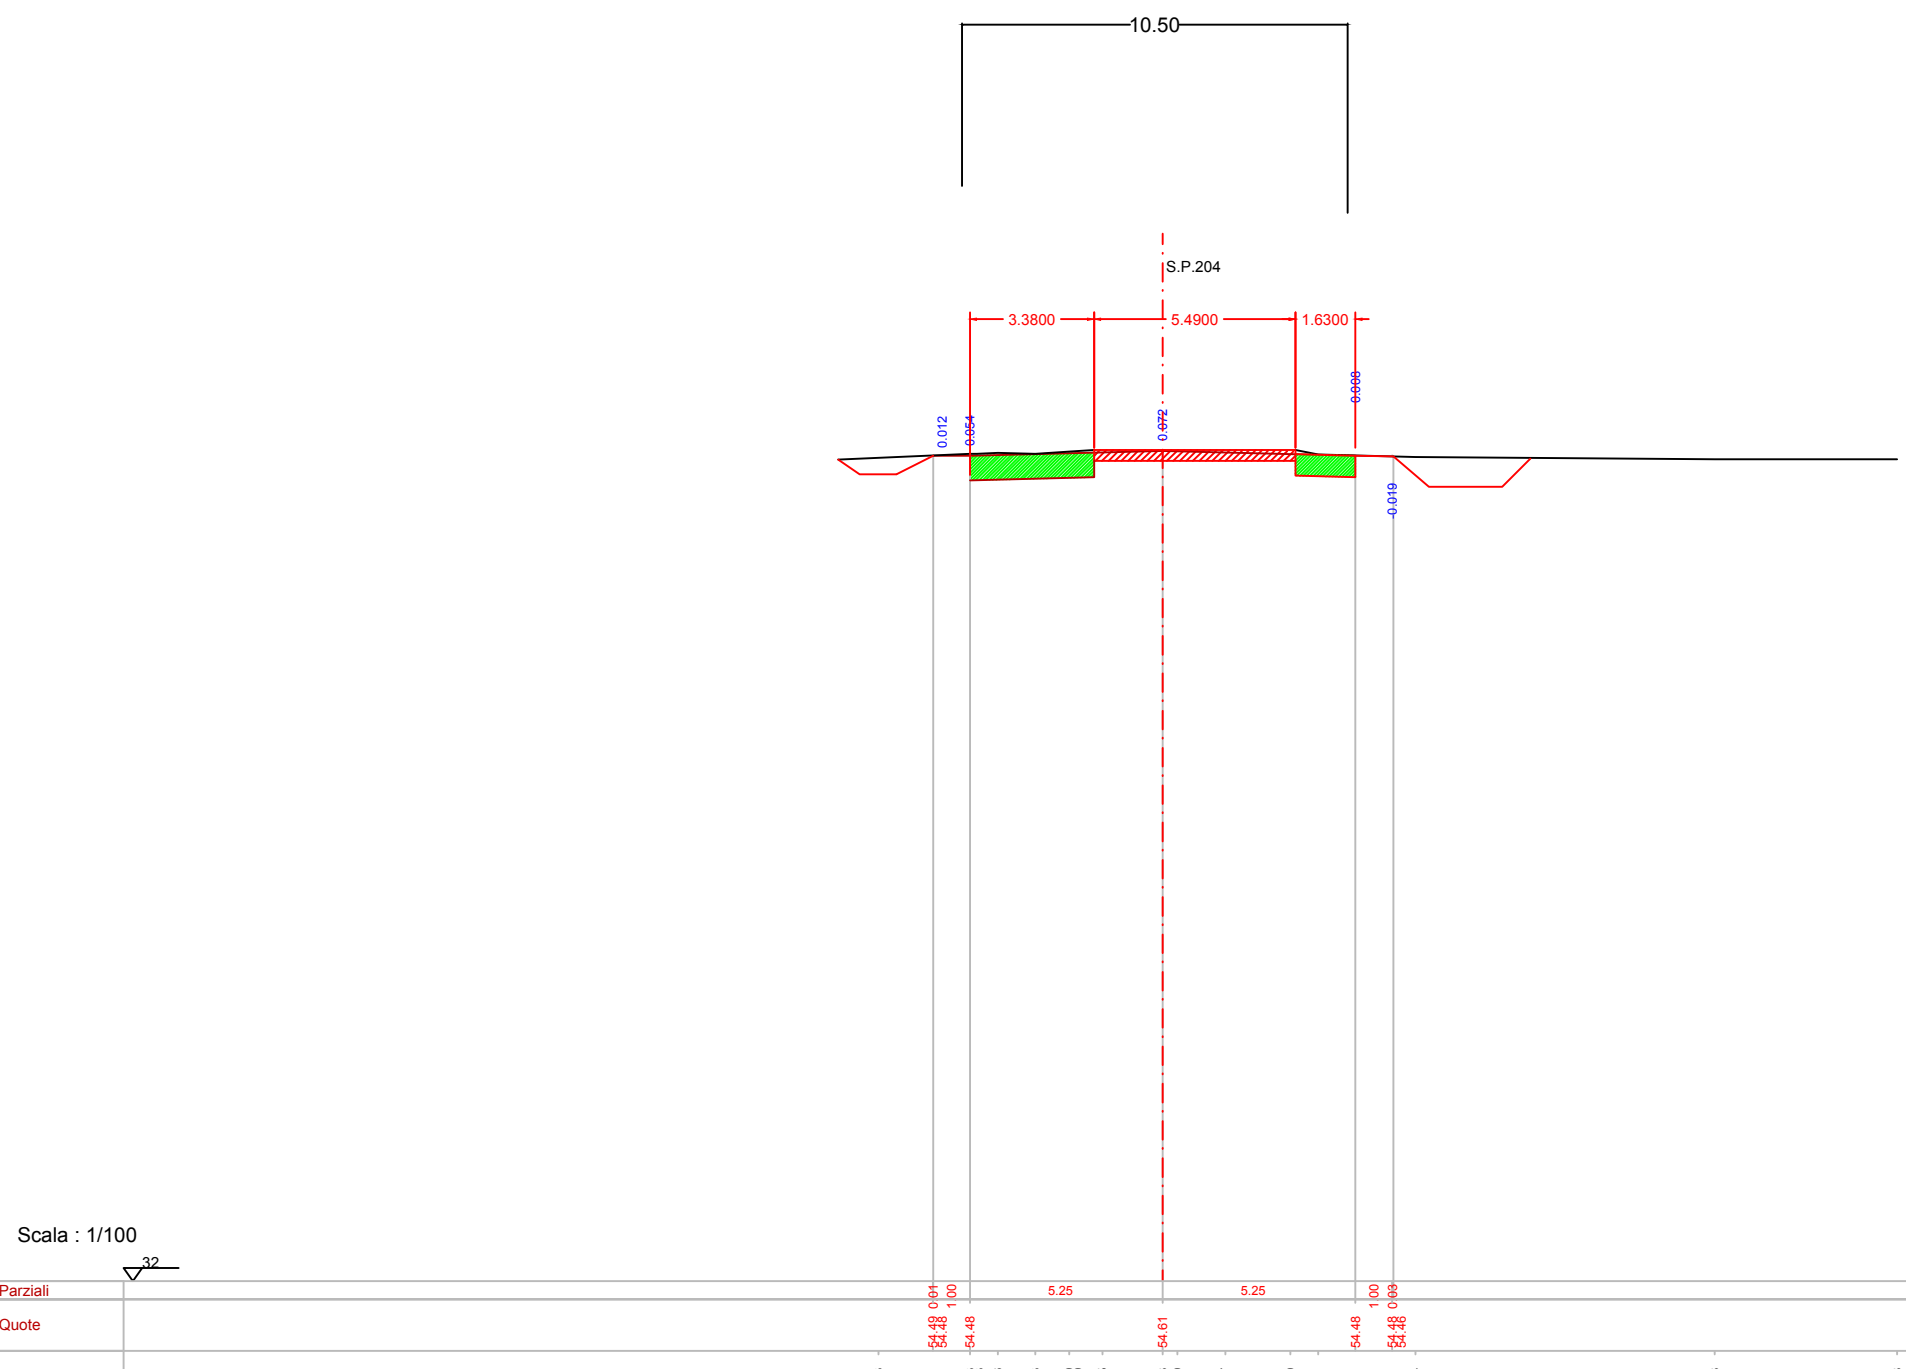

Foglio 45
Progressivo : 155.000

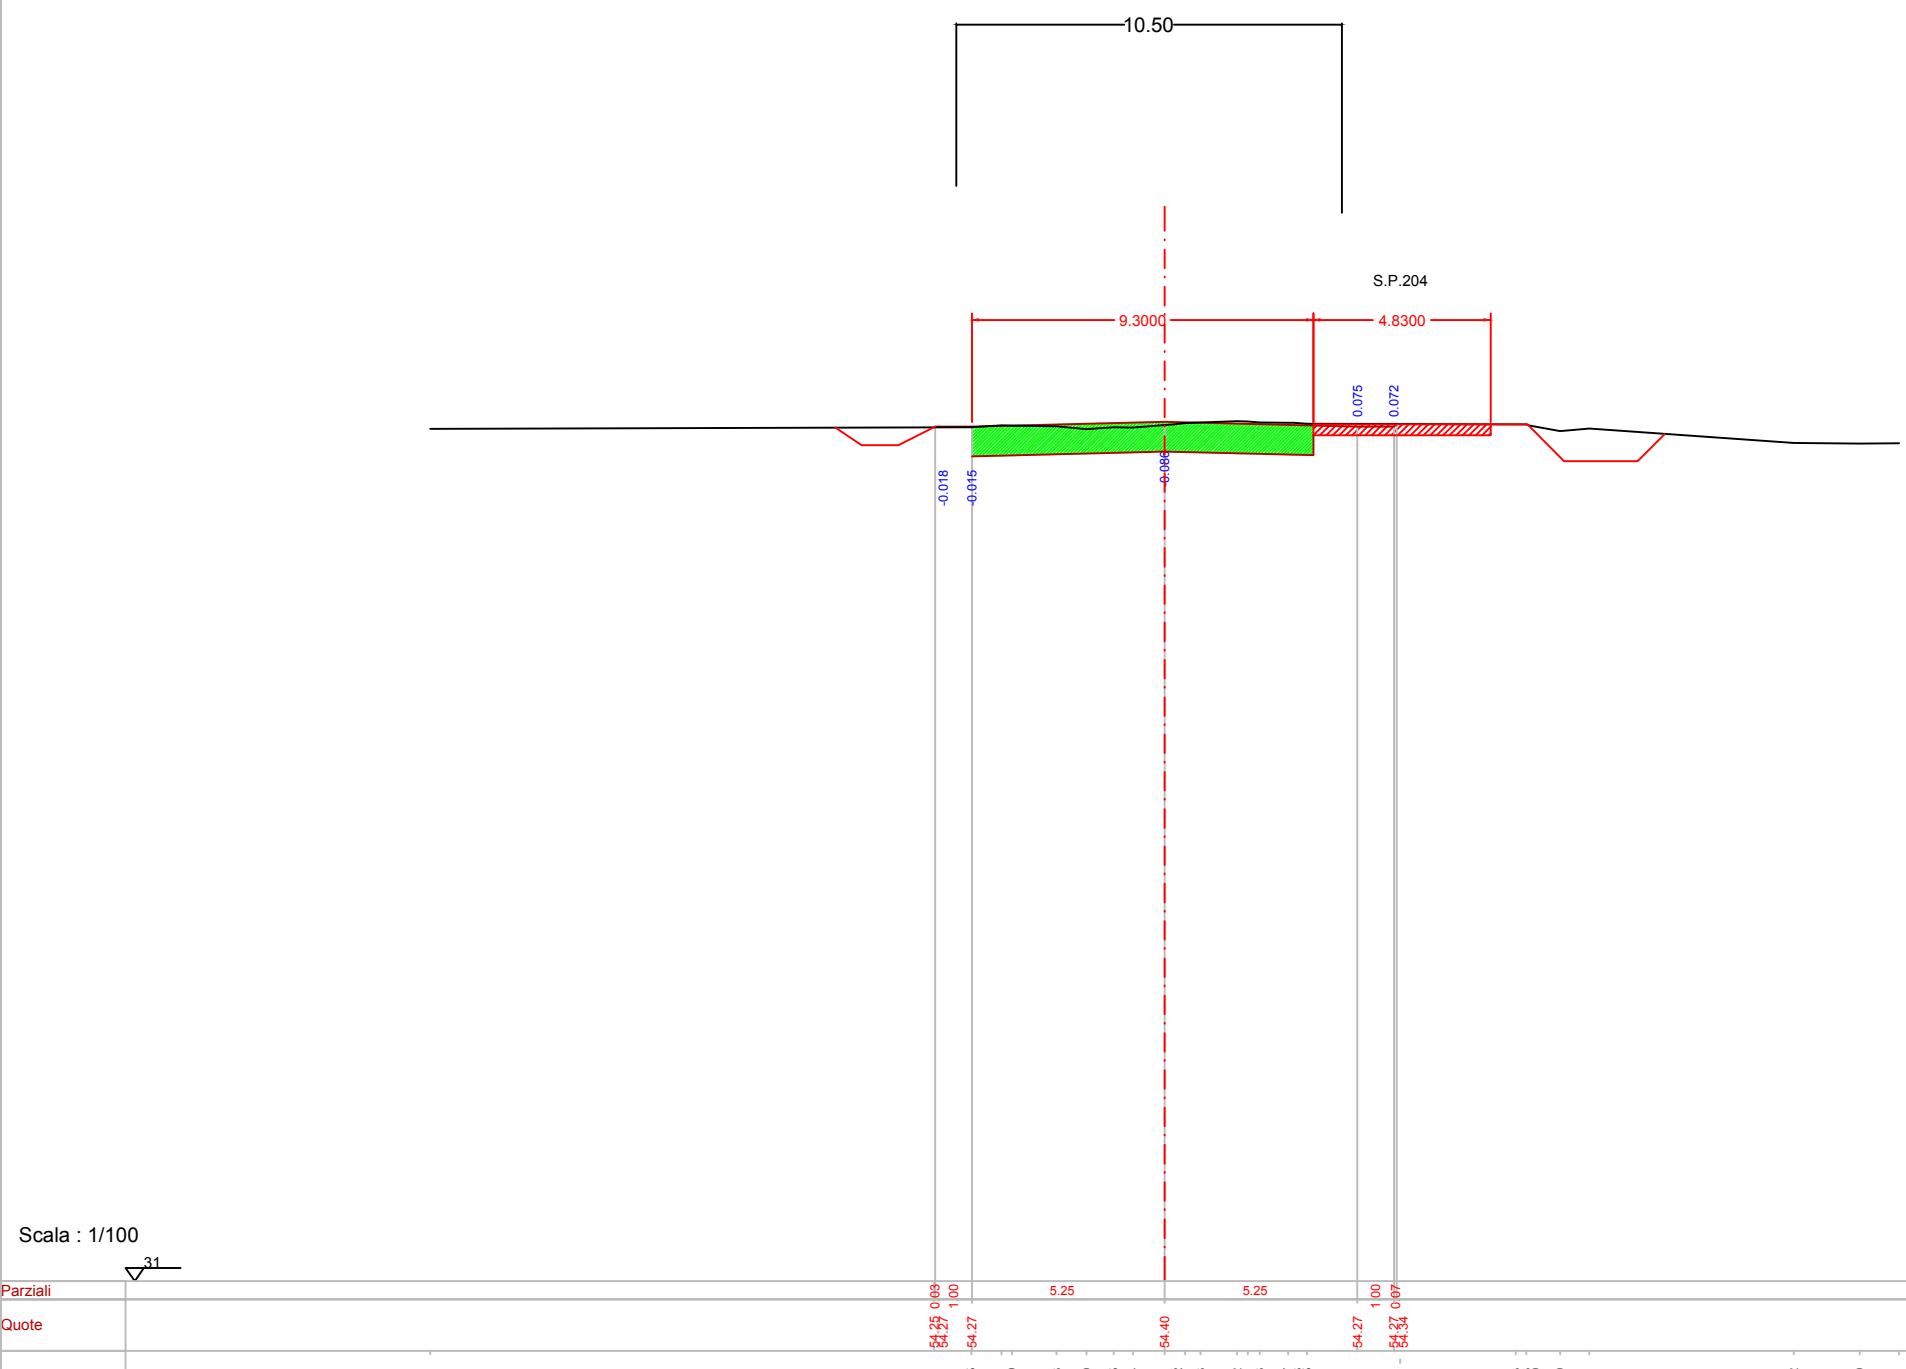

REGIONE MARCHE

Provincia di Fermo
Settore Urbanistica - Lavori Pubblici
Pianificazione - Edilizia scolastica

Città di Fermo

CONVENZIONE REPERTORIO N.5357 DEL 21.01.2020
REGISTRO CONVENZIONI REGIONE MARCHE

AMMODERNAMENTO DELLA S.P. N. 204
LUNGOTENNA

IMPORTO COMPLESSIVO DEL FINANZIAMENTO € 5.000.000,00

PROGETTISTI:
SETTORE II
AMMINISTRAZIONE PROVINCIALE DI FERMO
CONSULTEC SOC. COOP


IL RESPONSABILE DEL PROCEDIMENTO: ING. IVANO PIGNOLONI

ELABORATO:
SEZIONI TRASVERSALI
tav 4 di 5


17
SCALA:
1:1000

03					
02					
01					
00	SETTEMBRE 2022				
REV.	DESCRIZIONE	DATA	REDATTO	VERIFICATO	APPROVATO

Foglio 46
Progressivo : 155.000

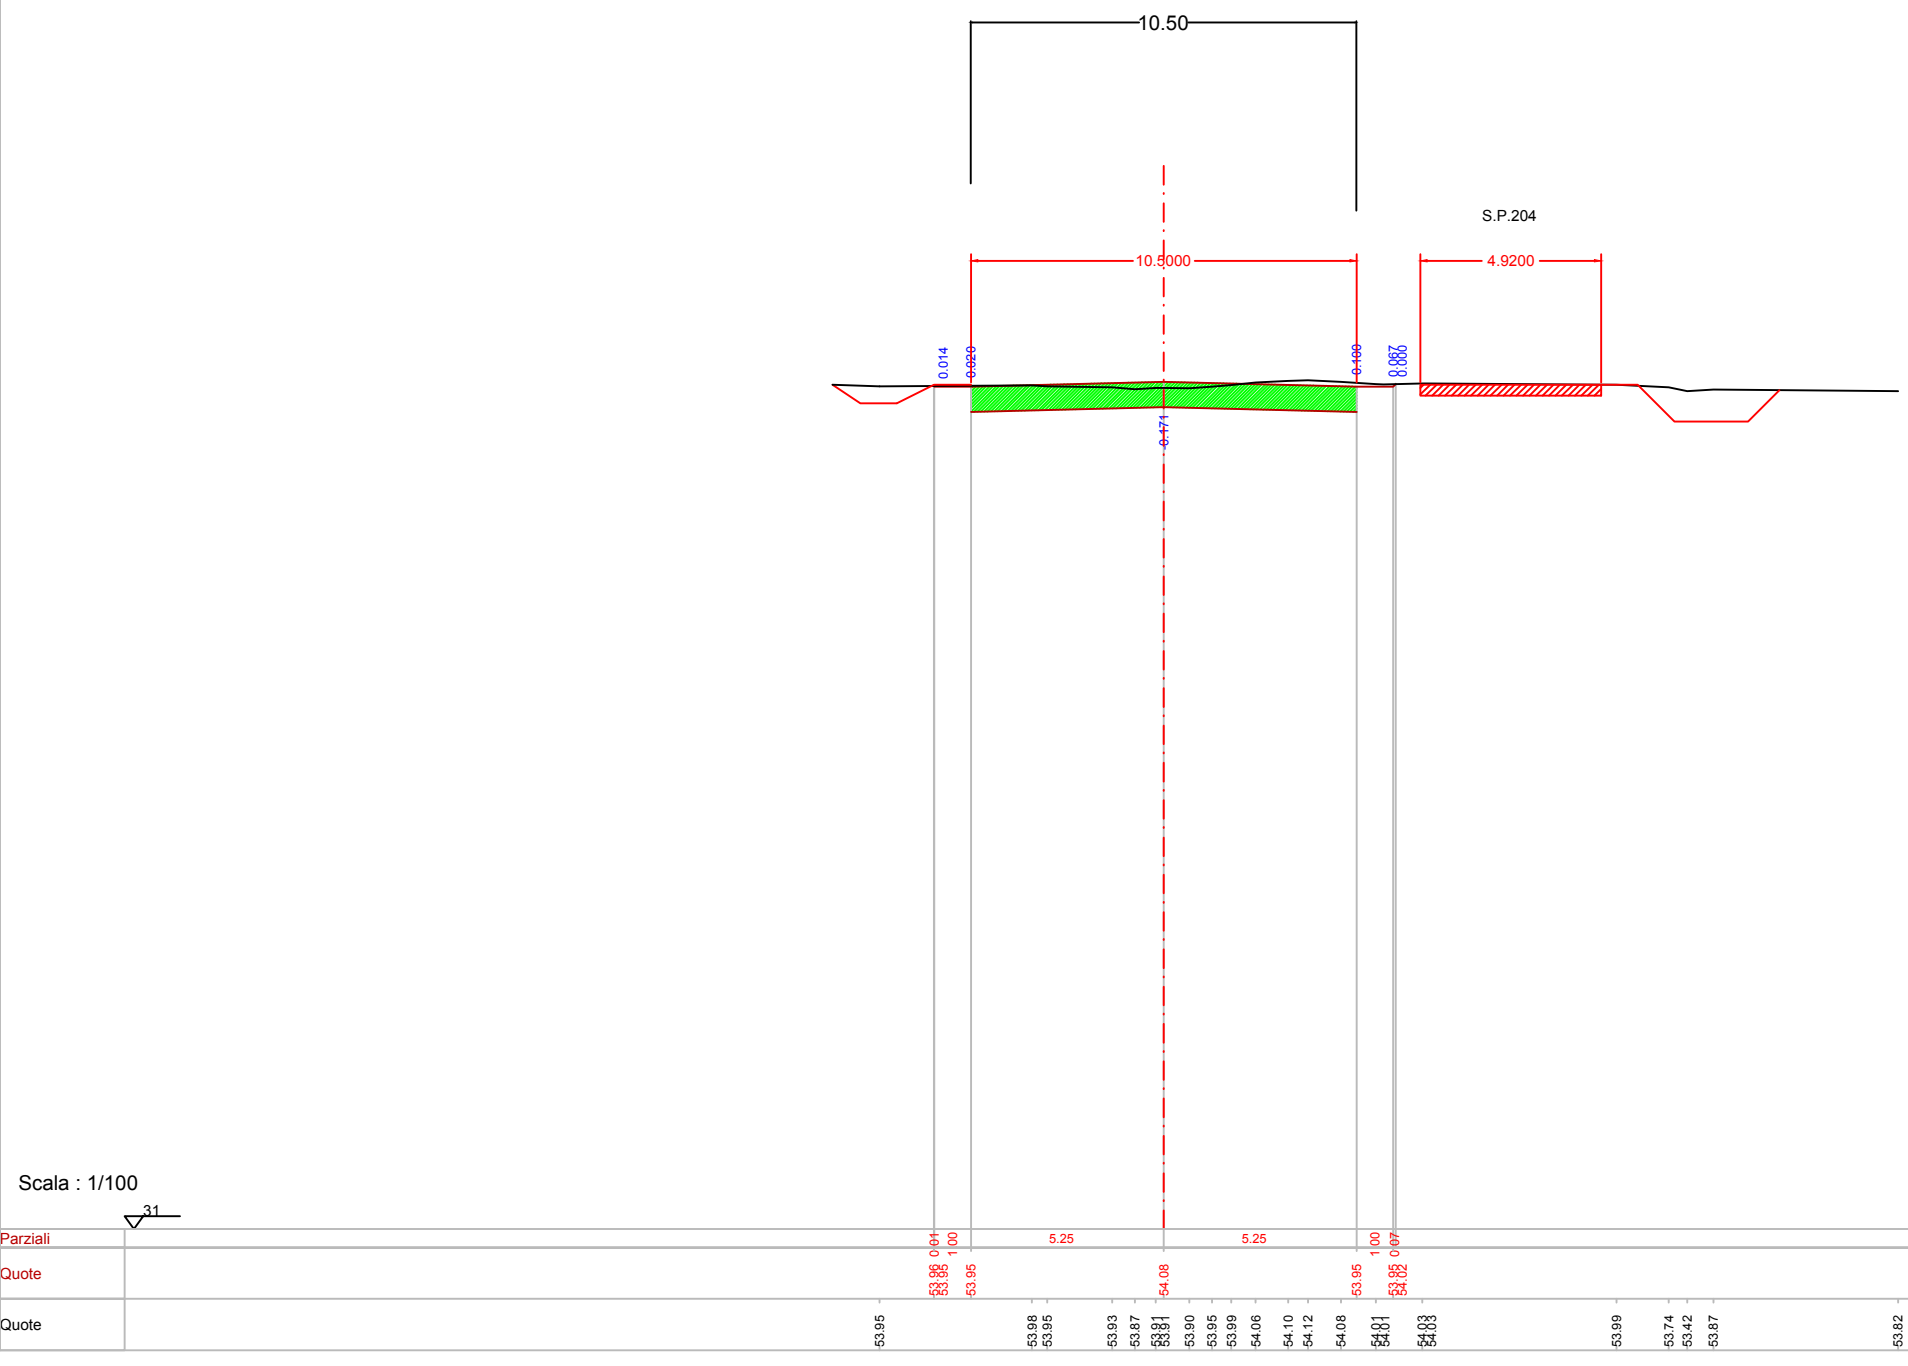

Foglio 47
Progressivo : 155.000

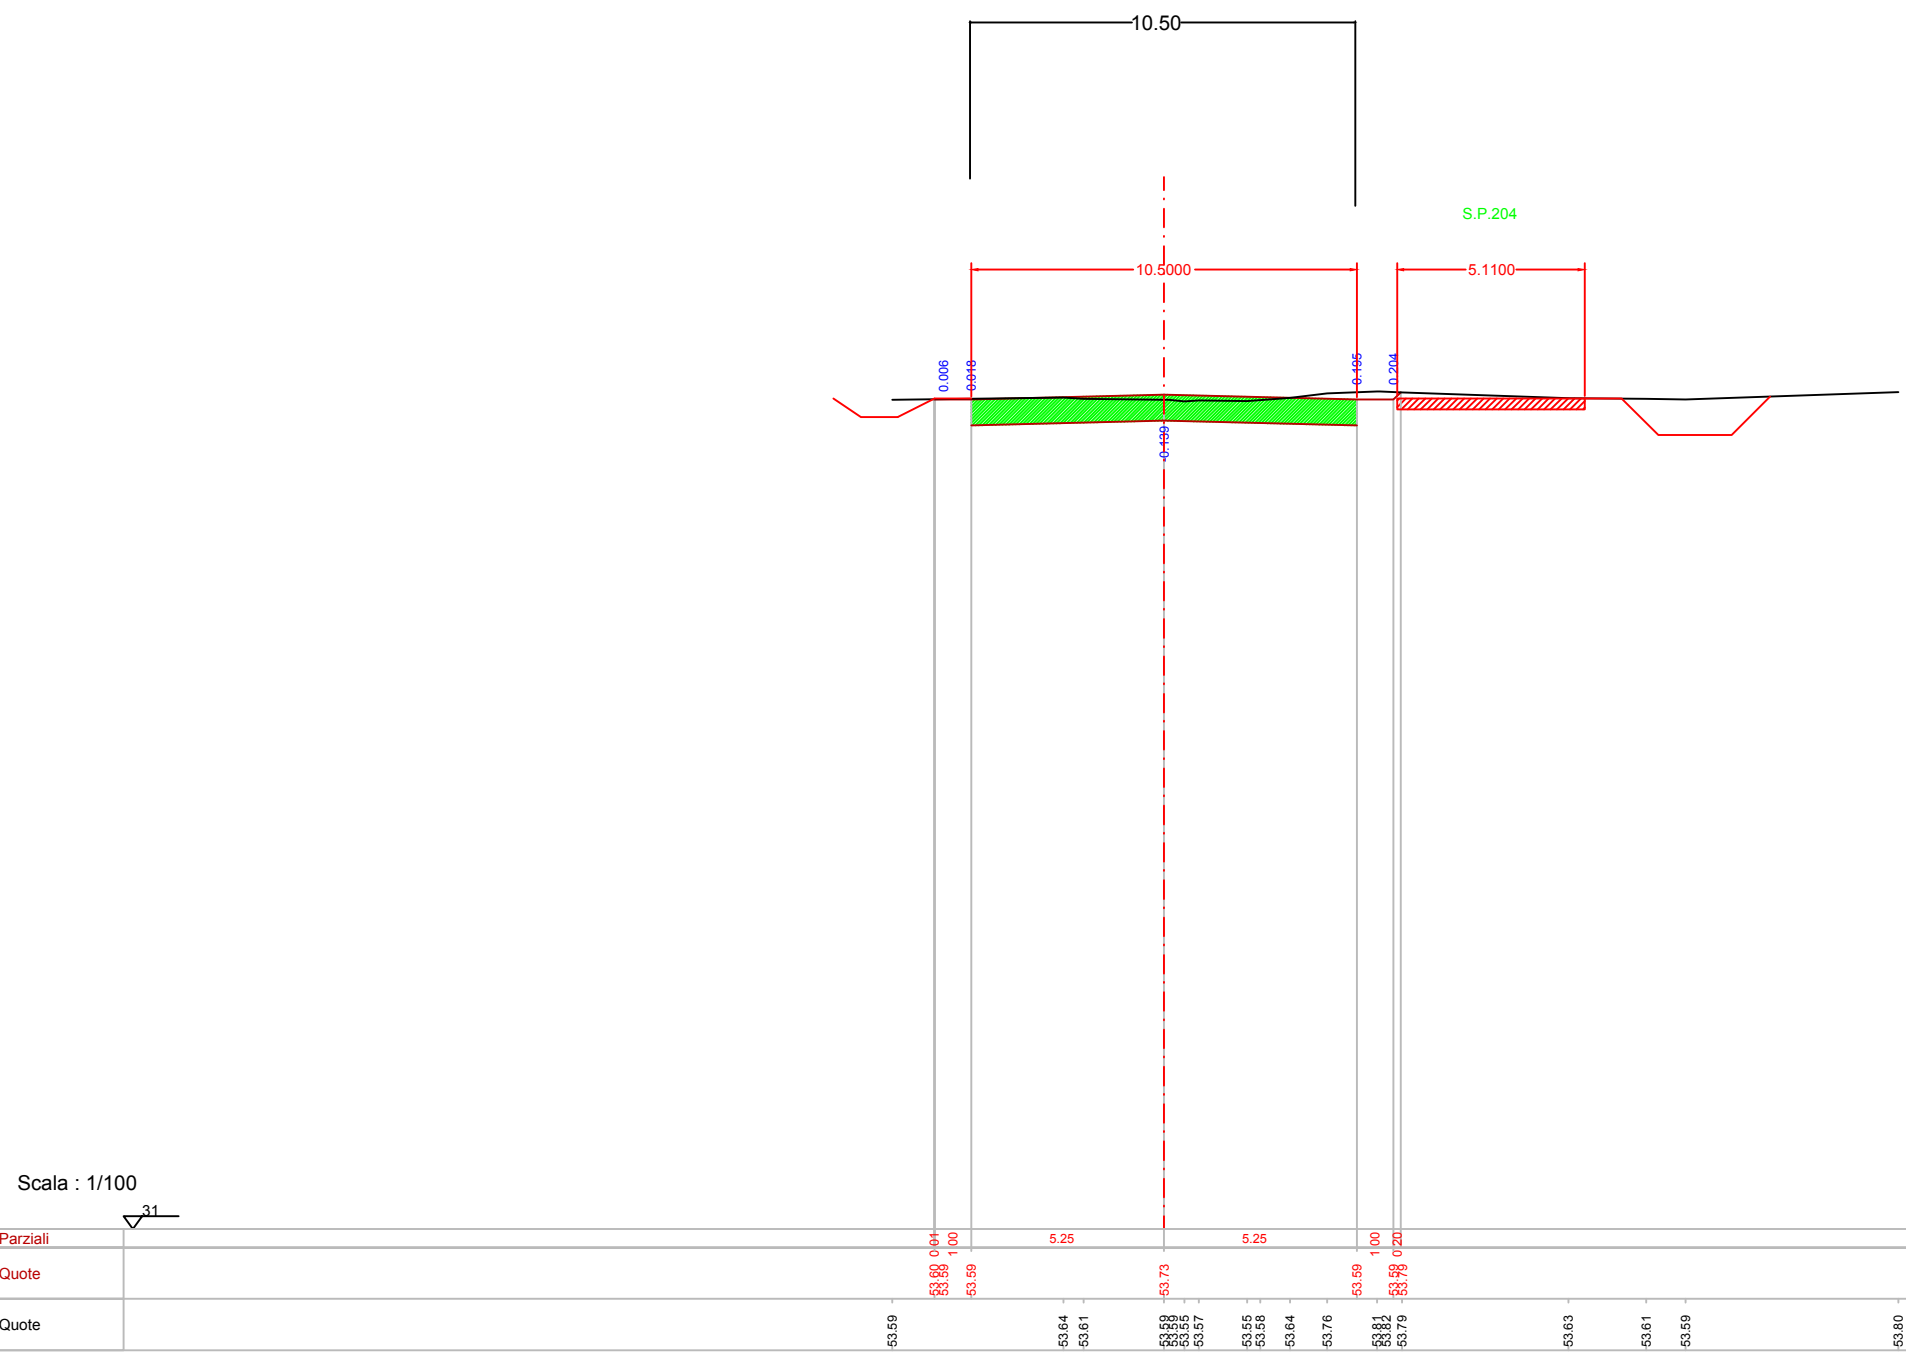

Foglio 48
Progressivo : 155.000

