




Indice: 49
Progressiva: 2330.000

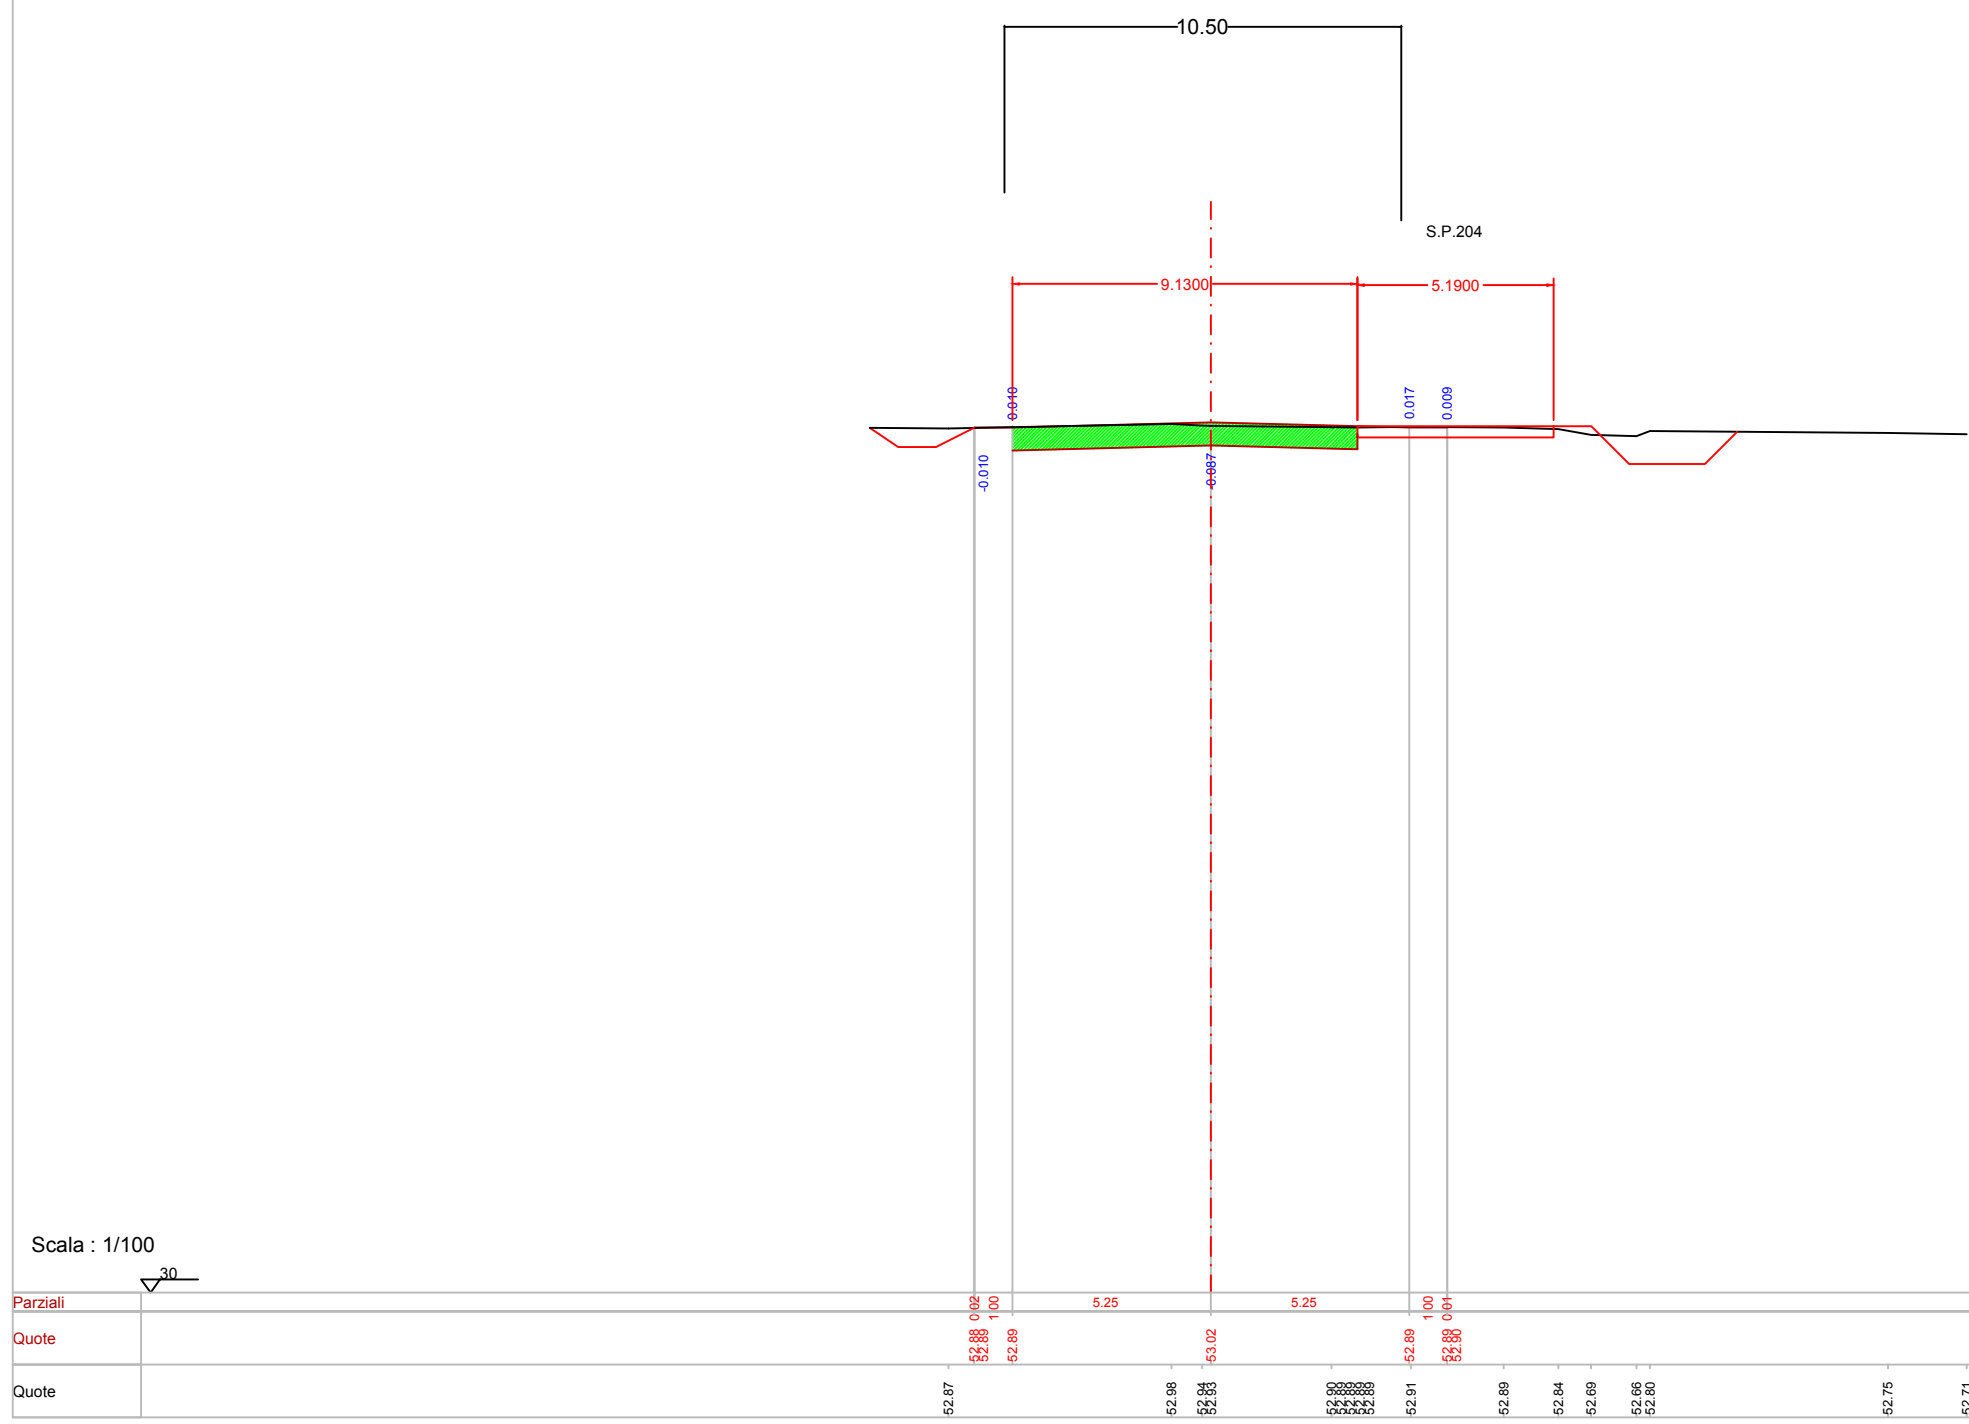


Indice: 50
Progressiva: 2340.000

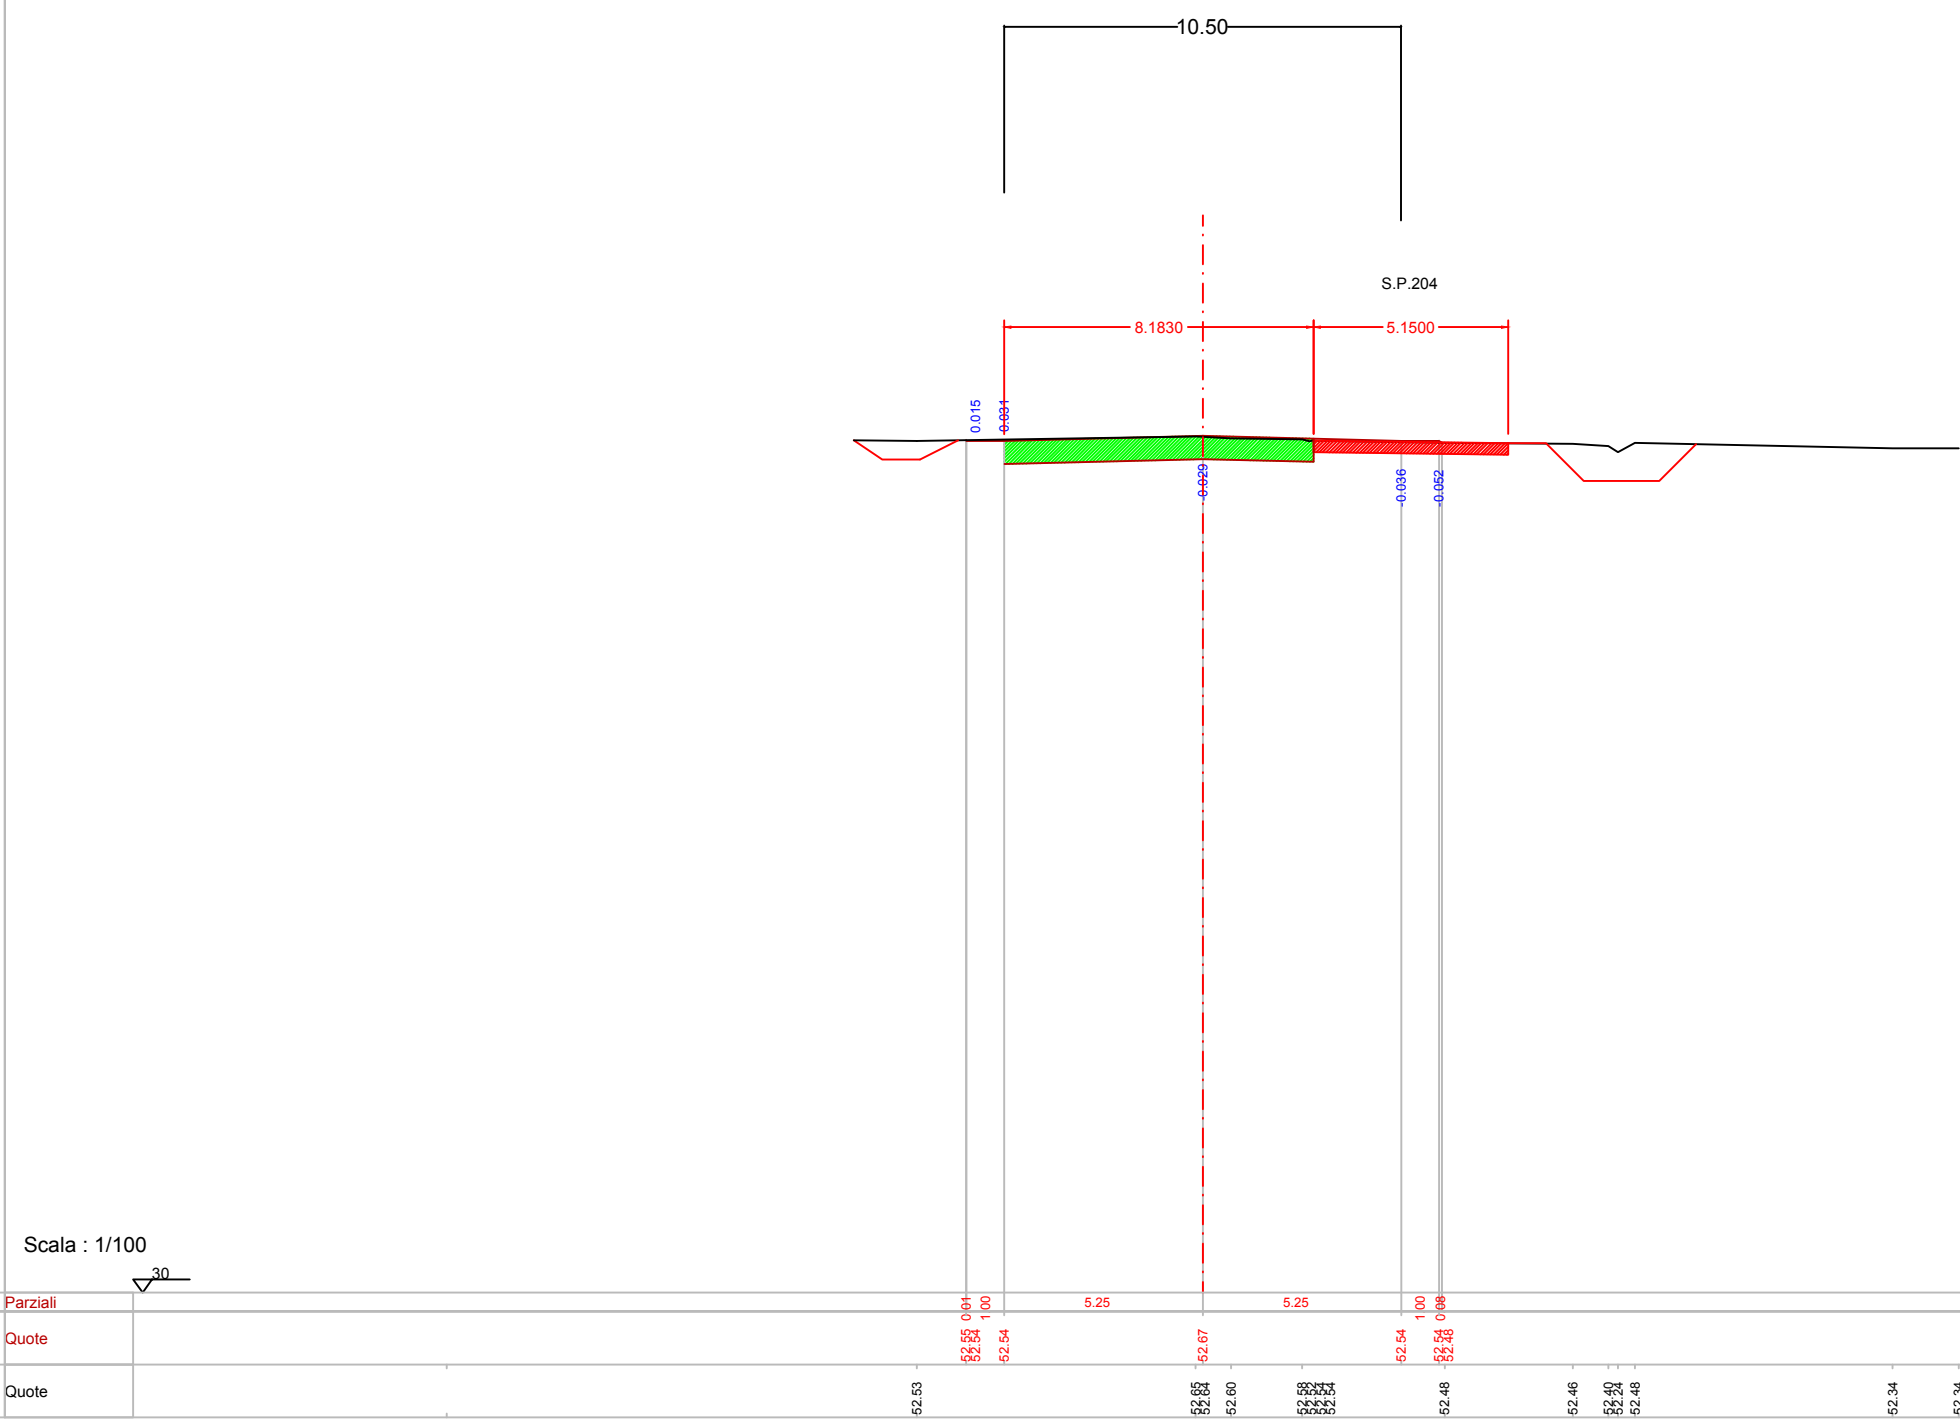


Indice: 51
Progressiva: 2350.000

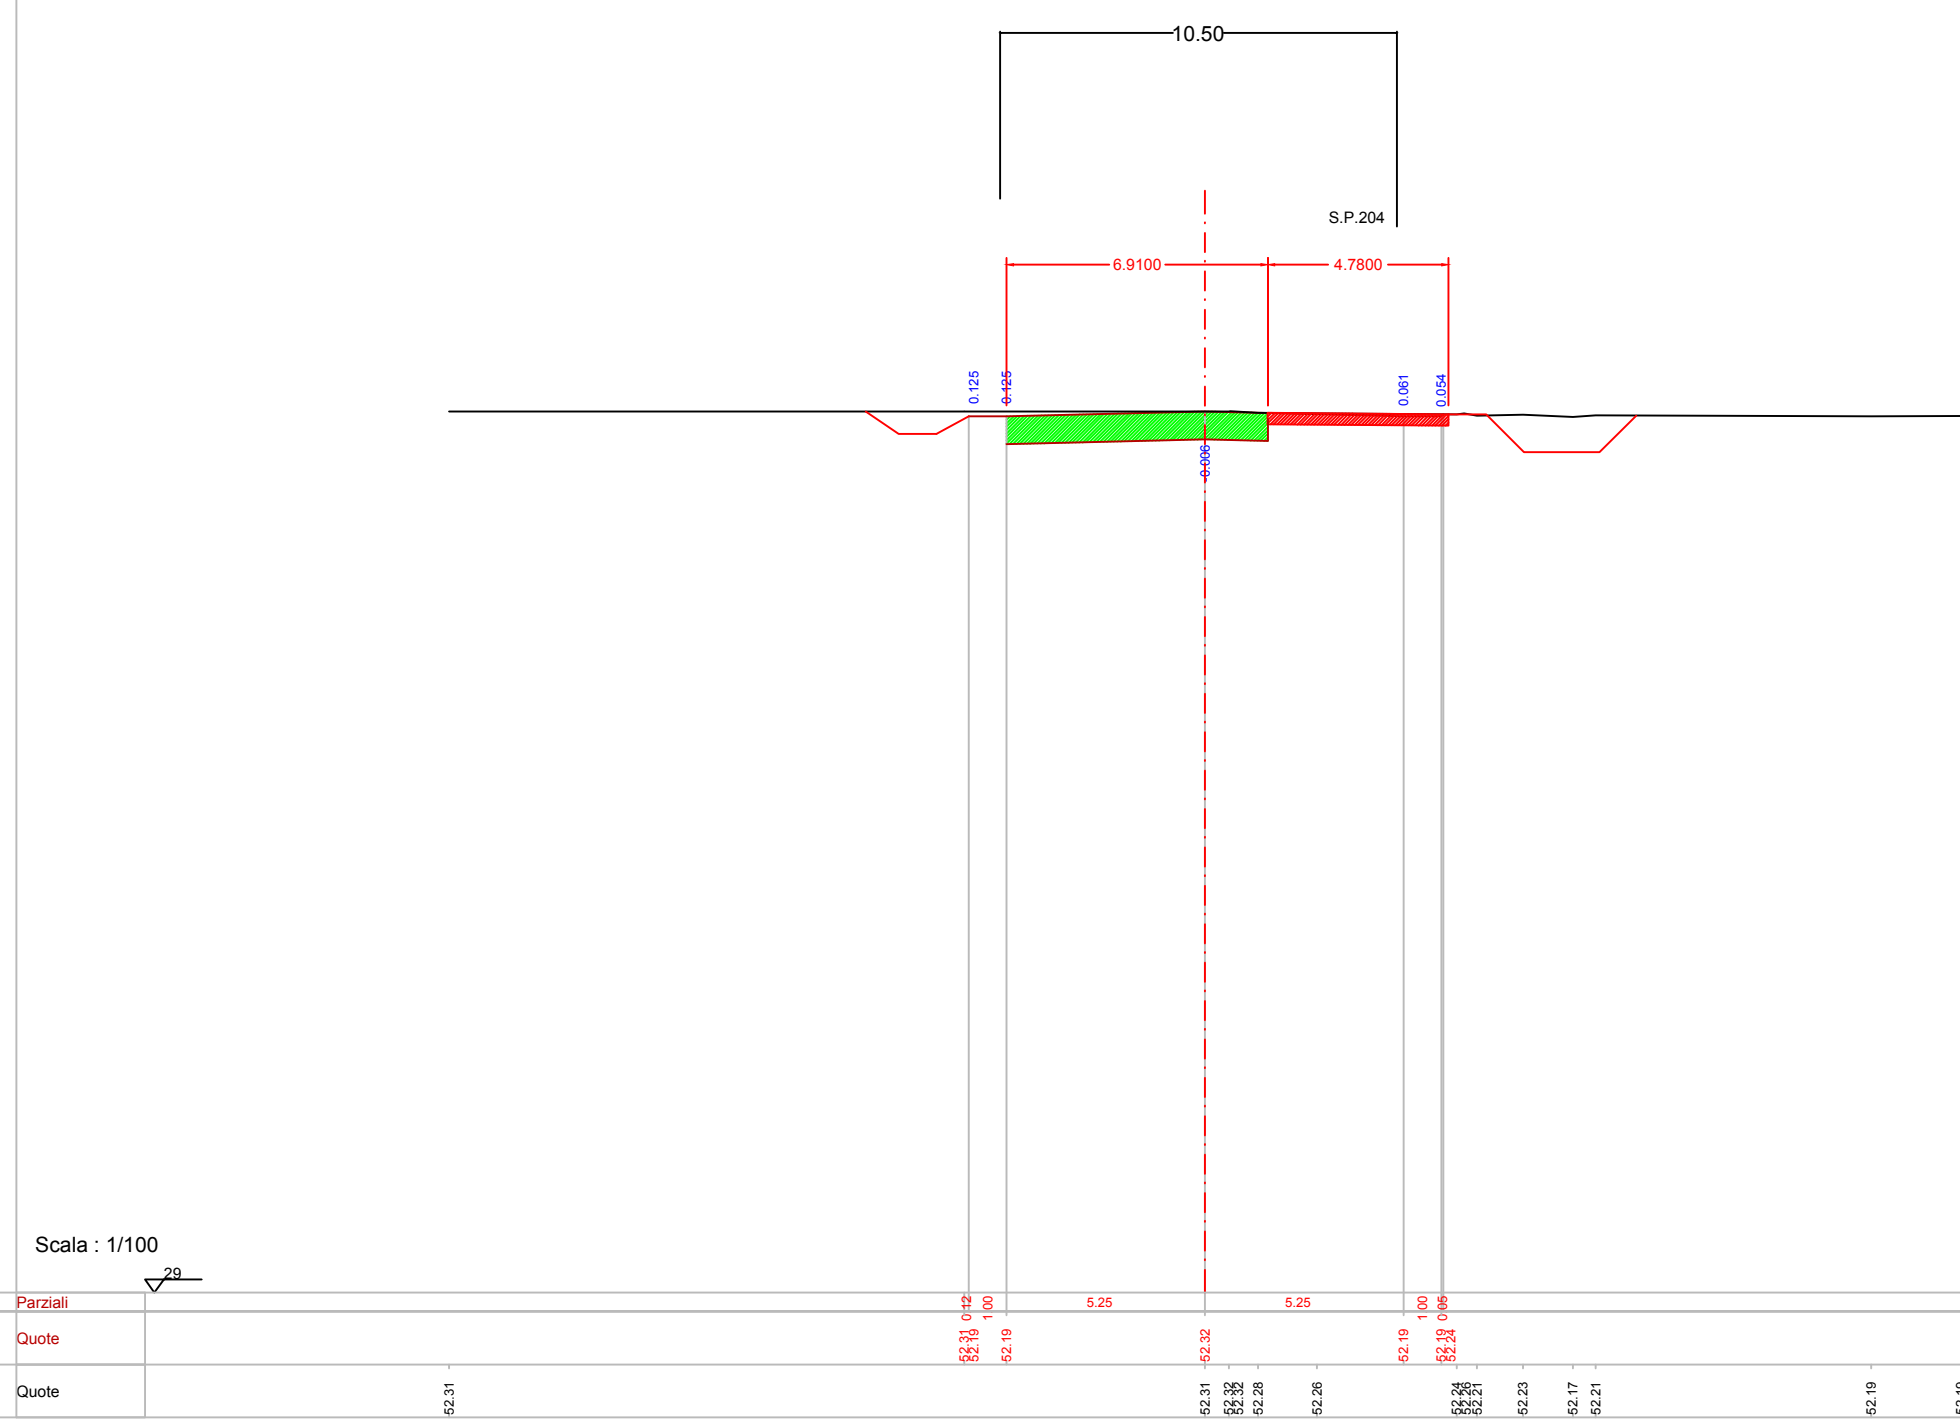


Indice: 52
Progressiva: 2360.000

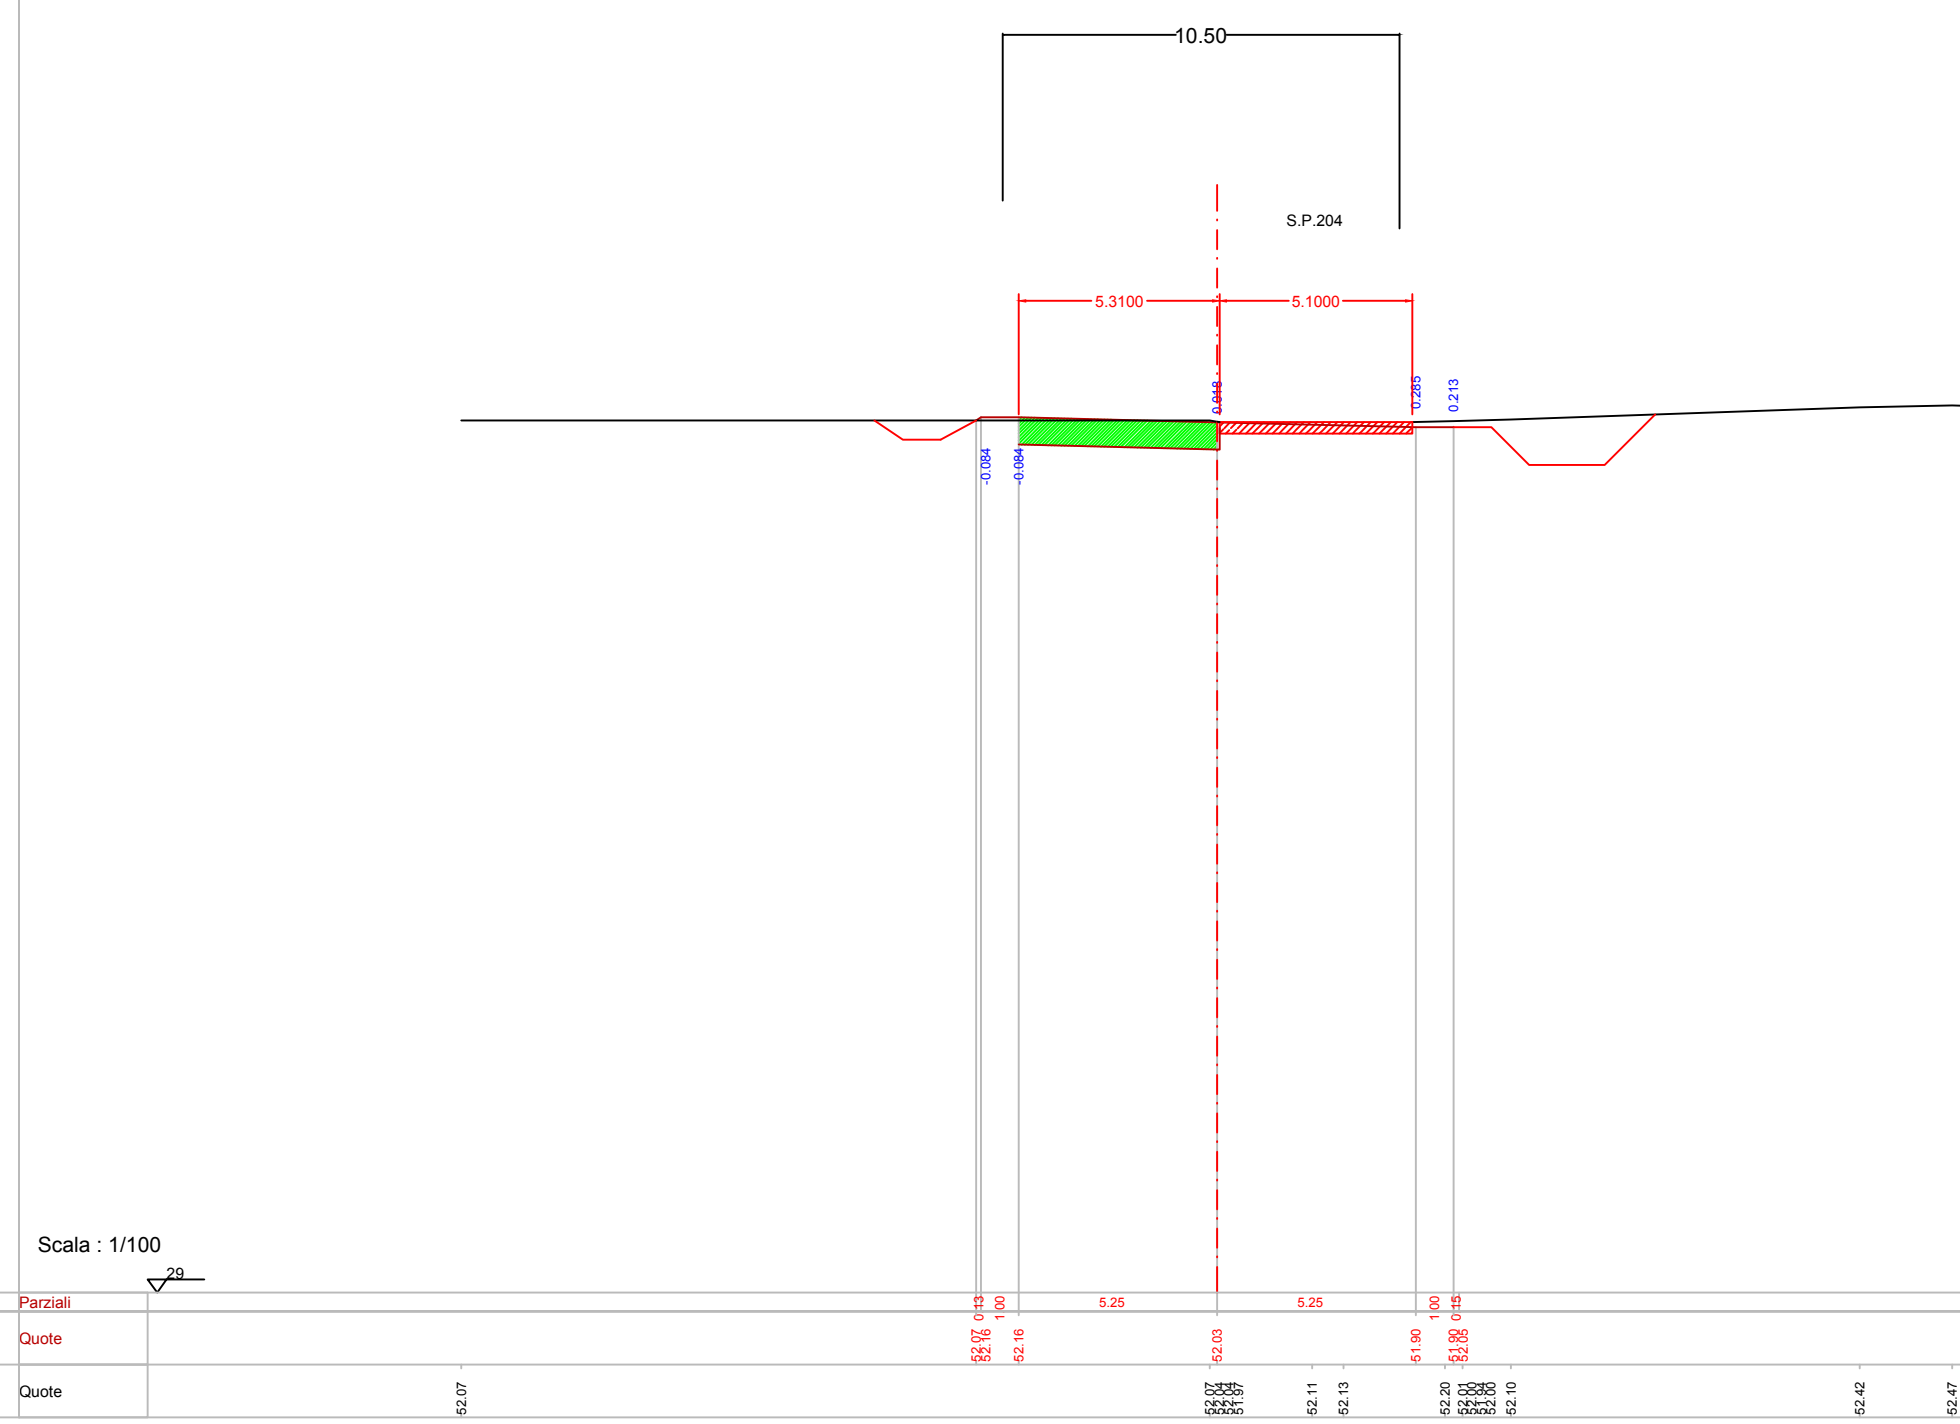


Indice: 53
Progressiva: 2370.000

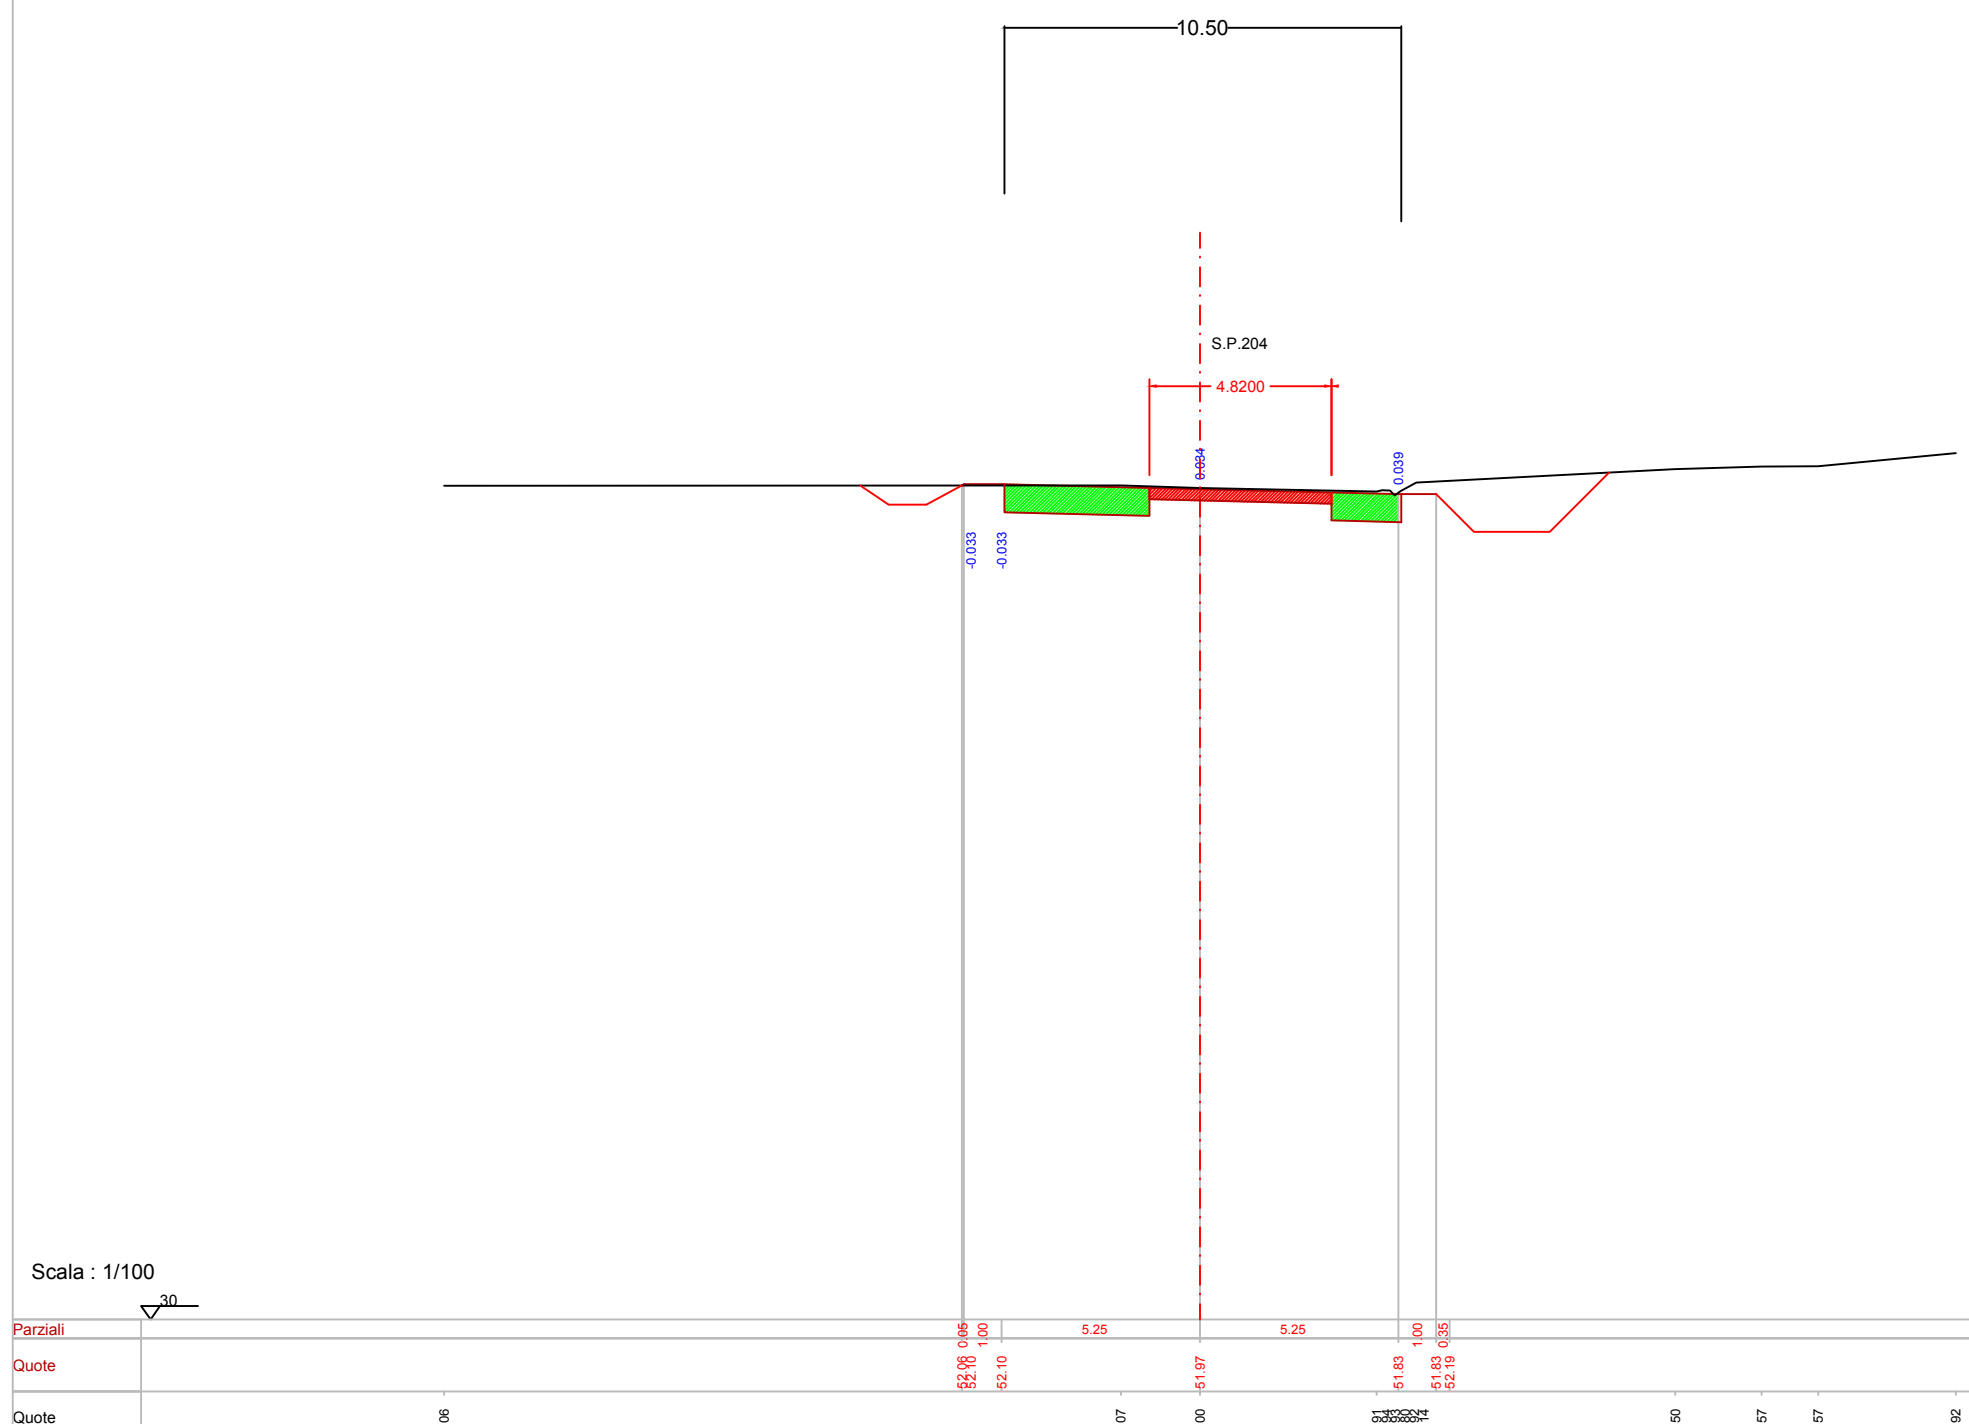


Indice: 54
Progressiva: 2380.000

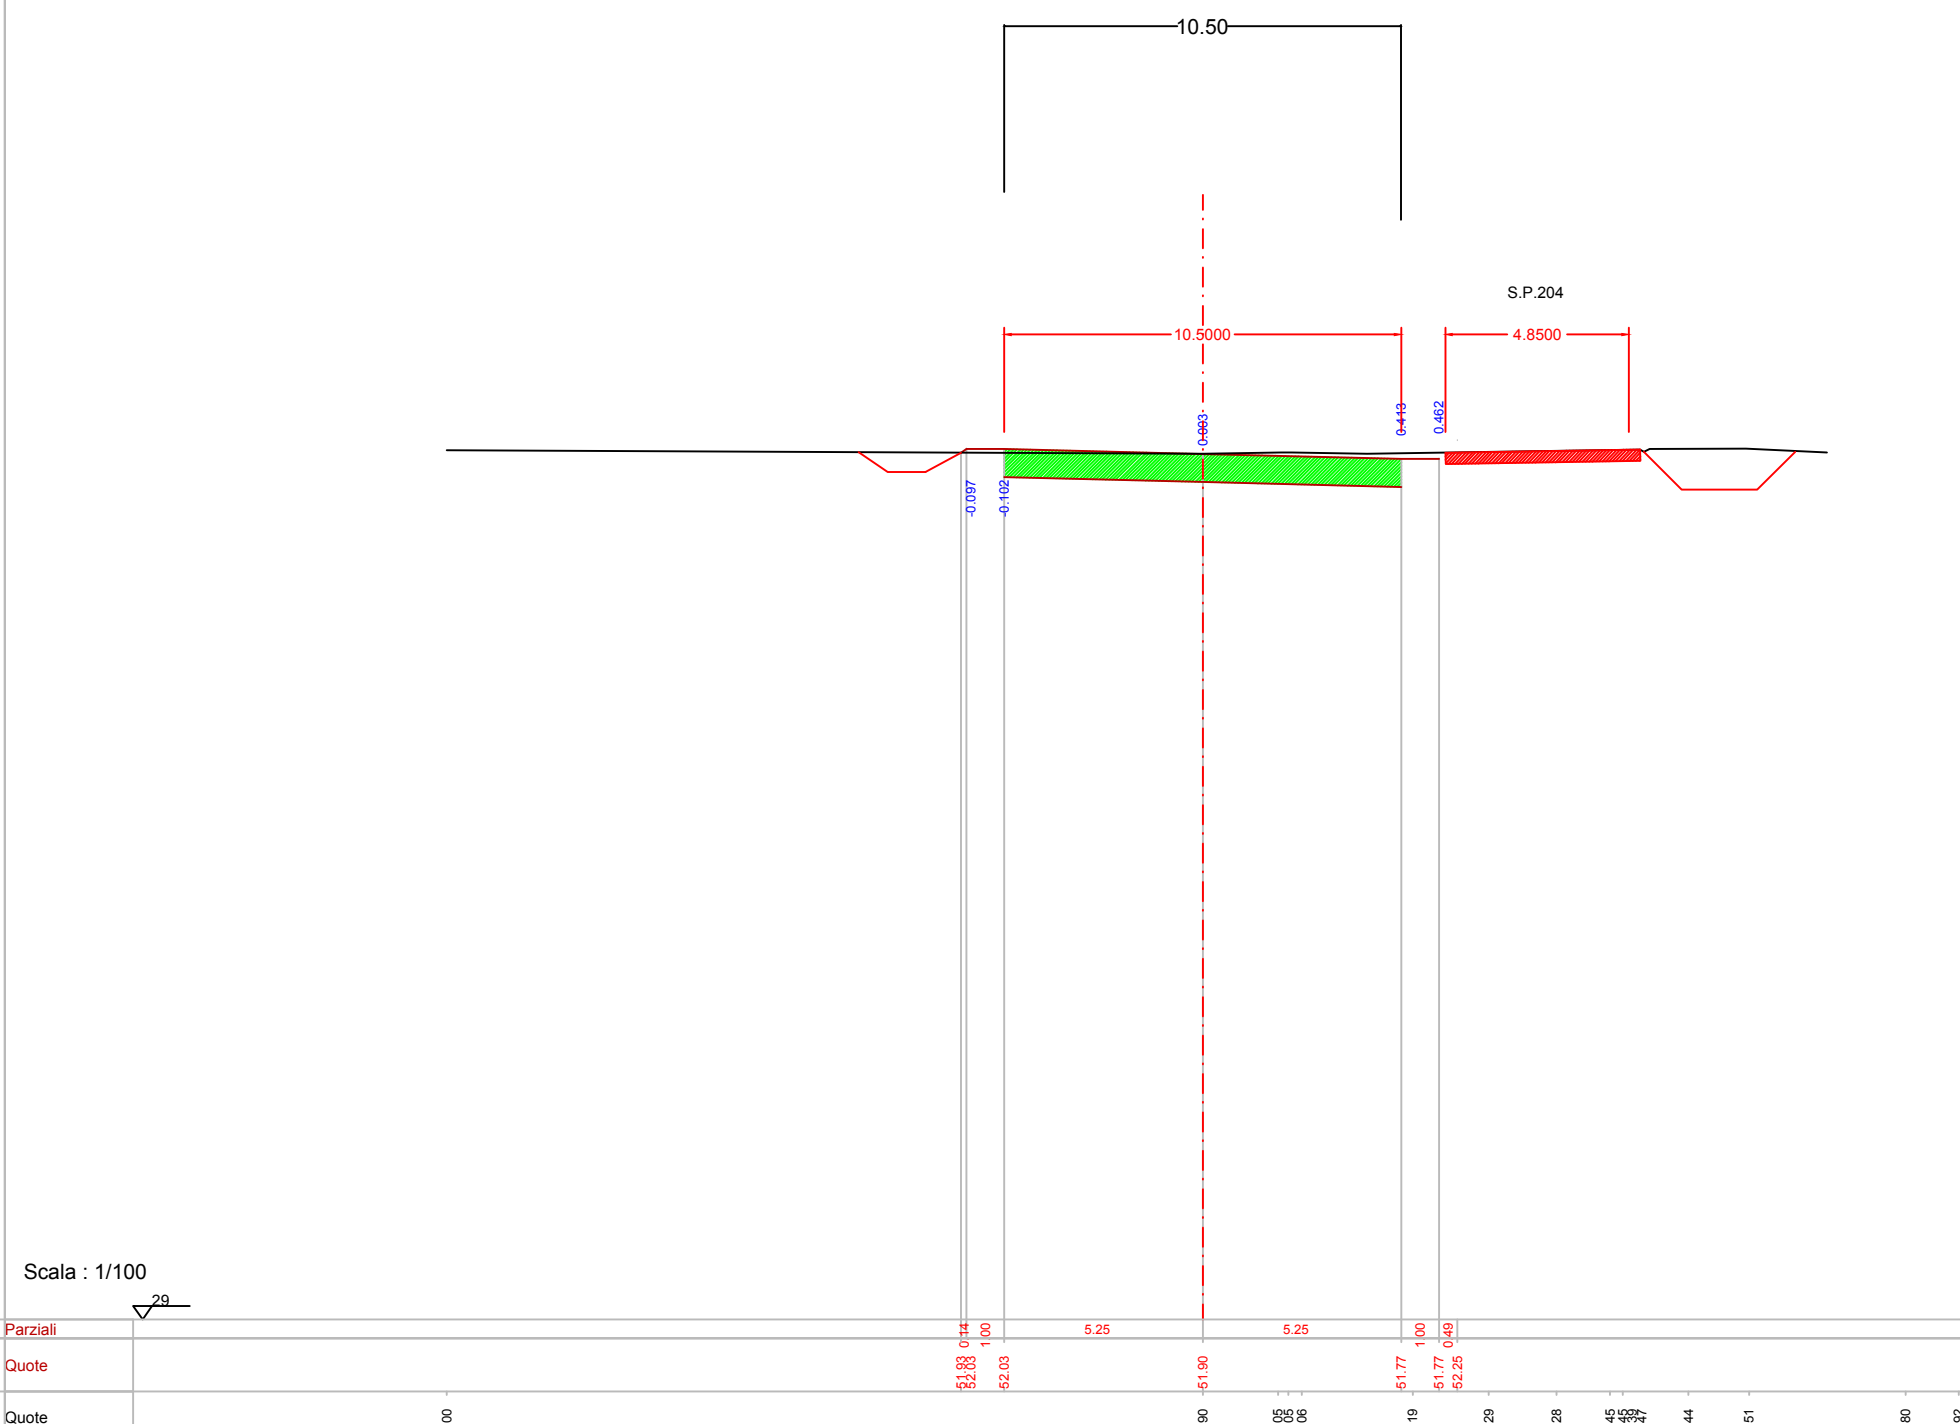

Indice: 55
Progressiva: 2390.000

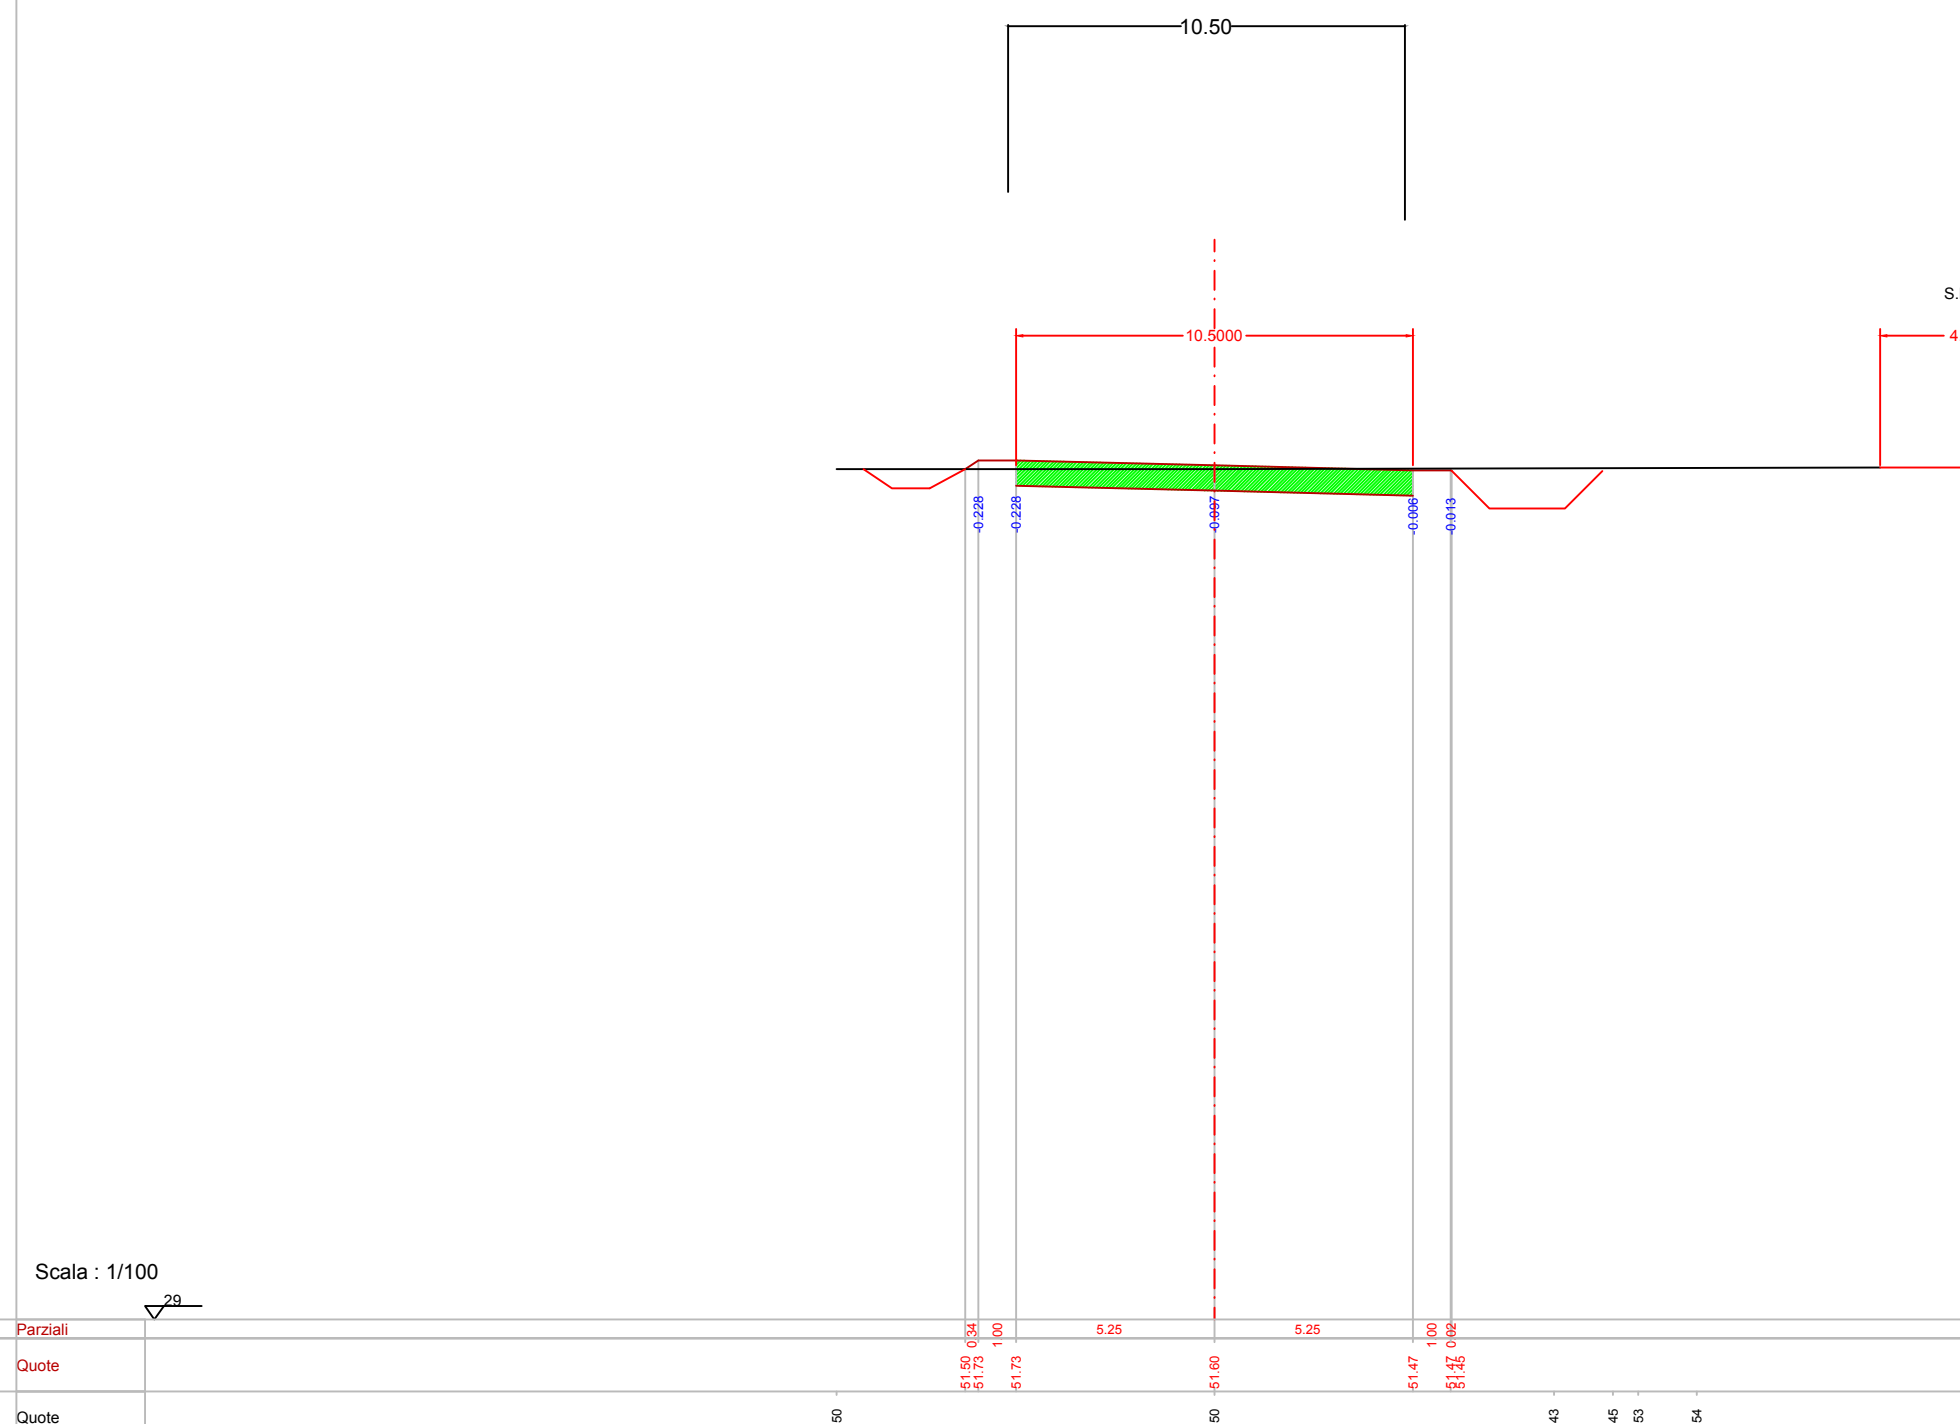

Indice: 56
Progressiva: 2400.000

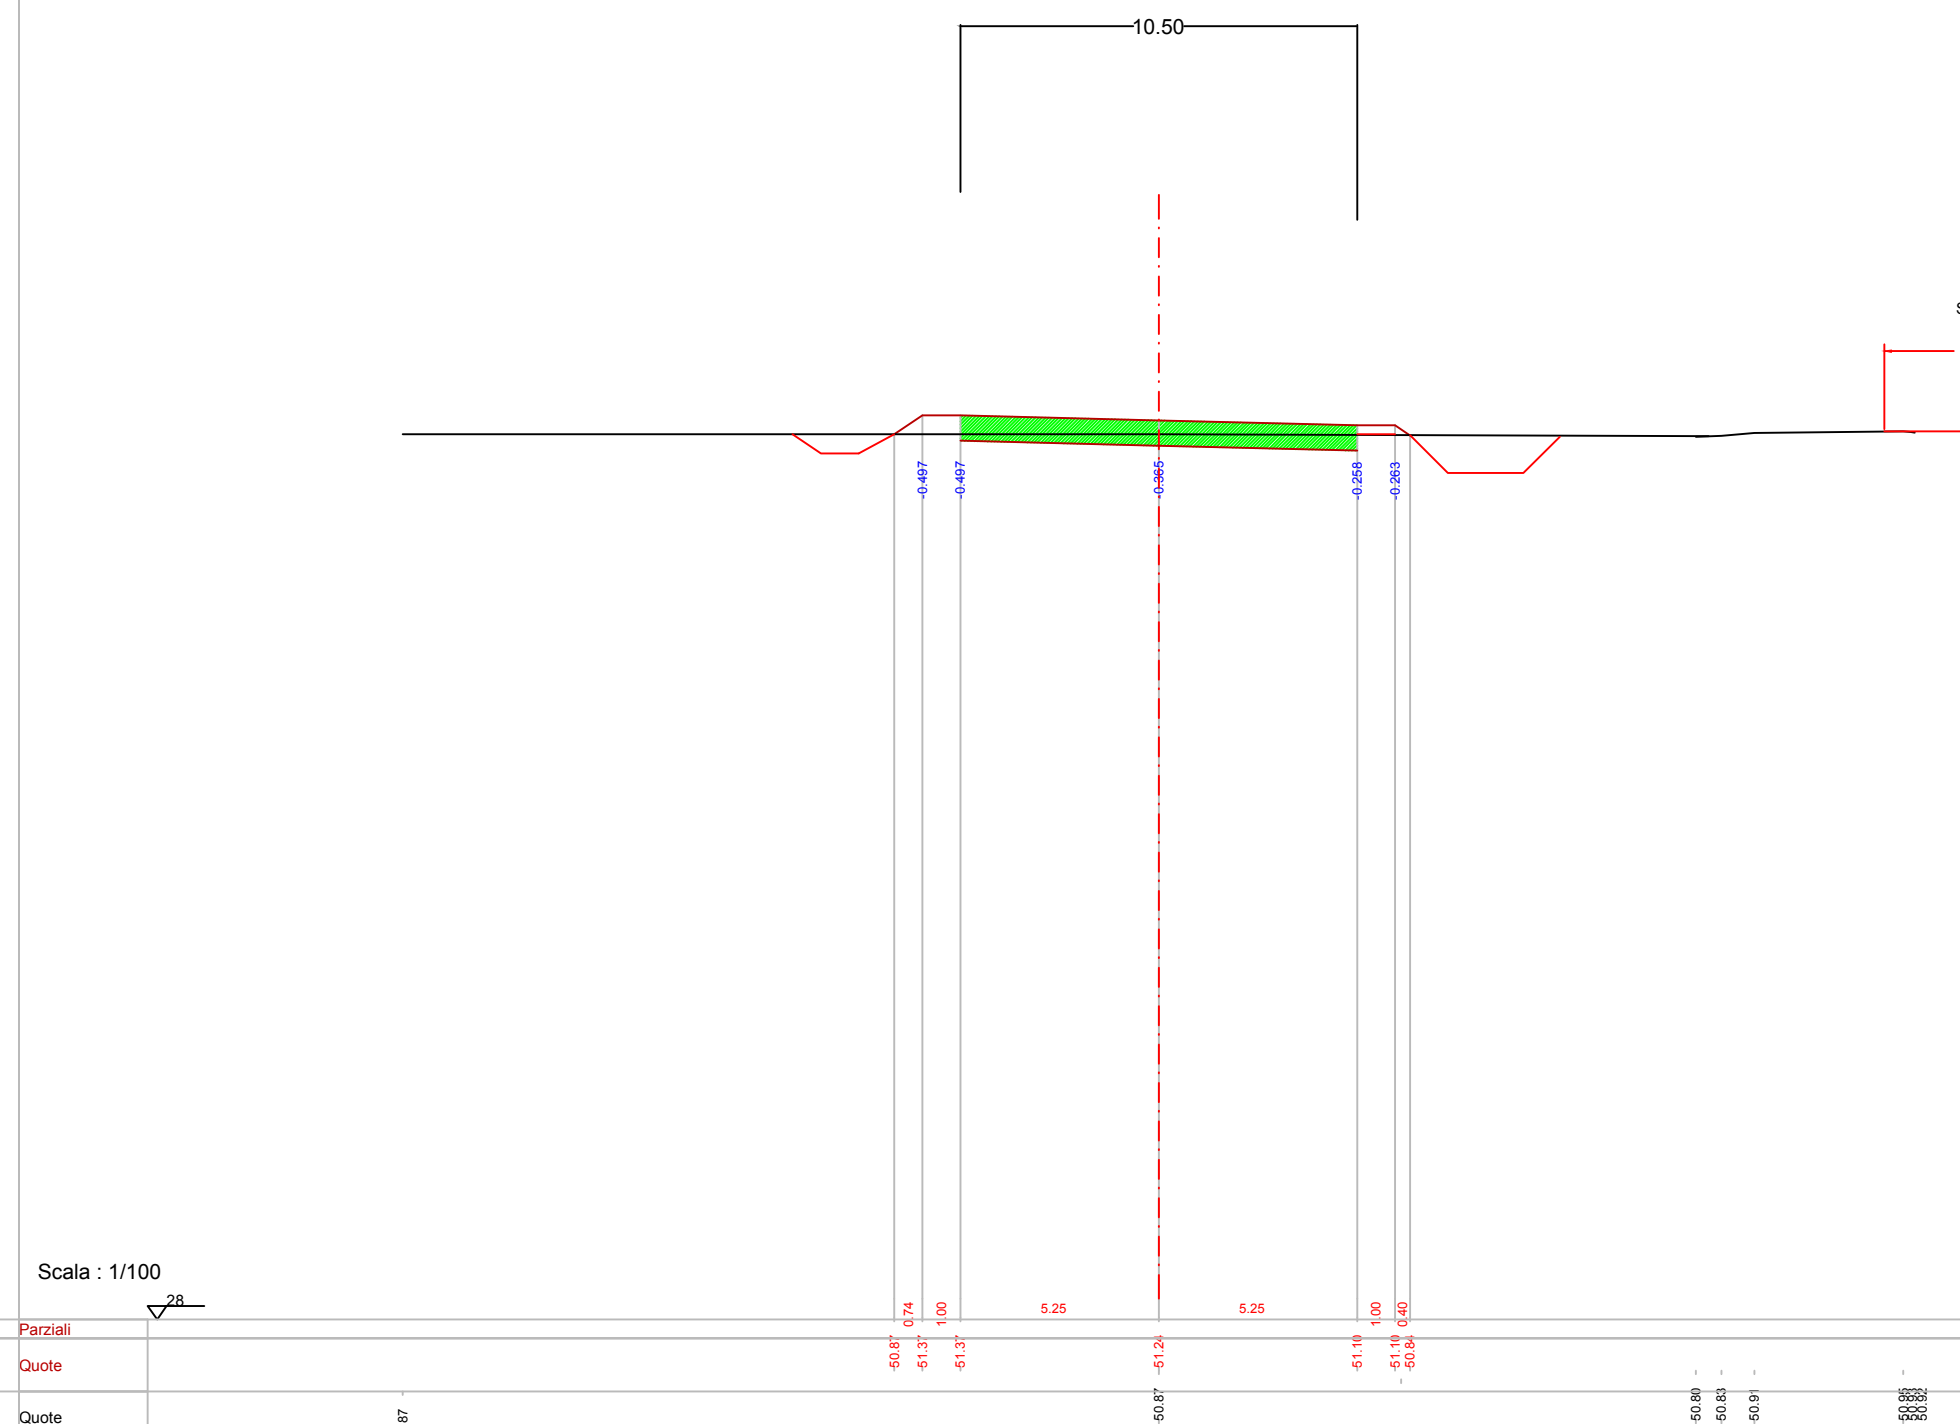

REGIONE MARCHE

Provincia di Fermo
Settore Amministrativo - Infrastrutture - Urbanistica - Patrimonio - Edilizia scolastica

Città di Fermo

CONVENZIONE REPERTORIO N.5357 DEL 21.01.2020
REGISTRO CONVENZIONI REGIONE MARCHE

AMMODERNAMENTO DELLA S.P. N. 204
LUNGOTENNA

IMPORTO COMPLESSIVO DEL FINANZIAMENTO € 5.000.000,00

PROGETTISTI:
SETTORE II
AMMINISTRAZIONE PROVINCIALE DI FERMO
CONSULTEC SOC. COOP


IL RESPONSABILE DEL PROCEDIMENTO: ING. IVANO PIGNOLONI

ELABORATO:
SEZIONI TRASVERSALI
tav 5 di 5


18
SCALA:
1:1000

03					
02					
01					
00		SETTEMBRE 2022			
REV.	DESCRIZIONE	DATA	REDATTO	VERIFICATO	APPROVATO

Indice: 57
Progressiva: 2410.000

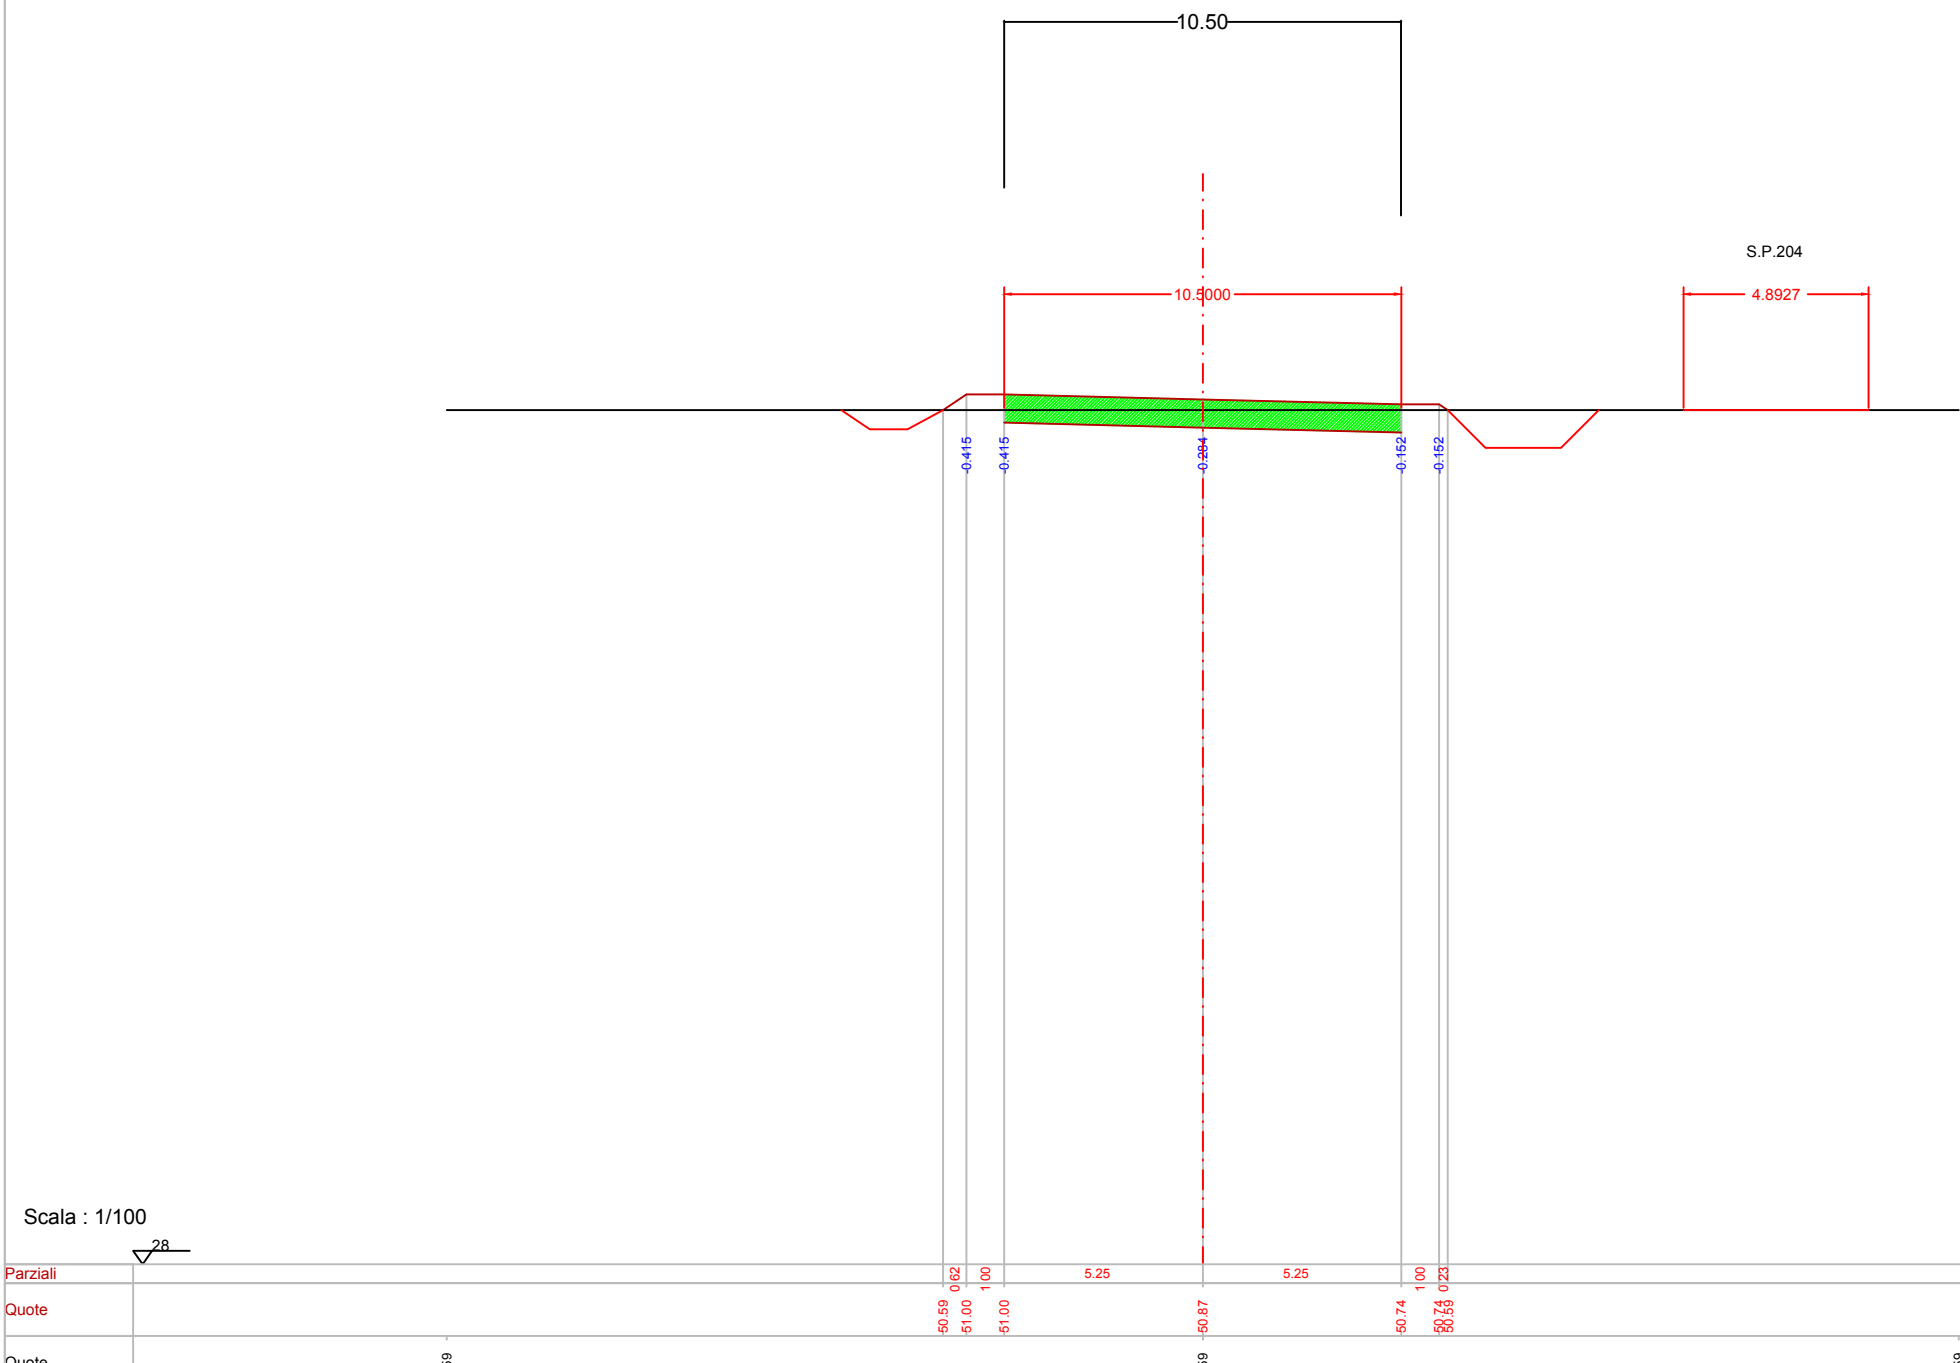

Indice: 58
Progressiva: 2420.000

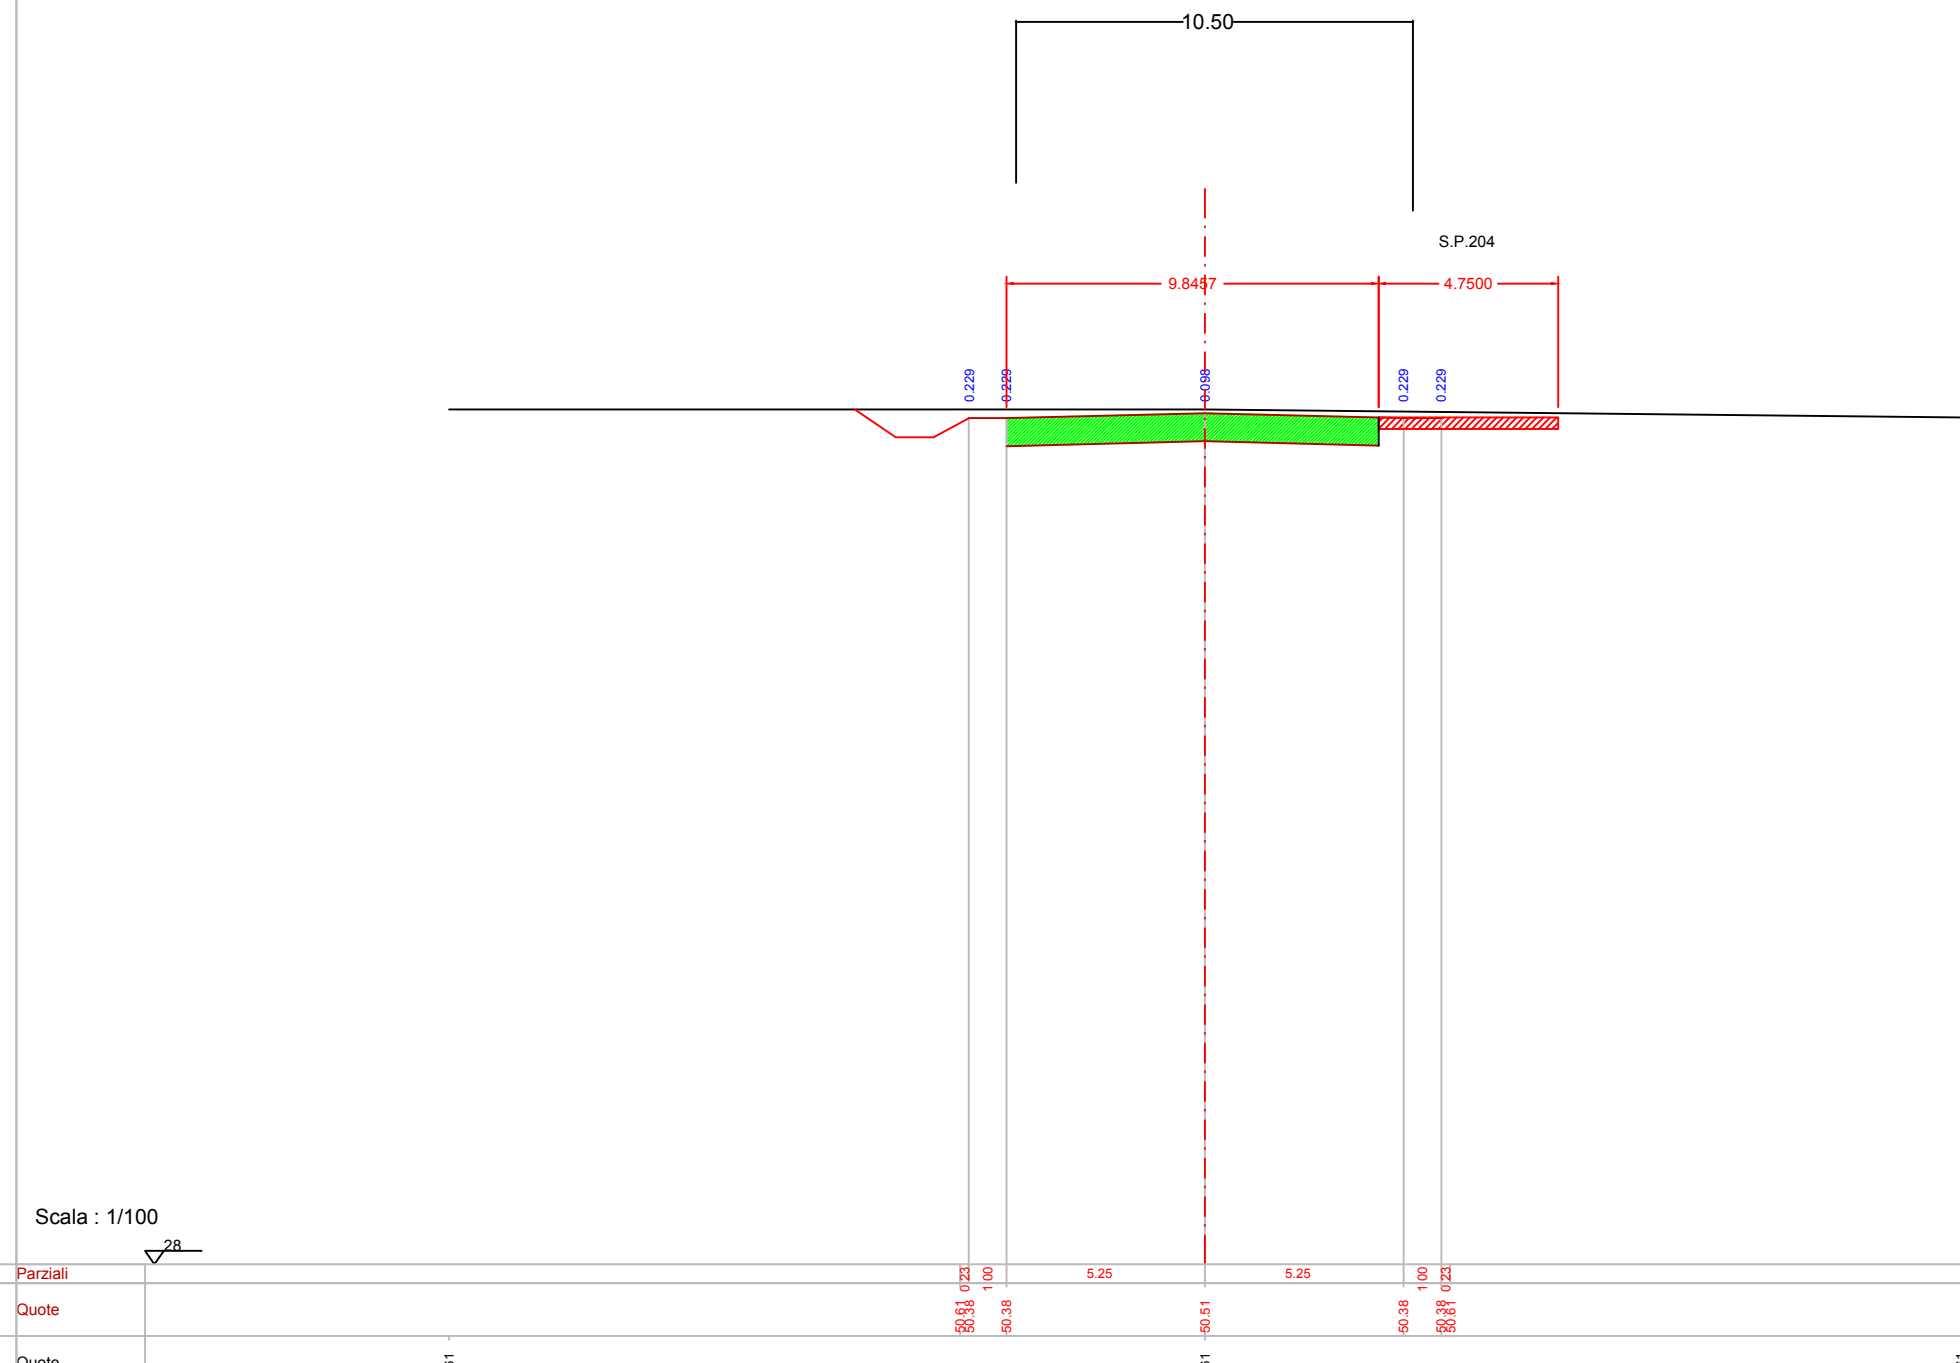

Indice: 59
Progressiva: 2430.000

