

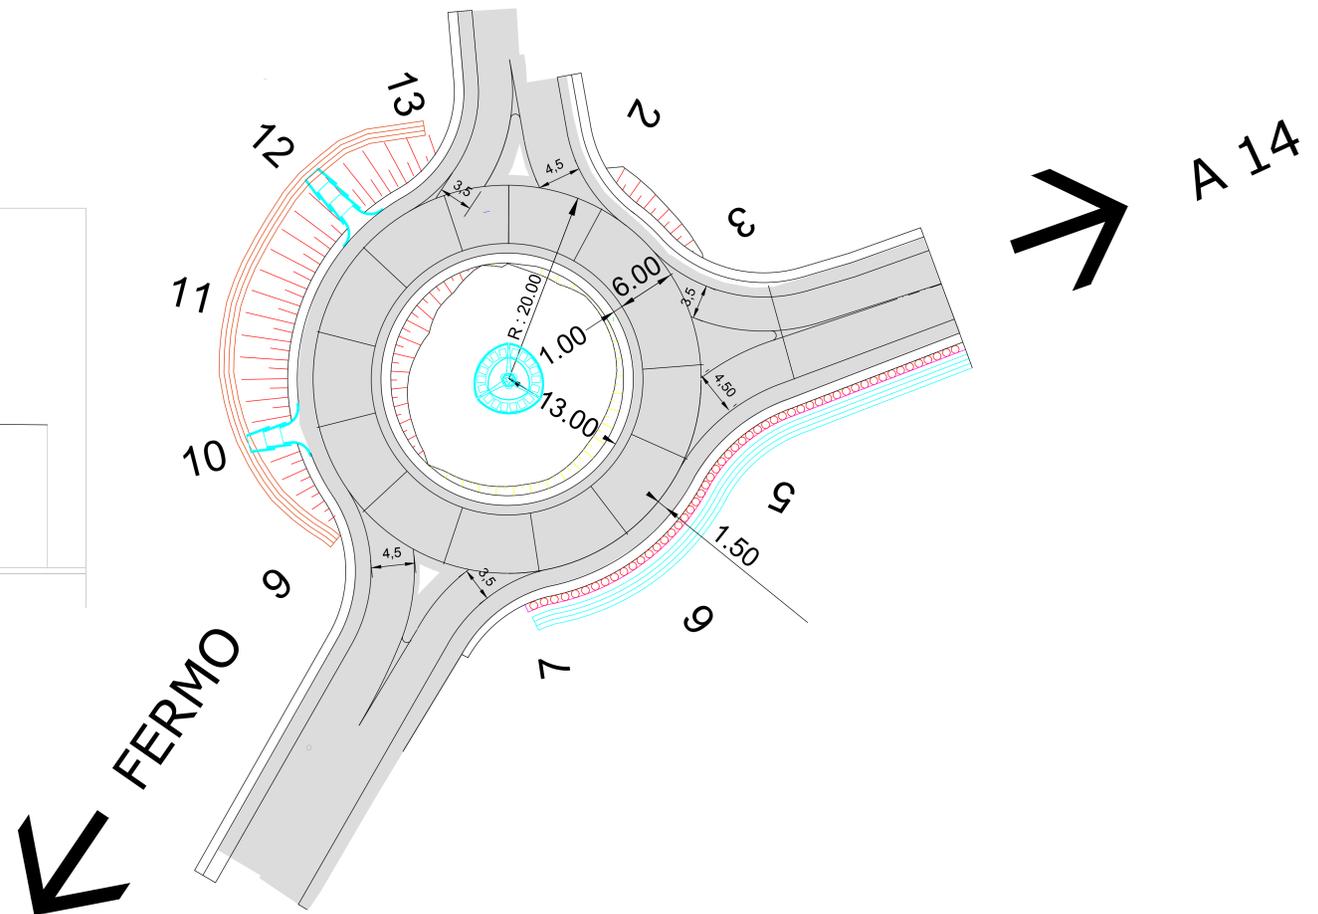


STATO ATTUALE

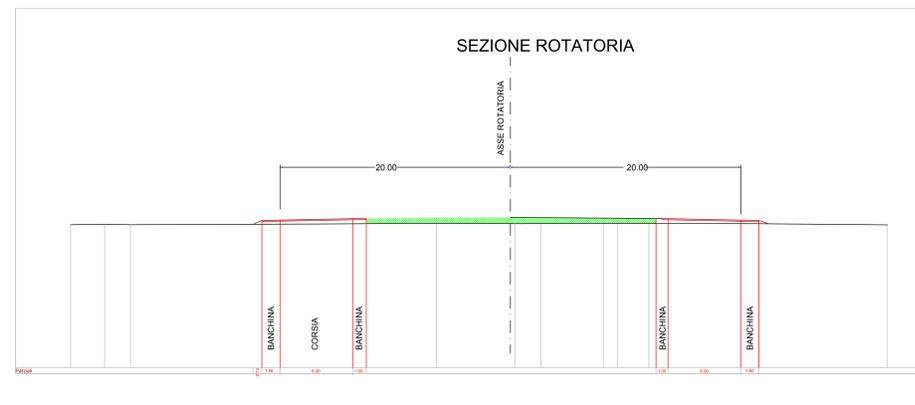

STATO DI PROGETTO

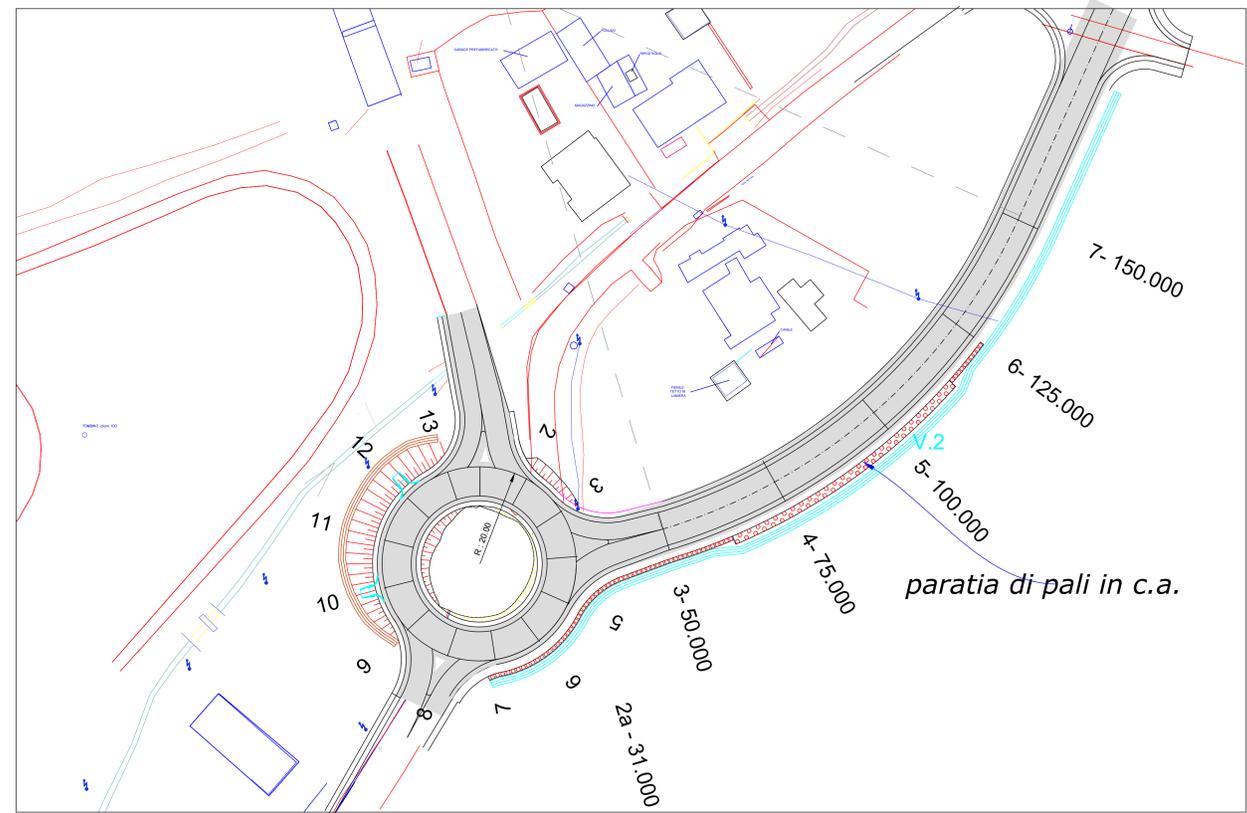

PROGETTO DEFINITIVO



CONVENZIONE REPERTORIO N.5357 DEL 21.01.2020
REGISTRO CONVENZIONI REGIONE MARCHE

AMMODERNAMENTO DELLA S.P. N. 204
LUNGOTENNA

IMPORTO COMPLESSIVO DEL FINANZIAMENTO € 5.000.000,00

PROGETTISTI:
SETTORE II
AMMINISTRAZIONE PROVINCIALE DI FERMO
CONSULTEC SOC. COOP

IL RESPONSABILE DEL PROCEDIMENTO: ING. IVANO PIGNOLONI

ELABORATO:
ROTATORIA
22
SCALA:
1:100

03					
02		SETTEMBRE 2022			
01		LUGLIO 2022			
00					
REV.	DESCRIZIONE	DATA	REDATTO	VERIFICATO	APPROVATO