REGIONE MARCHE

Provincia di Fermo
Settore Infrastrutture e Pianificazione
Pianificazione - Edilizia scolastica

Città di Fermo

CONVENZIONE REPERTORIO N.108 DEL 15.02.2021
REGISTRO CONVENZIONI REGIONE MARCHE

REALIZZAZIONE DI UNA ROTATORIA all'incrocio tra la S.S. 16 "Adriatica" e la S.P. 224 "Paludi"

CUP C61B19000310001

IMPORTO COMPLESSIVO DEL FINANZIAMENTO € 800.000,00

PROGETTO DEFINITIVO

arK team
STUDIO ASSOCIATO DI ARCHITETTURA

arch. Alessio Marini
arch. Andrea Chiappetti

RELAZIONE GEOLOGICA- Dott. Geol. Costantino Berardini

RILIEVO TOPOGRAFICO- Geom. Giovanni Antolini

IL RESPONSABILE DEL PROCEDIMENTO: ING. IVANO PIGNOLONI

ELABORATO:
STATO ATTUALE PIANO QUOTATO

A-1

SCALA: 1:200

REV.	DESCRIZIONE	DATA	REDATTO	VERIFICATO	APPROVATO
03					
02					
01					
00					

Sezione A-A

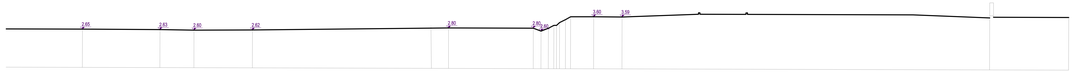

Sezione B-B

Sezione C-C

Sezione D-D

Sezione E-E'

Sezione F-F'