

CONVENZIONE REPERTORIO N.108 DEL 15.02.2021
REGISTRO CONVENZIONI REGIONE MARCHE

REALIZZAZIONE DI UNA ROTATORIA
all'incrocio tra la
S.S. 16 "Adriatica" e la S.P. 224 "Paludi"

CUP C61B19000310001

IMPORTO COMPLESSIVO DEL FINANZIAMENTO € 800.000,00



arch. Alessio Marini
arch. Andrea Chiappetti

RELAZIONE GEOLOGICA- Dott. Geol. Costantino Berardini

RILIEVO TOPOGRAFICO- Geom. Giovanni Antolini


IL RESPONSABILE DEL PROCEDIMENTO: ING. IVANO PIGNOLONI

ELABORATO:
ILLUMINAZIONE PUBBLICA


A-7

SCALA:
1:200

REV.	DESCRIZIONE	Sett. 2022 DATA	AC - PL REDATTO	AC VERIFICATO	AM APPROVATO
03					
02					
01					
00					

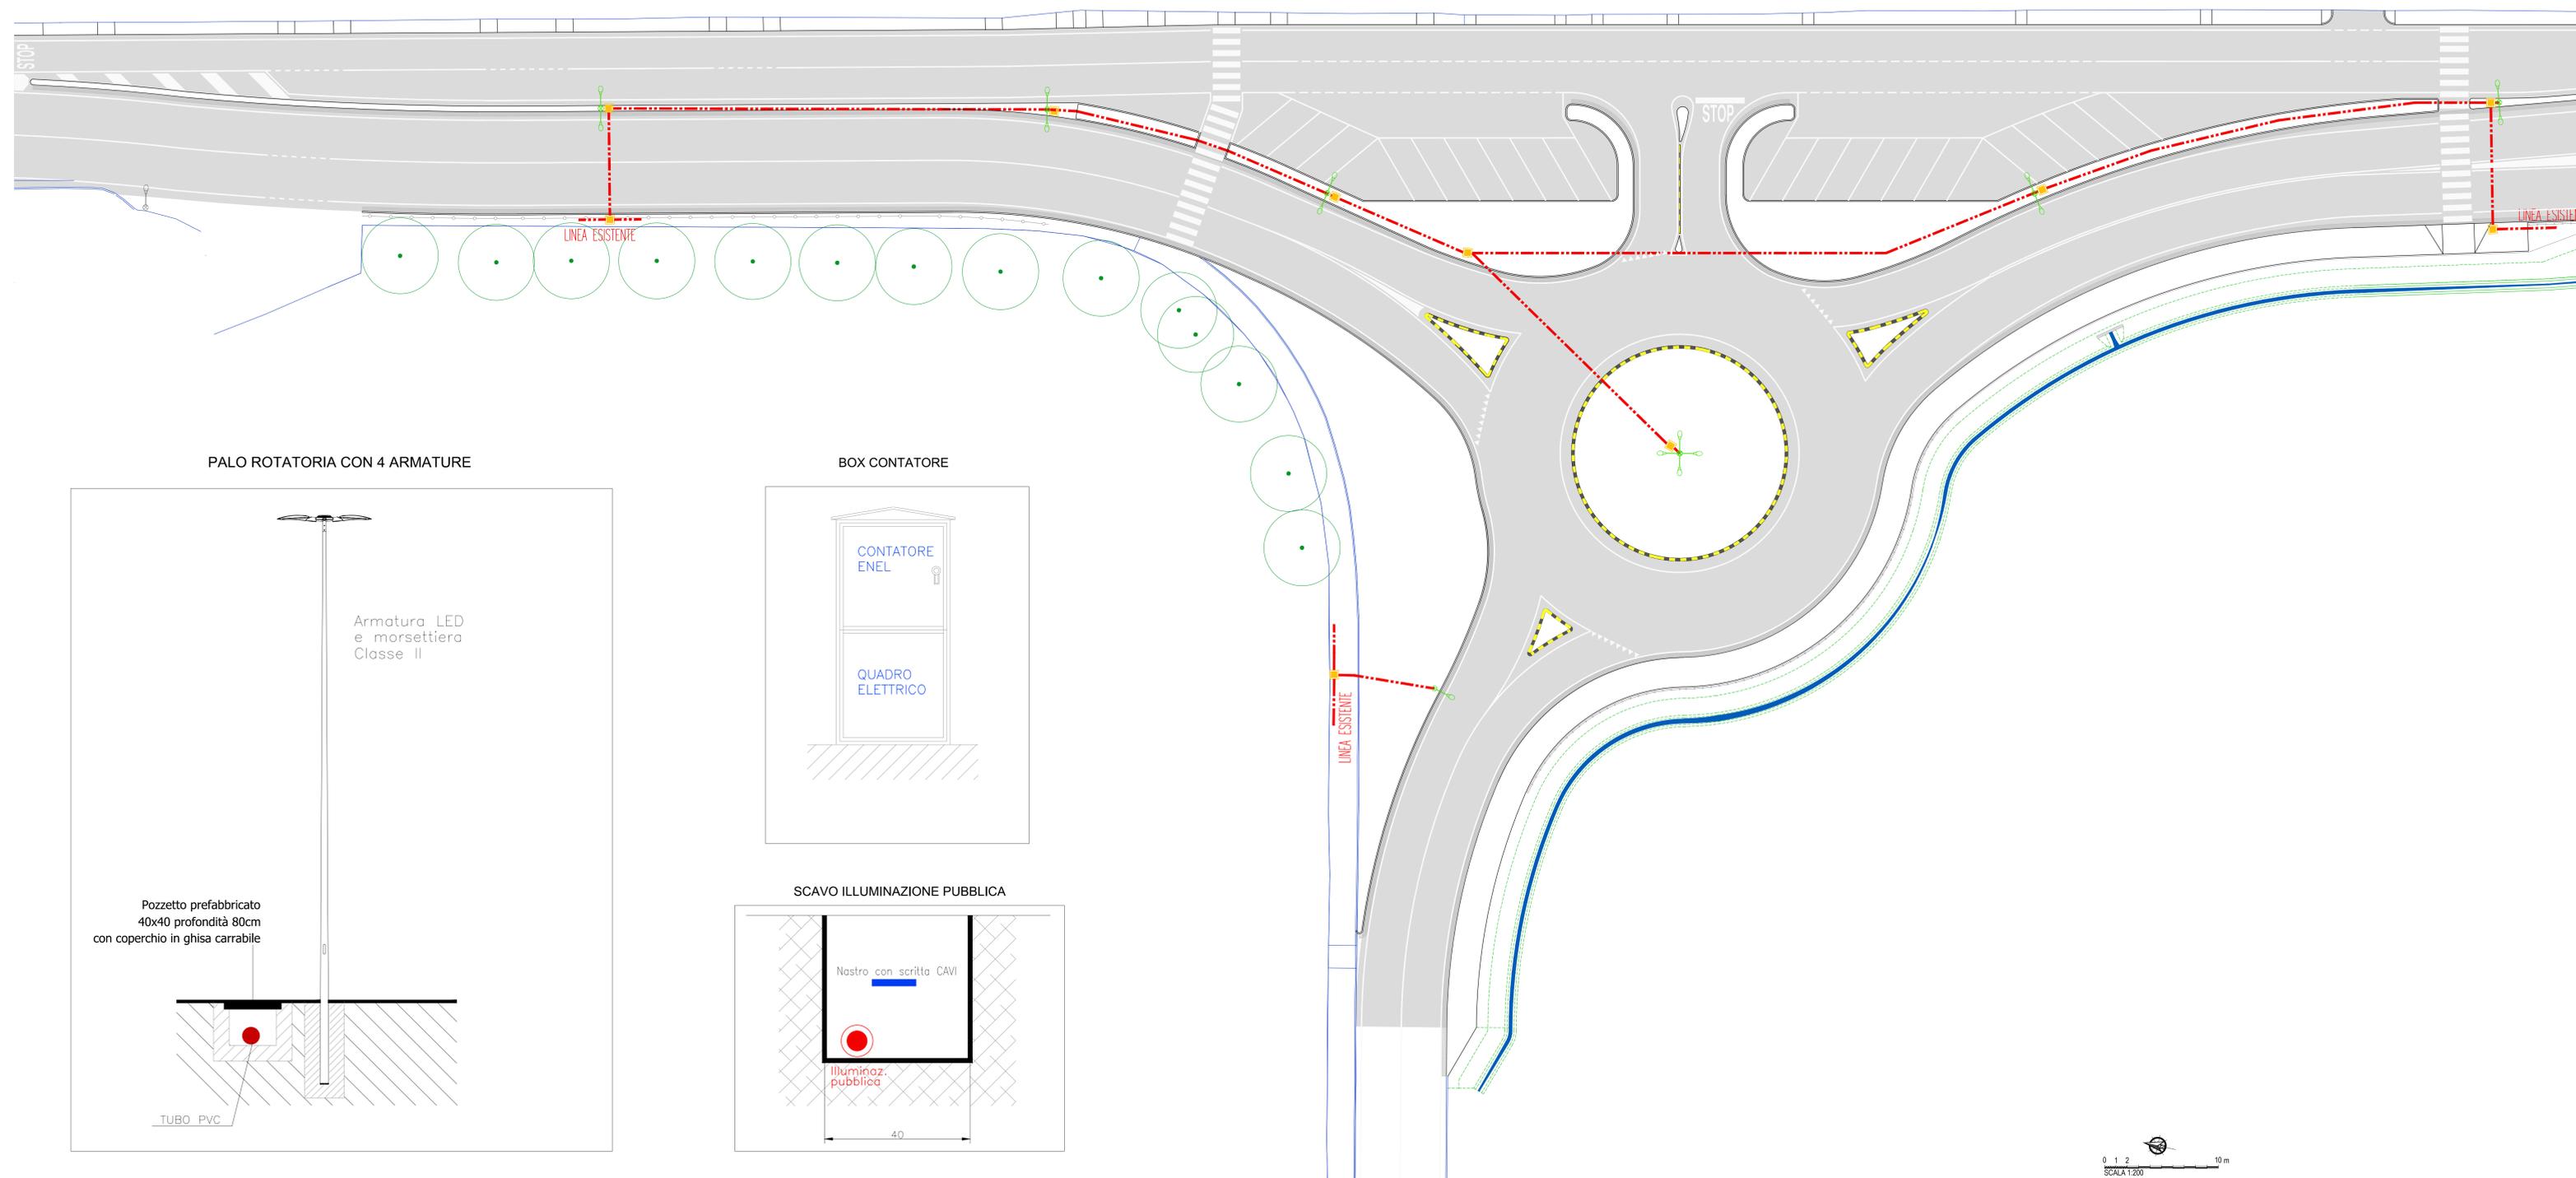

PALO ROTATORIA CON 4 ARMATURE

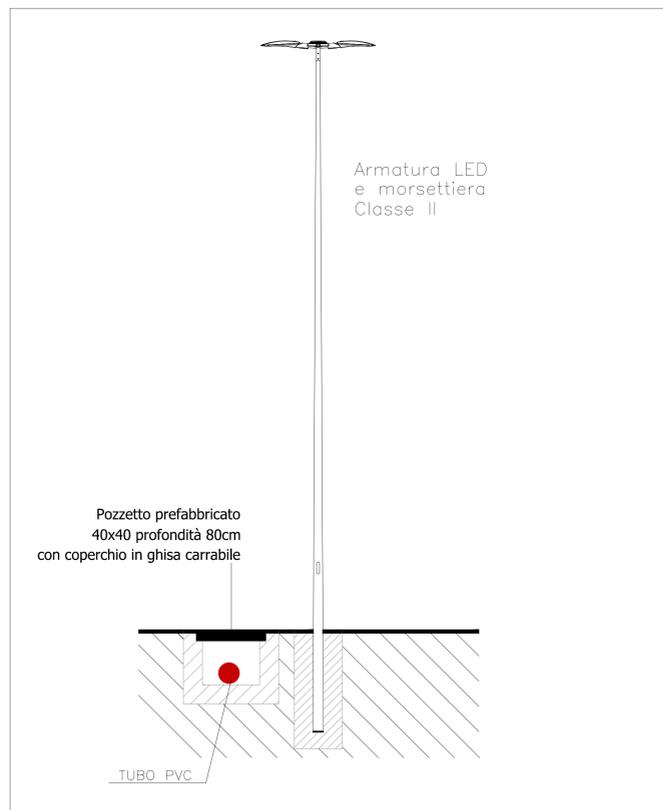

BOX CONTATORE



SCAVO ILLUMINAZIONE PUBBLICA

