


REV.	DESCRIZIONE	Sett. 2022	PL	AC	AM
03					
02					
01					
00					

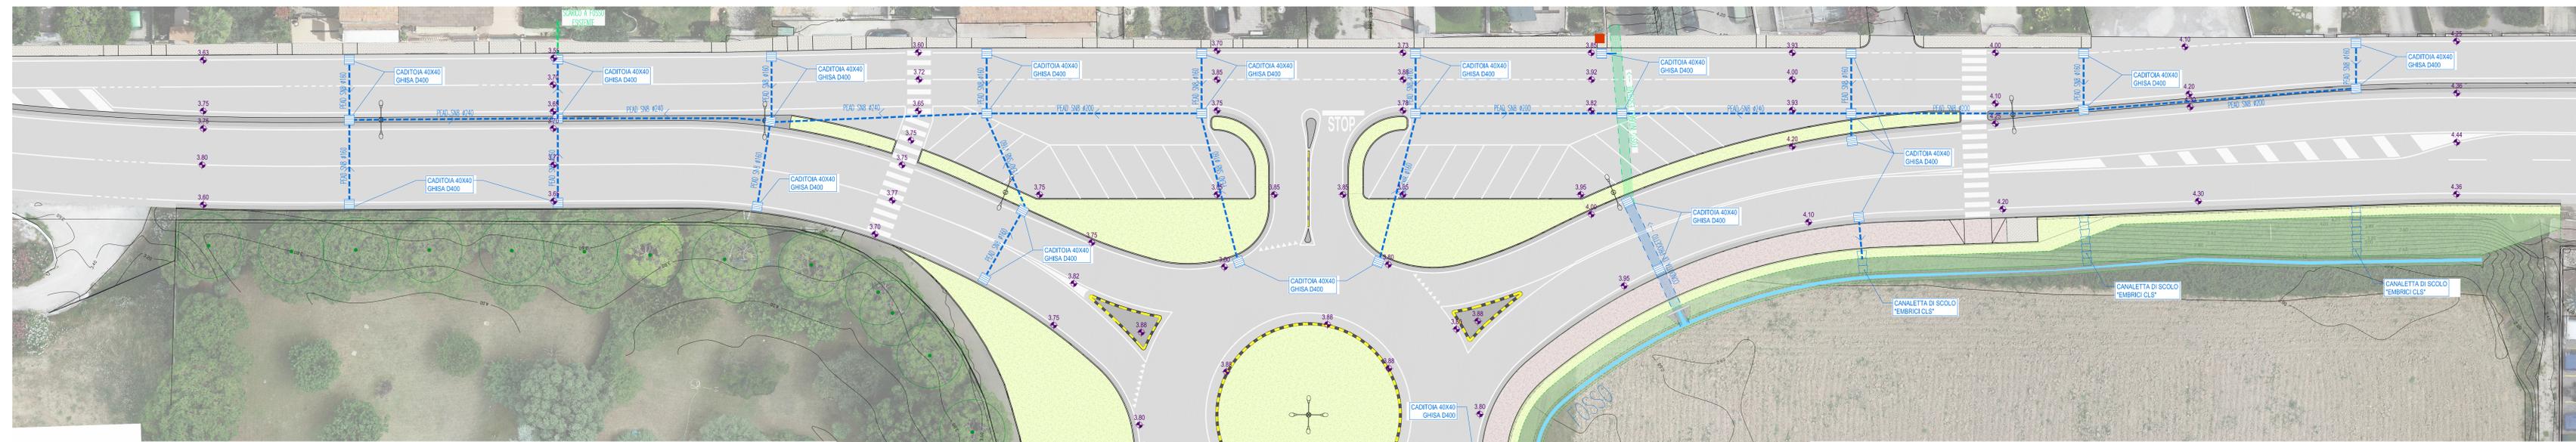

LEGENDA

- CONDOTTA DI SCARICO ESISTENTE
- NUOVA CONDOTTA DI PROGETTO
- CADITOIA ESISTENTE
- NUOVA CADITOIA DI PROGETTO
- CADITOIA ESISTENTE DA RIMUOVERE E/O SPOSTARE

PARTICOLARE POSA CONDOTTE
 scala 1:20

LEGENDA

- 1) Manto d'usura
- 2) Binder
- 3) Fondazione stradale
- 4) Conglomerato cementizio
- 5) Nastro di segnalazione Safer
- 6) Riempito con materiali provenienti dagli scavi
- 7) Sabbia vagliata
- 8) Tubo condotta

PARTICOLARE CADITOIA
 scala 1:20

LEGENDA

- 1) Manto d'usura
- 2) Binder
- 3) Massicciata stradale
- 4) Conglomerato cementizio
- 5) Origine piano GL
- 6) Cordatura stradale
- 7) Fondazione cordatura in cls
- 8) Massicciata marciapiede
- 9) Battuto di sottofondo
- 10) Pavedimento marciapiede
- 11) Piazzetta prefabbricata in cls
- 12) Letto e rifianca in sabbia
- 13) Tubo PVC
- 14) In alternativa
- 15) Vaschetta - alfine

PARTICOLARE SCARICO AD EMBRICI
 scala 1:20

LEGENDA

- 1) STRADA
- 2) ZANELLA
- 3) CANALETTA
- 4) IMBOCCO PER CANALETTA
- 5) FOSSO DI GUARDA