

**CONVENZIONE REPERTORIO N.108 DEL 15.02.2021
REGISTRO CONVENZIONI REGIONE MARCHE**

***REALIZZAZIONE DI UNA ROTATORIA
all'incrocio tra la
S.S. 16 "Adriatica" e la S.P. 224 "Paludi"***

CUP C61B19000310001

IMPORTO COMPLESSIVO DEL FINANZIAMENTO € 800.000,00



arch. Alessio Marini
arch. Andrea Chiappetti

RELAZIONE GEOLOGICA- Dott. Geol. Costantino Berardini

RILIEVO TOPOGRAFICO- Geom. Giovanni Antolini


IL RESPONSABILE DEL PROCEDIMENTO: ING. IVANO PIGNOLONI

ELABORATO:
PIANO PARTICELLARE

A-10

SCALA:
1:2000

03					
02					
01		Ott. 2022			
00		Sett. 2022	PL	AC	AM
REV.	DESCRIZIONE	DATA	REDATTO	VERIFICATO	APPROVATO

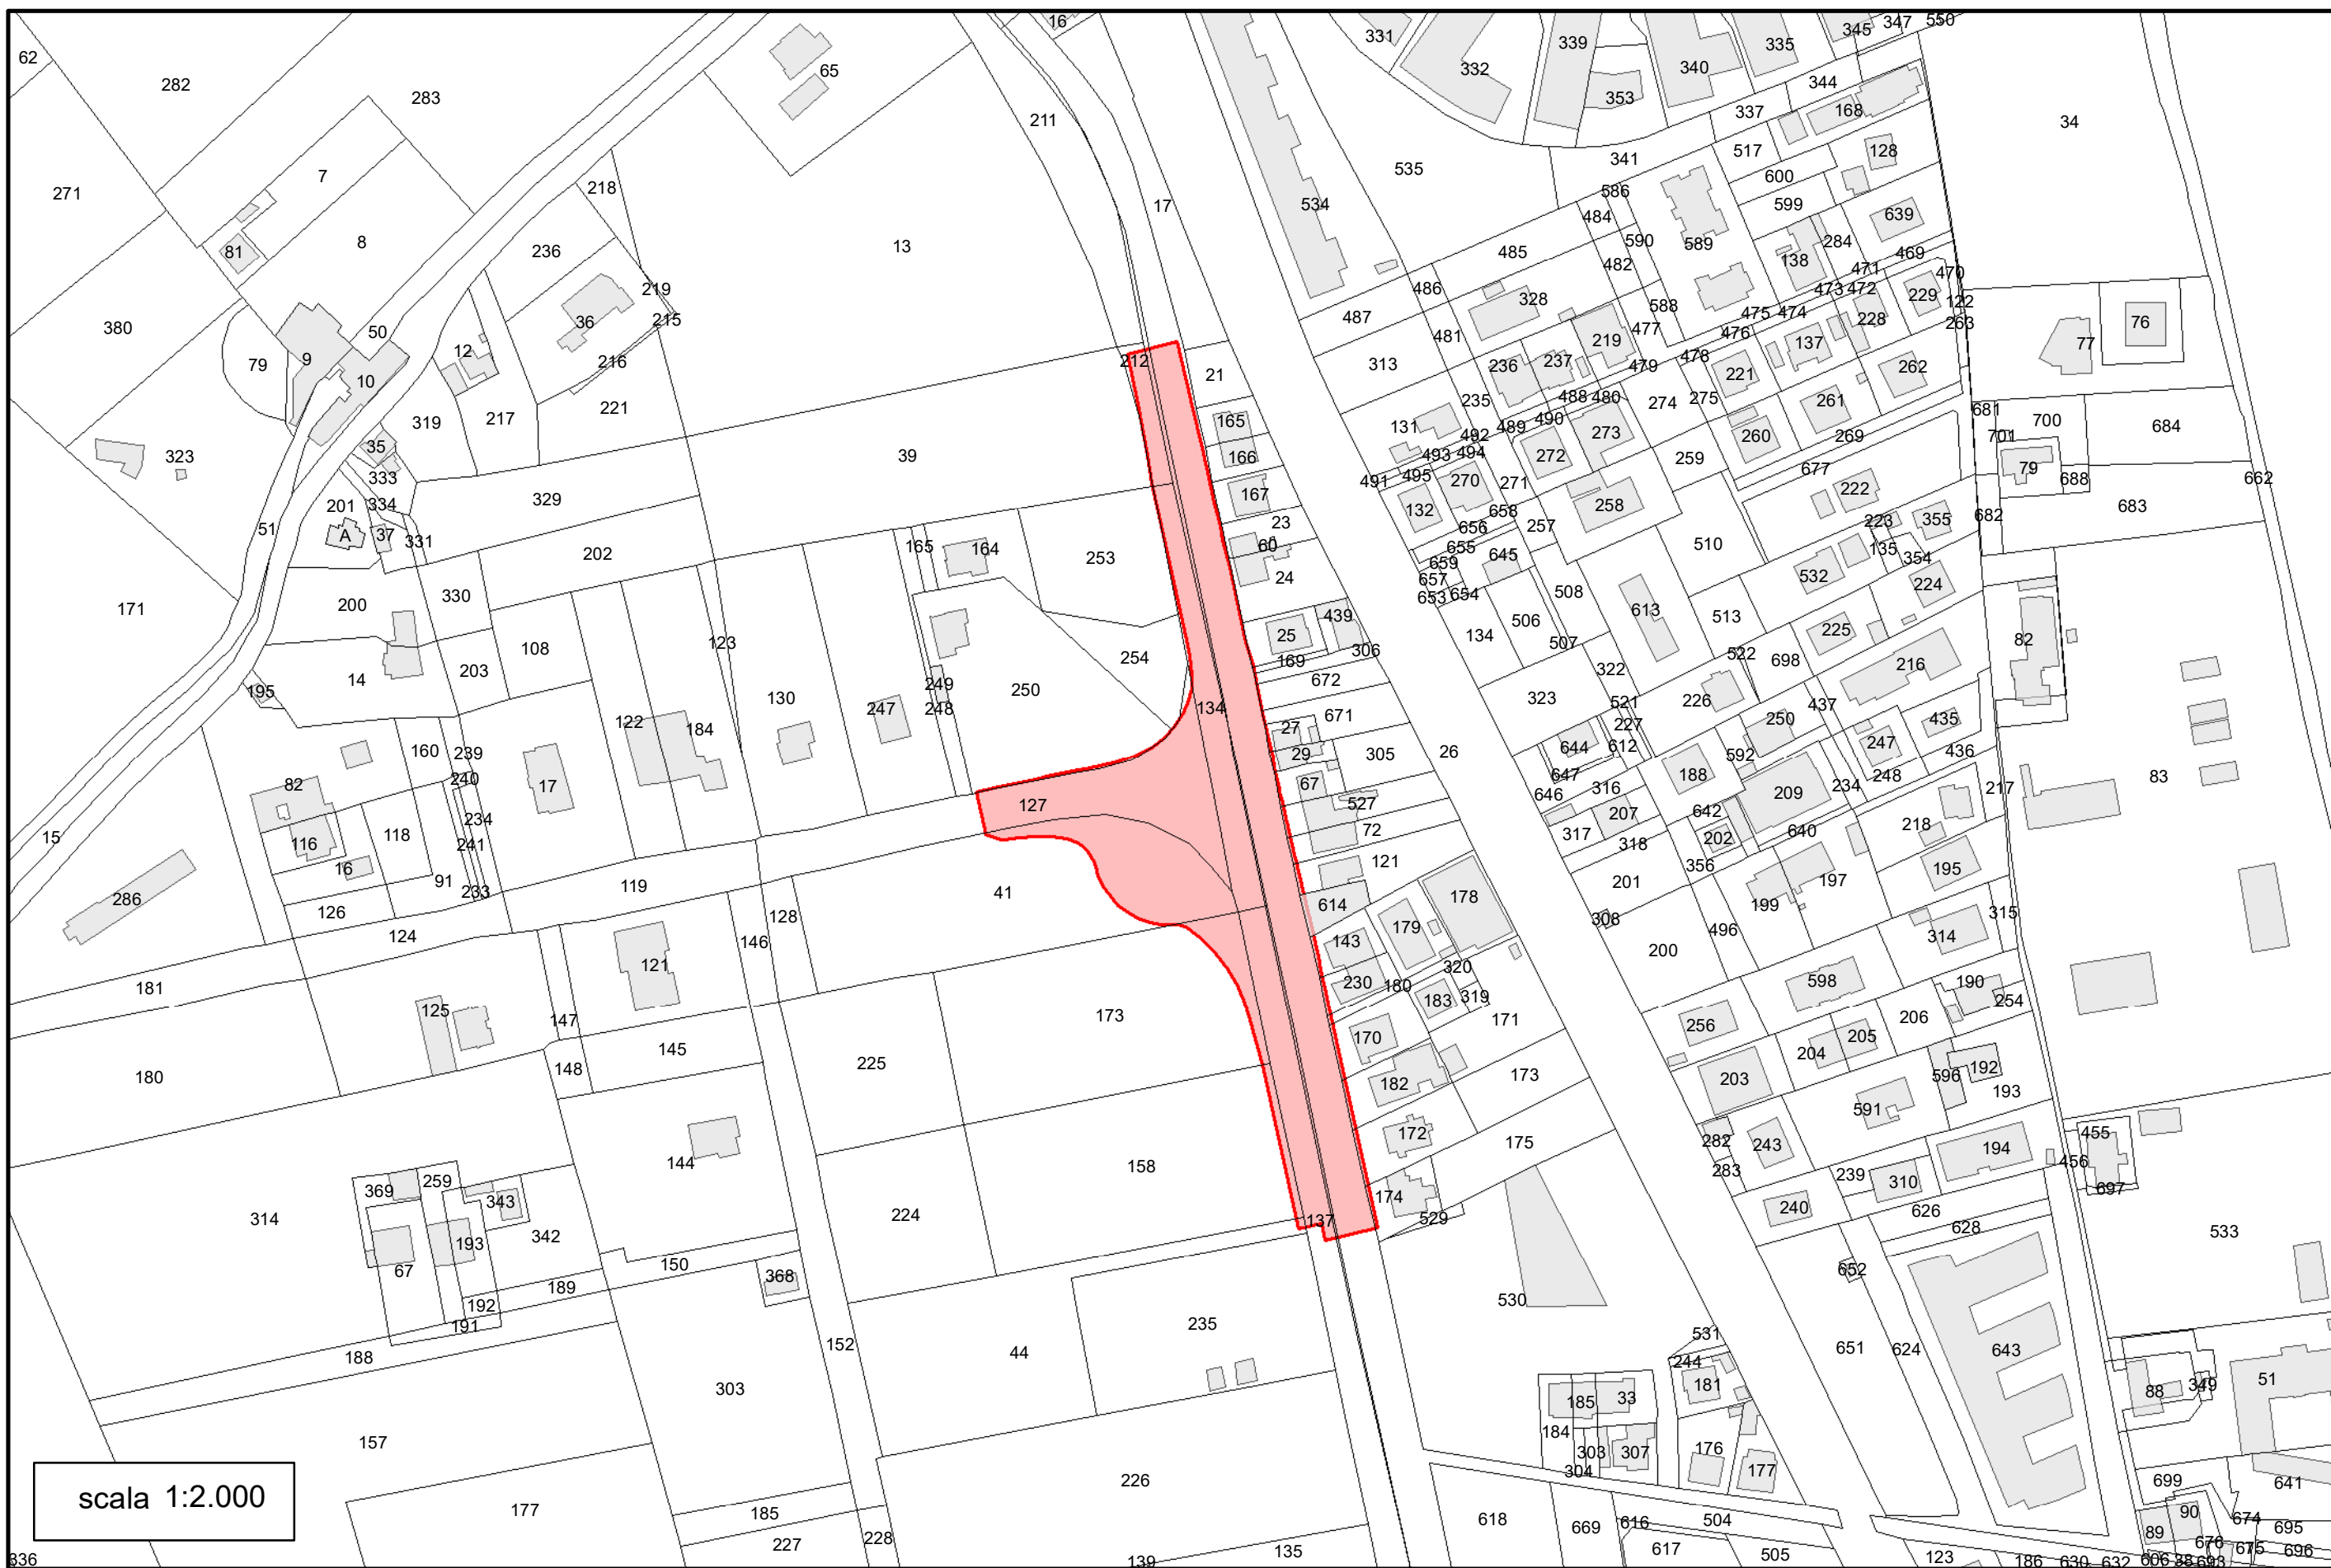

scala 1:2.000