



Provincia di Fermo  
Settore Viabilità - Infrastrutture - Urbanistica -  
Patrimonio - Edilizia scolastica



**CONVENZIONE REPERTORIO N.5357 DEL 21.01.2020  
REGISTRO CONVENZIONI REGIONE MARCHE**

**AMMODERNAMENTO DELLA S.P. N. 204  
LUNGOTENNA**

**IMPORTO COMPLESSIVO DEL FINANZIAMENTO € 5.140.000,00**

PROGETTISTI:

SETTORE II  
AMMINISTRAZIONE PROVINCIALE DI FERMO

CONSULTEC SOC. COOP

IL RESPONSABILE DEL PROCEDIMENTO: ING. IVANO PIGNOLONI

ELABORATO:

**PLANIMETRIA  
ESPROPRI**


SCALA: 1:200

03					
02					
01					
00		DICEMBRE 2021			
REV.	DESCRIZIONE	DATA	REDATTO	VERIFICATO	APPROVATO



scala 1:2.000




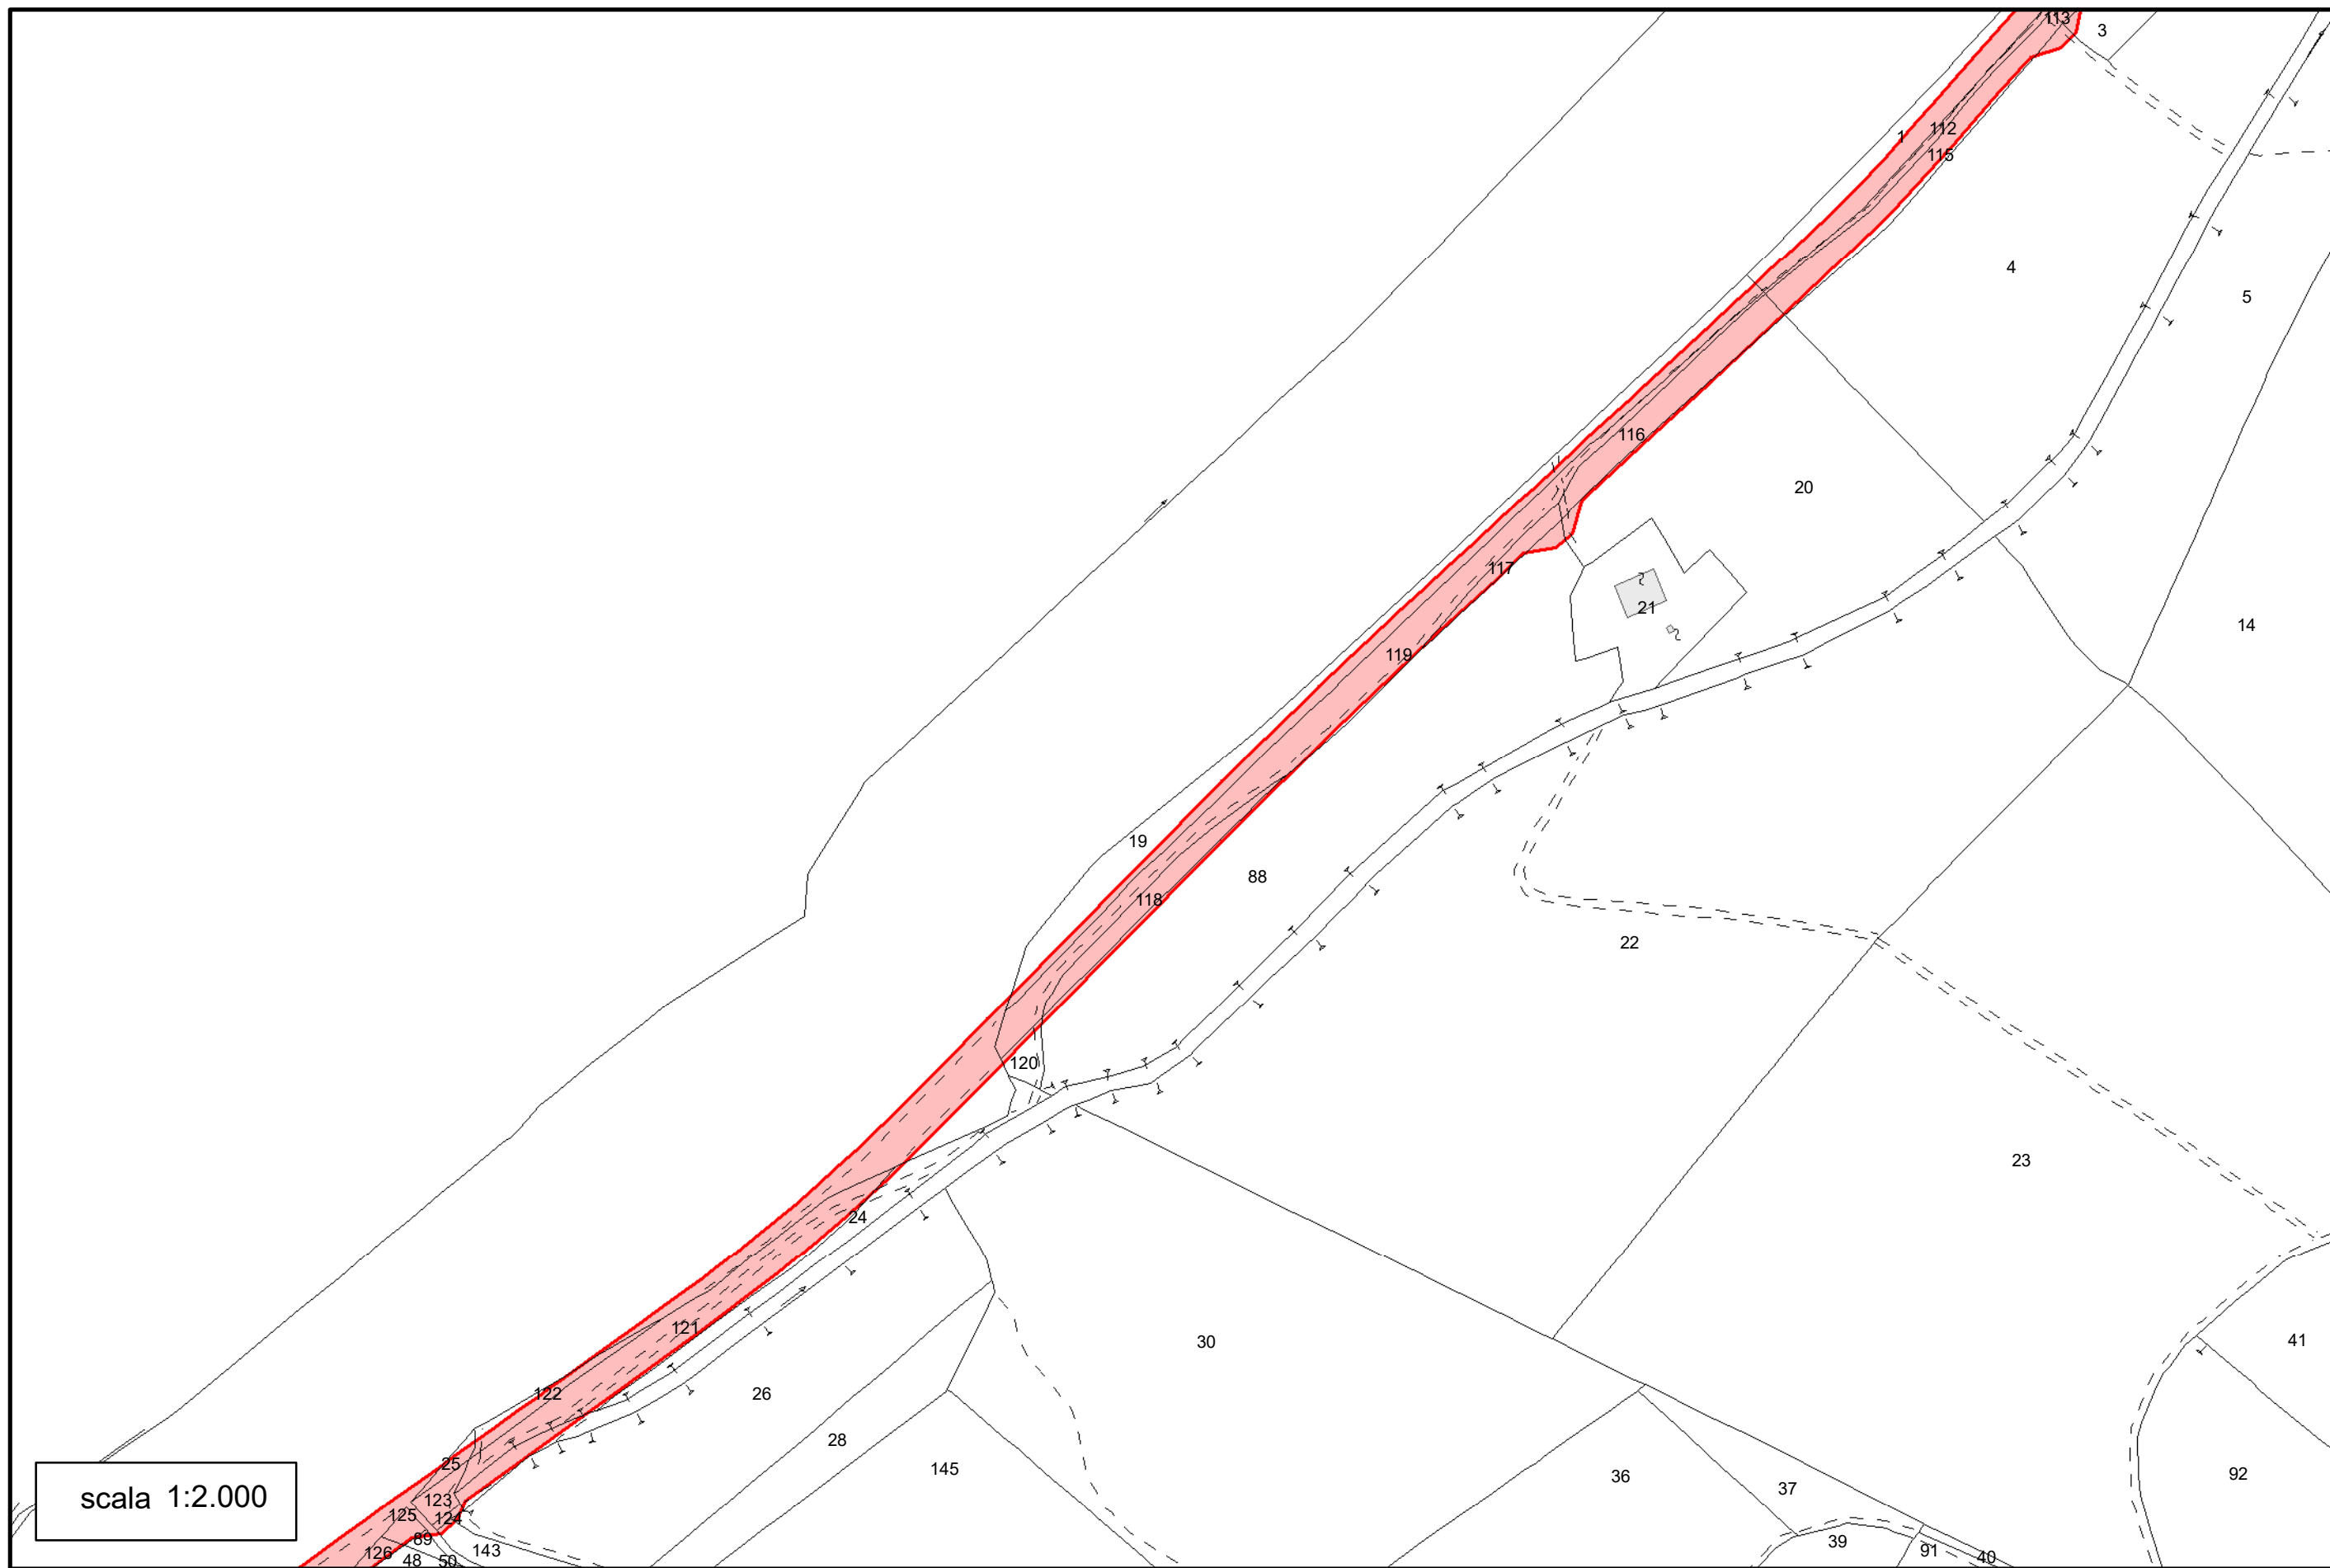

scala 1:2.000




scala 1:2.000

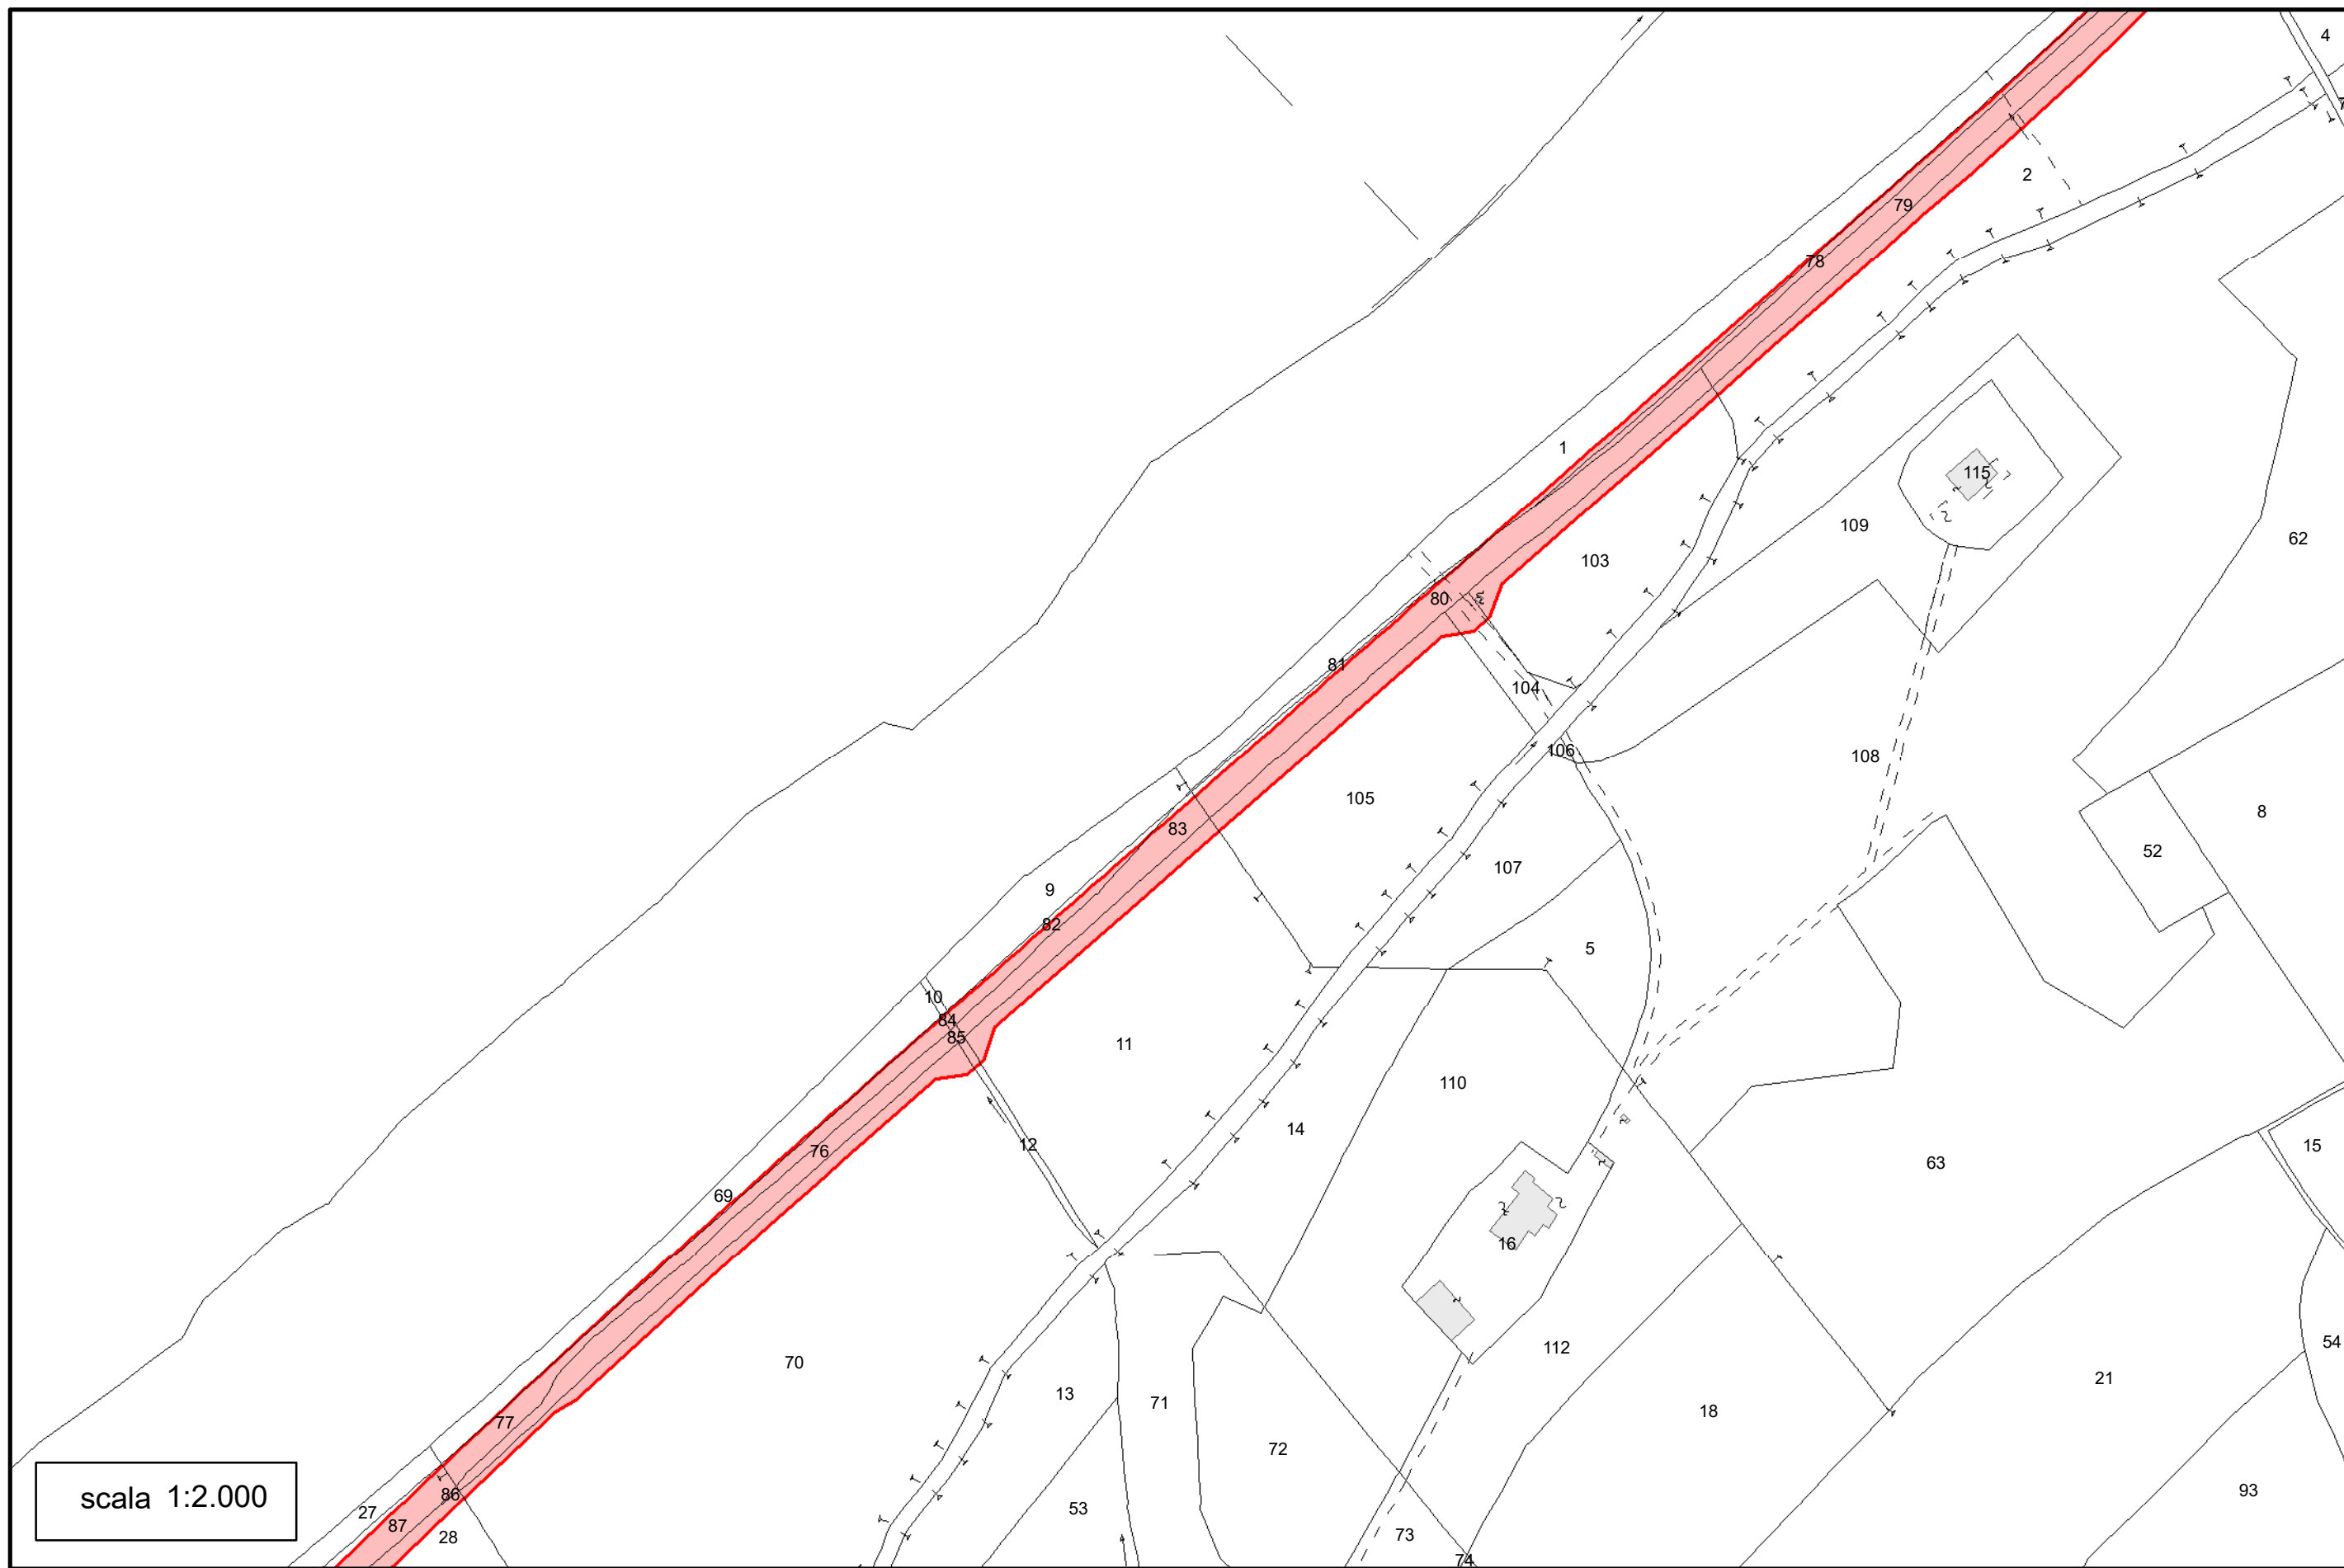



scala 1:2.000



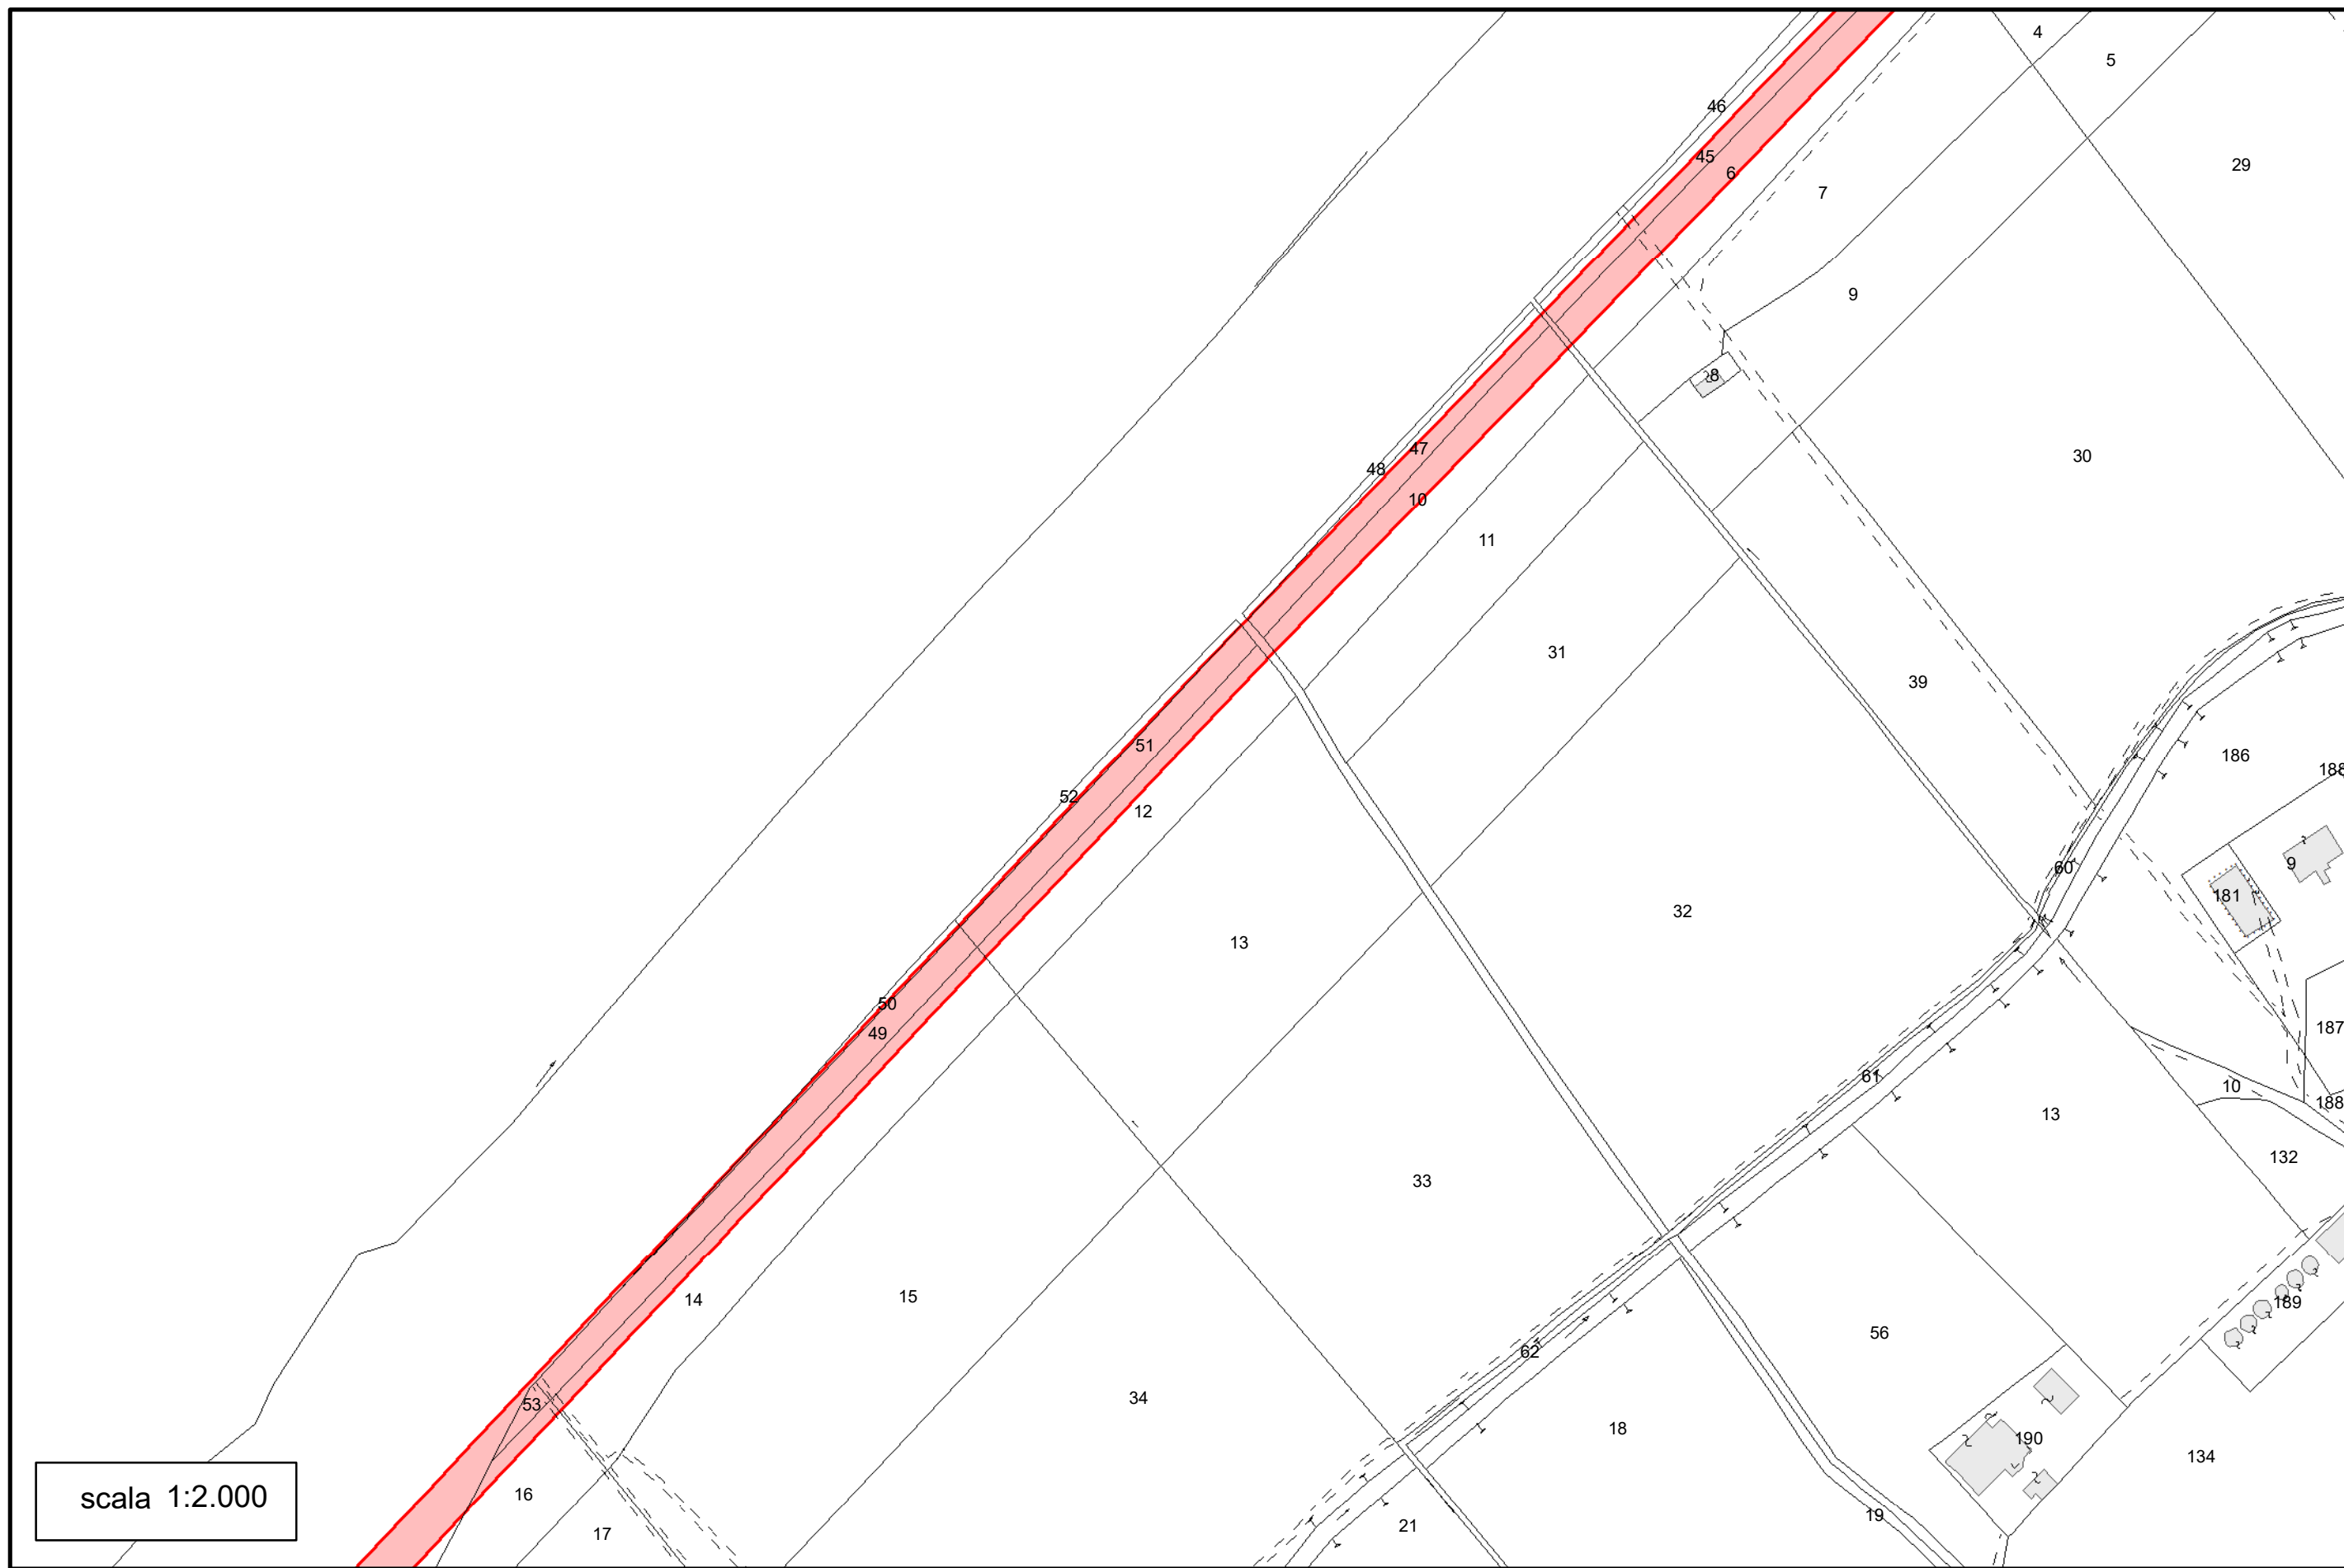


scala 1:2.000






scala 1:2.000




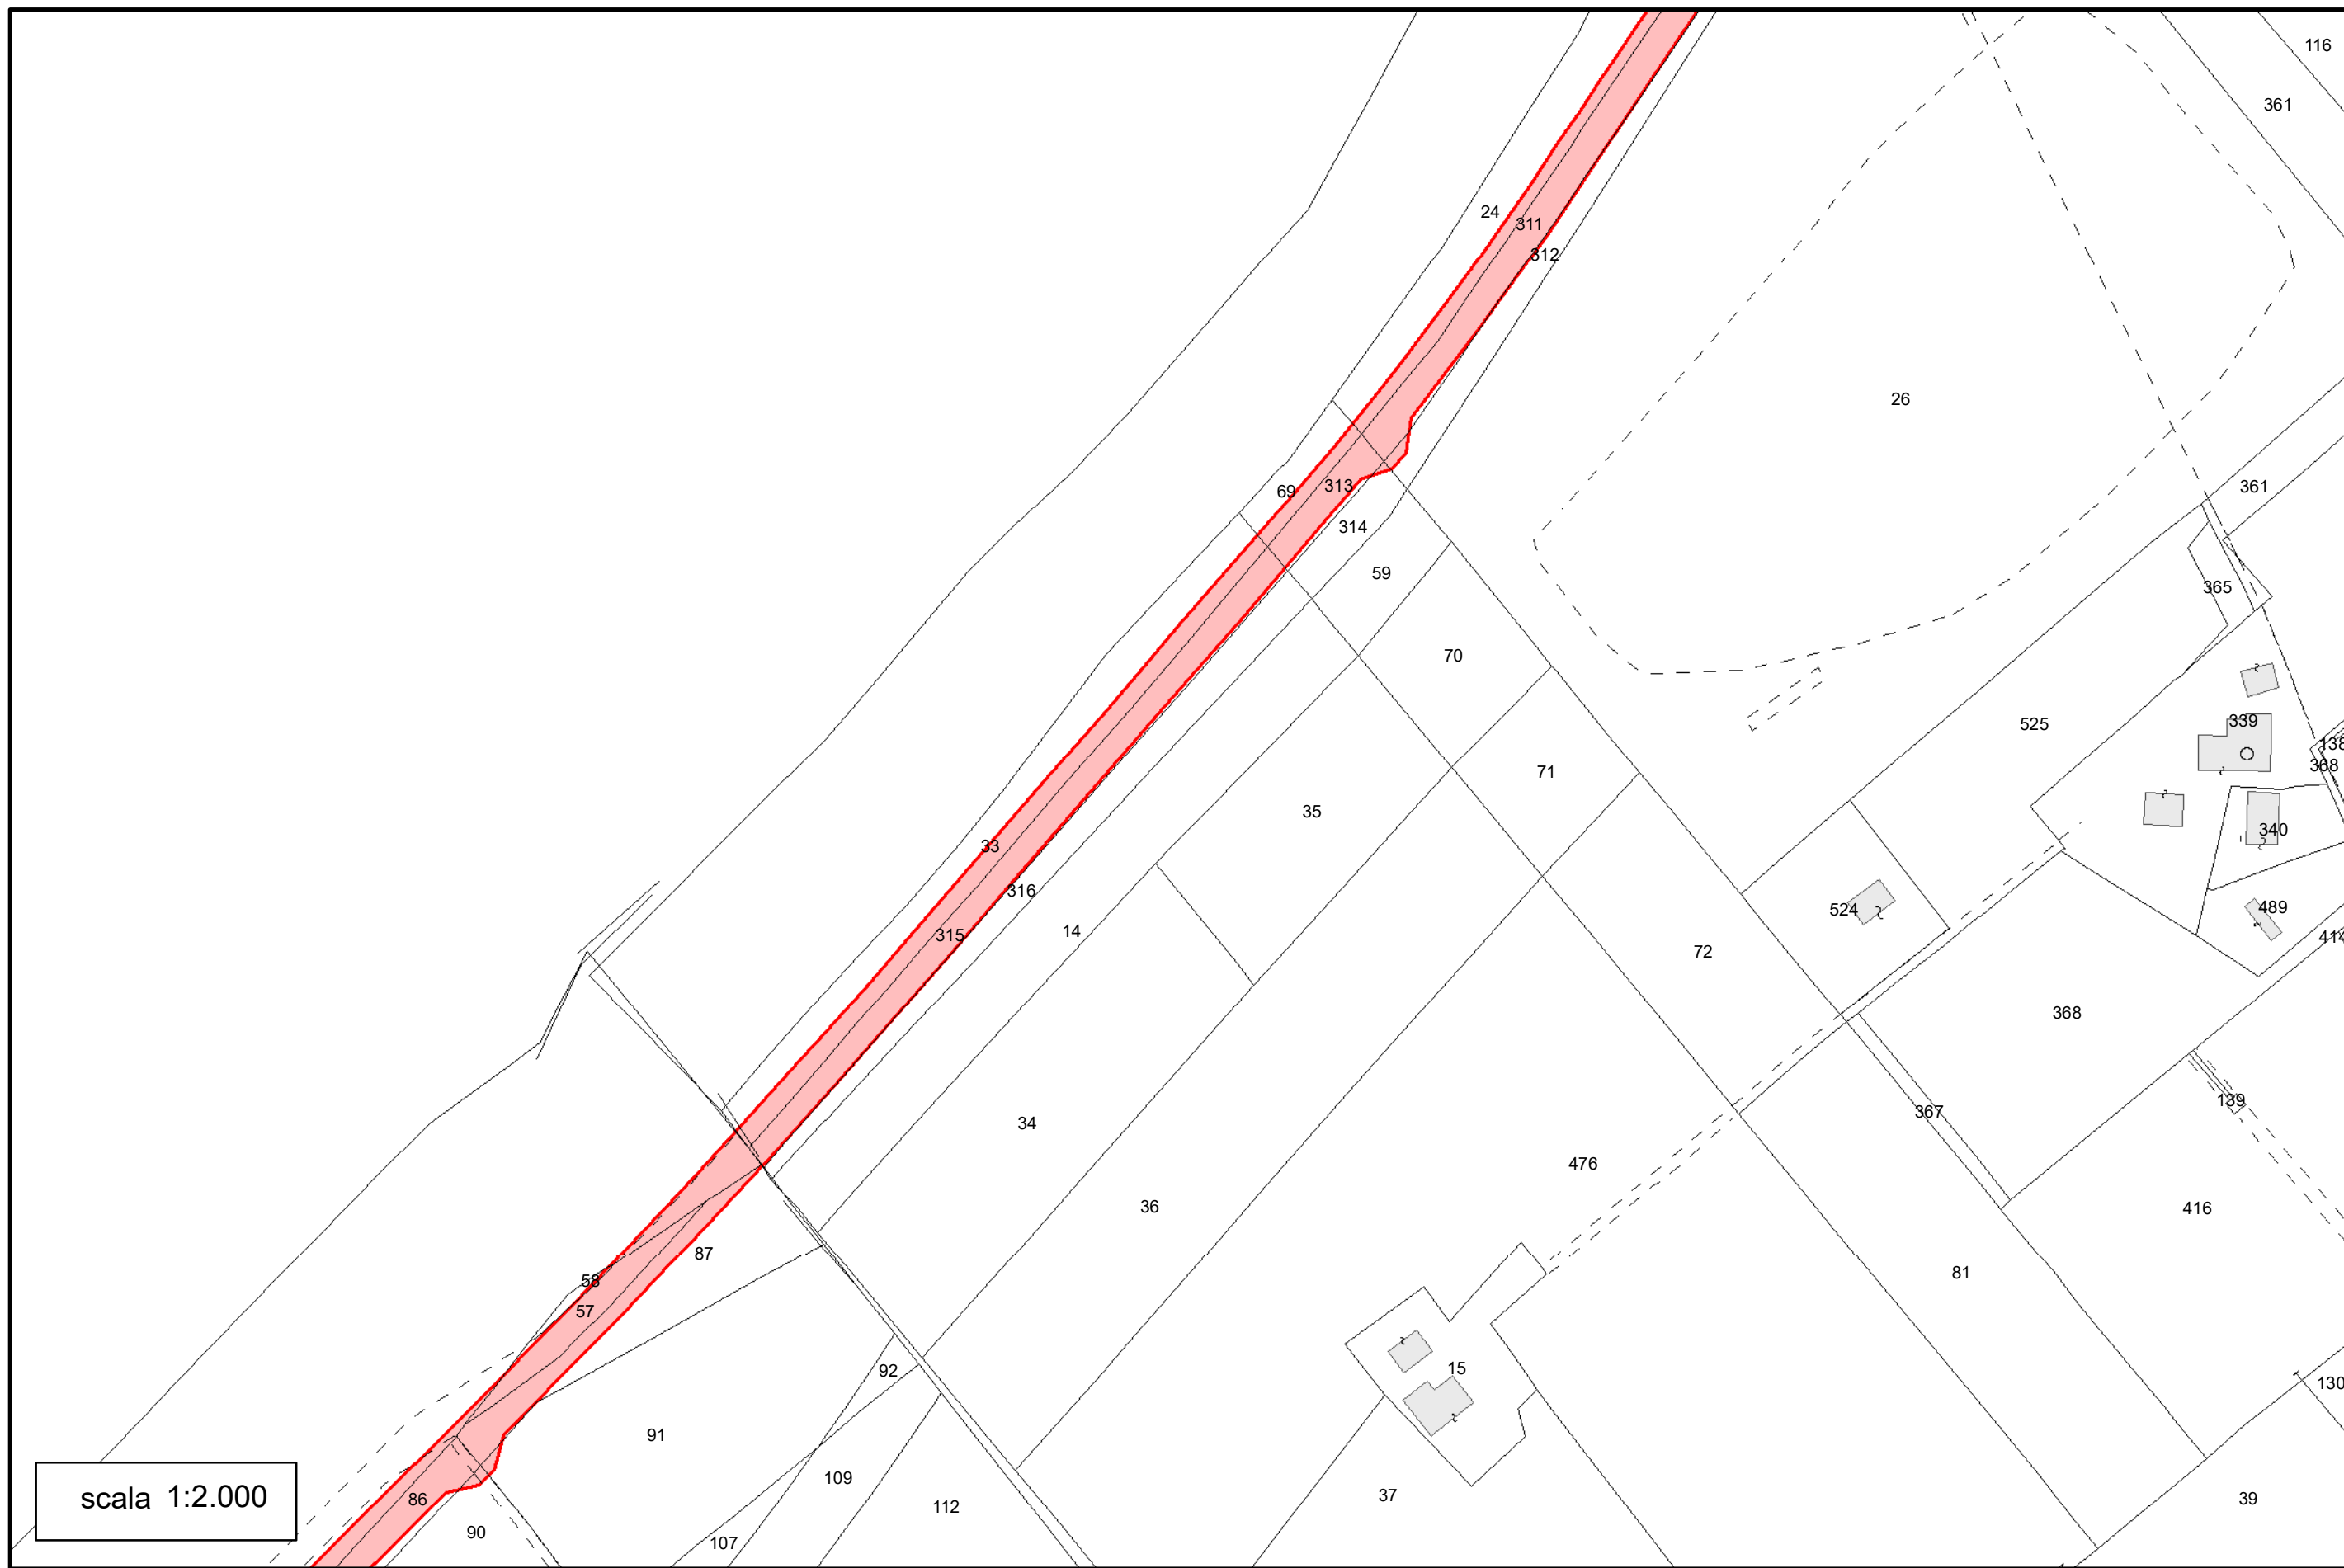

scala 1:2.000

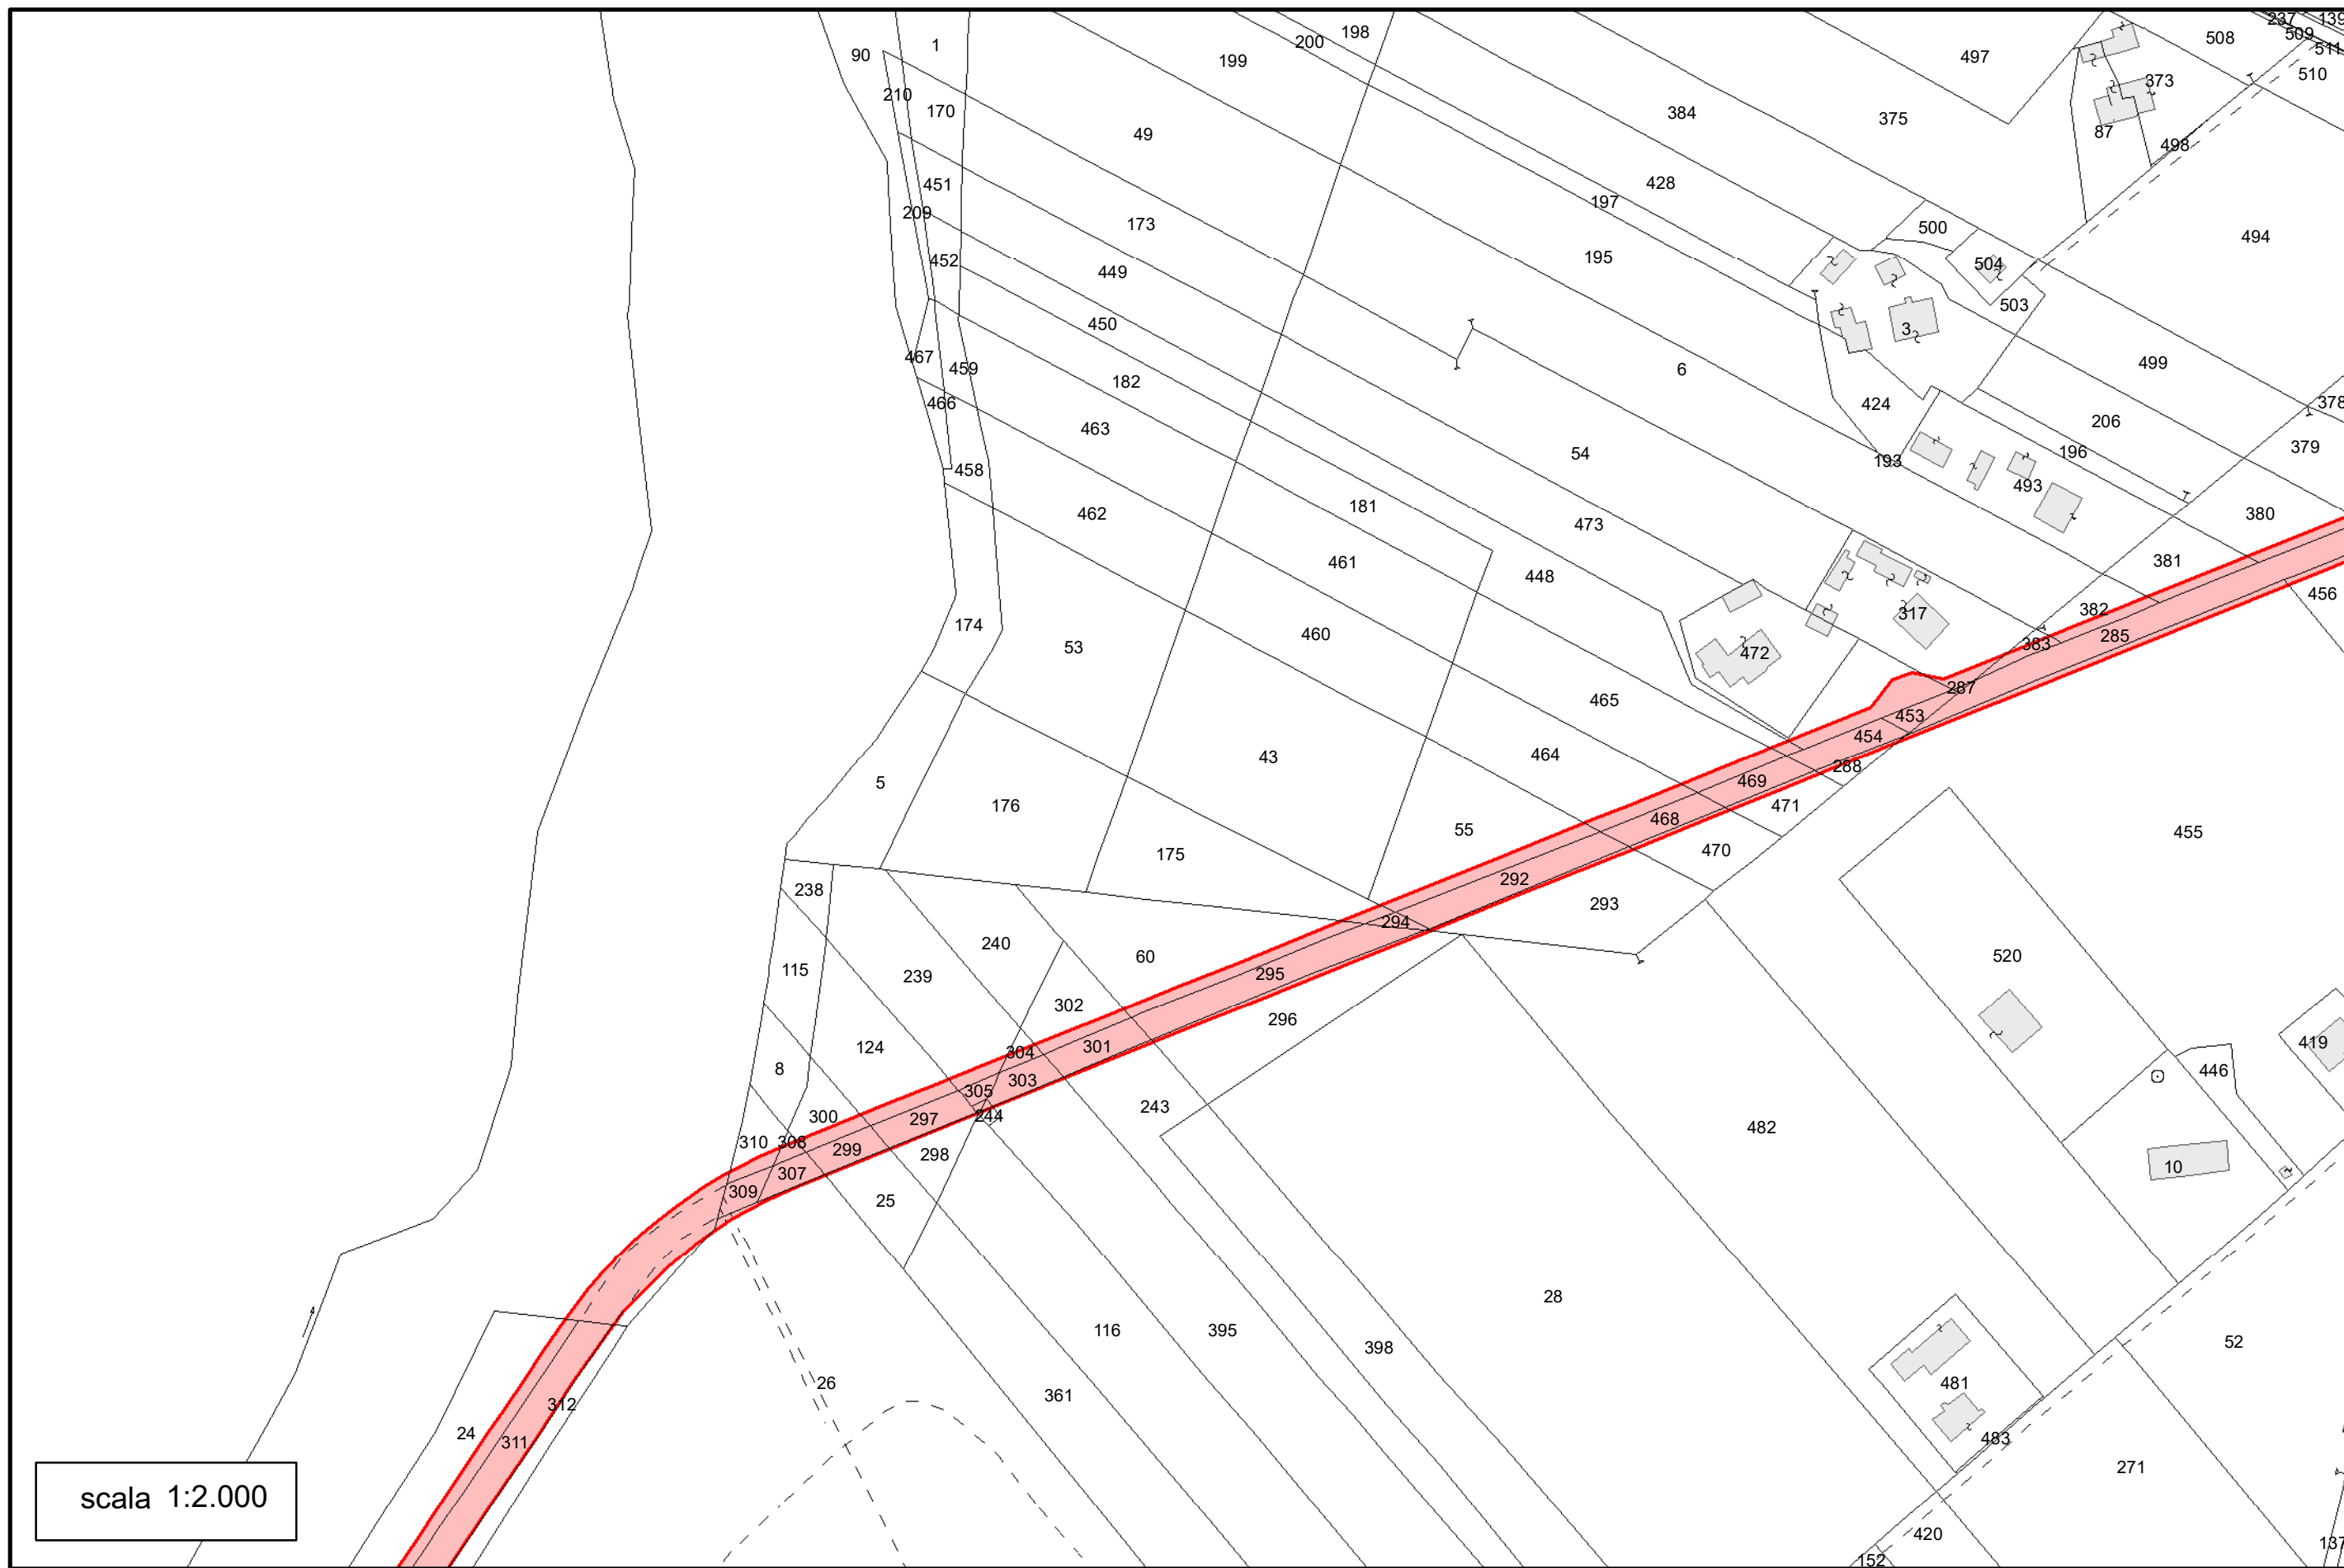

scala 1:2.000

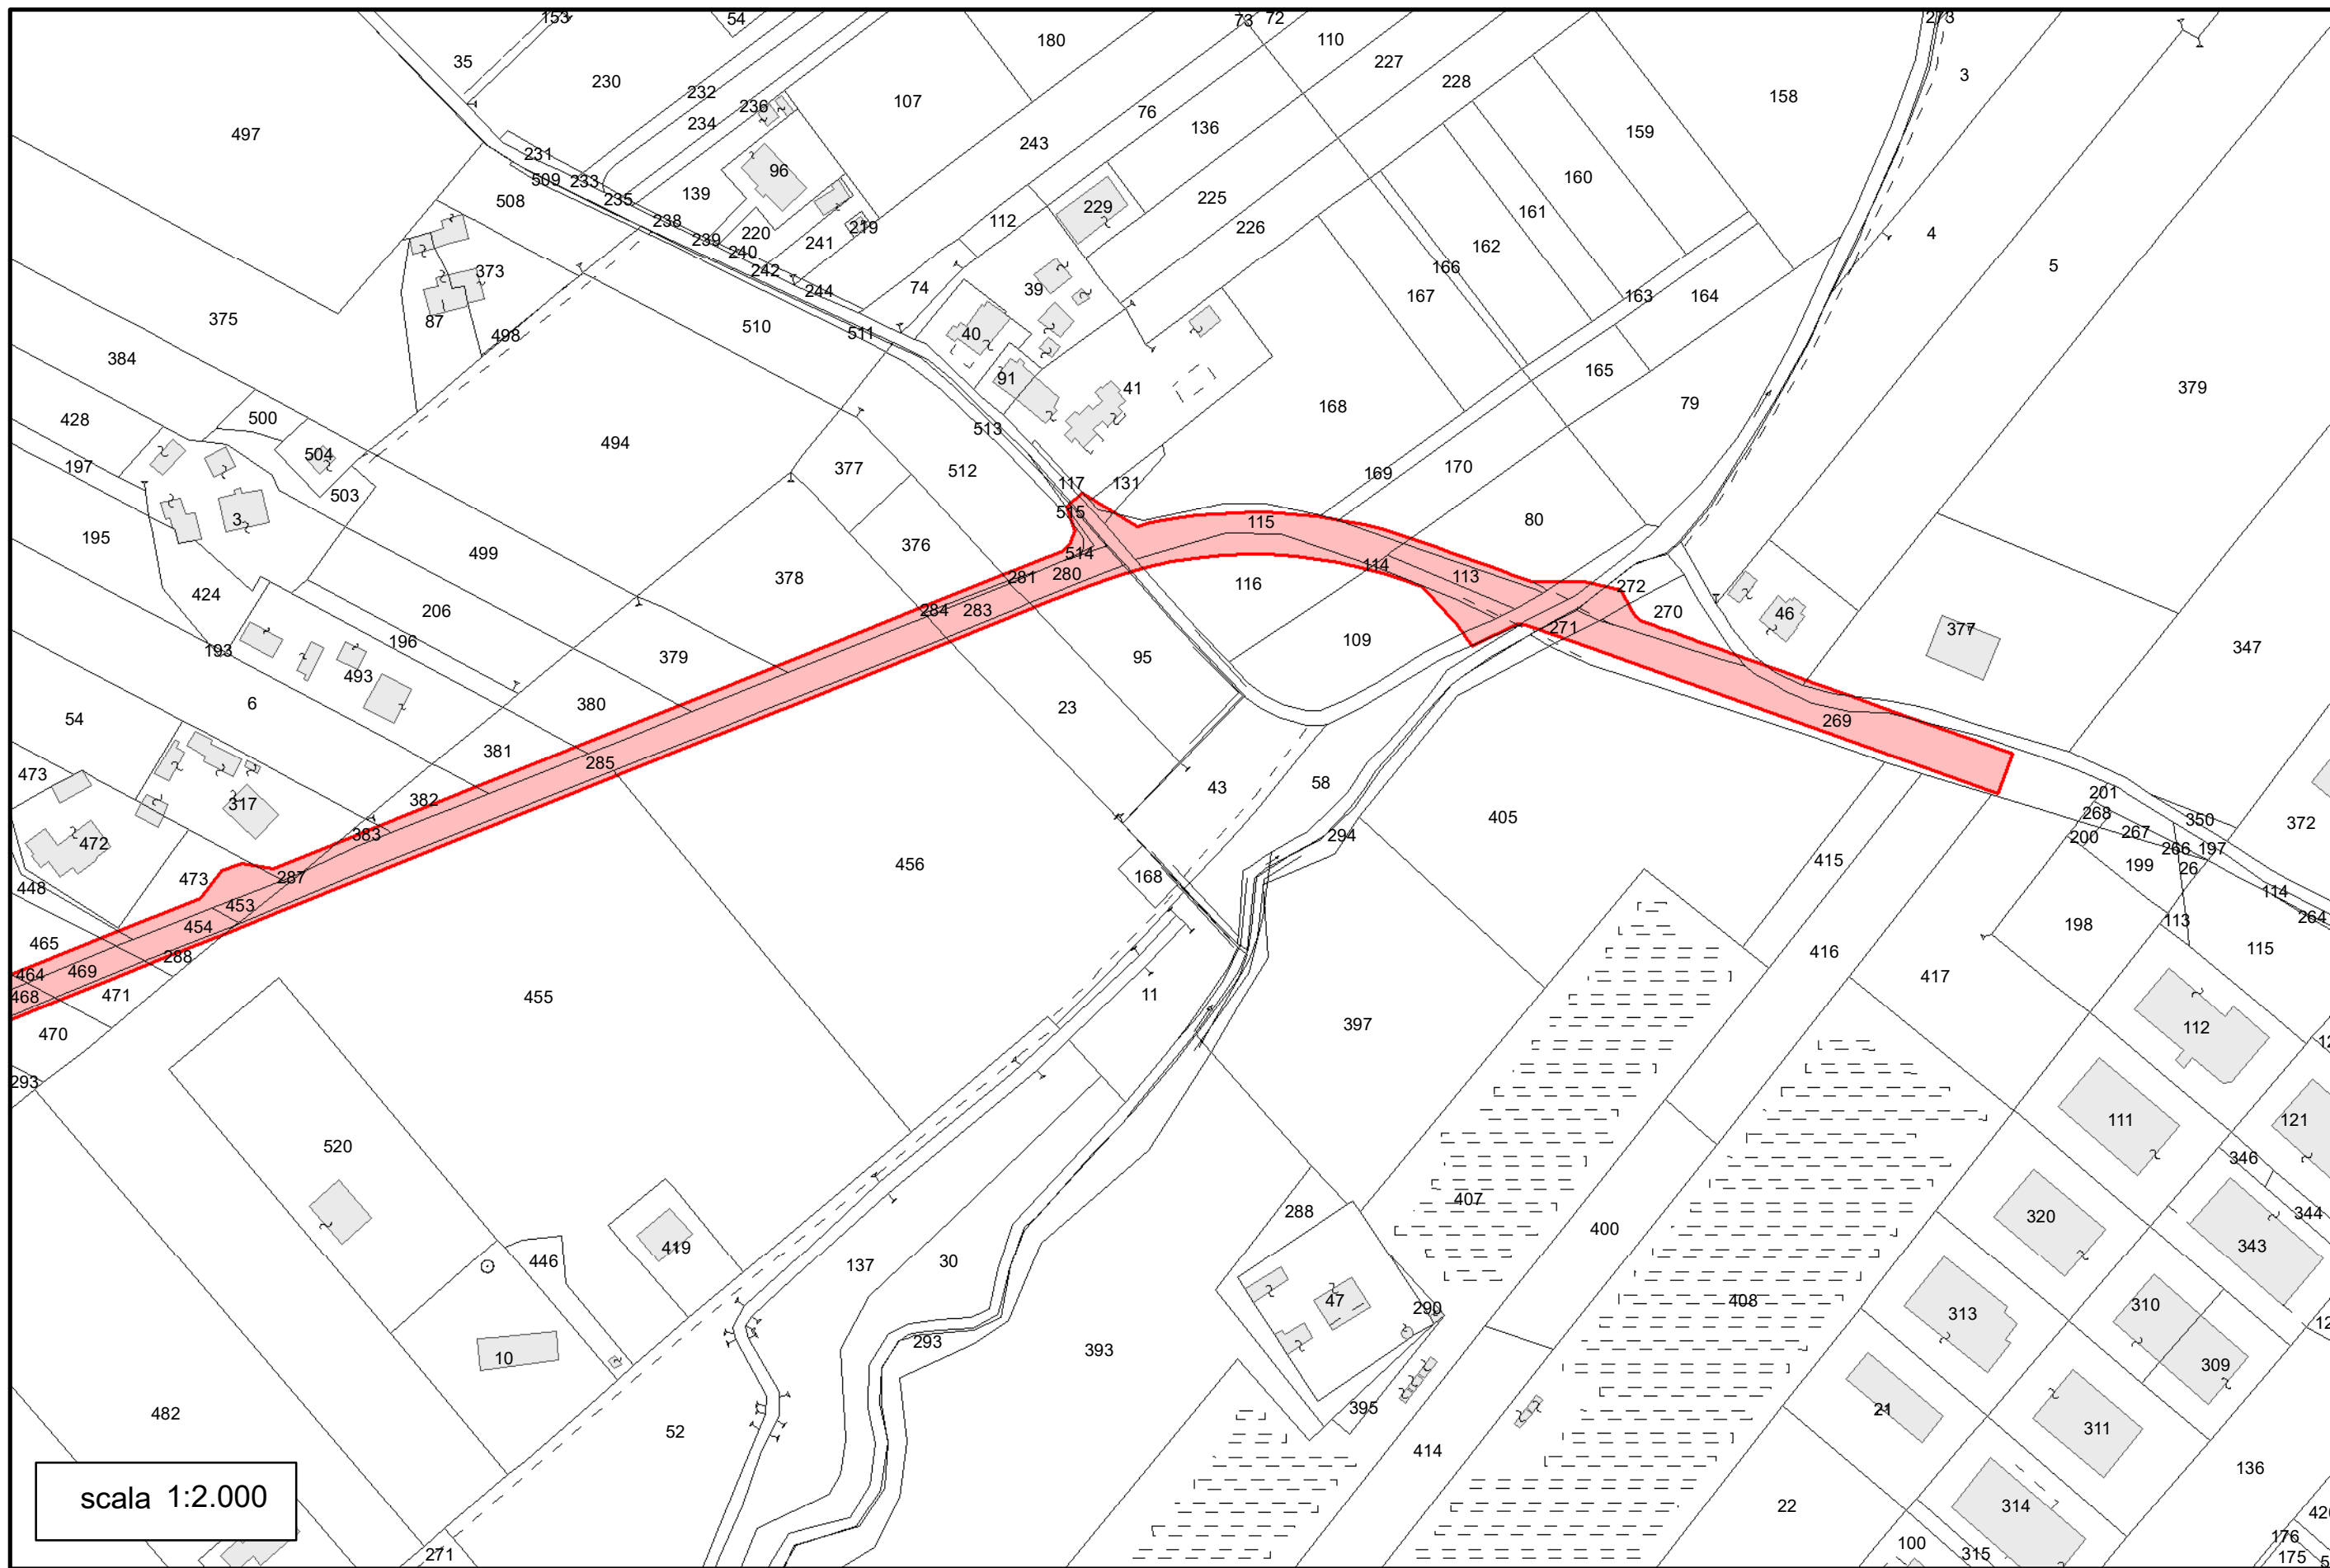

scala 1:2.000