



Provincia di Fermo  
Settore Viabilità - Infrastrutture - Urbanistica -  
Patrimonio - Edilizia scolastica



**CONVENZIONE REPERTORIO N.5357 DEL 21.01.2020  
REGISTRO CONVENZIONI REGIONE MARCHE**

***AMMODERNAMENTO DELLA S.P. N. 203  
CORTA PER TORRE SAN PATRIZIO***

**IMPORTO COMPLESSIVO DEL FINANZIAMENTO € 700.000,00**

PROGETTISTI:


SETTORE II  
AMMINISTRAZIONE PROVINCIALE DI FERMO

IL RESPONSABILE DEL PROCEDIMENTO: ING. IVANO PIGNOLONI


ELABORATO:

**PLANIMETRIA ESPROPRI**

03					
02					
01					
00		DICEMBRE 2021			
REV.	DESCRIZIONE	DATA	REDATTO	VERIFICATO	APPROVATO

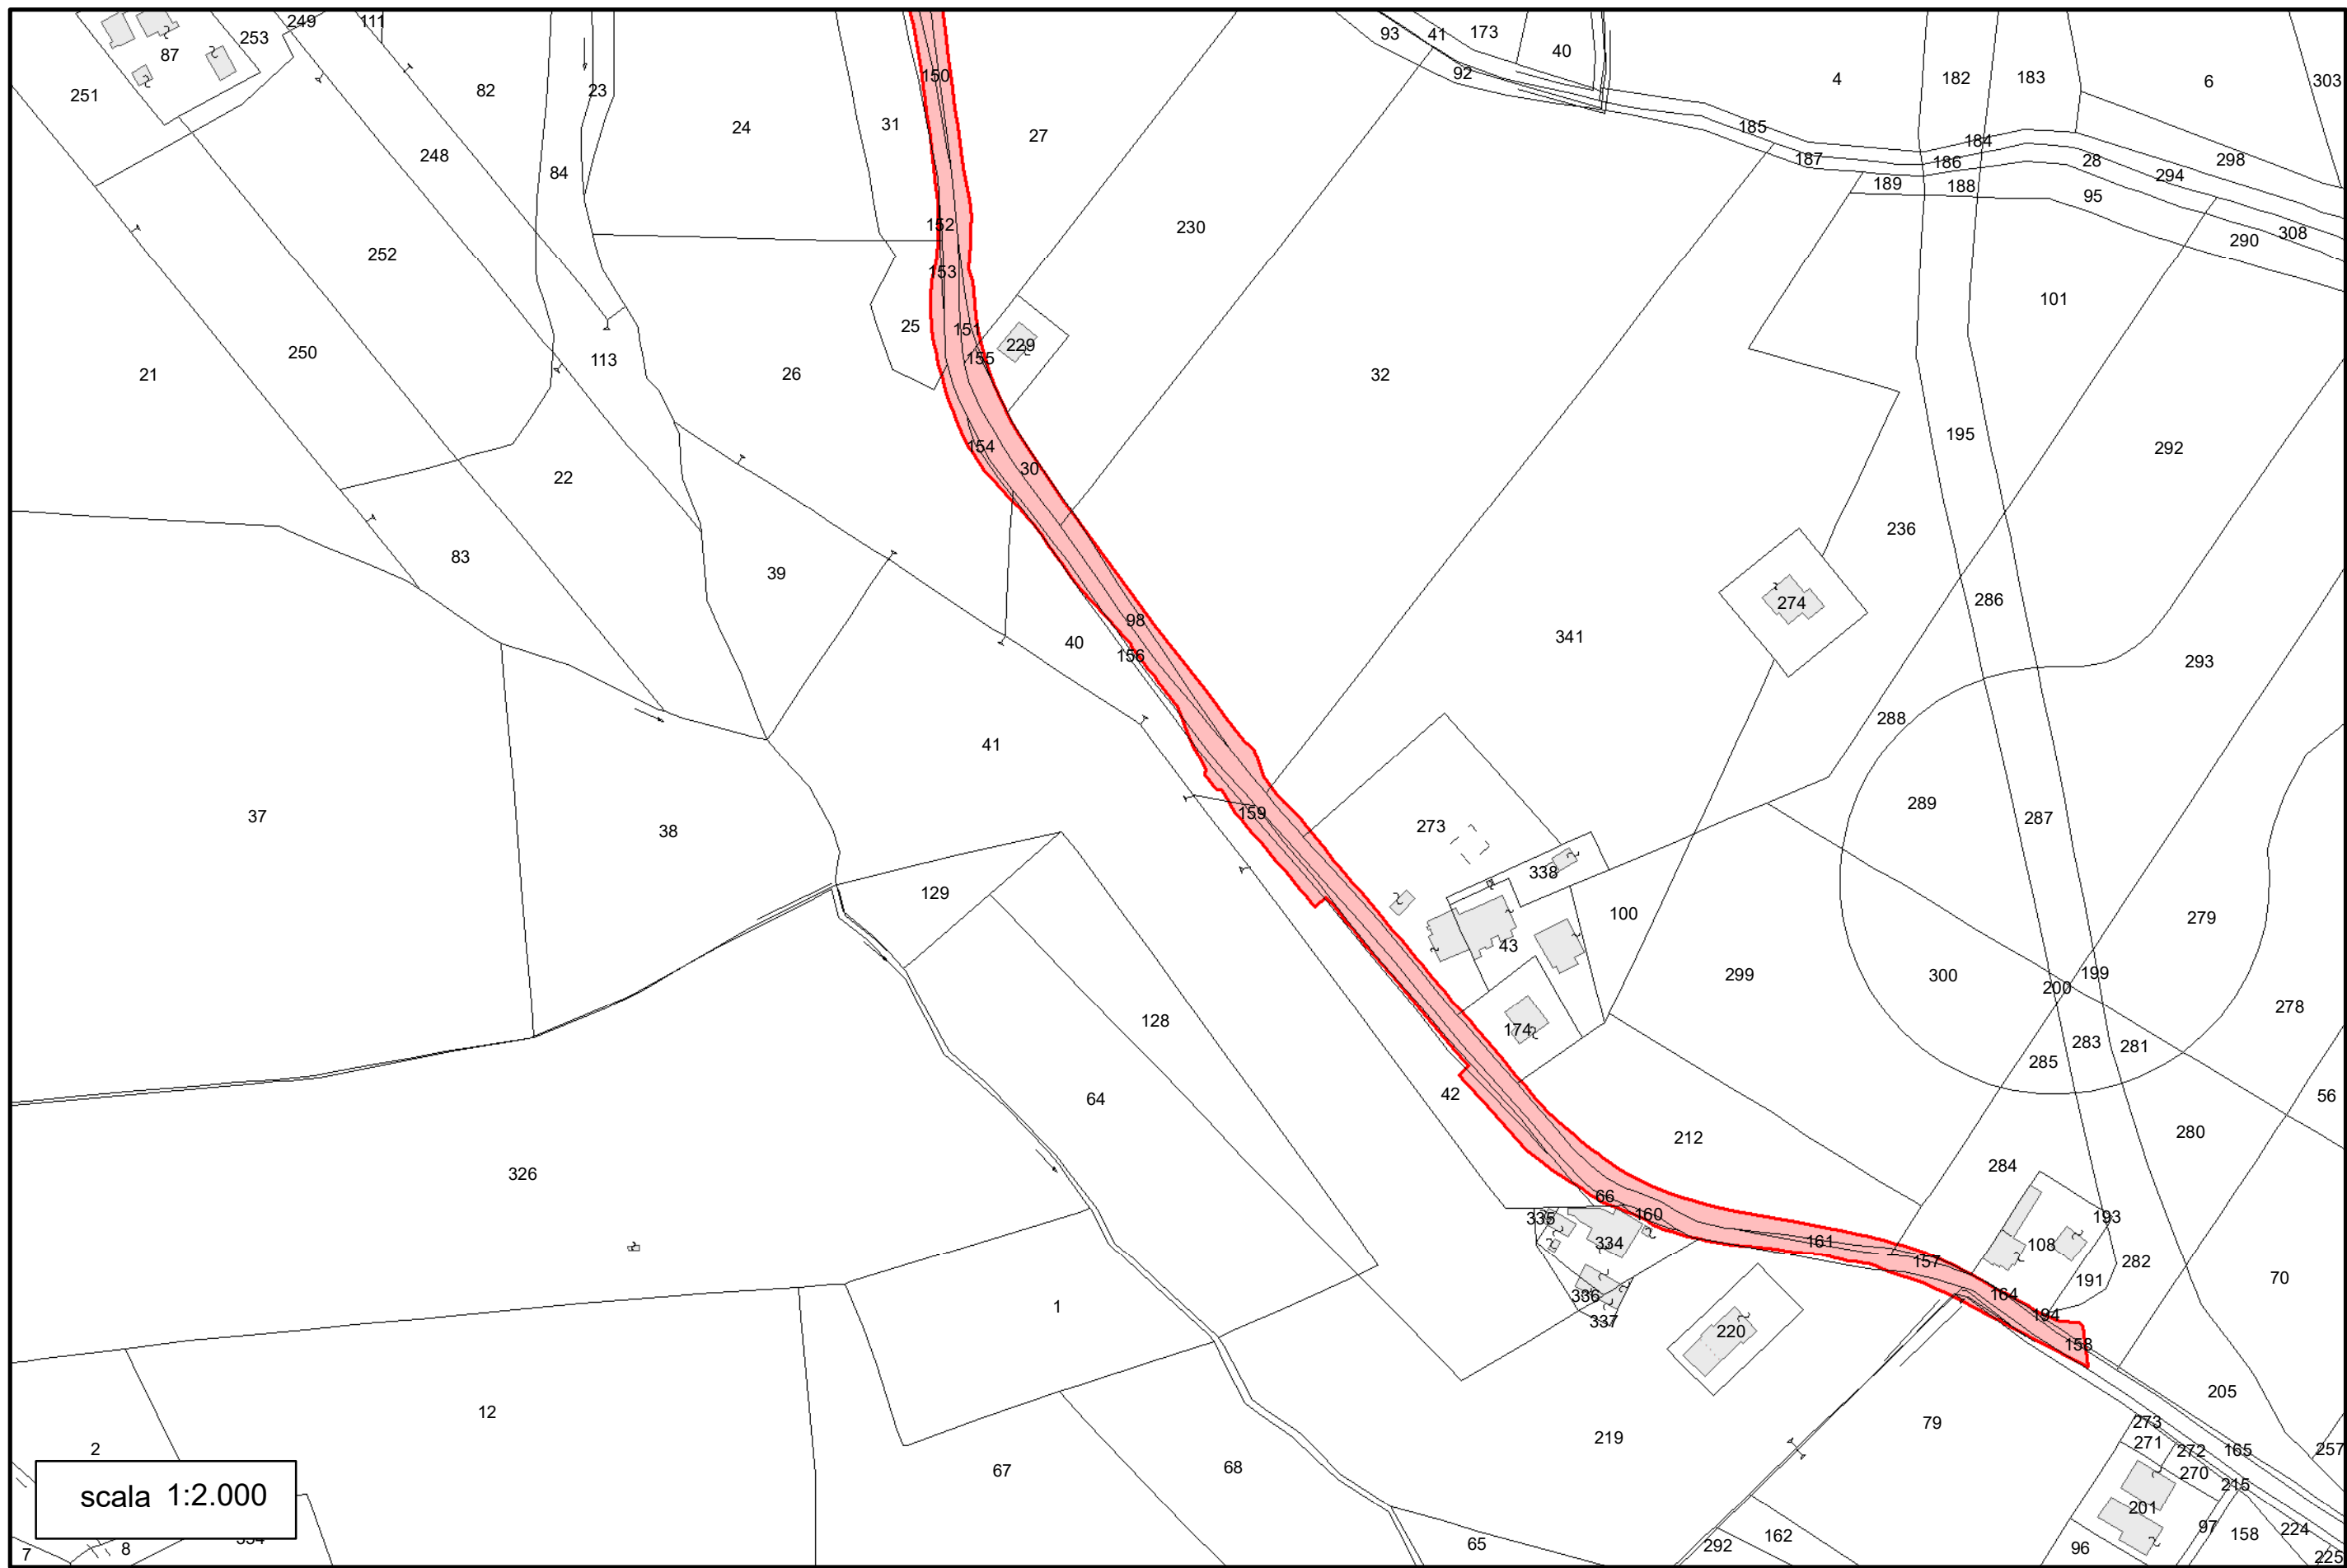

scala 1:2.000

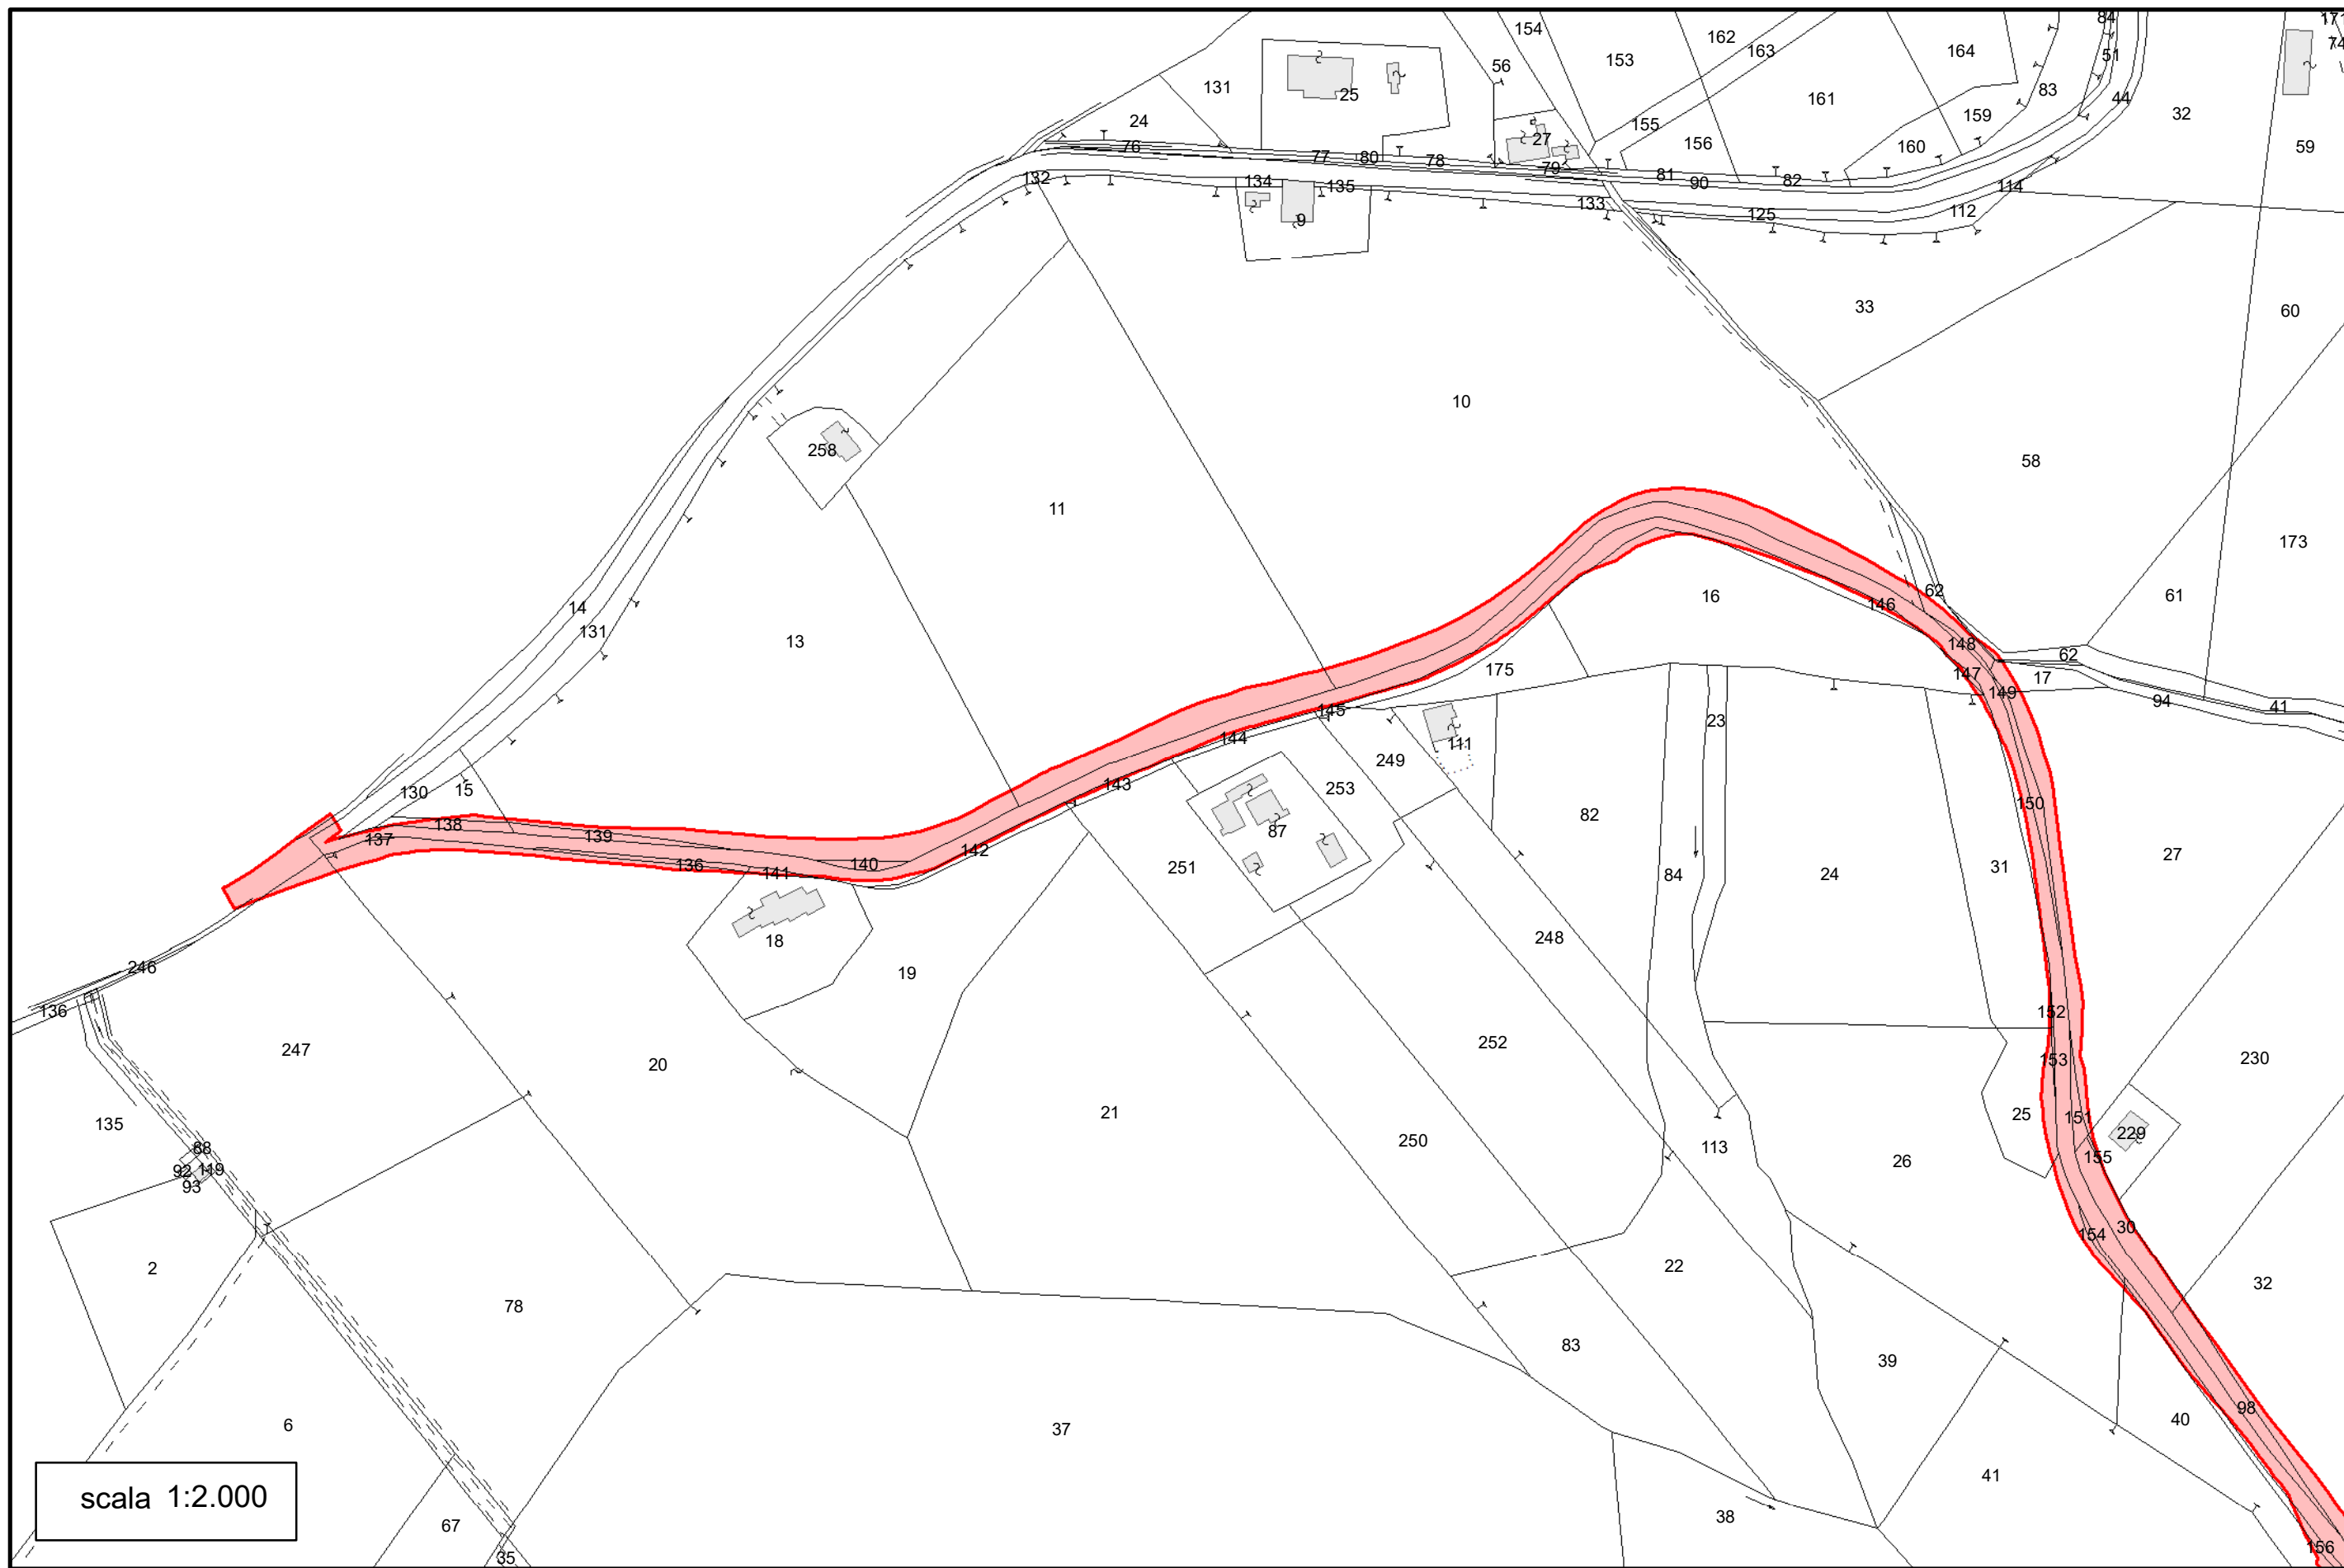

scala 1:2.000