



Provincia di Fermo
Settore Viabilità - Infrastrutture - Urbanistica -
Patrimonio - Edilizia scolastica



**CONVENZIONE REPERTORIO N.108 DEL 15.02.2021
REGIONE MARCHE**

***REALIZZAZIONE DI UNA ROTATORIA
all'incrocio tra
la S.S. 16 "Adriatica" e la S.P. 224 "Paludi"***

IMPORTO COMPLESSIVO DEL FINANZIAMENTO € 800.000,00

PROGETTISTI:

SETTORE II
AMMINISTRAZIONE PROVINCIALE DI FERMO


IL RESPONSABILE DEL PROCEDIMENTO: ING. IVANO PIGNOLONI

ELABORATO:

PLANIMETRIA ESPROPRI

SCALA: 1:2000

03					
02					
01					
00		DICEMBRE 2021			
REV.	DESCRIZIONE	DATA	REDATTO	VERIFICATO	APPROVATO

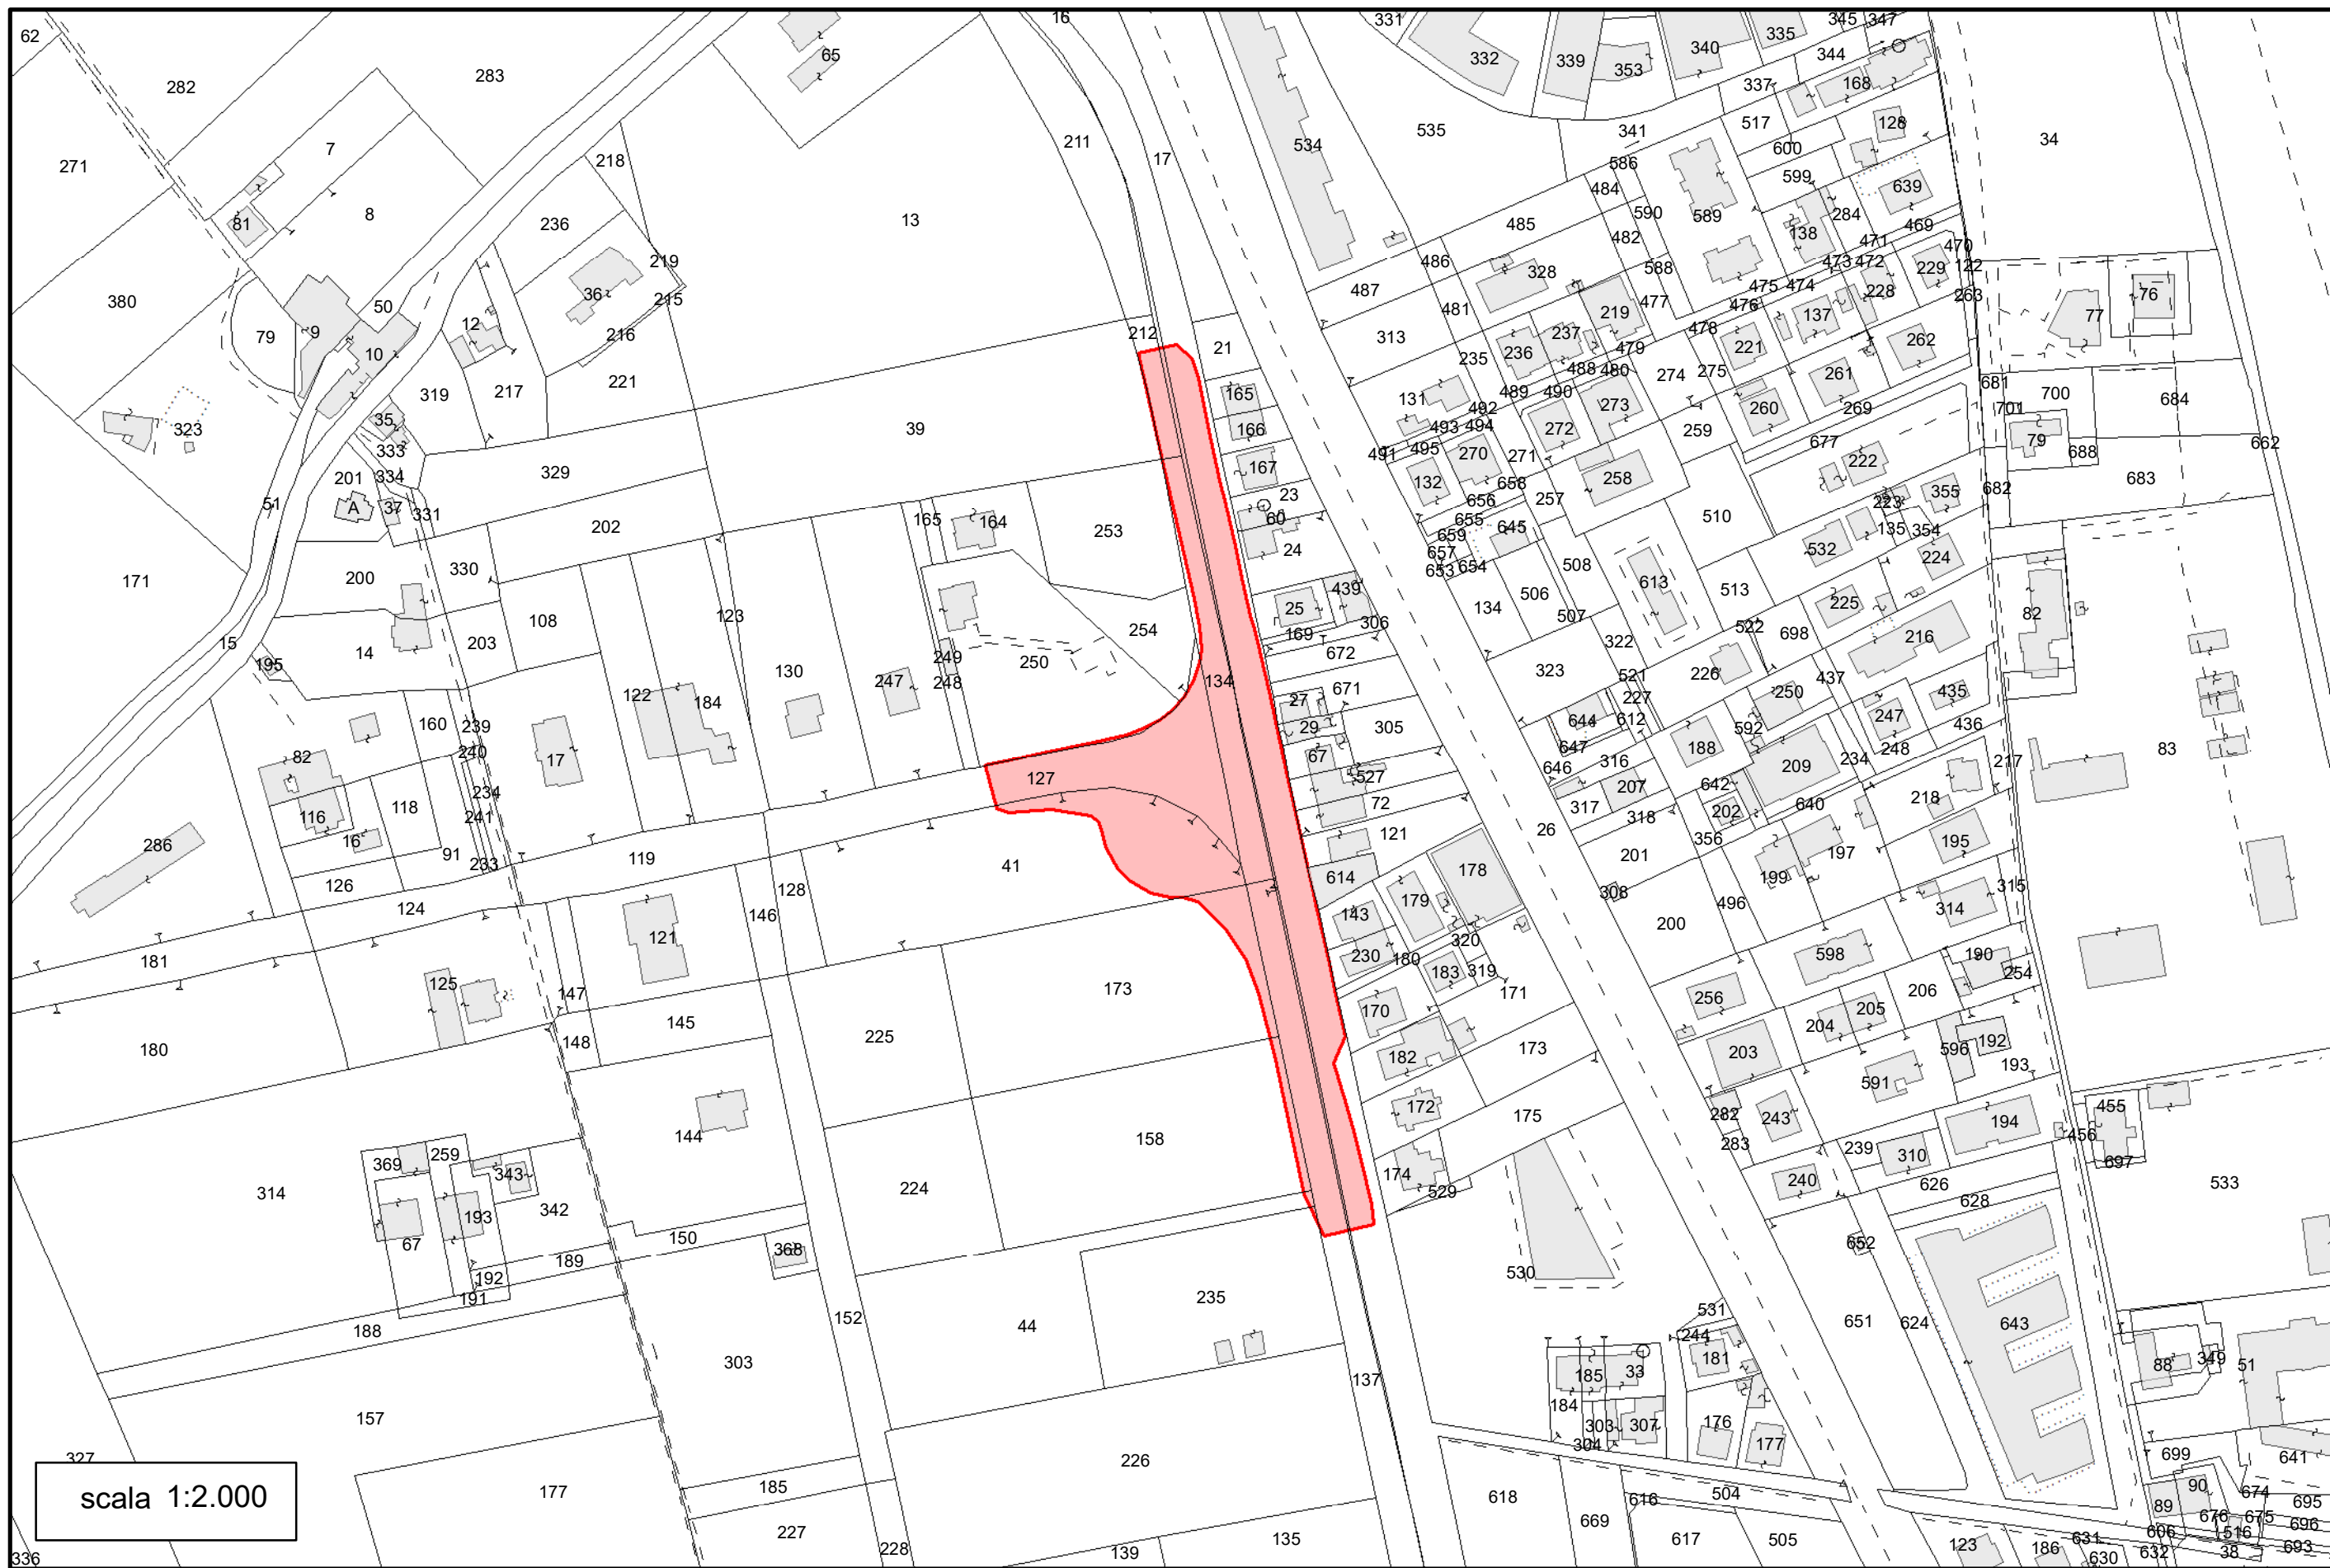

scala 1:2.000