




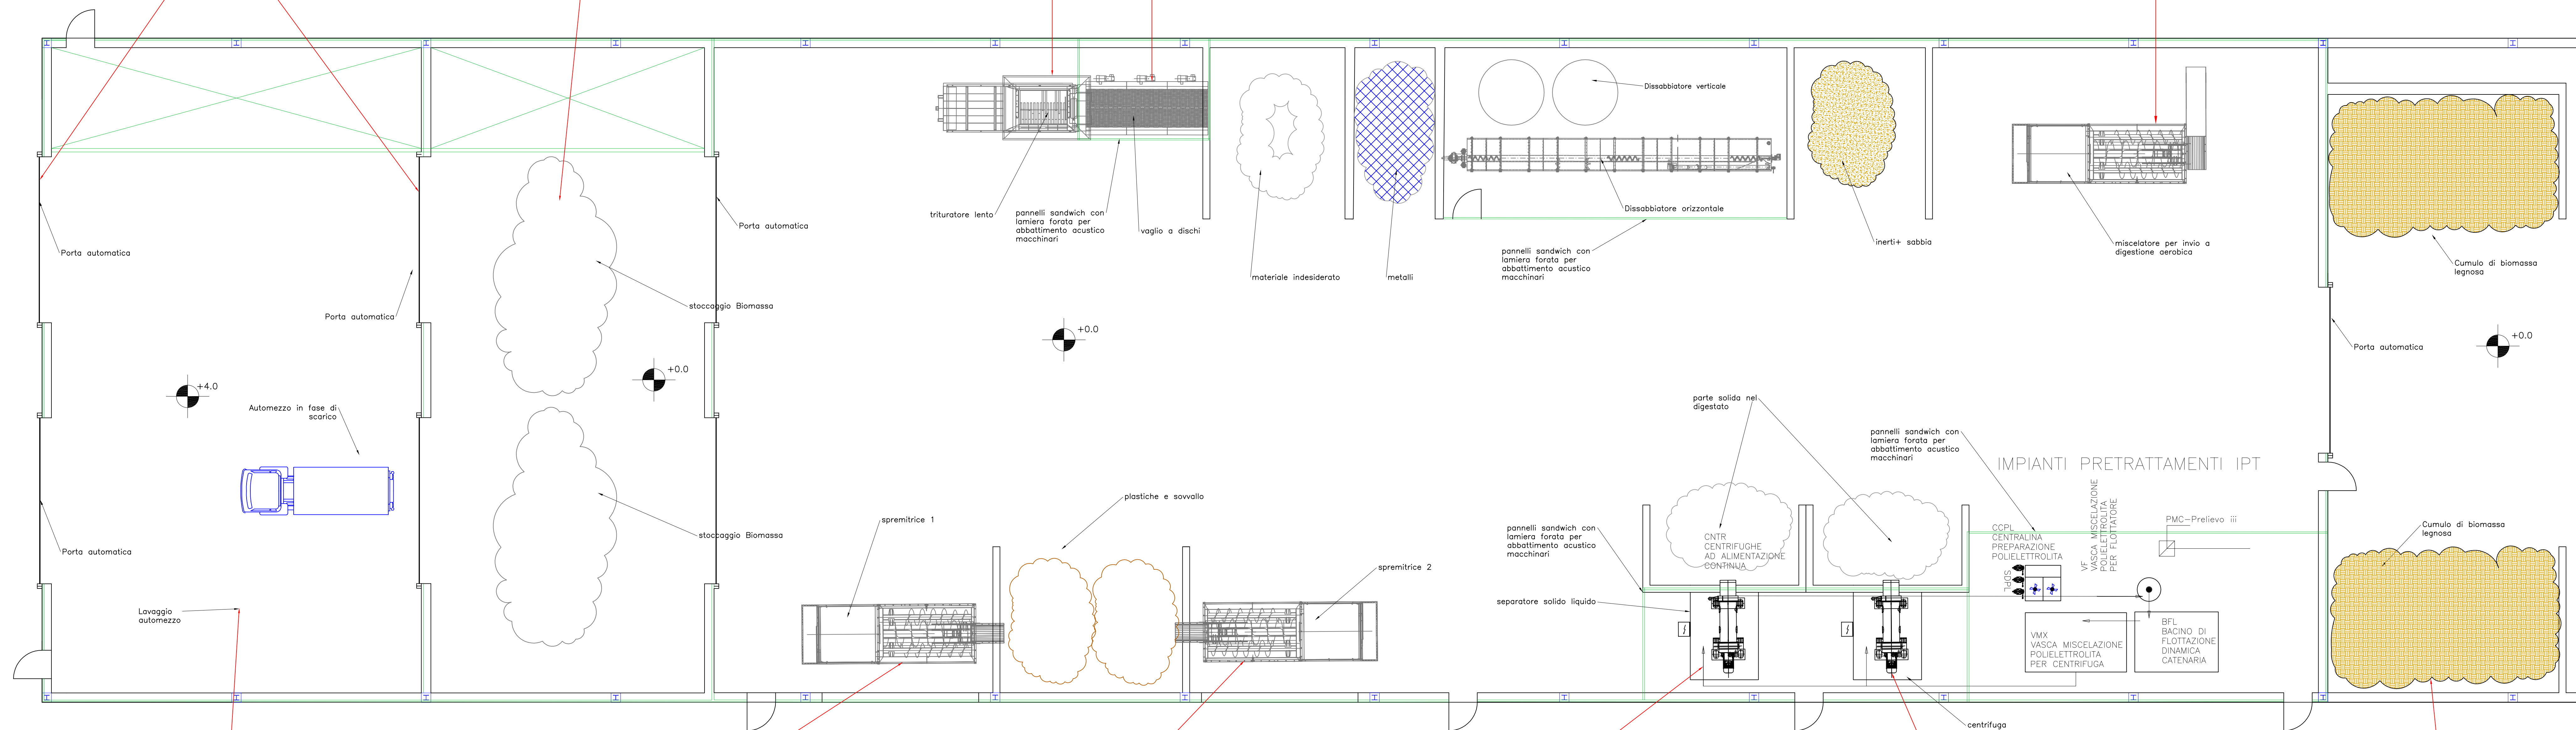

Prodotti/ Rifiuti	Produzioni (specifiche t/t di rifiuto trattato)	CER	Stoccaggio	Recupero/ Smaltimento
Materie Grasso/line indesiderato	Materie Grasso/line indesiderato	191212 (grasso/line)	Corral in c.a. capannone in depressione	Smaltimento
Metalli ferrosi+non ferrosi	0,043	191202 191203	Cumulo Cassone	Recupero esterno
Plastiche e sacchetti sovrappeso	0,02-0,1	191212 (sovrappeso)	Corral in c.a. capannone in depressione	Recupero Smaltimento
Inerti + Sabbie	0,05+0,08	191209	Corral in c.a. capannone in depressione	Smaltimento
Digestato solido	0,4-0,6	190604	Corral in c.a. capannone in depressione	Recupero interno
Digestato liquido	0,13+0,33	190603	Invo e riutilizzo interno o depurazione interni	Riutilizzo o depurazione interni

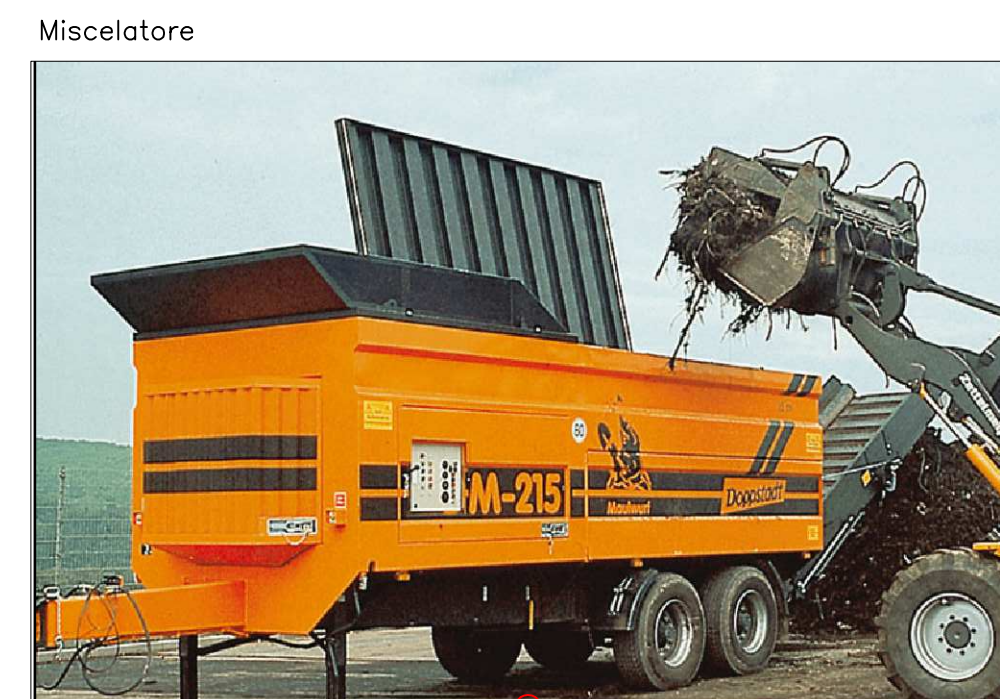

-Provincia di Fermo-  
-Comune di Fermo-

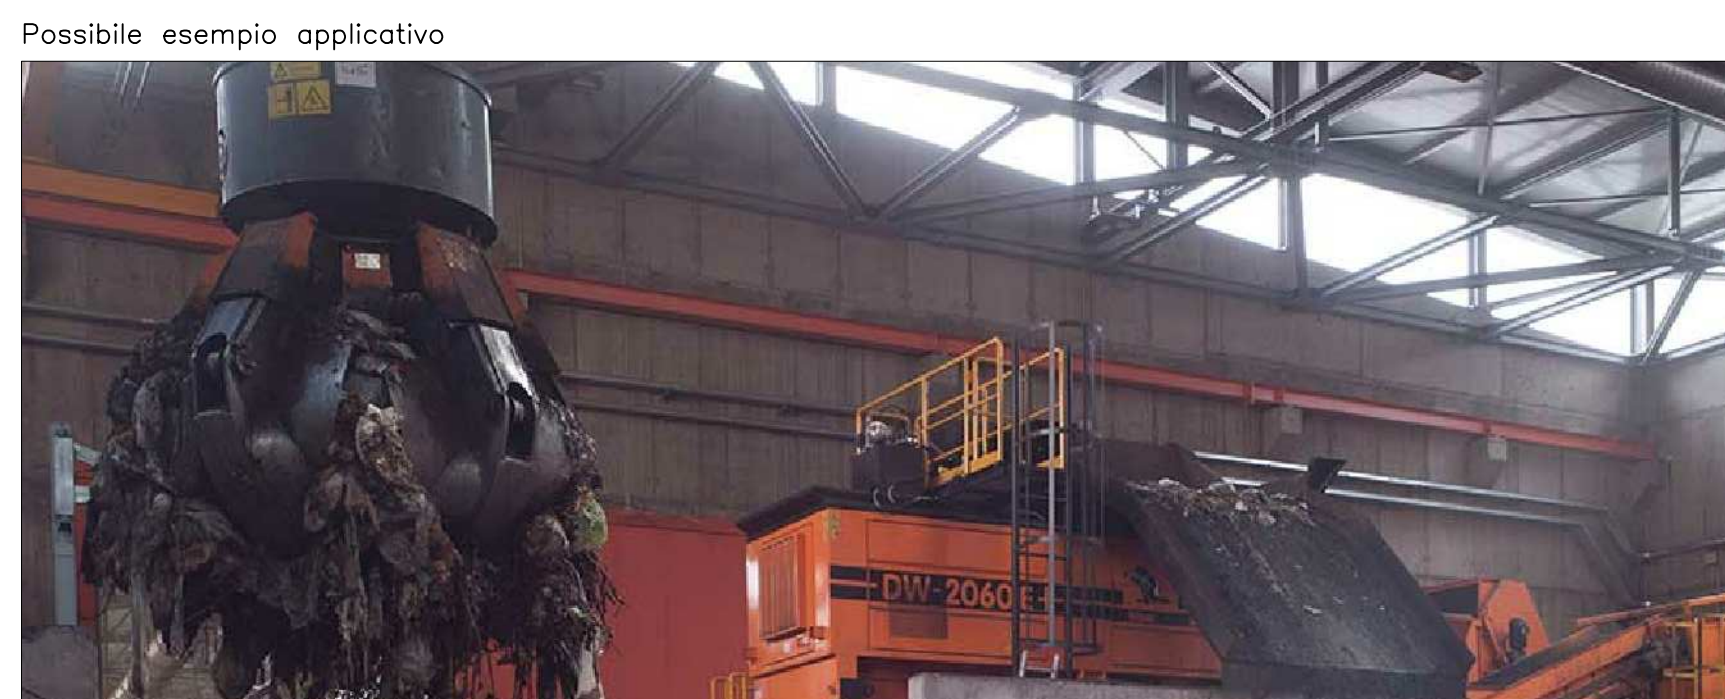


Richiesta di integrazioni Prot. num. 30501 del 24/09/2015 della Provincia di Fermo

## Progetto impianto per la Digestione Anaerobica dei Rifiuti Organici

Indicazioni su tecnologie pre e post trattamento

# 12int



PER LA PARTE ORGANISTICA ED AMMINISTRATIVA		CODICE PROGETTO		DATA	
	<b>Ing. Fabio CONTI</b> Via dell'Industria, 279 62014 Corridonia (MC) Tel/Fax (0753)/28.37.27 Cell. 329/9770102 e-mail <a href="mailto:fabioconti@comet.it">fabioconti@comet.it</a>	14.17.4/15		21/12/2015	
				SCALA	
FILE(S) DI RIFERIMENTO		C:\DOCUMENTI\AVORI\Asiste\Integrazioni			

