

COMUNE DI

# CUPRAMARITTIMA

PROGETTO RISANAMENTO CONSERVATIVO e ADEGUAMENTO  
Legge 13/89 - 46/90 - D.L. 626/94 - D.L. 242/96  
CASA di RIPOSO "CLEMENTE e NELLA CICCARELLI"



COMMITTENTE : COMUNE DI CUPRAMARITTIMA




LOCALITA' : VIA PIETA'


TAVOLA

DATA

SCALA 1 : 100

## PLANIMETRIE *CASA DI RIPOSO*

-  RESIDENZA PROTETTA
-  SPAZIO COMUNE
-  CASA DI RIPOSO

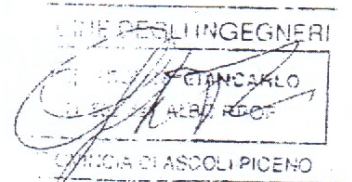


STUDIO D'INGEGNERIA  
TROIANI ING. GIANCARLO

Via Santa Maria Goretti 23

63039 San Benedetto del Tronto



Contentitori per deposito acqua impianto antincendio

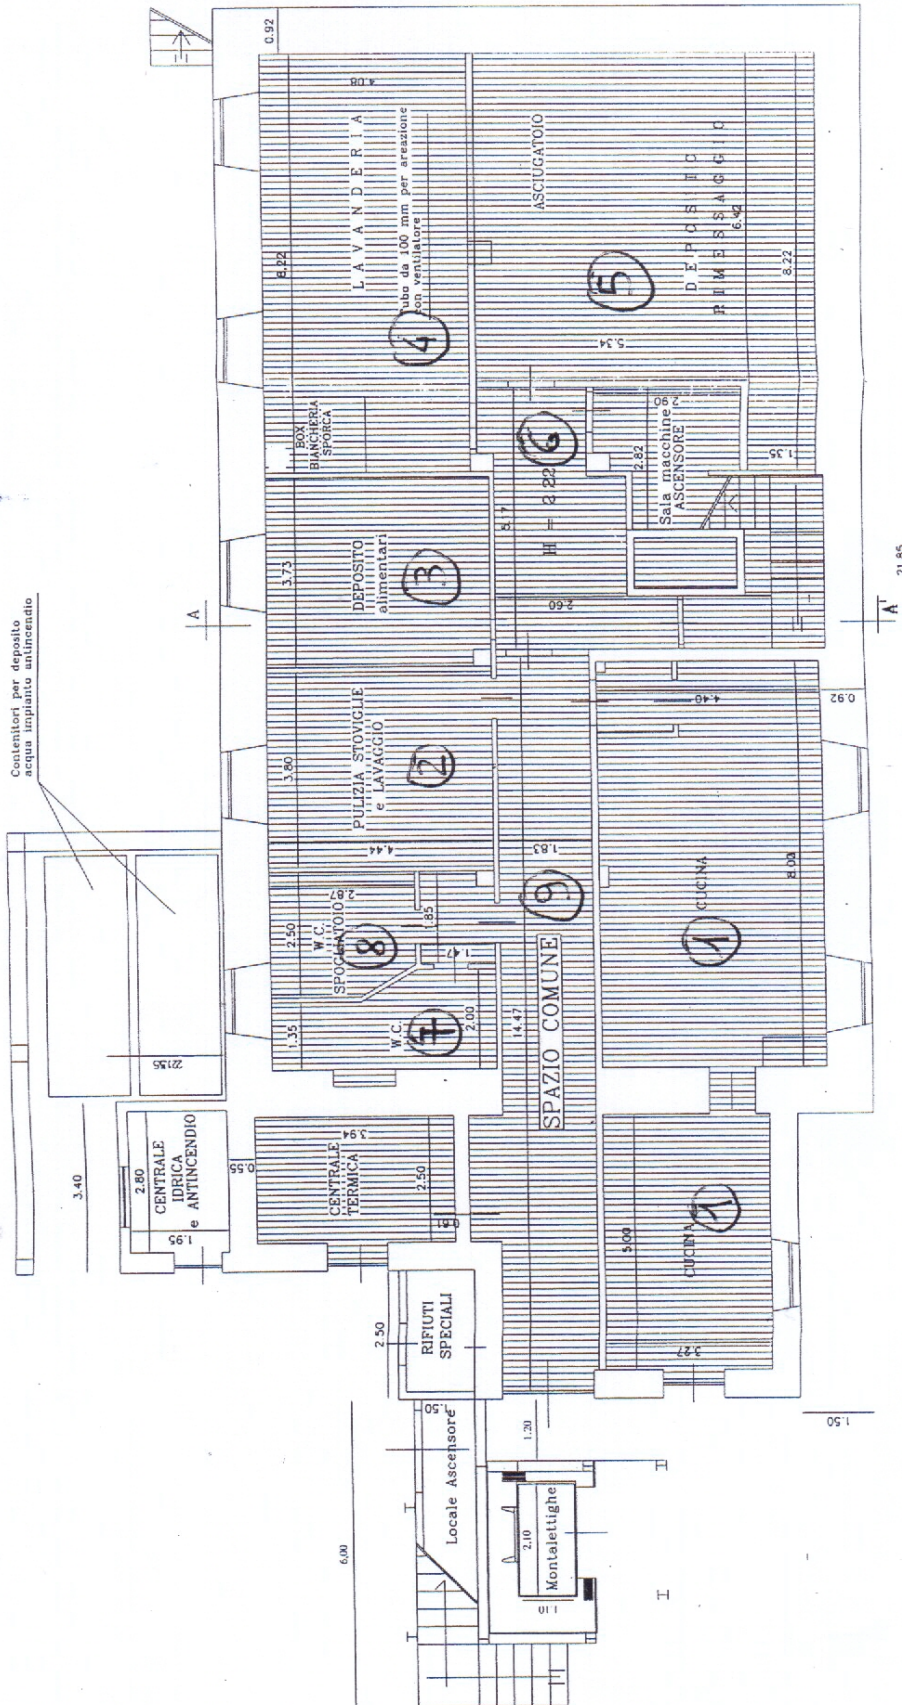

# PIANO SEMINTERRATO


A 21.85


27.40

5.55







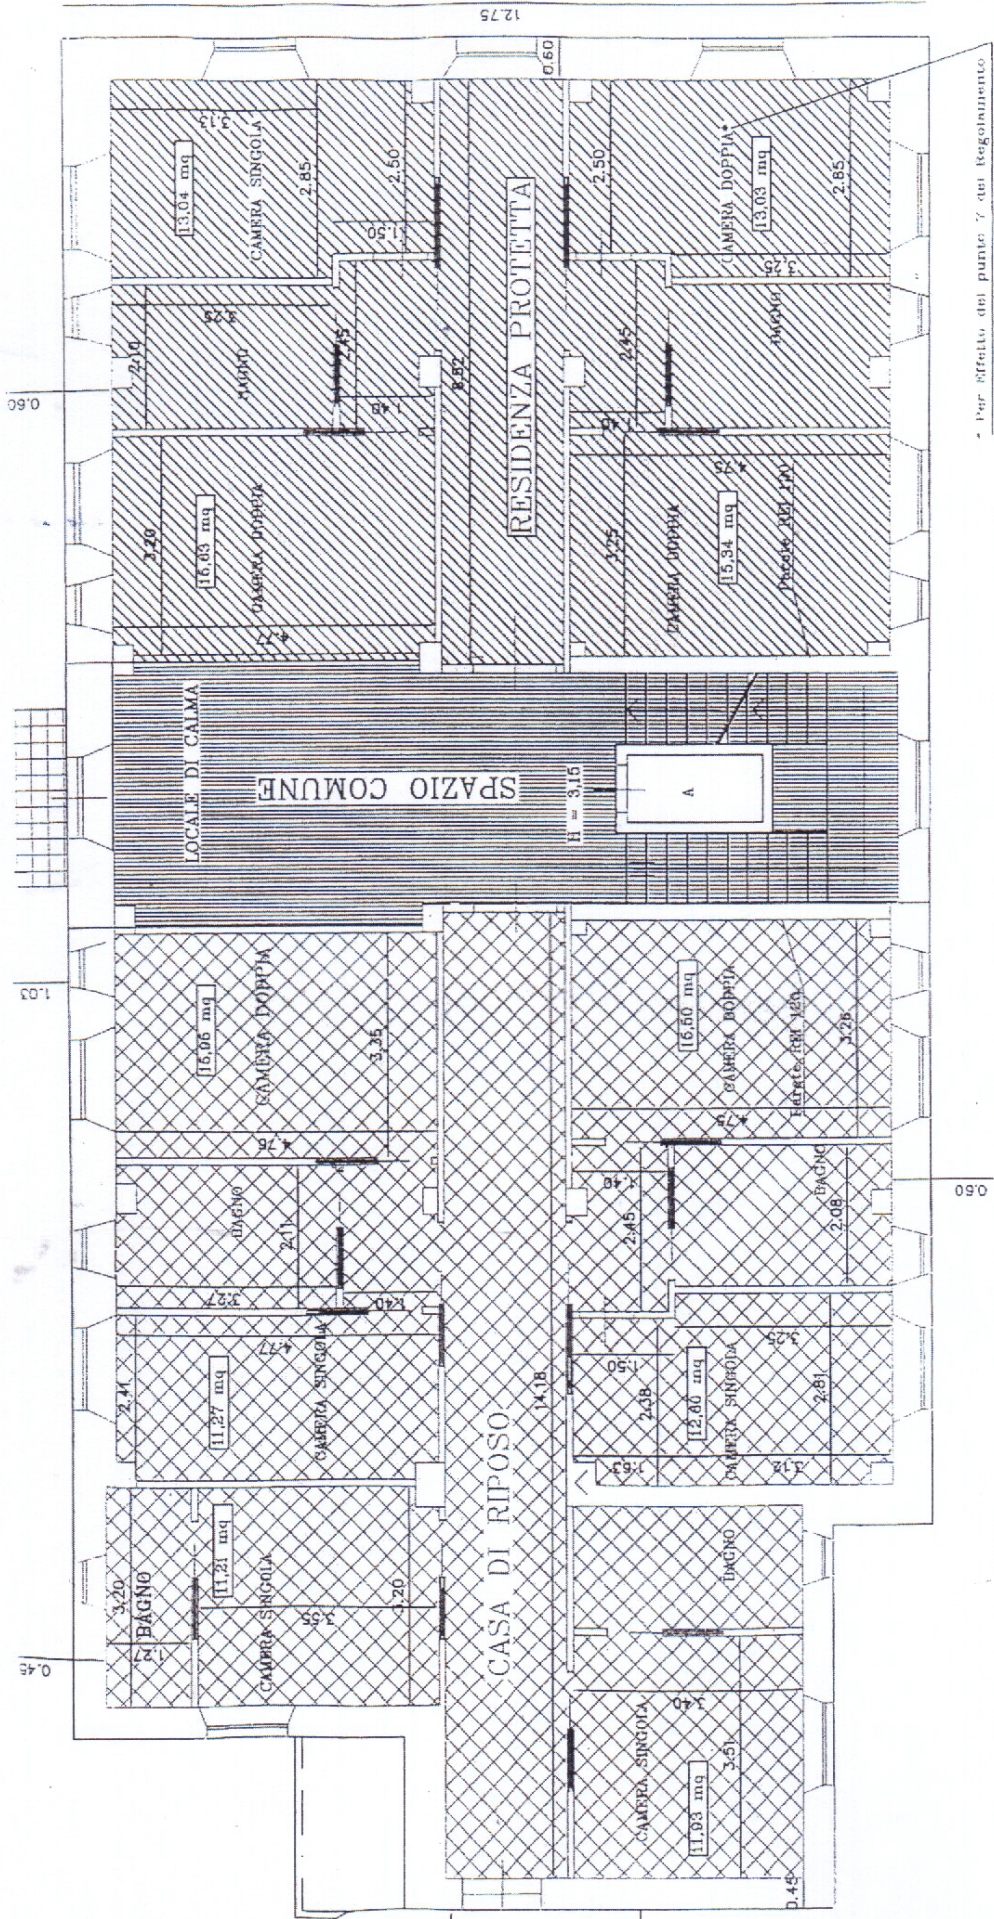

Per Effetto del punto 7 del Regolamento

21.85

27.40

5.55

IL SINDACO  
 Prof. Giuseppe  
*Marone*

ORDINE DEGLI INGEGNERI  
 ING. TROMBI GIANCARLO  
 N. 552 dell'ALBO PROF.

# PIANO PRIMO



