



### SCHEMA DISPOSIZIONE BAGGIOLI

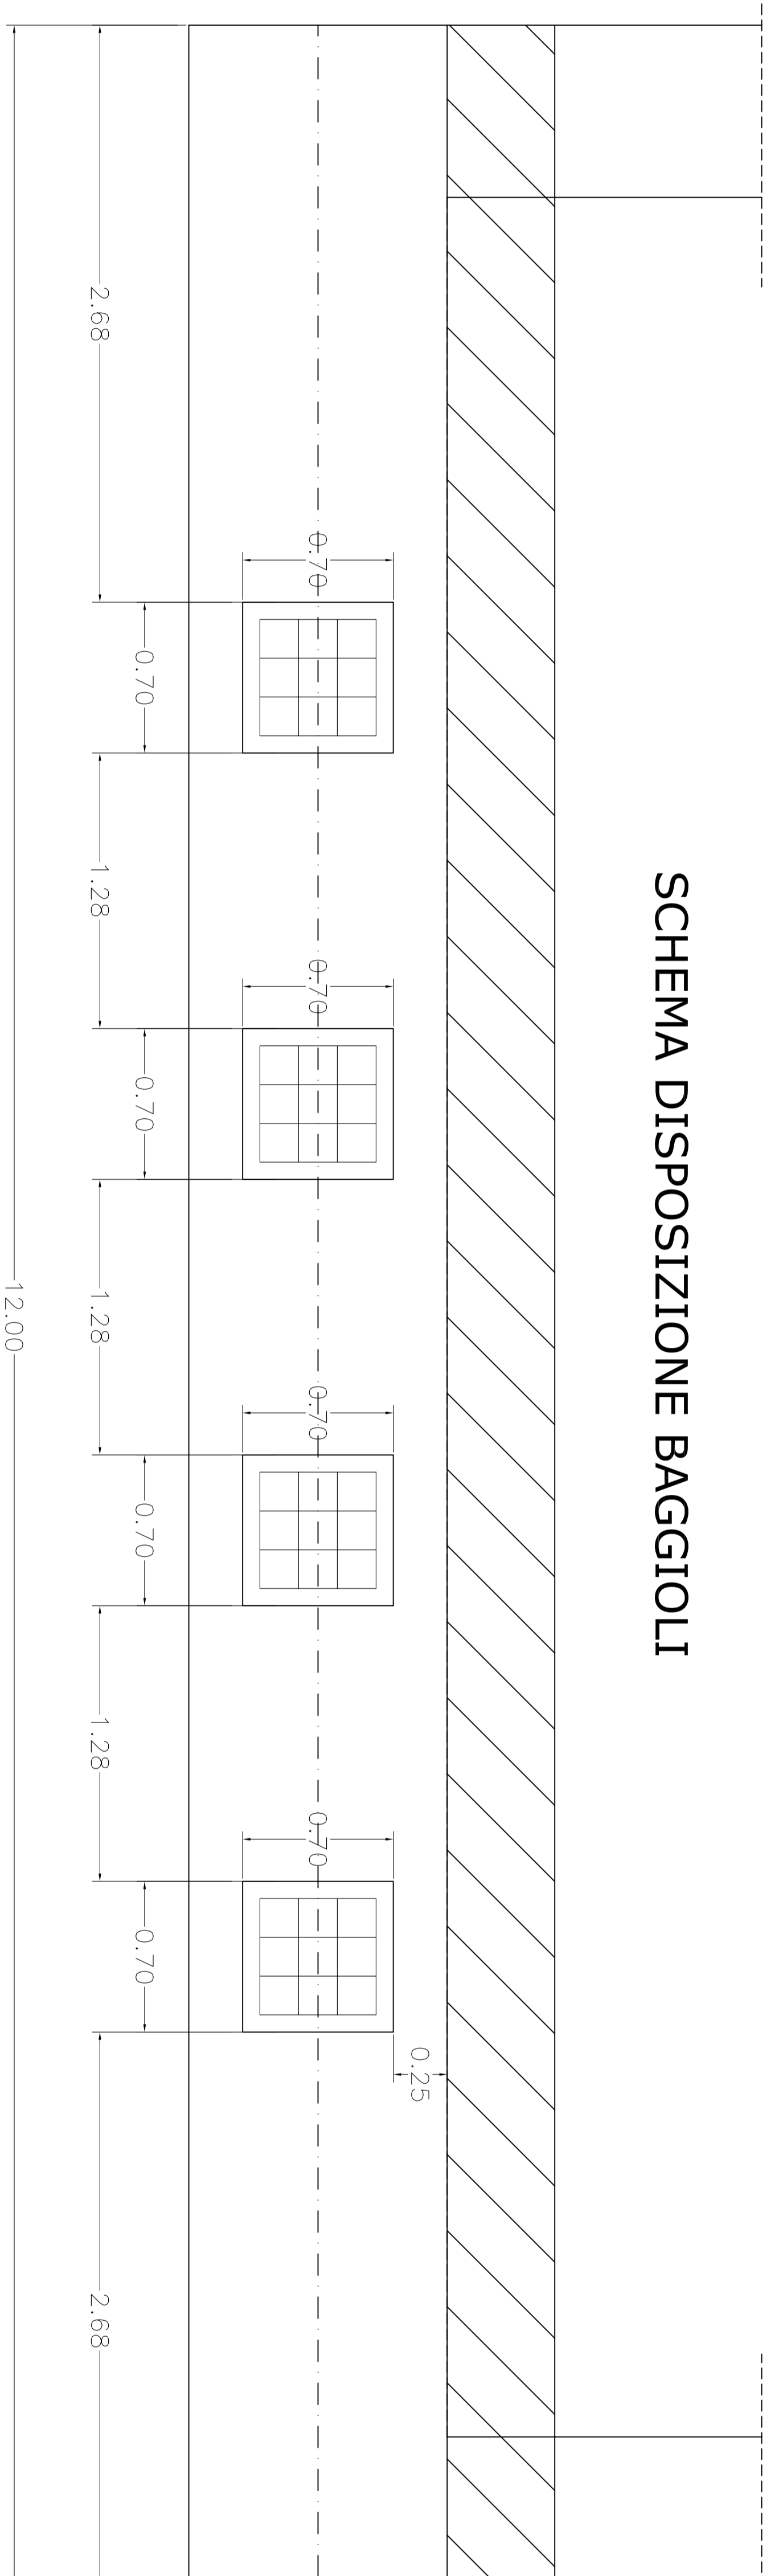


### SCHEMA DISPOSIZIONE APPOGGI

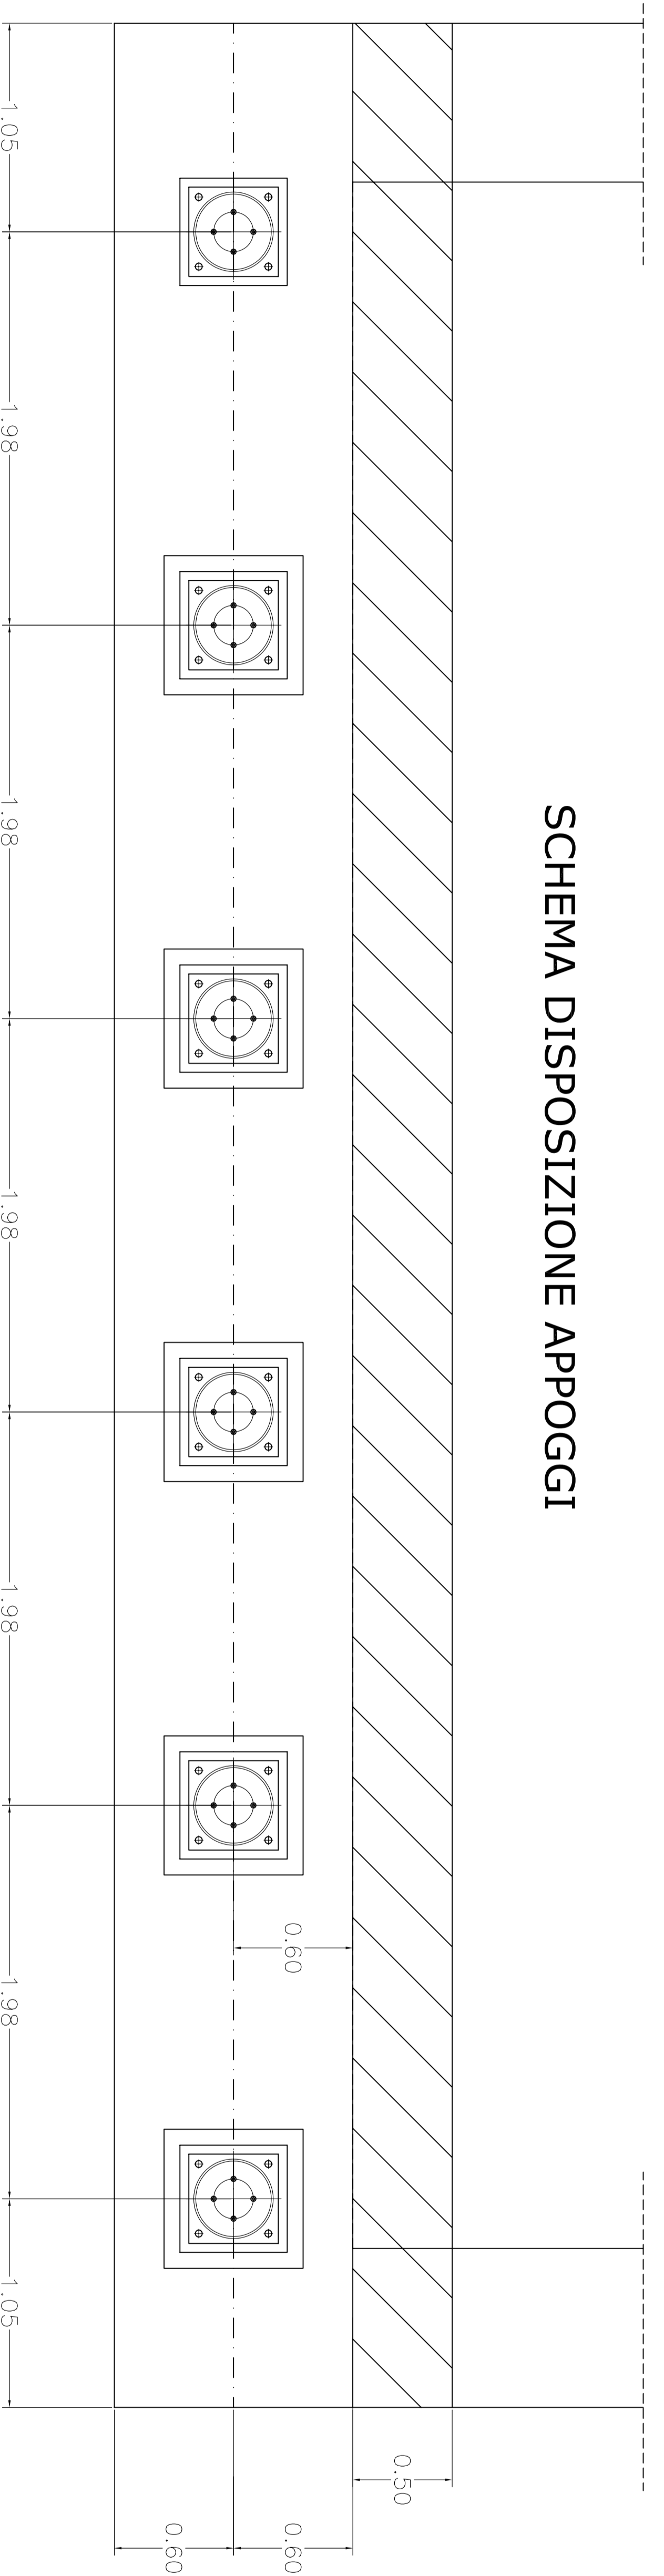

### SCHEMA DISPOSIZIONE APPOGGI

- Isolatore fisso

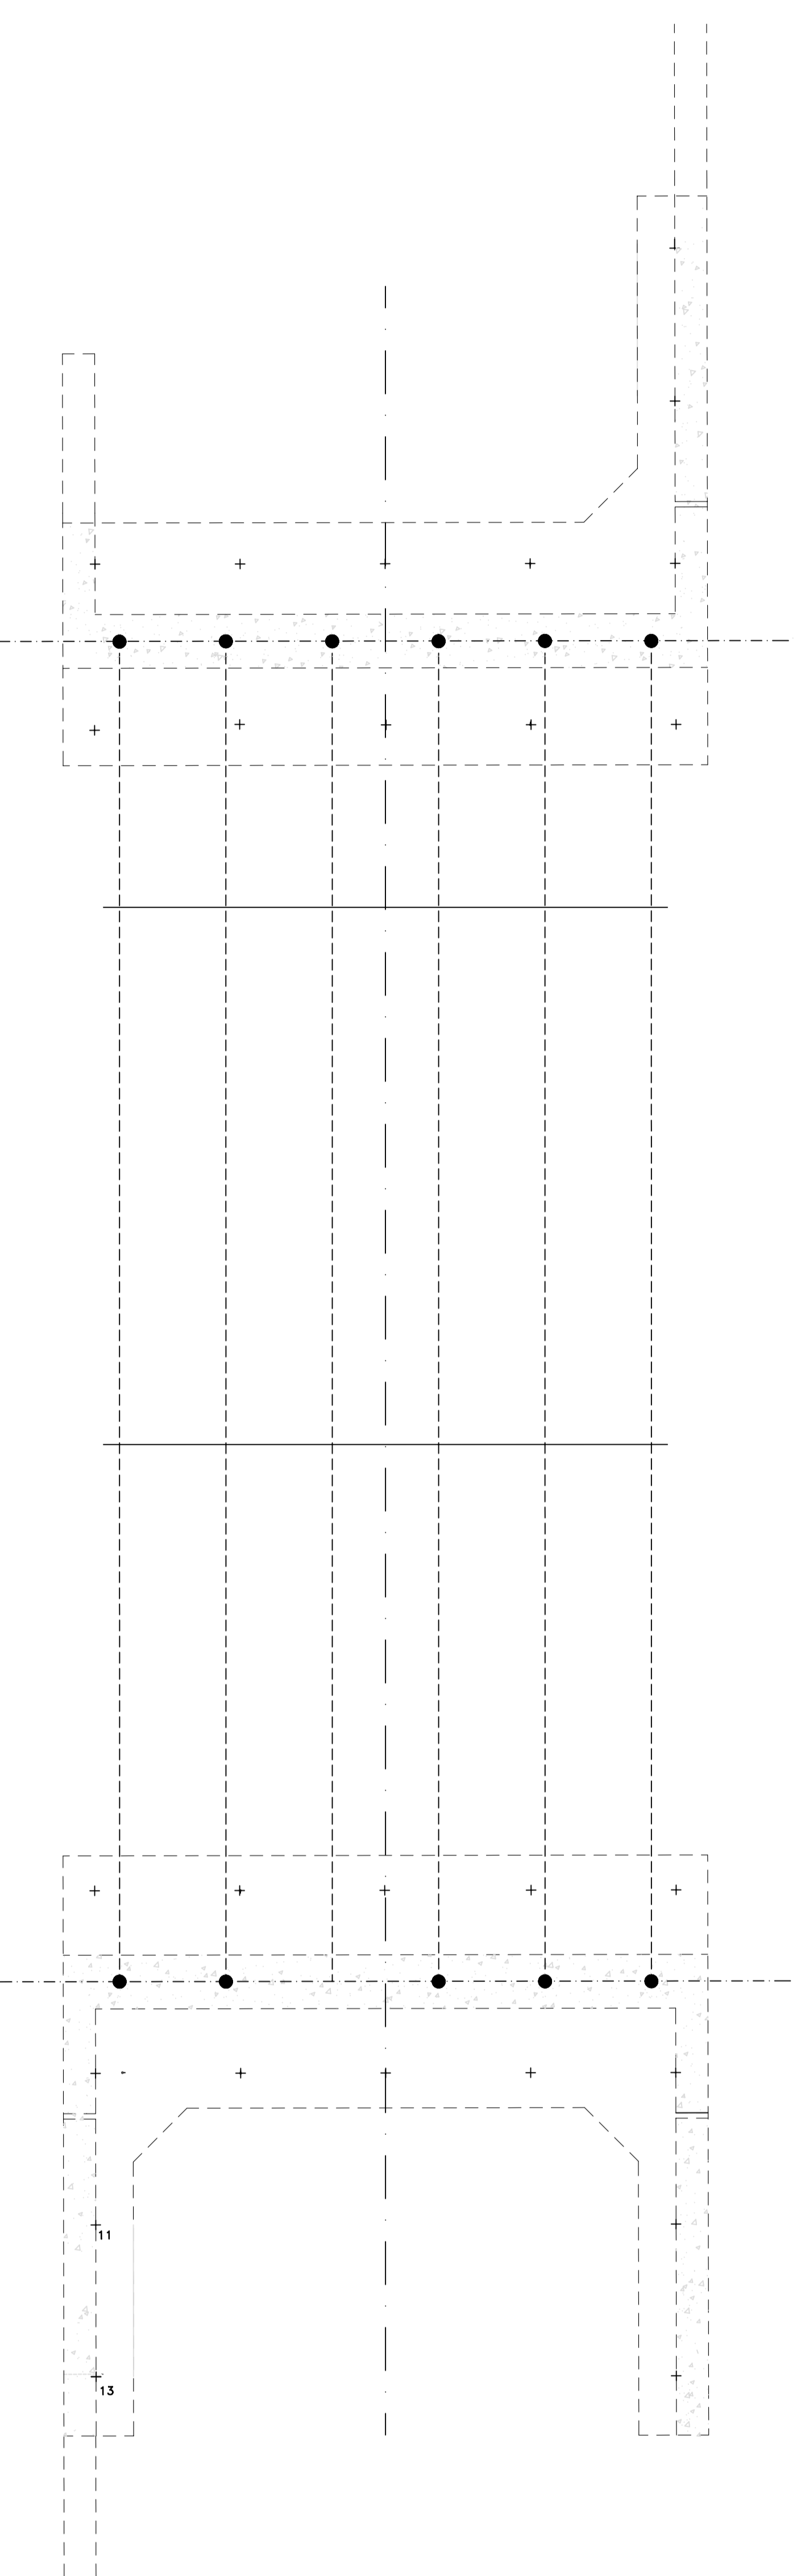

**PROVINCIA DI FERMO**  
SETTORE VIABILITA' - INFRASTRUTTURE - URBANISTICA

COMUNE DI MONTEFALCONE APPENNINO

LAVORI DI AMMODERNAMENTO ED AMPLIAMENTO DELLA S.P. 238 VALDASO (EX S.S. 433) - SECONDO STRALCIO DAL BIVIO CON LA S.P. 183 FAVETTO AL BIVIO CON LA STRADA VICINALE CANNUTICA

**PROGETTO ESECUTIVO**

Ufficio Tecnico Servizio Viabilità  
PROGETTISTI

Ing. Giuseppe Lavrelli  
Ing. Stefano Massolani

Consulenze Esterne

Assistenza alla progettazione

Ing. Donato Peralone

Assistenza alla progettazione strutturale

Ing. Massimo Chiarucci

Coordinatore per la sicurezza in fase di progettazione

Ing. Maurizio Chiarucci

RESPONSABILE DEL PROCEDIMENTO: Ing. Ivano Pignatelli

VIADOTTO MONTEFALCONE  
CARPENTERIA RITEGNI SISMICI

C.7.5/2

Scala 1:20

maggio 2011