

AMMINISTRAZIONE PROVINCIALE DI ASCOLI PICENO
 Medaglia d'Oro al Valor Militare per attività Partigiana
SETTORE VIABILITA'

COMUNE DI MONTEFALCONE APPENNINO

AMMODERNAMENTO ED AMPLIAMENTO DELLA
 S.P. 238 EX S.S. 433 VALDASO
 2° STRALCIO
 DAL BIVIO CON LA S.P. 183 FAVETO
 AL BIVIO CON LA S.V. CANUTICA

PROGETTO DEFINITIVO


Ascoli Piceno - Dicembre 2008 *Allegato R2.1. B*
 Scala 1:500

PROFILO GEOLOGICO STRADALE
 3° TRATTO - 4° TRATTO

Assistenza alla progettazione stradale: Dott. Ing. Donato Pescatore
 Consulenza specialistica per la geotecnica delle gallerie: UNIVERSITA' POLITECNICA DELLE MARCHE
 Responsabile Scientifico Prof. Ing. Giuseppe Scarpelli

PROGETTAZIONE GEOLOGICA
 Dott. Geol. Claudia Filiaggi
 IL RESPONSABILE DEL PROCEDIMENTO
 IL DIRIGENTE DEL SERVIZIO VIABILITA'
 Ing. Paolo Tartaglini

SEZ. 83

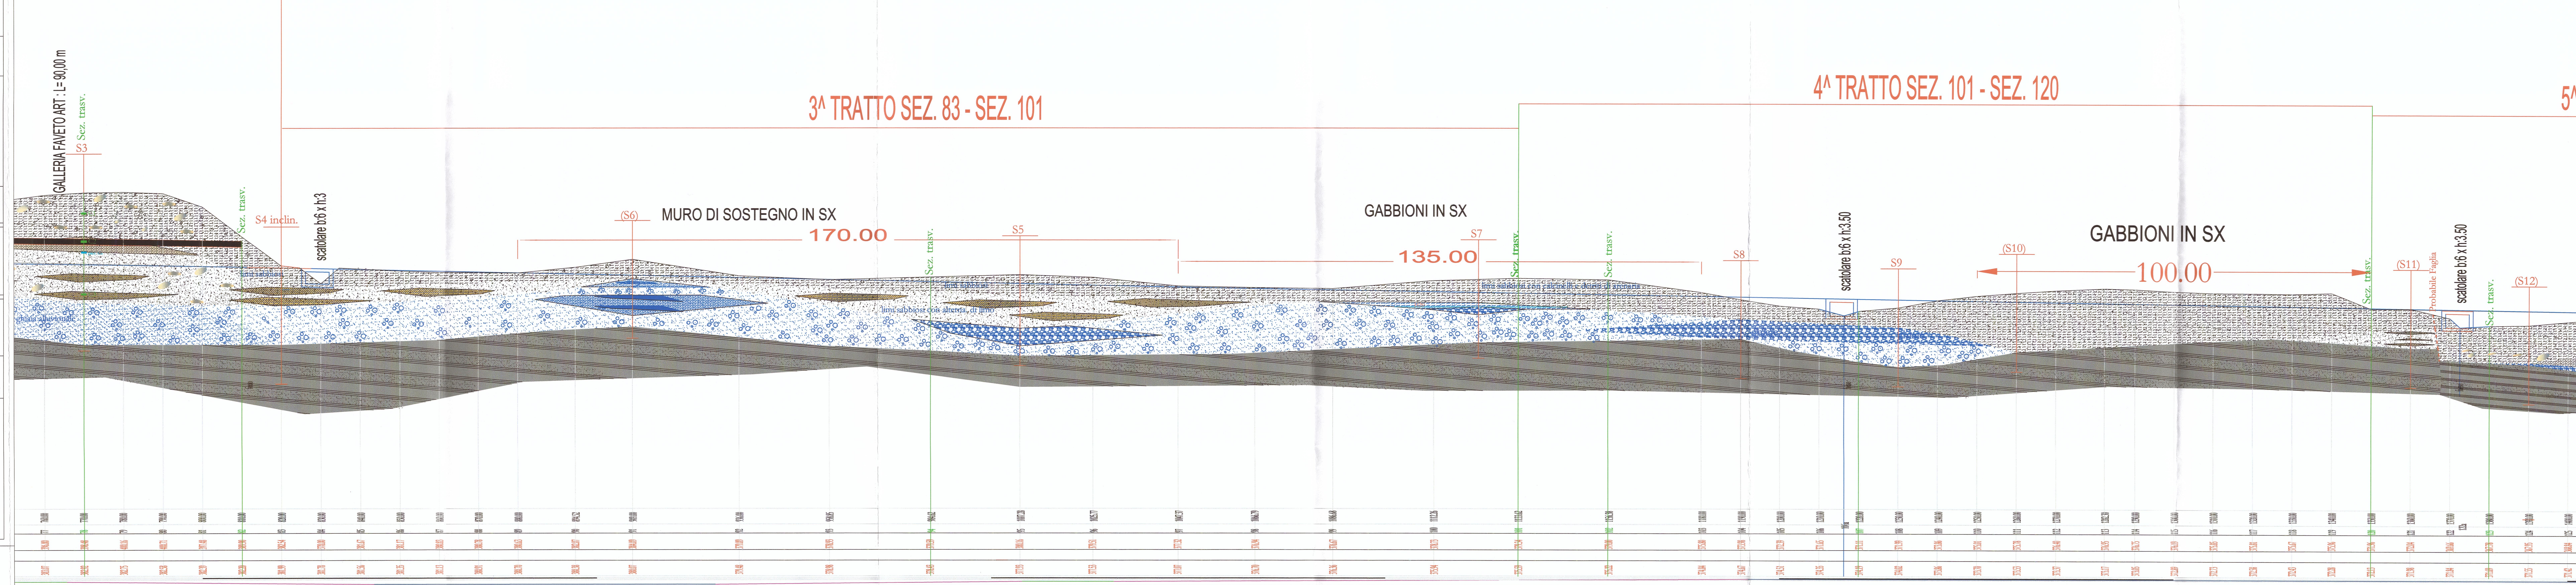

LEGENDA

	Rilevato stradale esistente		Limi argillosi
	Limi sabbiosi plastici in S18 e S19		Sabbie con ghiaie di origine alluvionale
	Limi sabbiosi con detriti		Ghiaie di origine alluvionale
	Limi sabbiosi con detriti e trovanti di arenaria		Substrato