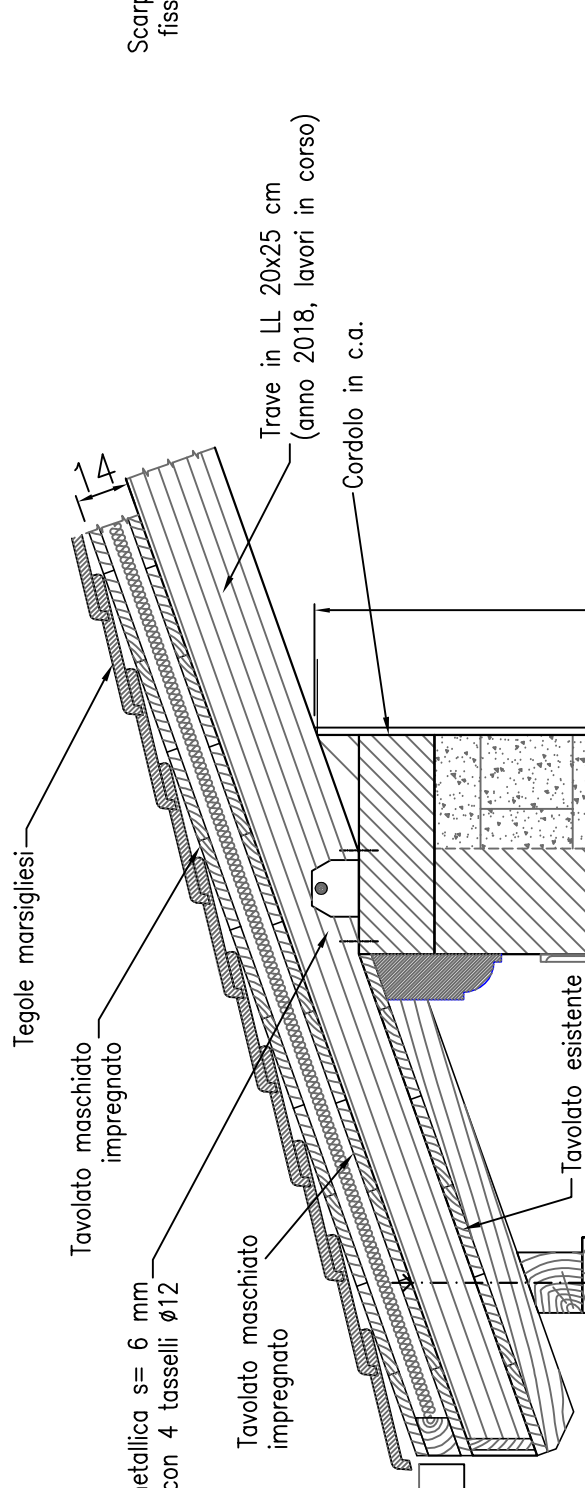


Stato Attuale

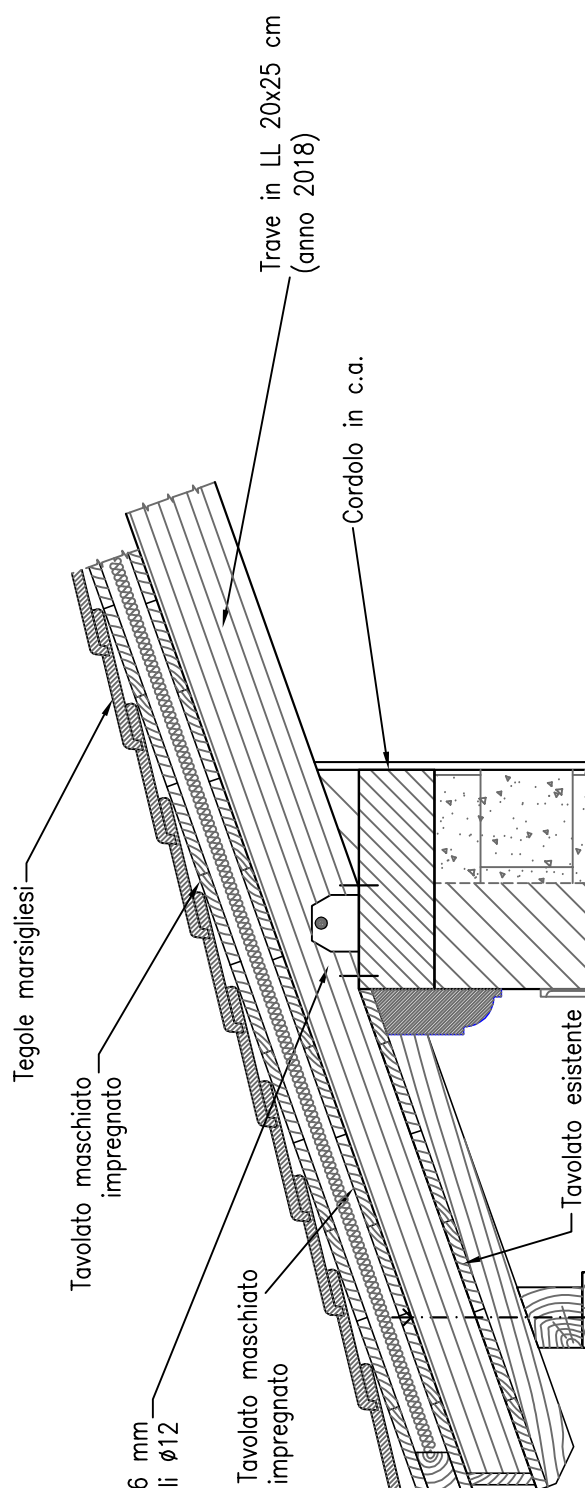
Stato modificato

PARTICOLARE A
SEZIONE TIPO CORPO EST
Scala 1:20



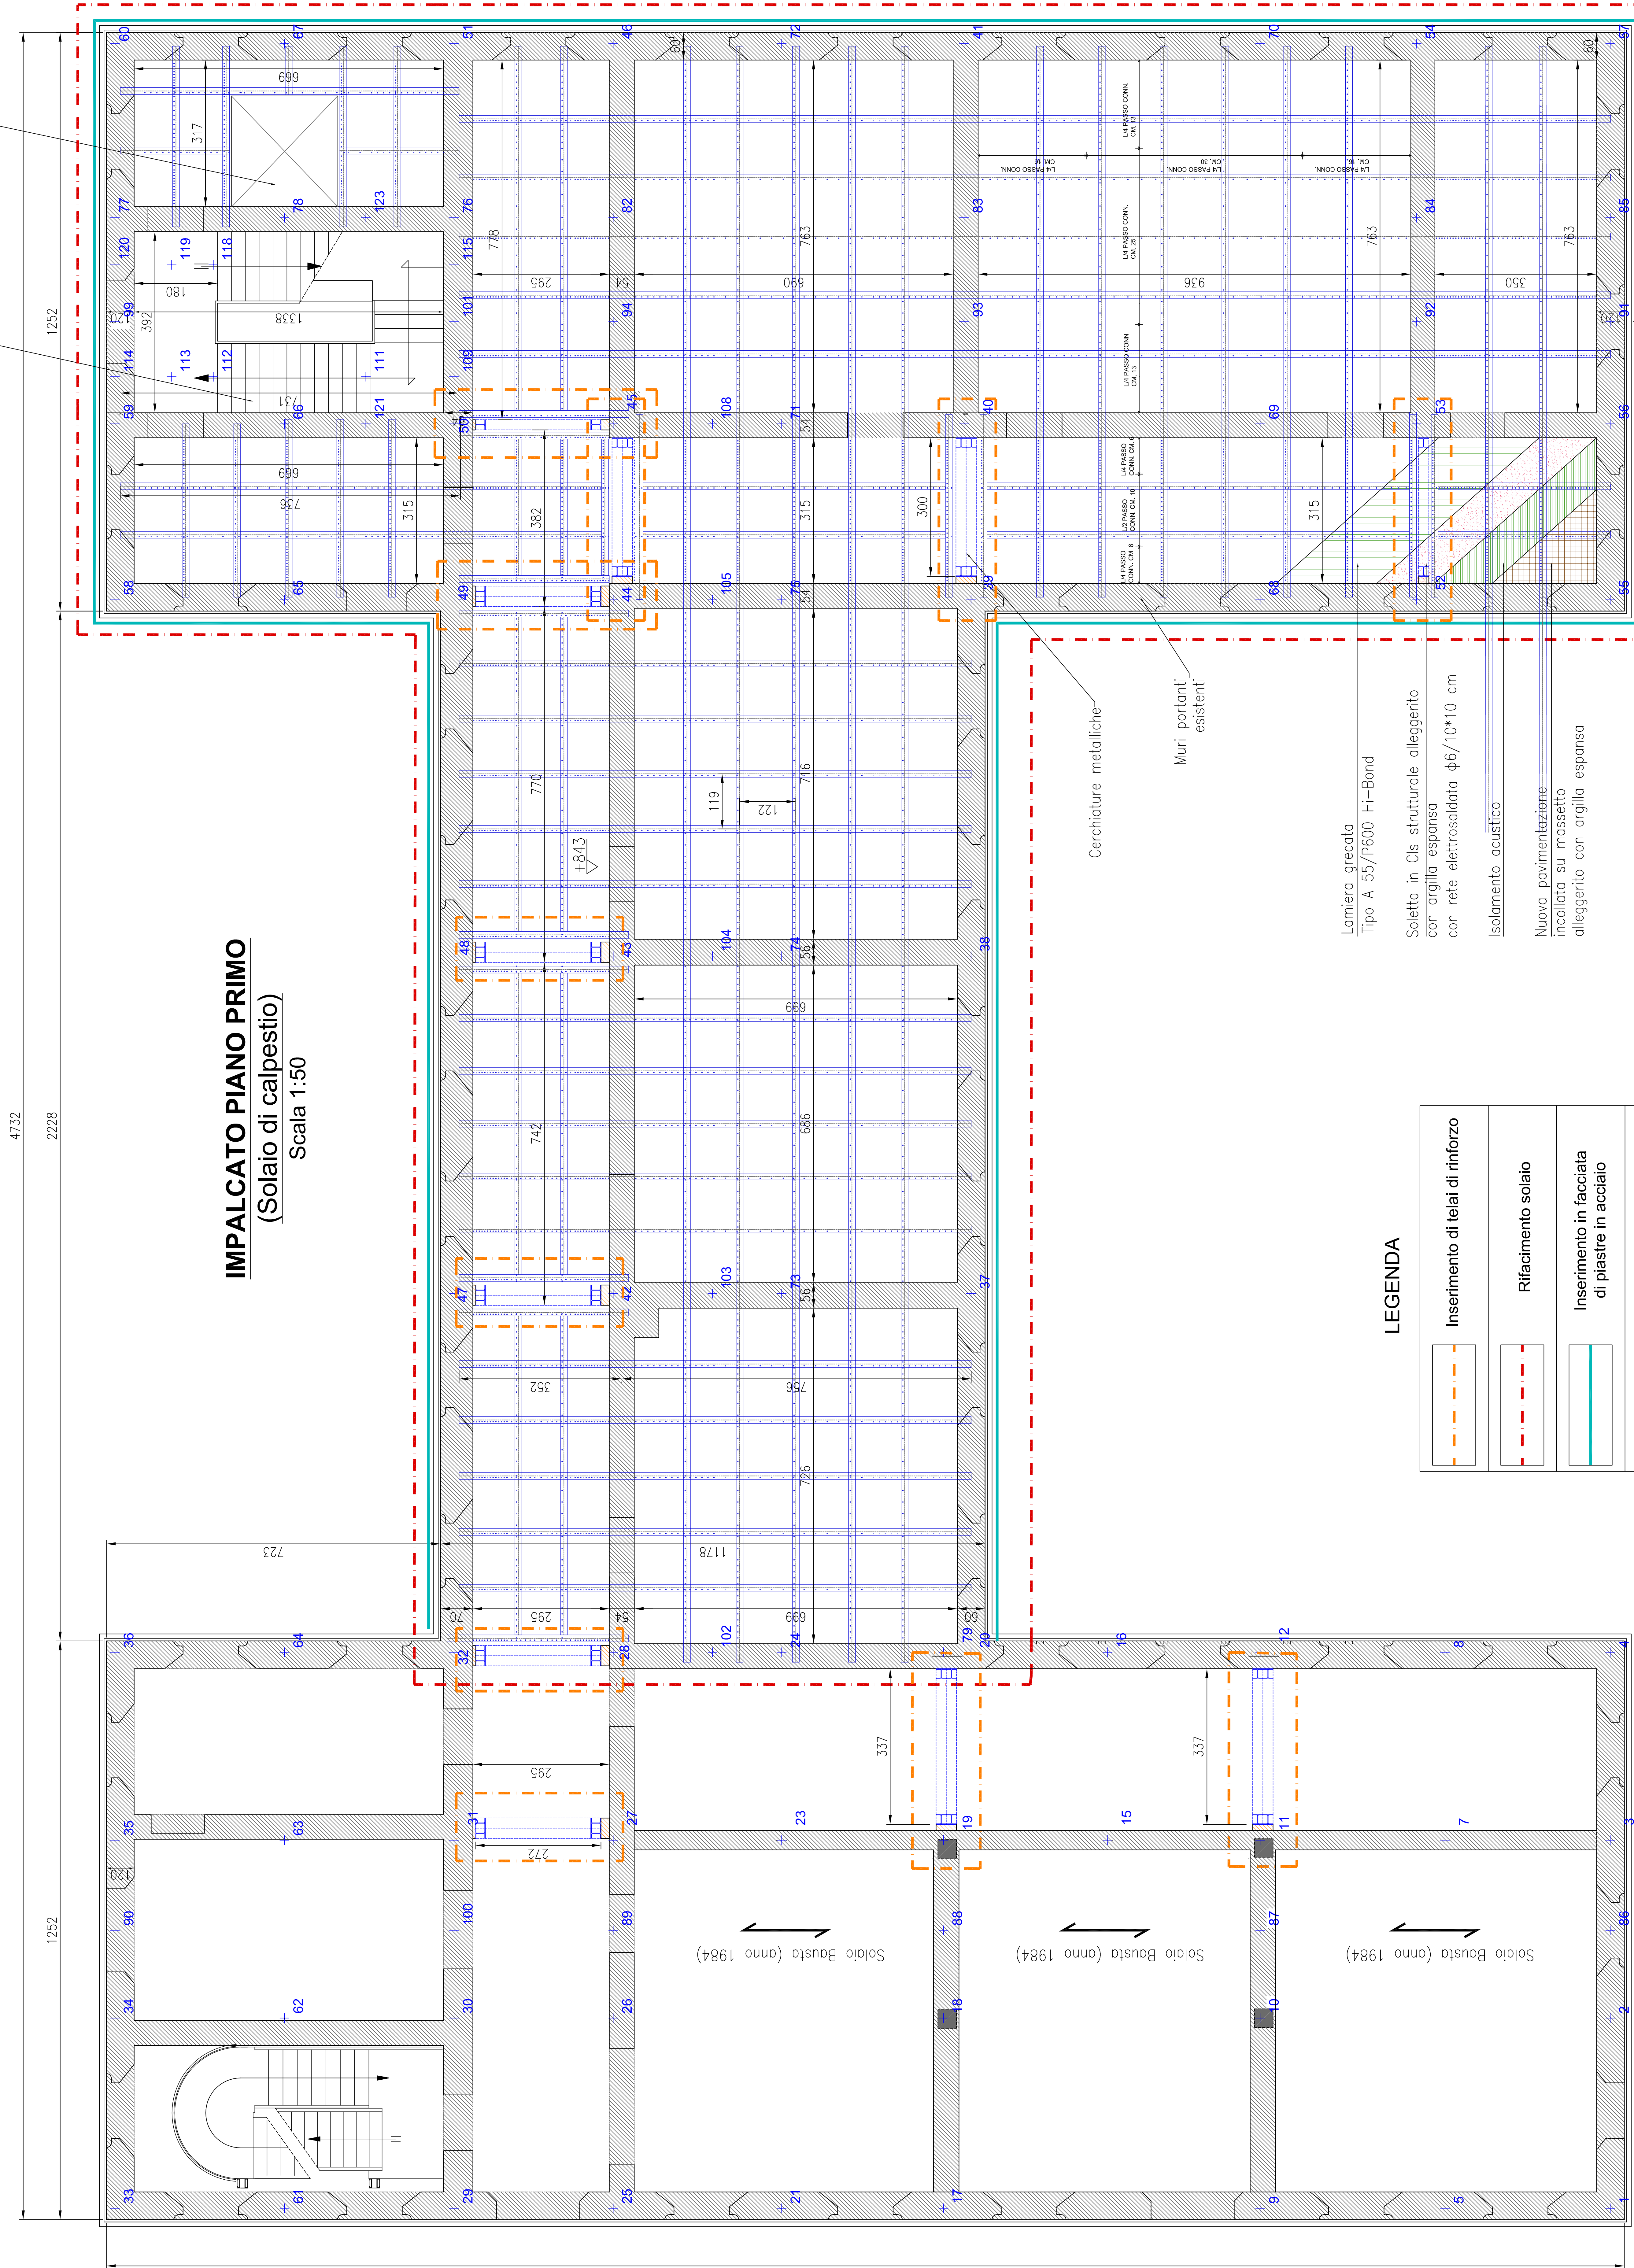
PARTICOLARE A
SEZIONE CORPO ES

Scale 1-20


 




IMPALCATO PIANO PRIMO
(Solaio di calpestio)

Scala 1:50



LEGENDA

	Inserimento di telai di rinforzo
	Inserimento in facciata di piastre in acciaio
	Ricostruzione di muratura portante

CITTA' DI GROTTAMMARE

(Provincia di Ascoli Piceno)

Via Matteotti, 69 - Tel. 0735 739218 - comune.grottammare.protocollo@emarche.it
Area Gestione del Patrimonio - Responsabile Arch. IlIANA Ruffini

MESSA IN SICUREZZA CONTRO IL RISCHIO SISMICO:
RIFACIMENTO SOLAI SCUOLA "G. SPERANZA"

Progetto Definitivo - Esecutivo

Stato di Progetto

PROGETTO STRUTTURALE

Pianta Impalcato Piano Primo

Sezioni e Particolari Costruttivi

Scala 1:50 / 1:20 / 1:10 / 1:5

Responsabile del progetto	Responsabile del Procedimento

Arch. Liliana Ruffini

Supporto al progetto strutturale

Ing. Carlo Cesaroni
Collaboratori:

Collaboratori:

Geom. Sante Cocci

Geom. Stetania Pulcin

Geom. Kosa Benassa

