




TELAIO 1

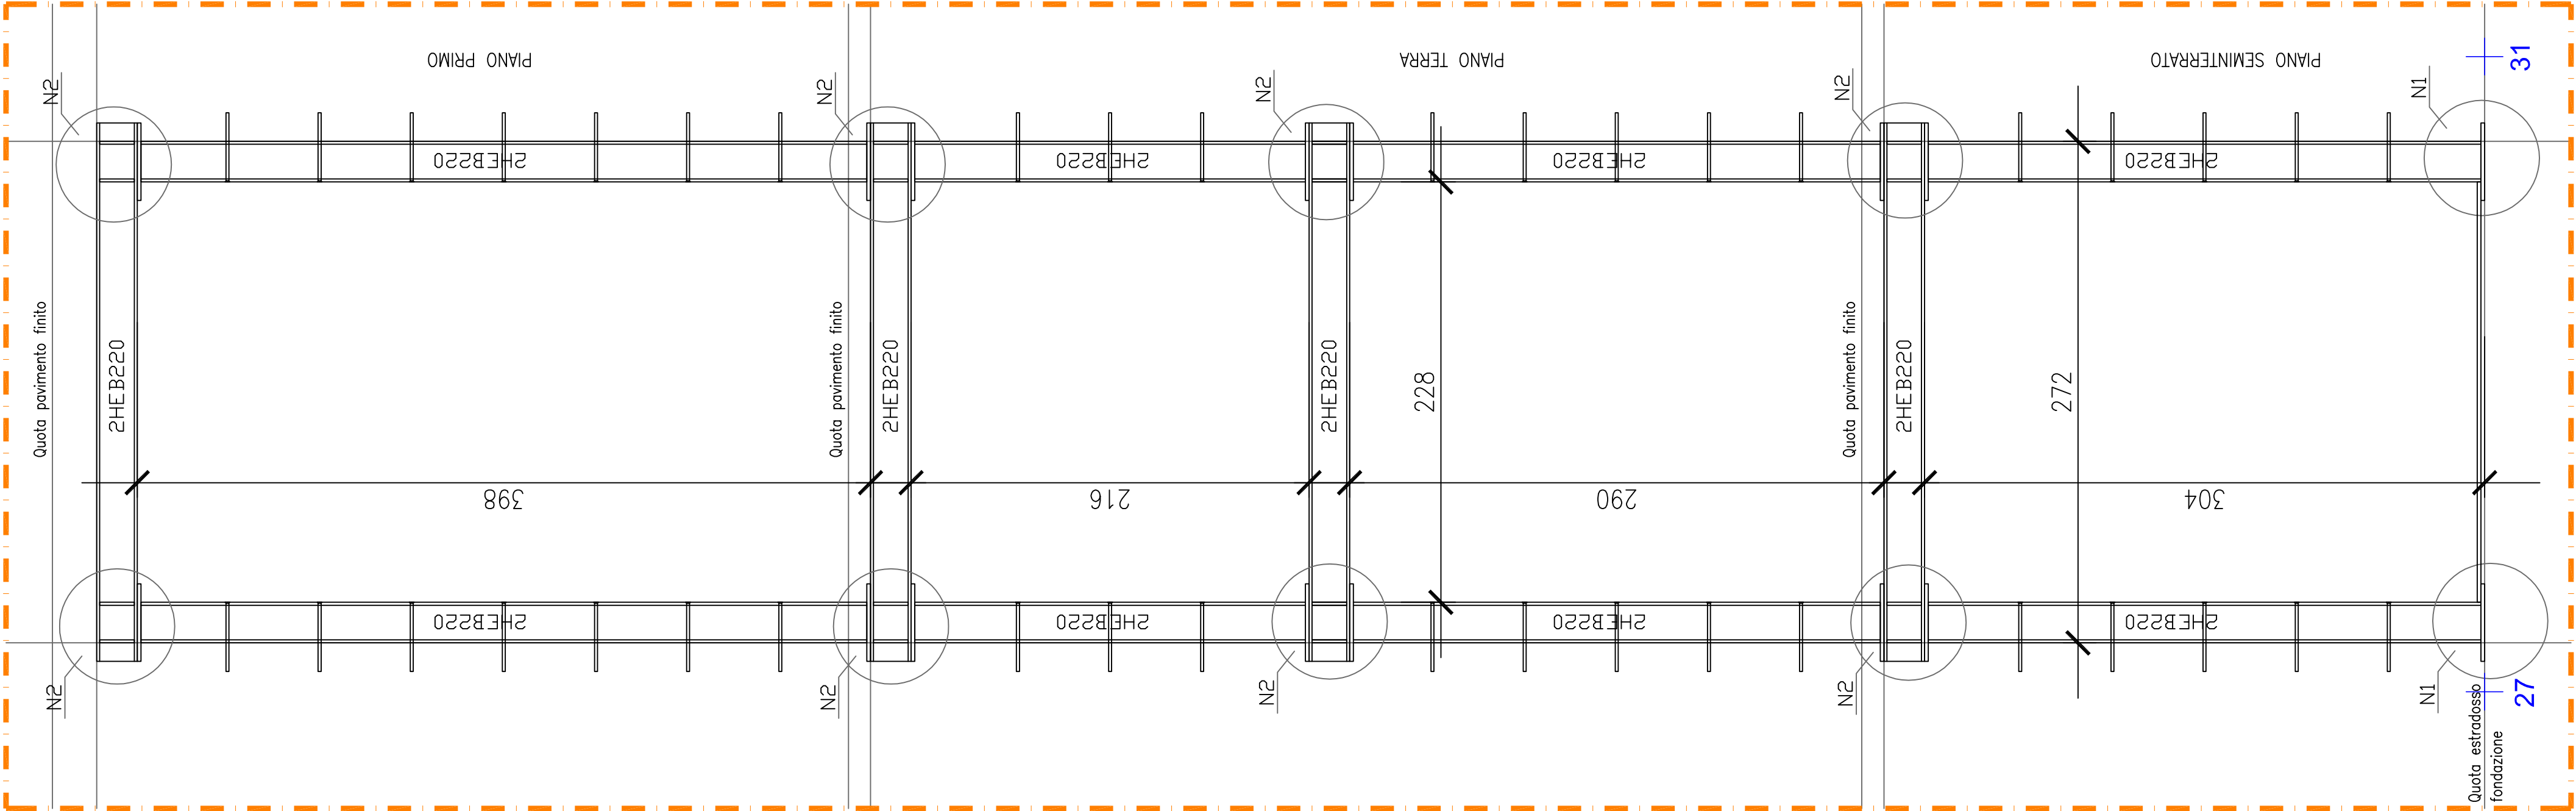


TELAIO 7

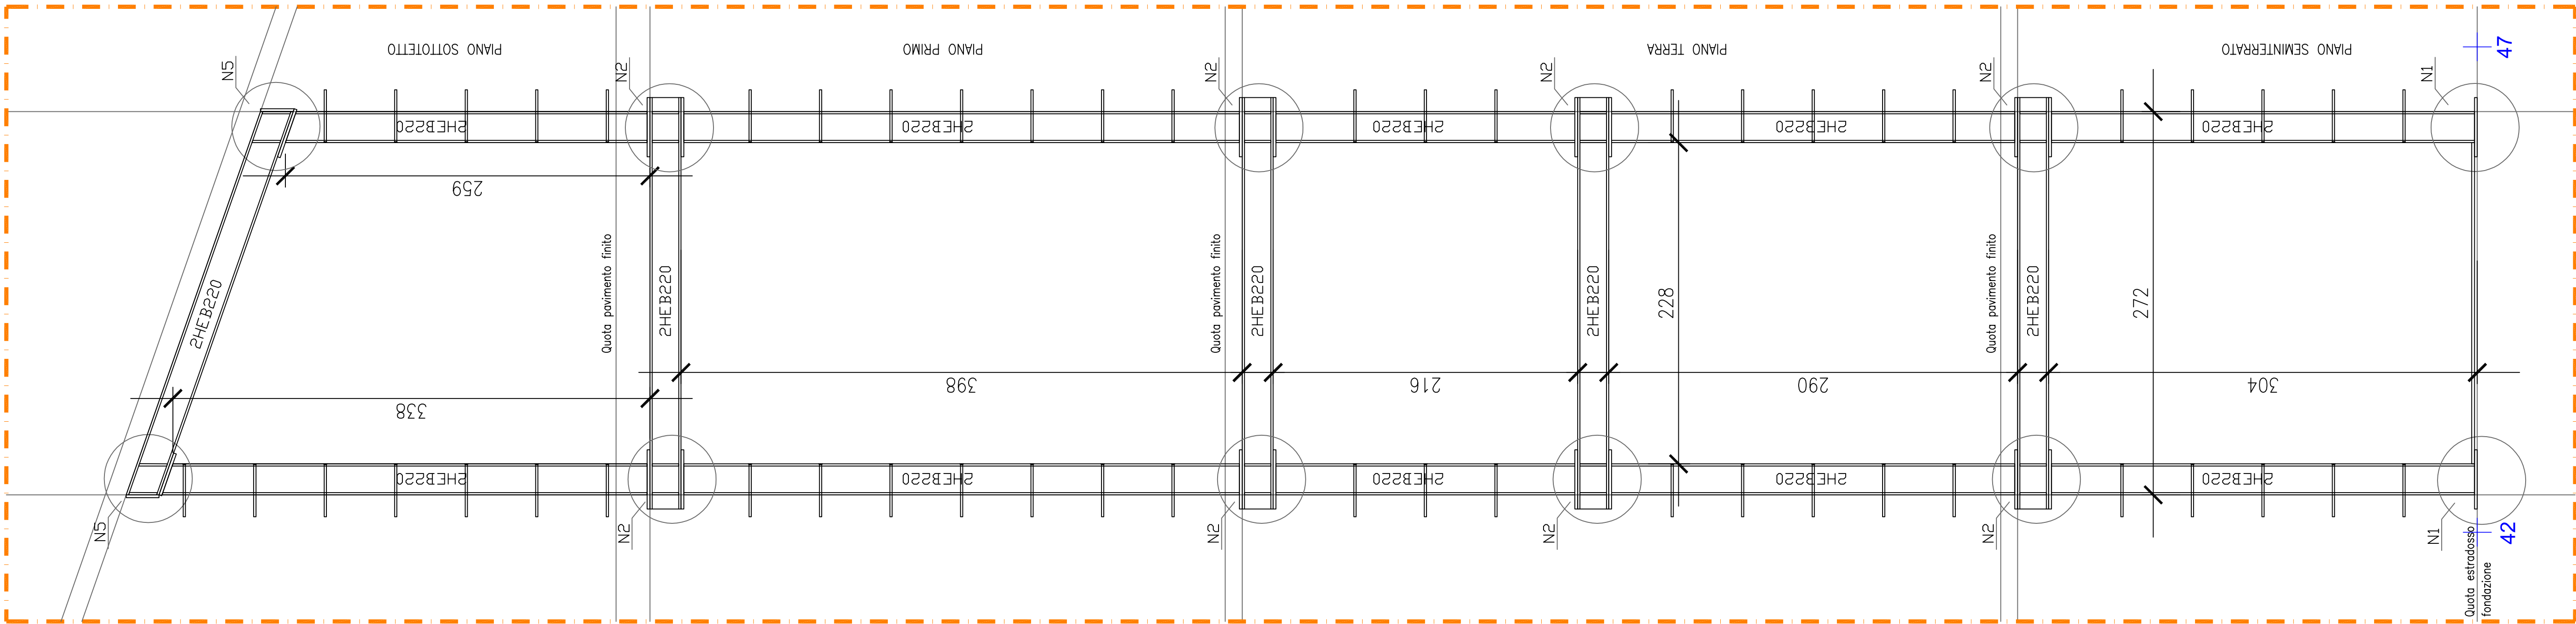


TELAIO 6

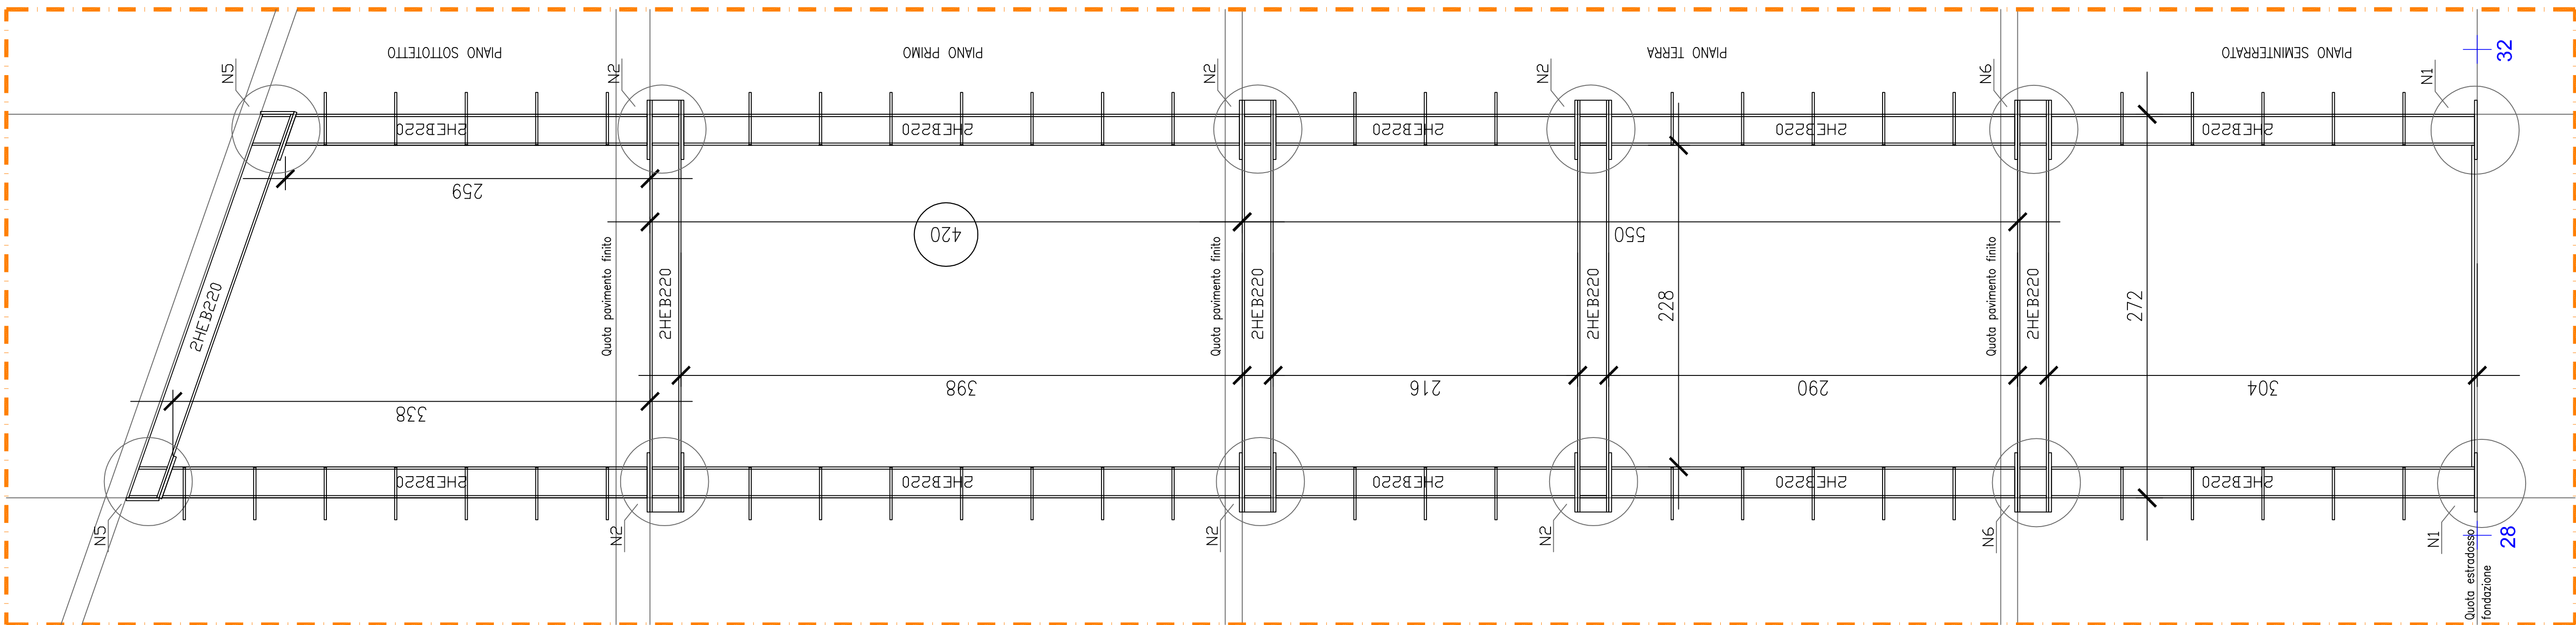


TELAIO 9-10

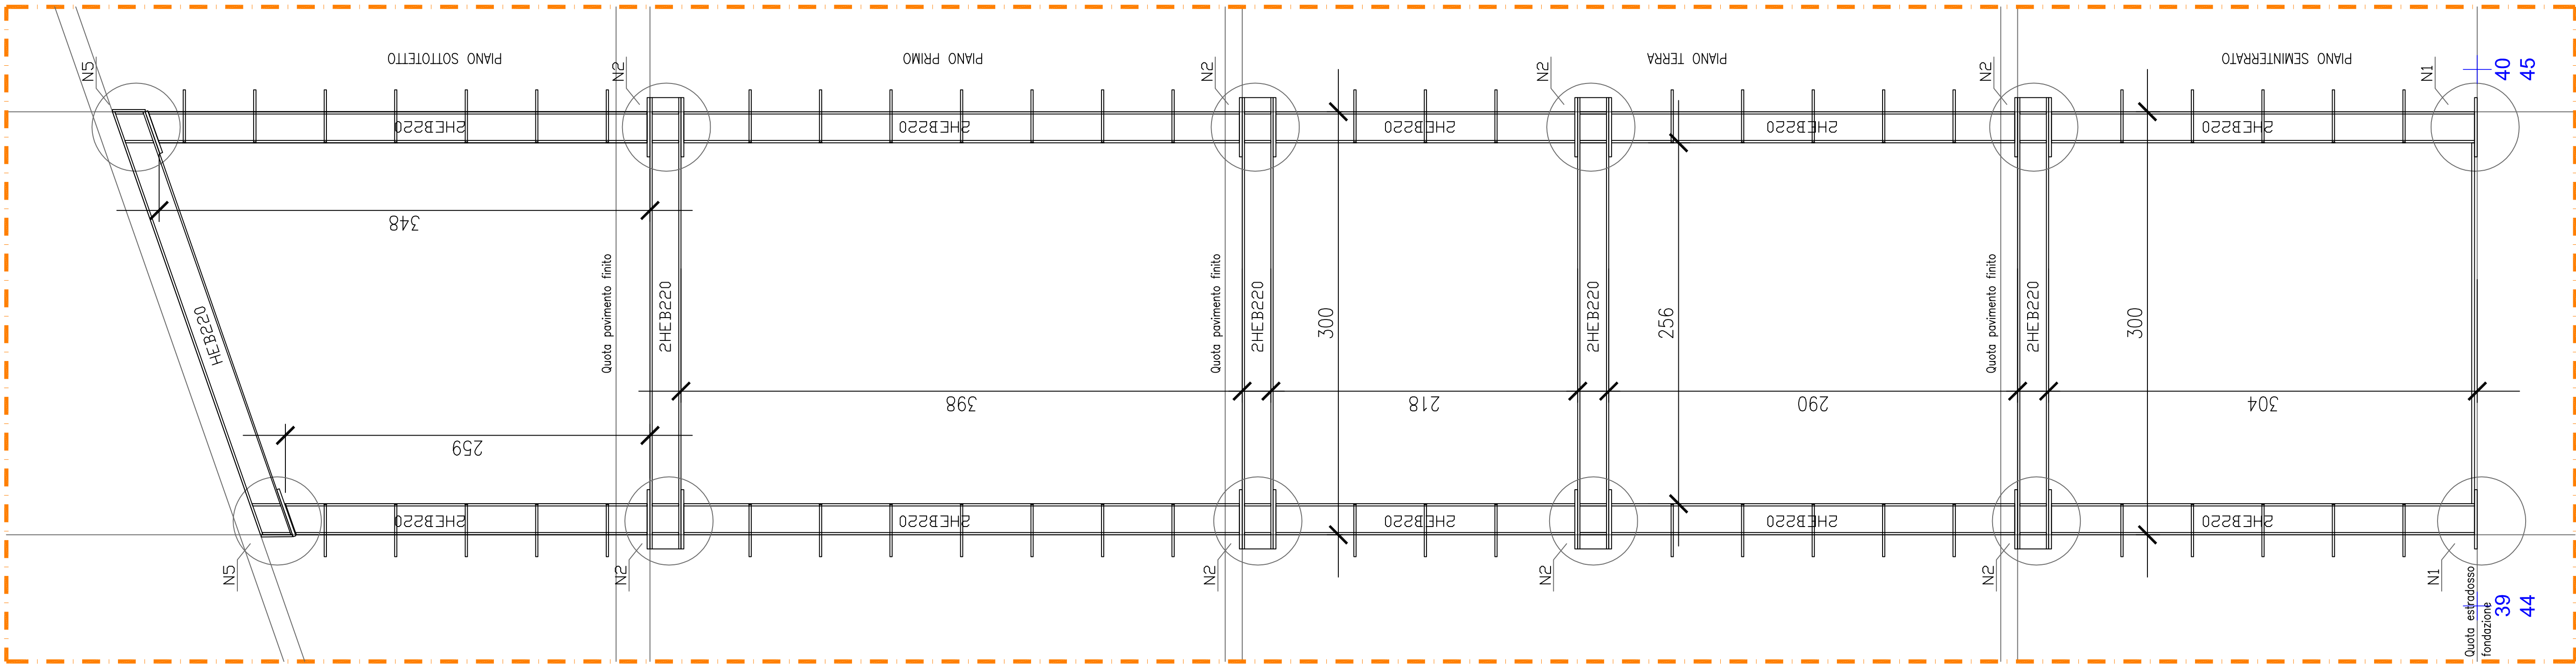

TELAIO 11

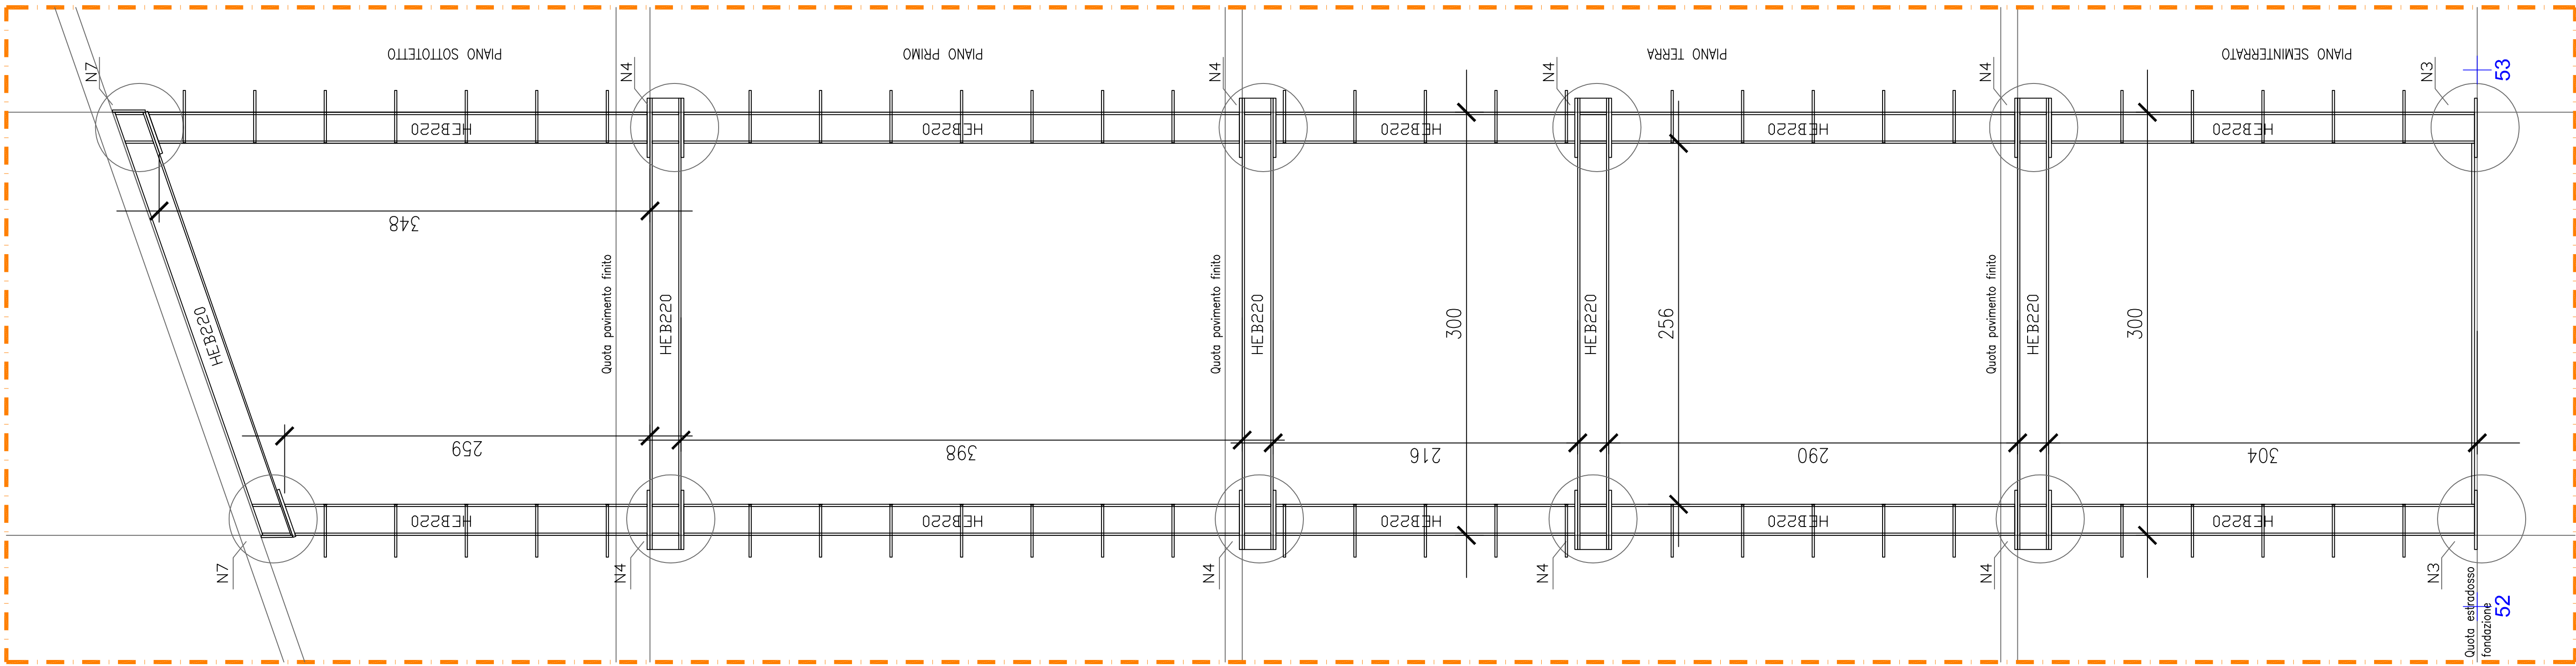

TELAIO 2-3

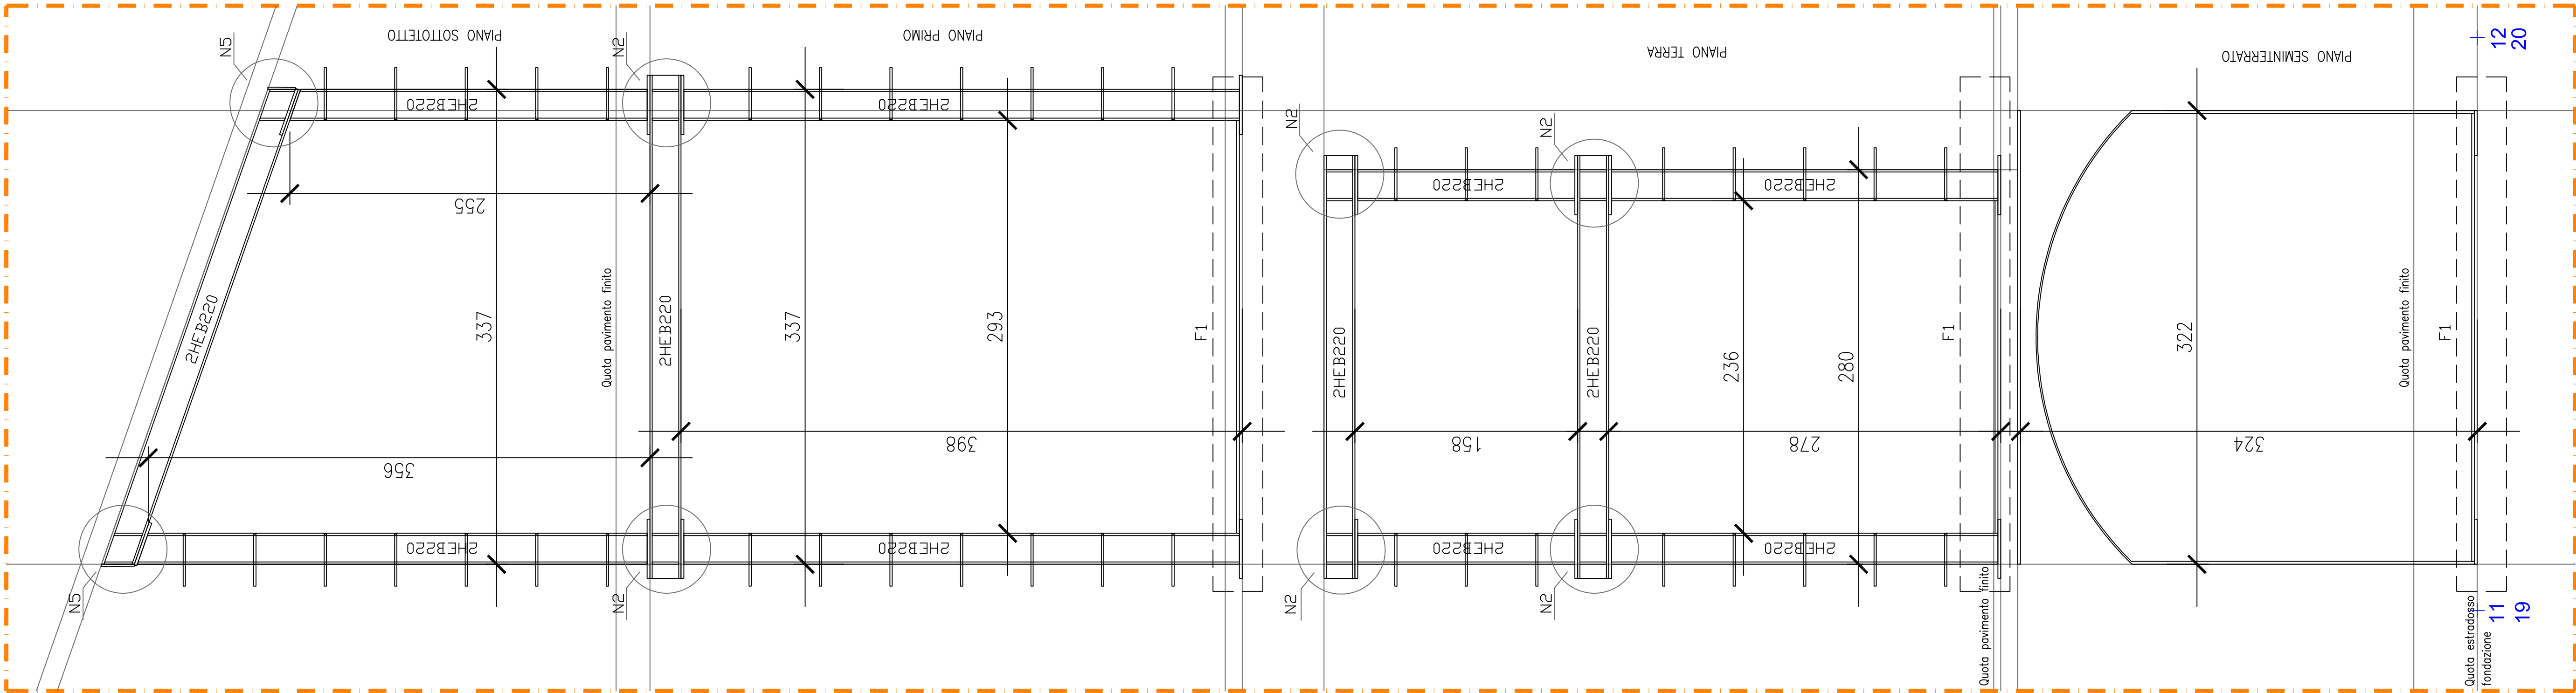



CITTA' DI GROTAMMARE

(Provincia di Ascoli Piceno)

Via Matteotti, 69 - Tel. 0735 739218 - comune.grottammare@marhsa.it

Area Gestione del Patrimonio - Responsabile Arch. Liliana Ruffini

MESSA IN SICUREZZA CONTRO IL RISCHIO SISMICO:
RIFACIMENTO SOLAI SCUOLA "G. SPERANZA"

Progetto Definitivo - Esecutivo

Stato di Progetto

PROGETTO STRUTTURALE

Telai - Cerchiature metalliche

Tav. 4.f

NOVEMBRE 2019

Scala 1:25


Responsabile del progetto
Arch. Bernardino Novelli

Responsabile del Procedimento
Arch. Liliana Ruffini

Supporto al progetto strutturale

Ing. Carlo Cesaroni

Collaboratori:
Geom. Sante Cocci
Geom. Stefania Pulcini
Geom. Rosa Benassati

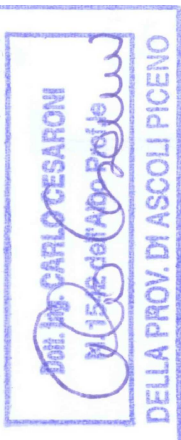

STUDIO DEGLI INGEGNERI
DELLA PROV. DI ASCOLI PICENO