



VISTA IN PIANTA


ACCETTO D'INTERVENTO

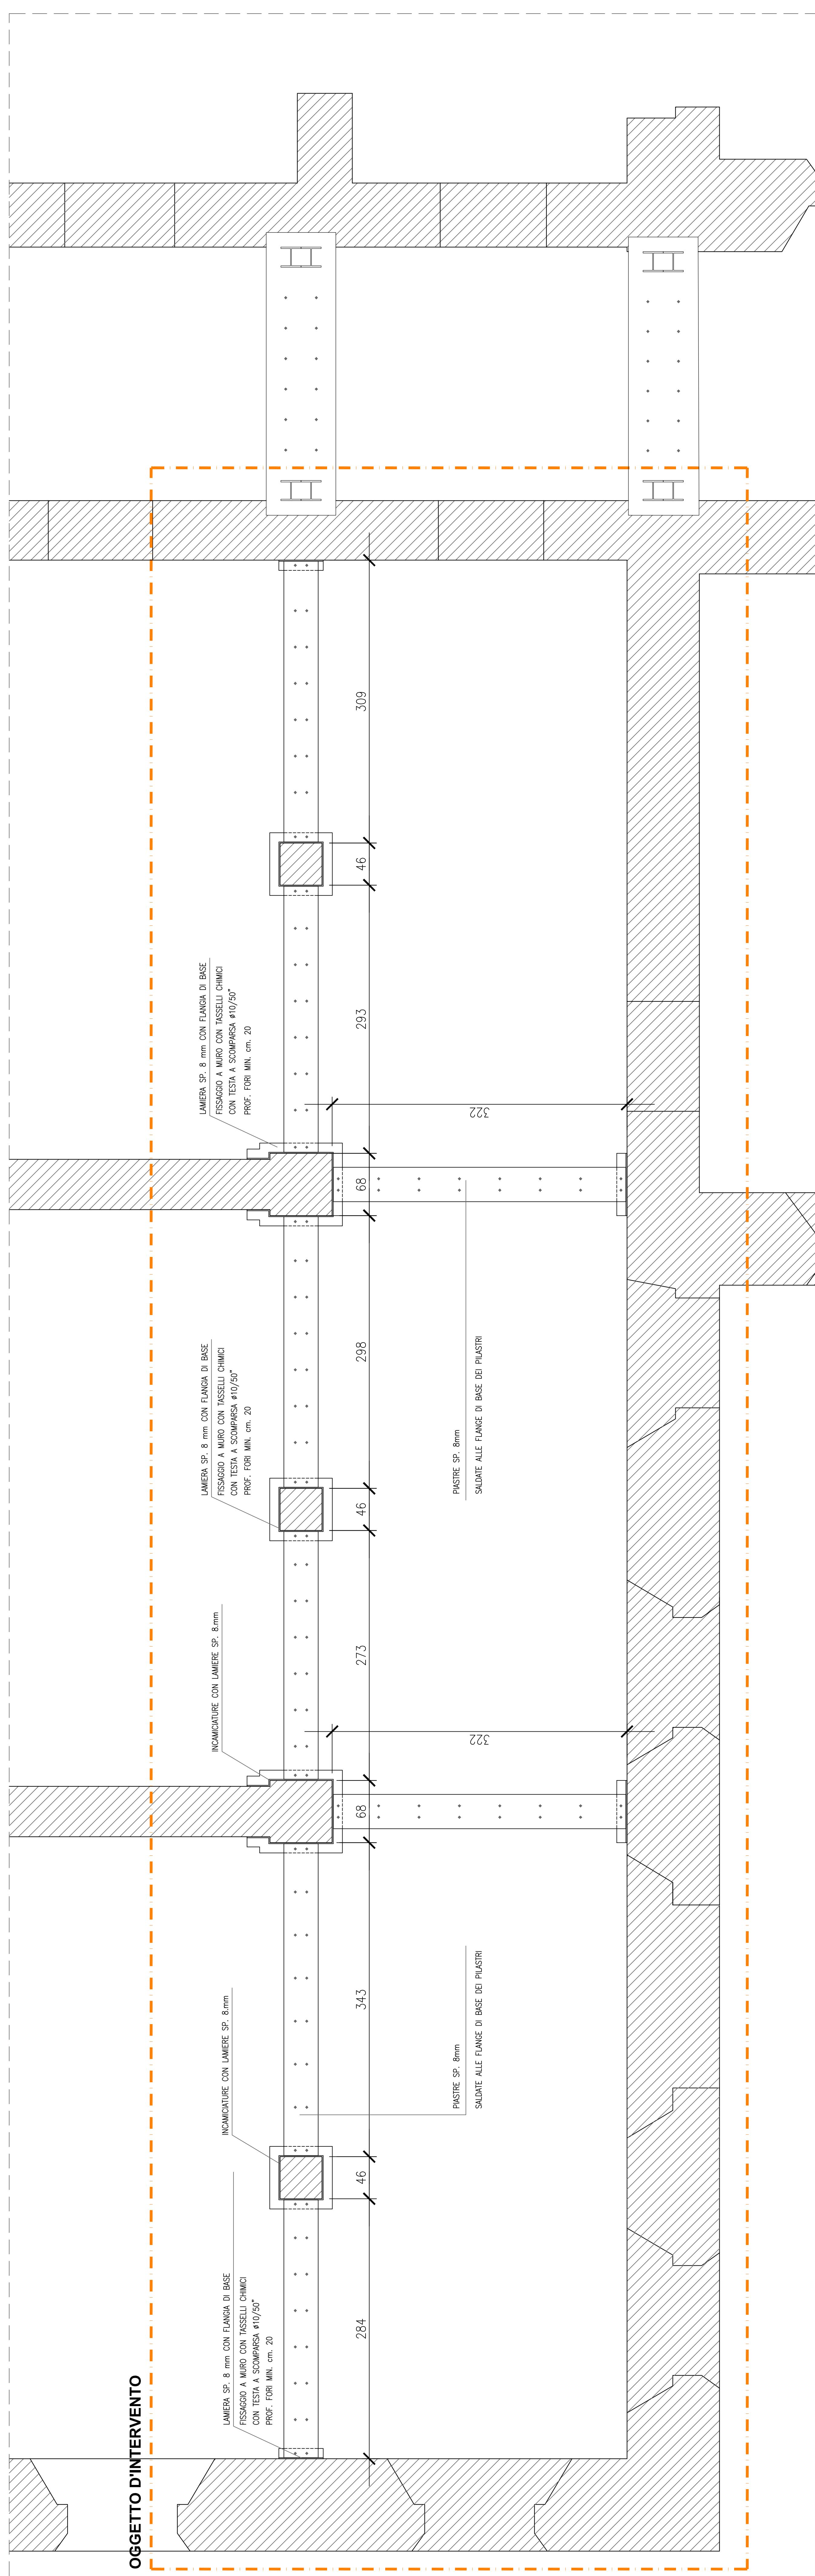

VISUAL SEZIONE

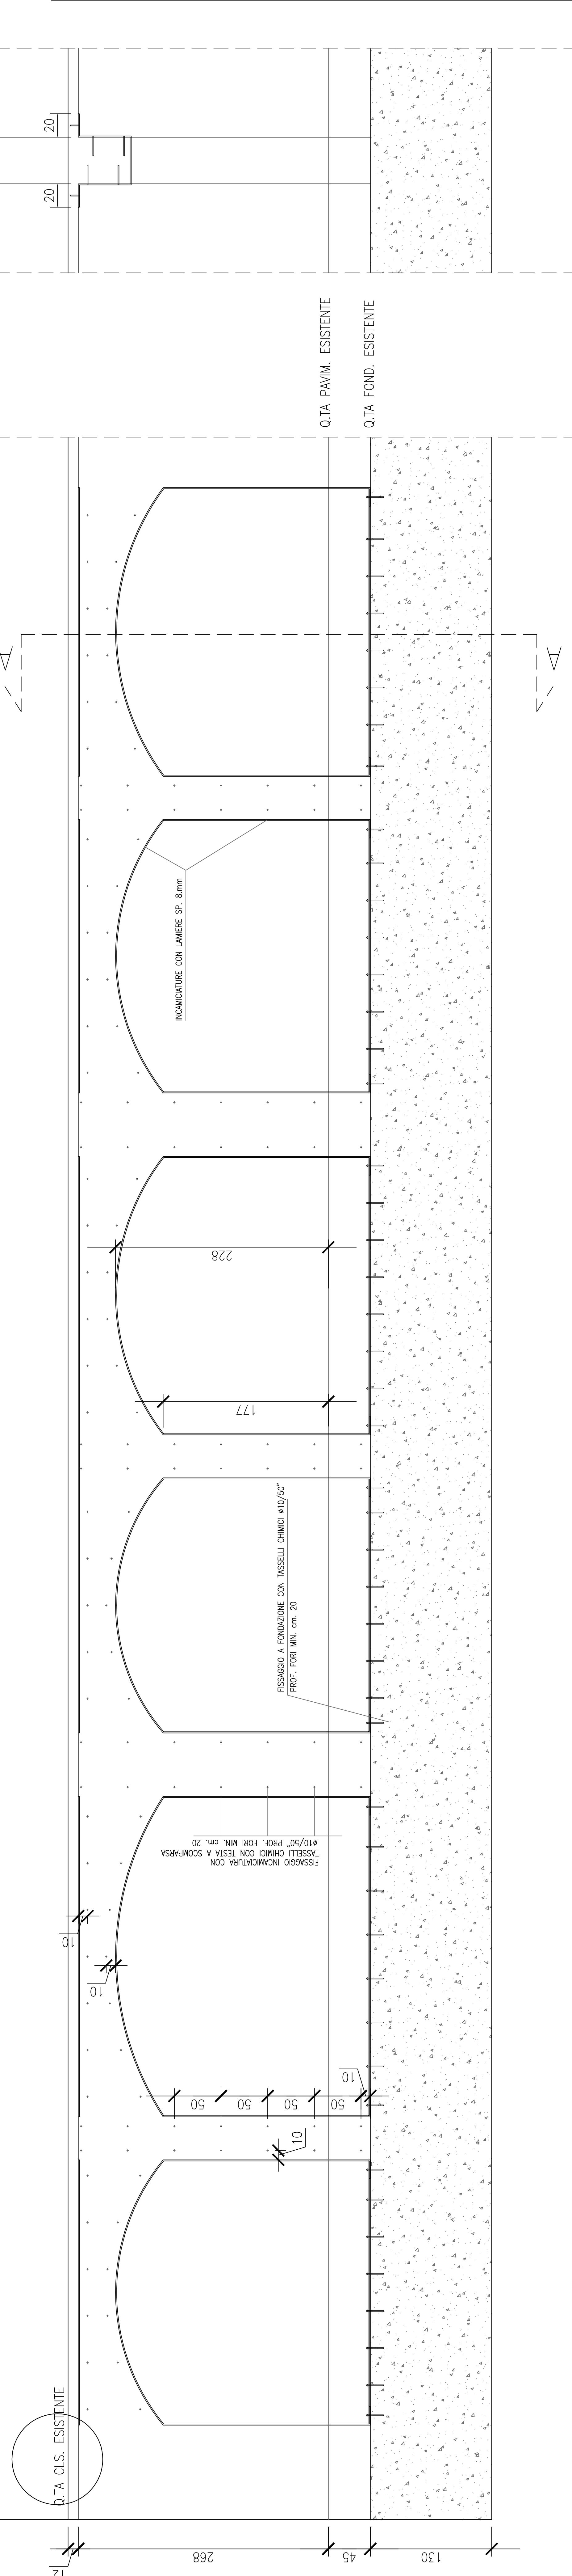


SEZIONE A-A

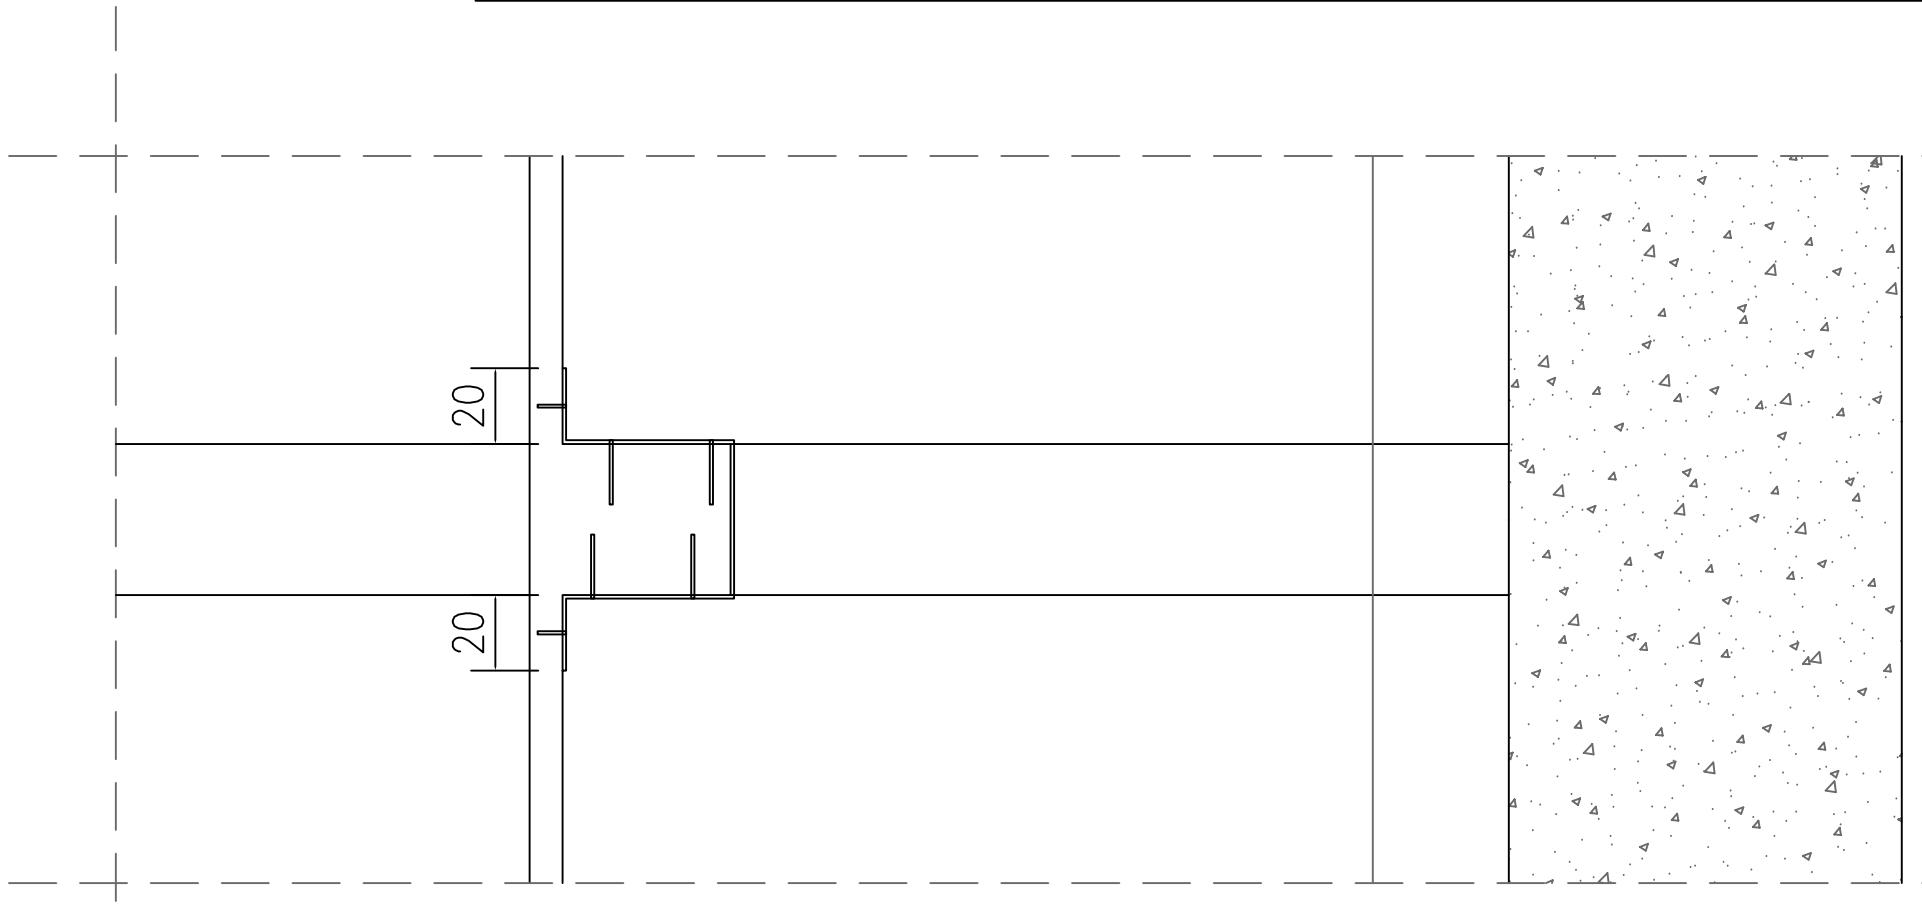

# CITTÀ DI GROTTAMMARE

(Provincia di Ascoli Piceno)

Via Matteotti, 69 - Tel. 0735 739218 - comune.grottammare.protocollo@emarhc.it  
Area Gestione del Patrimonio - Responsabile Arch. Liliana Ruffini

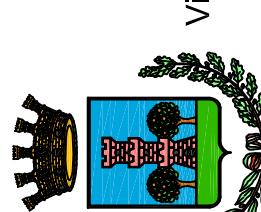

# MESSA IN SICUREZZA CONTRO IL RISCHIO SISMICO: RIFACIMENTO SOLAI SCUOLA "G. SPERANZA"

Progetto Definitivo - Esecutivo

Atto di Progetto

## Responsabile del progetto

Supporto al progetto strutturale  
Ing. Carlo Cesaroni