



ANGOLARI 80x80x8
FISSATA MURATURA E SOLAIO
Vedi PARTICOLARE A
Scala 1:25

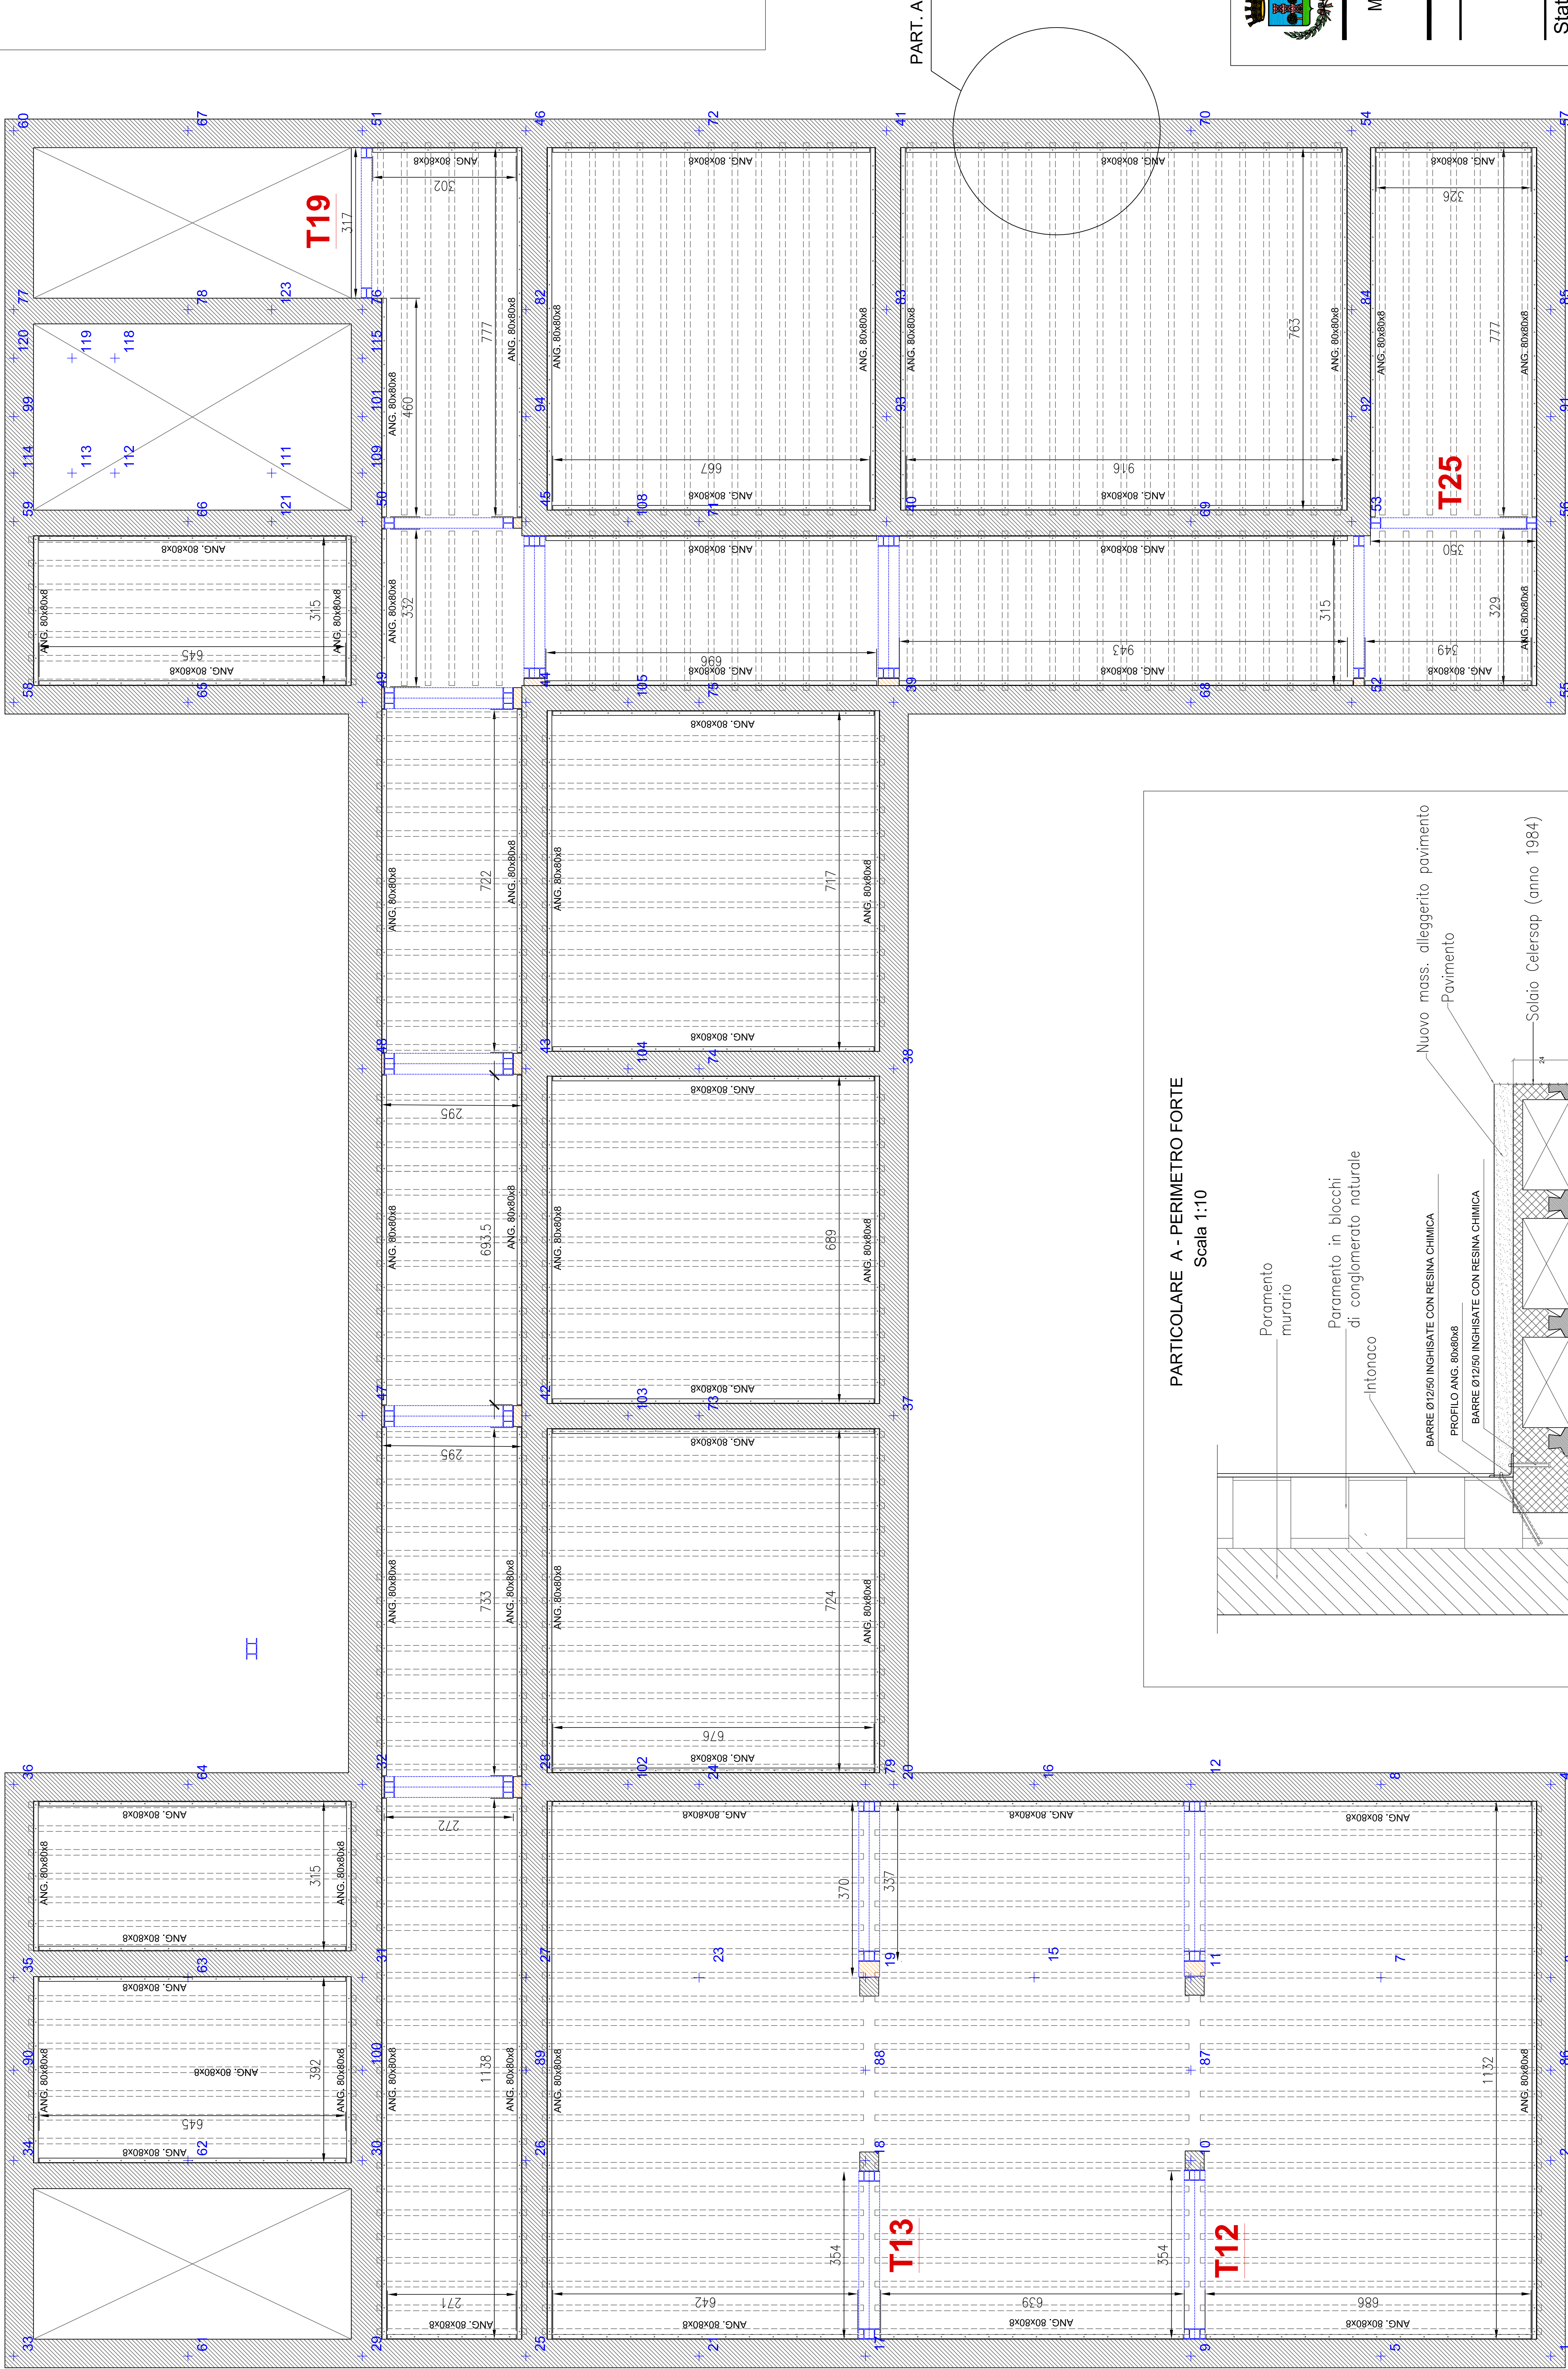

PARTICOLARE A - PERIMETRO FORTE
Scala 1:10

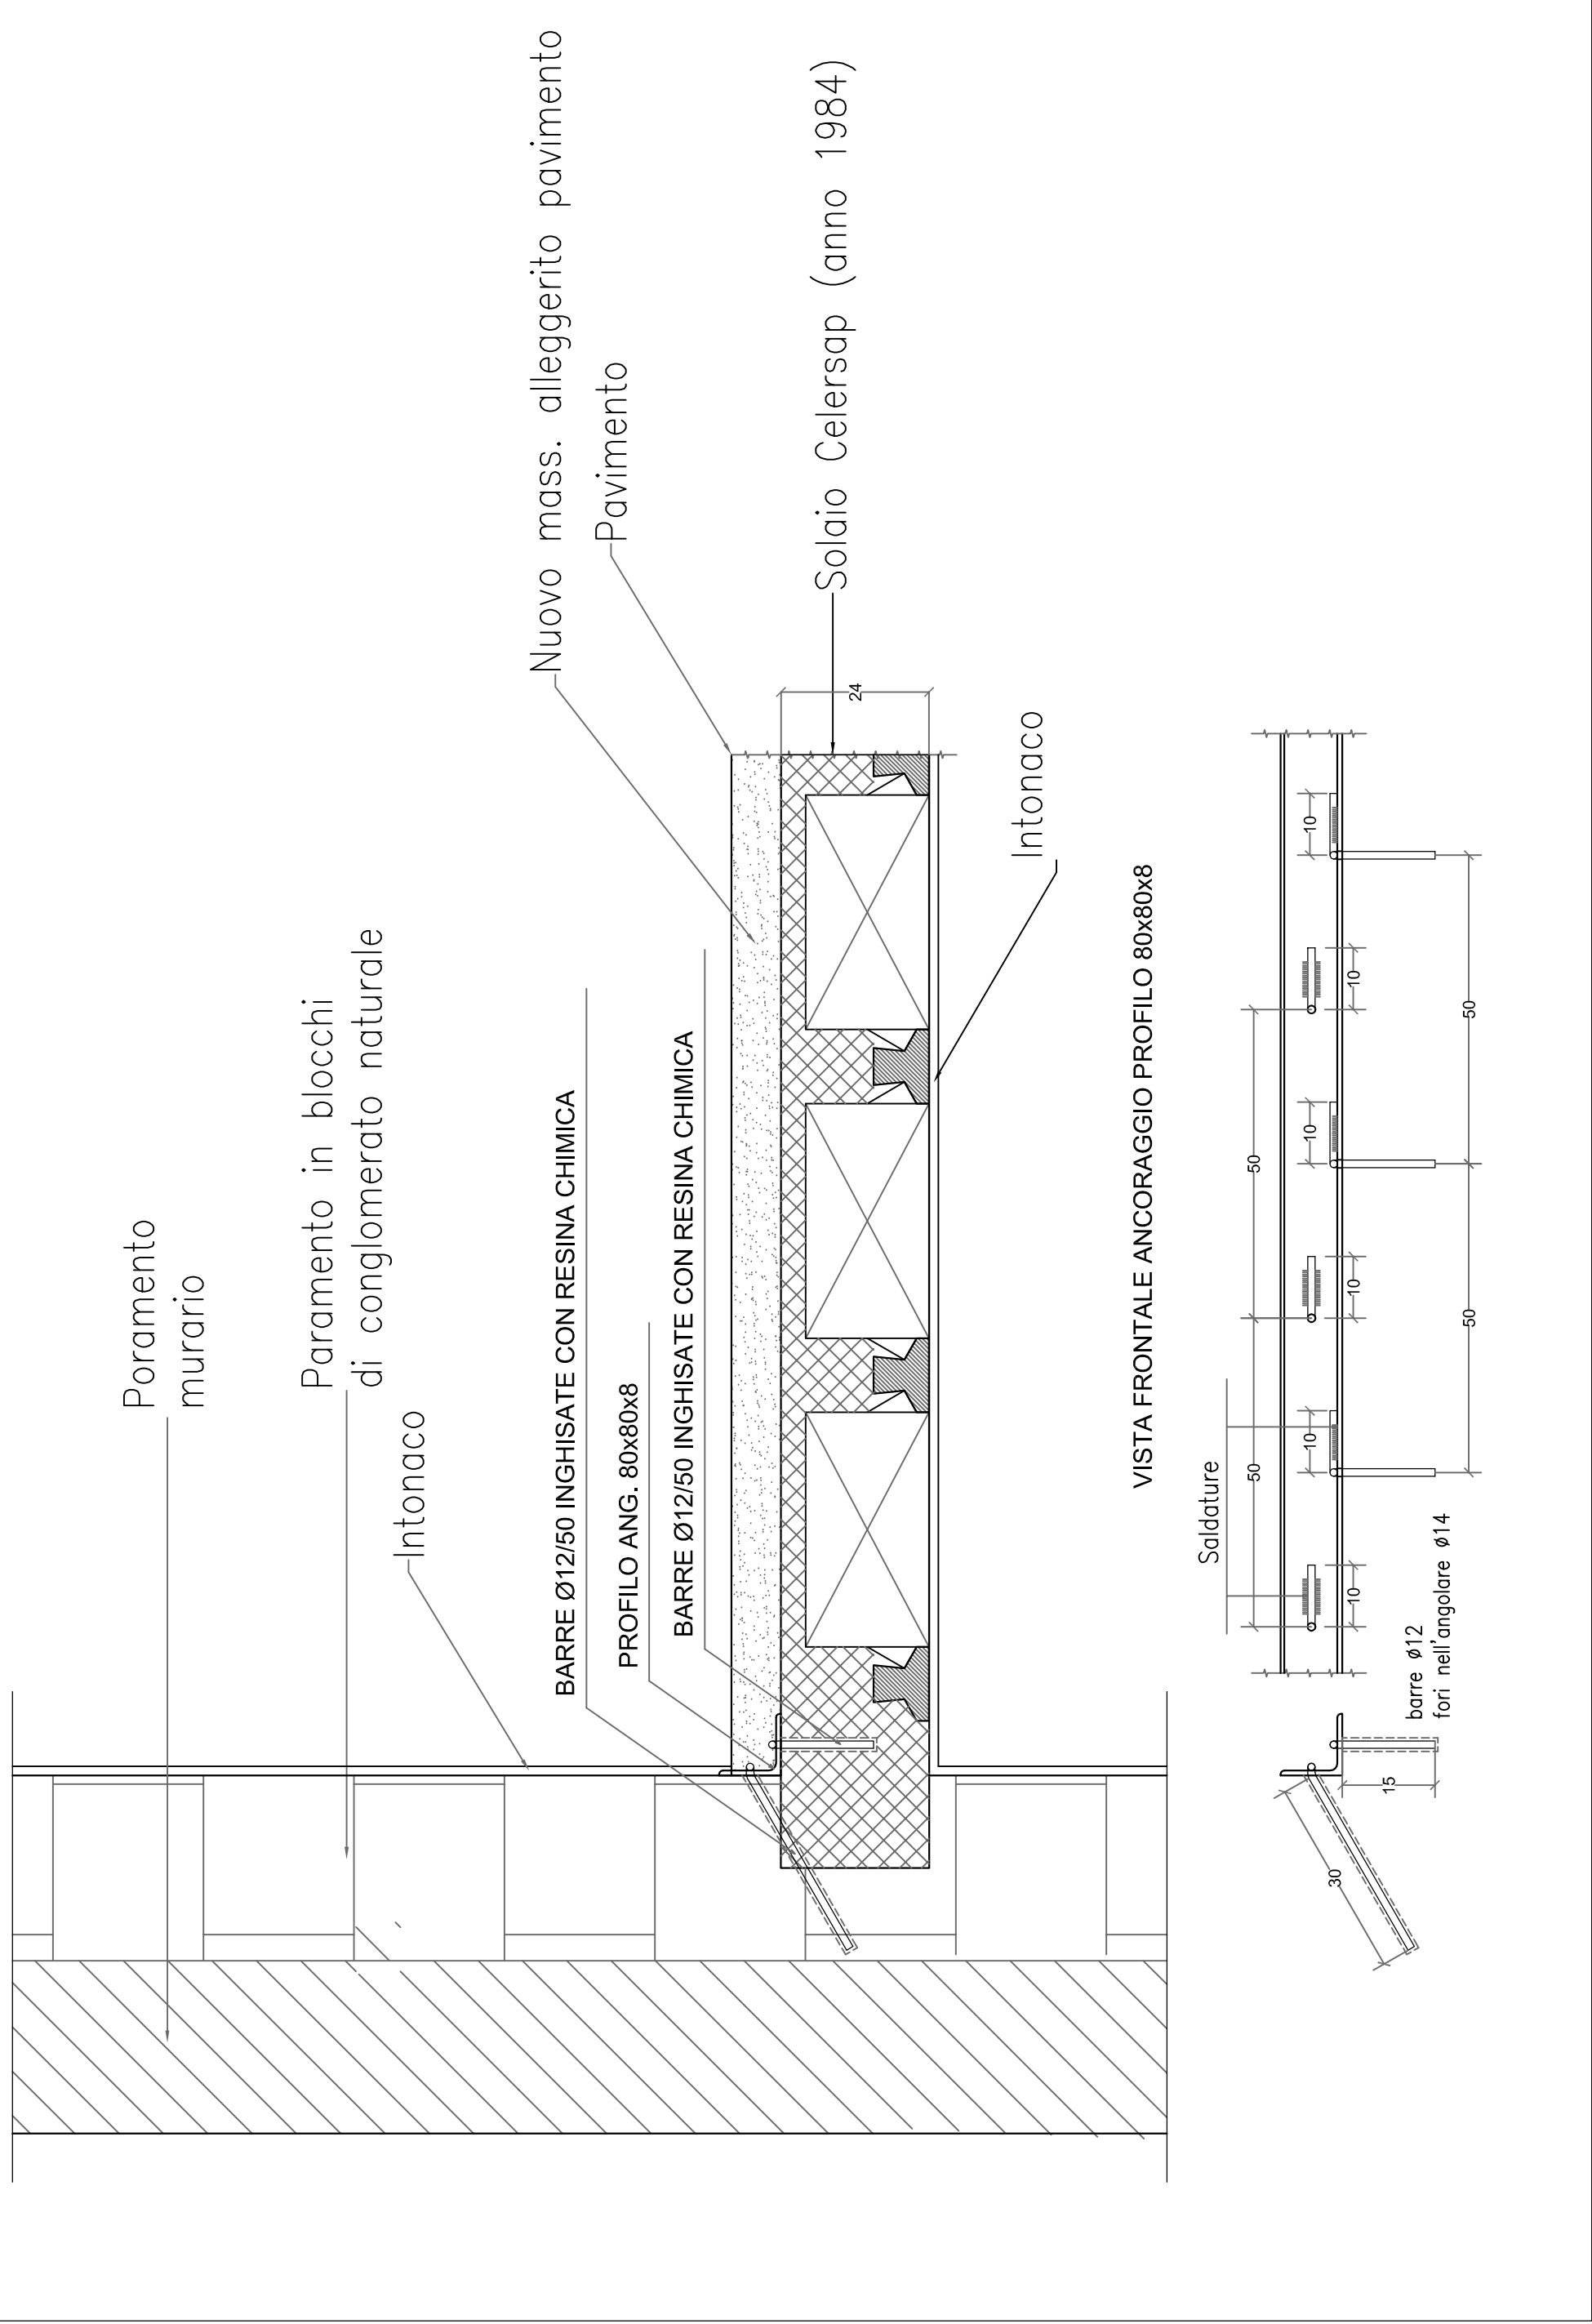

CITTA' DI GROTAMMARE
(Provincia di Ascoli Piceno)
Via Matteotti, 69 - Tel. 0735 79218 - comune.grotammare.protocollo@emahsa.it
Area Gestione del Patrimonio - Responsabile Arch. Liliana Ruffini

MESSA IN SICUREZZA CONTRO IL RISCHIO SISMICO:
RIFACIMENTO SOLAI SCUOLA "G. SPERANZA"

Progetto Definitivo - Esecutivo

Stato di Progetto
PROGETTO STRUTTURALE
Pianta Impalcato Piano Secondo
Particolari costruttivi
Scala 1:50 / 1:10 / 1:25

Tav. 4.i
NOVEMBRE 2019

Responsabile del progetto
Arch. Bernardino Novelli

Responsabile del Procedimento
Arch. Liliana Ruffini

Supporto al progetto strutturale
Ing. Carlo Cesaroni

Collaboratori:
Geom. Sante Cocci
Geom. Stefania Pulcini
Geom. Rosa Benassati

