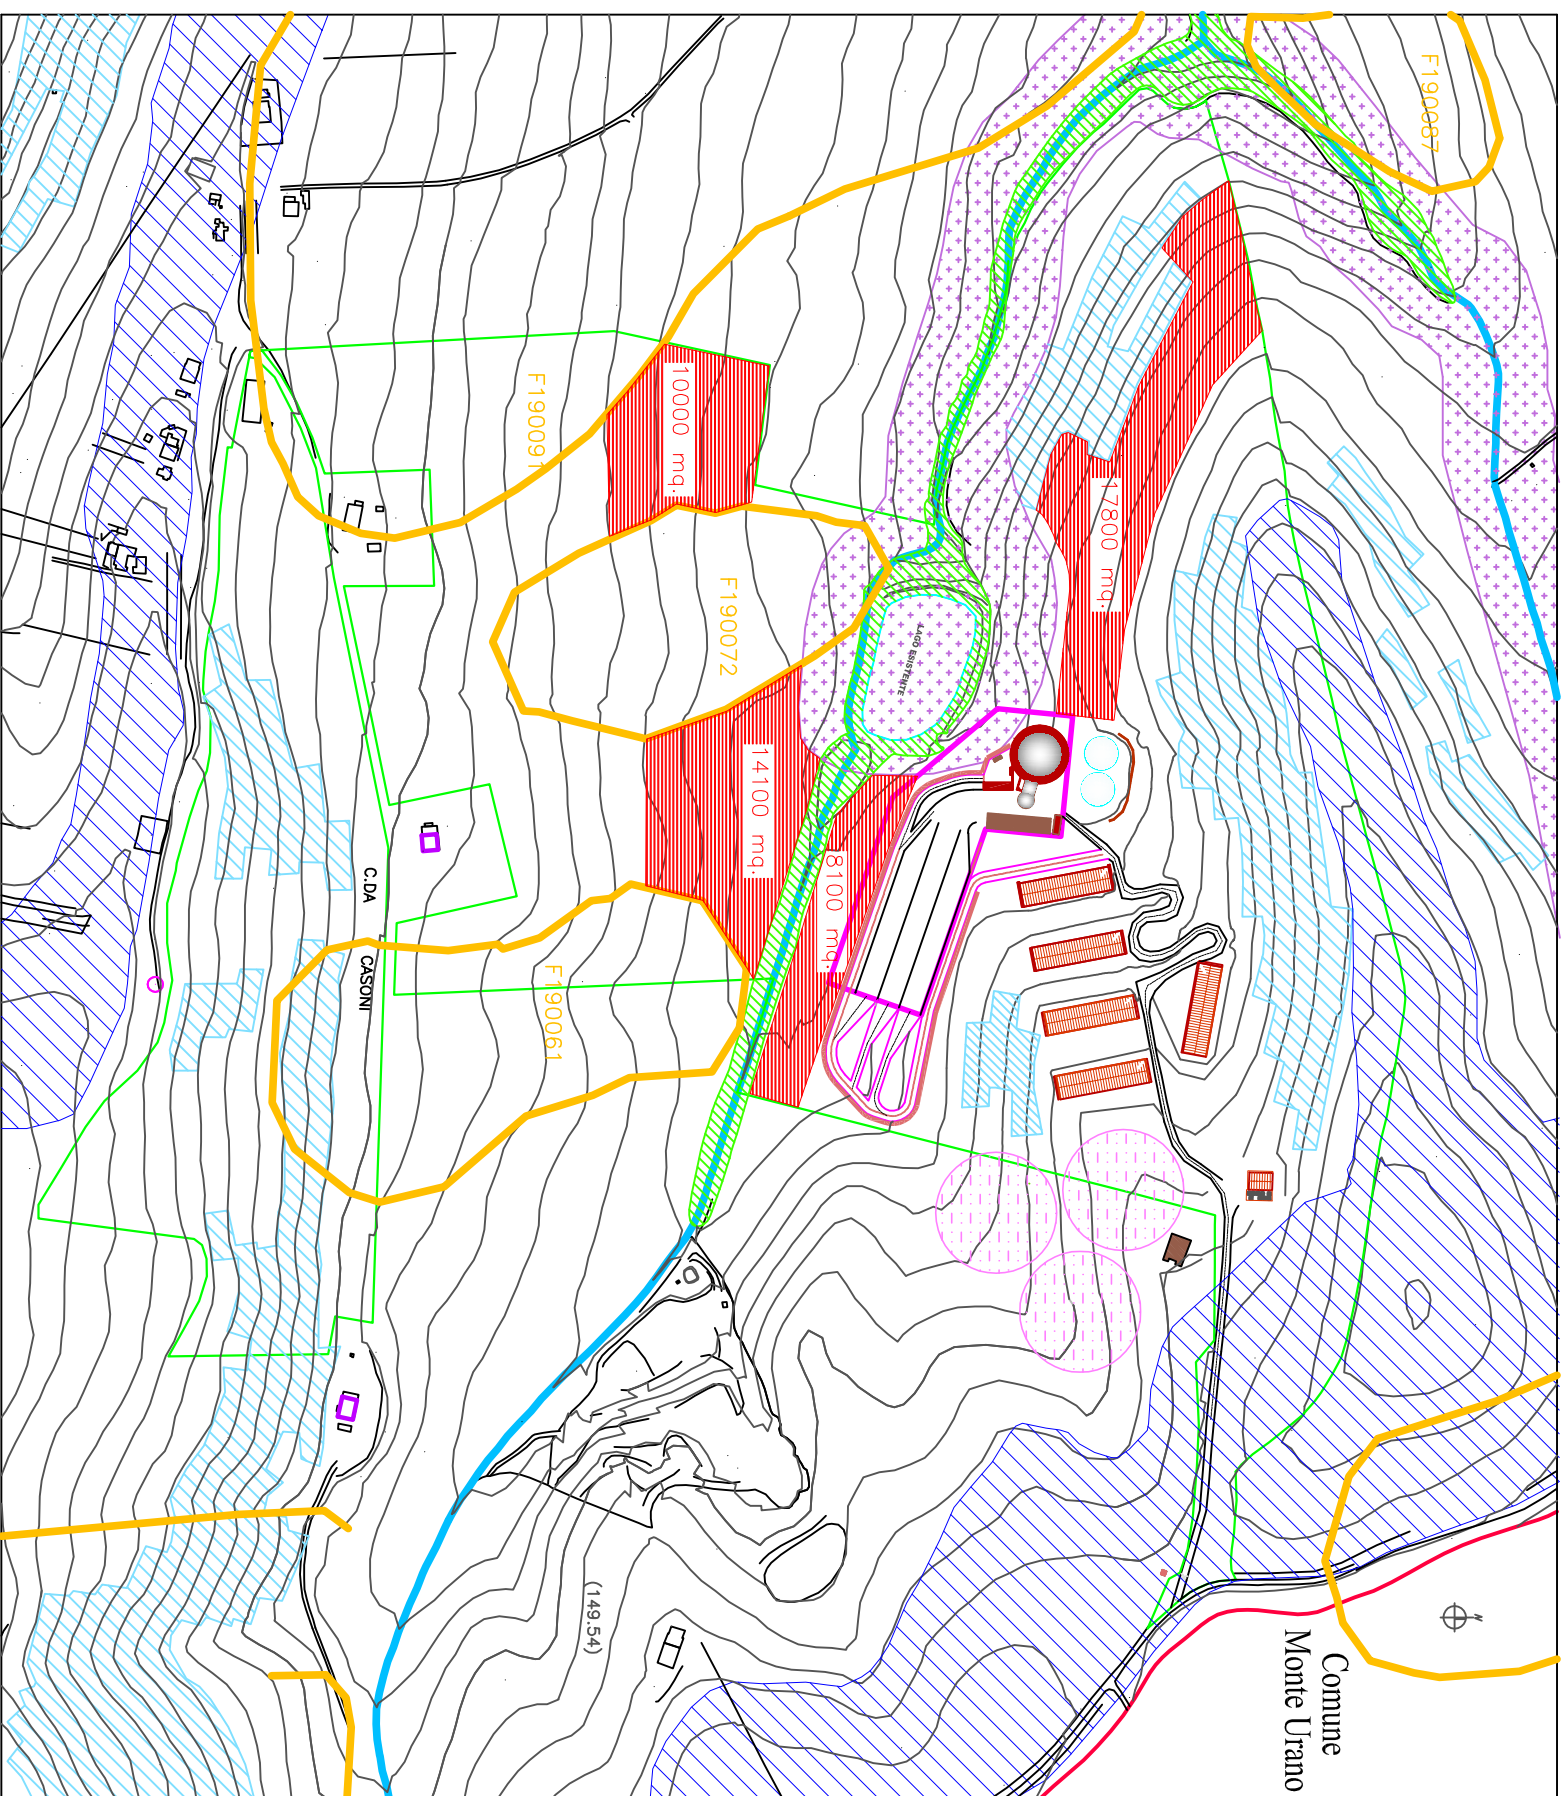

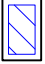


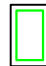
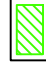






**PLANIMETRIA GENERALE CON UBICAZIONE DELLE TERRE IN ESUBERO DAGLI SCAVI E CUMULI TEMPORANEI**



**LEGENDA**

- |   |  |   |   |
|---|--|---|---|
|  | L'area di progetto ricade in Zona agricola "E" (art. 71 Norme di Attuazione)   |  | Crinale (art. 31 PRG)                       |
|  | Territorio comunale di Torre San Patrizio  |  | Corsi d'acqua (art. 30 PRG)                 |
|  | Confine proprietà Gentili  |  | Vegetazione ripariale (Tutela Orientata)    |
|  | Versante (art. 32 PRG)   |  | F19 Perimetrazione P.A.I.: aree in dissesto |
|  | Arce in cui verranno localizzate le terre in esubero dagli scavi per la realizzazione delle opere connesse all'impianto (spessore del terreno da riportare: 30 cm su una superficie complessiva di 50000 mq) |  | Deposito temporaneo cumuli di terreno       |

scala 1:5.000

OTT.2011