



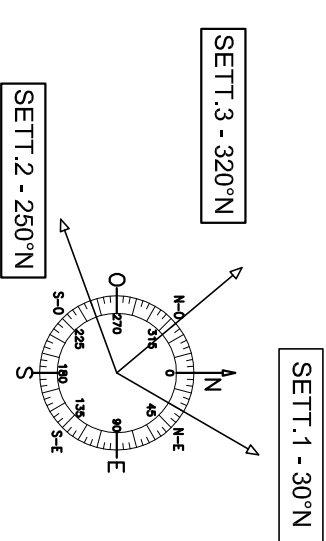

PLANIMETRIA UBICATIVA

ante operam - scala 1:200

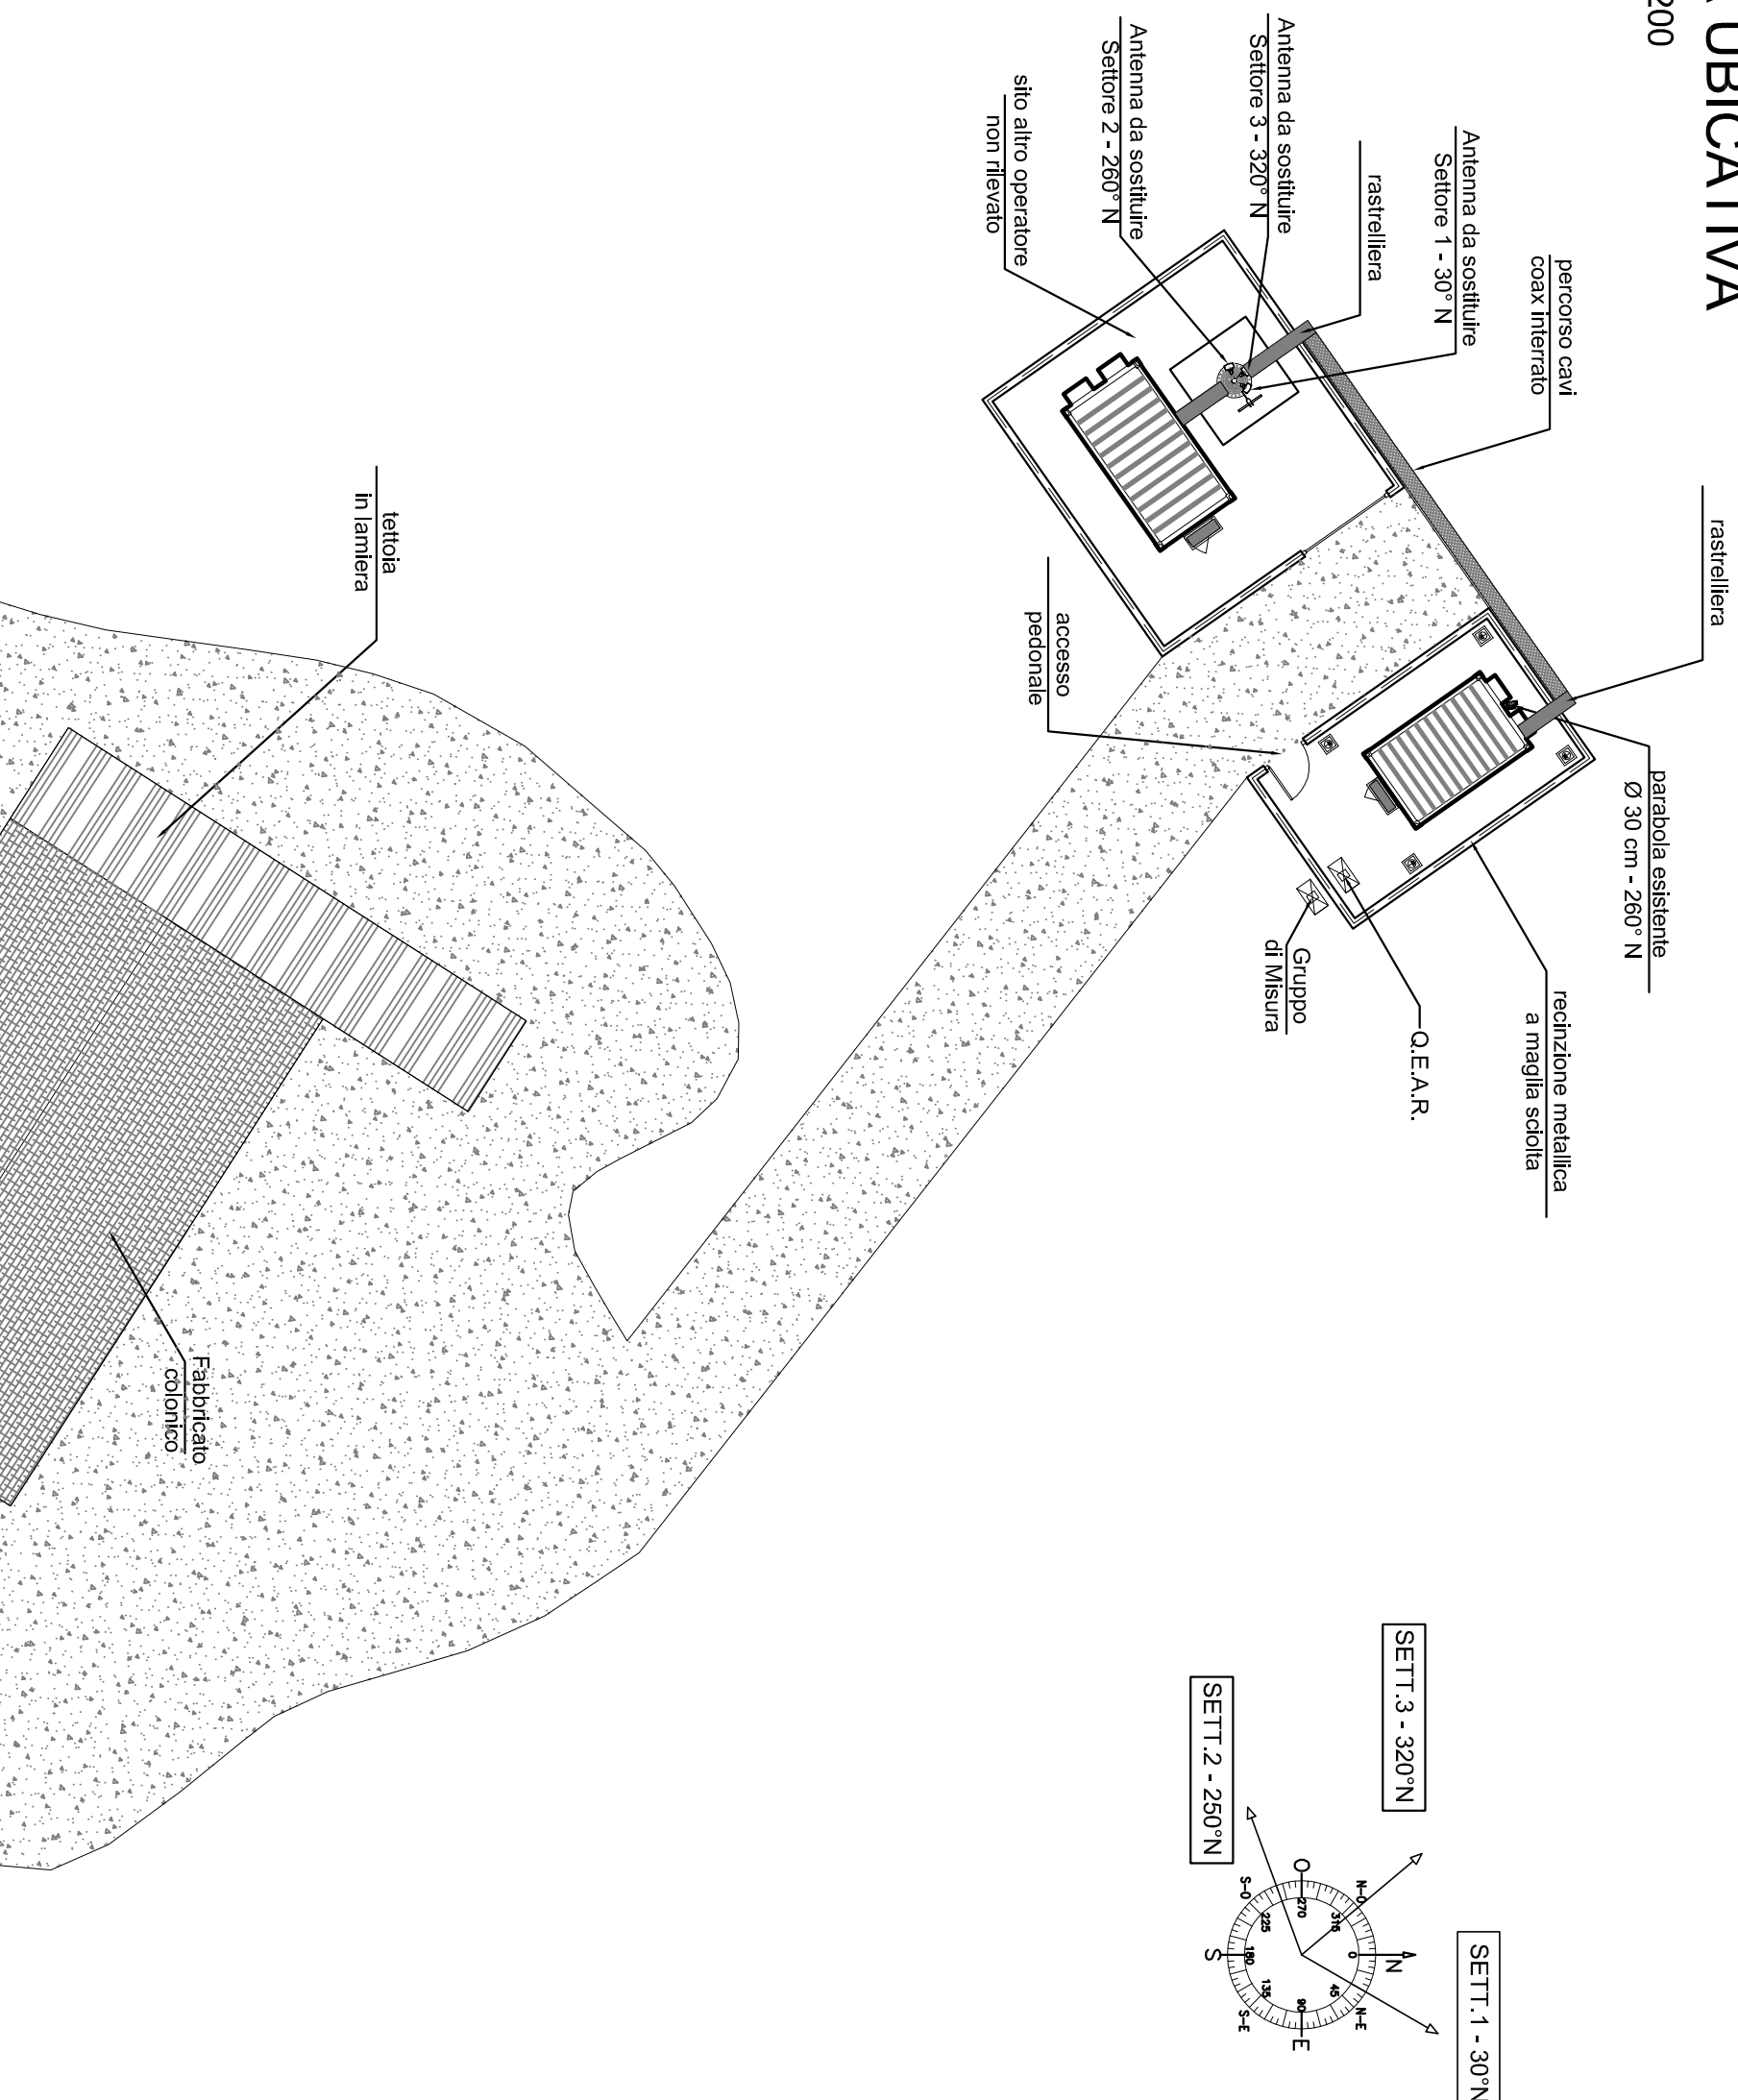

Società		LOGIPAT S.r.l. Sede legale ed operativa: Via Nonantola, 15 00142 Roma C.F. e Partita Iva n. 10290181006	
 		Designed by R. Casarelli	
Titolo Tavola PLANIMETRIA UBICATIVA ANTE OPERAM SCALA 1:500		Codice Sito AP056	
Checked by R. Casarelli		Nome Sito SERVIGLIANO	
Approved by L. Acquarrelli		Data 06/2010	
		Vers. Filename 01 AP056 - PM	
			Tavola 03