

TENNACOLA SpA
SERVIZIO IDRICO INTEGRATO

COMUNE DI PORTO SANTELPIDIO

POTENZIAMENTO IMPIANTO DI
DEPURAZIONE ACQUE REFLUE URBANE
COMPARTIMENTI: SEDIMENTAZIONE SECONDARIA E CLORAZIONE

REVISIONE GENERALE PROGETTO ESECUTIVO

STATO ATTUALE

GRUPPO DI PROGETTAZIONE

Dott.ssa Graziella Pagliarella

TENNACOLA SpA
Dott. Ing. Sergio Paolucci

TAVOLA n. 4


scala 1:200


Data

Gennaio 2011

LEGENDA:

 AREA INTERVENTO POTENZIAMENTO IMPIANTO
[superficie 4.100 mq]

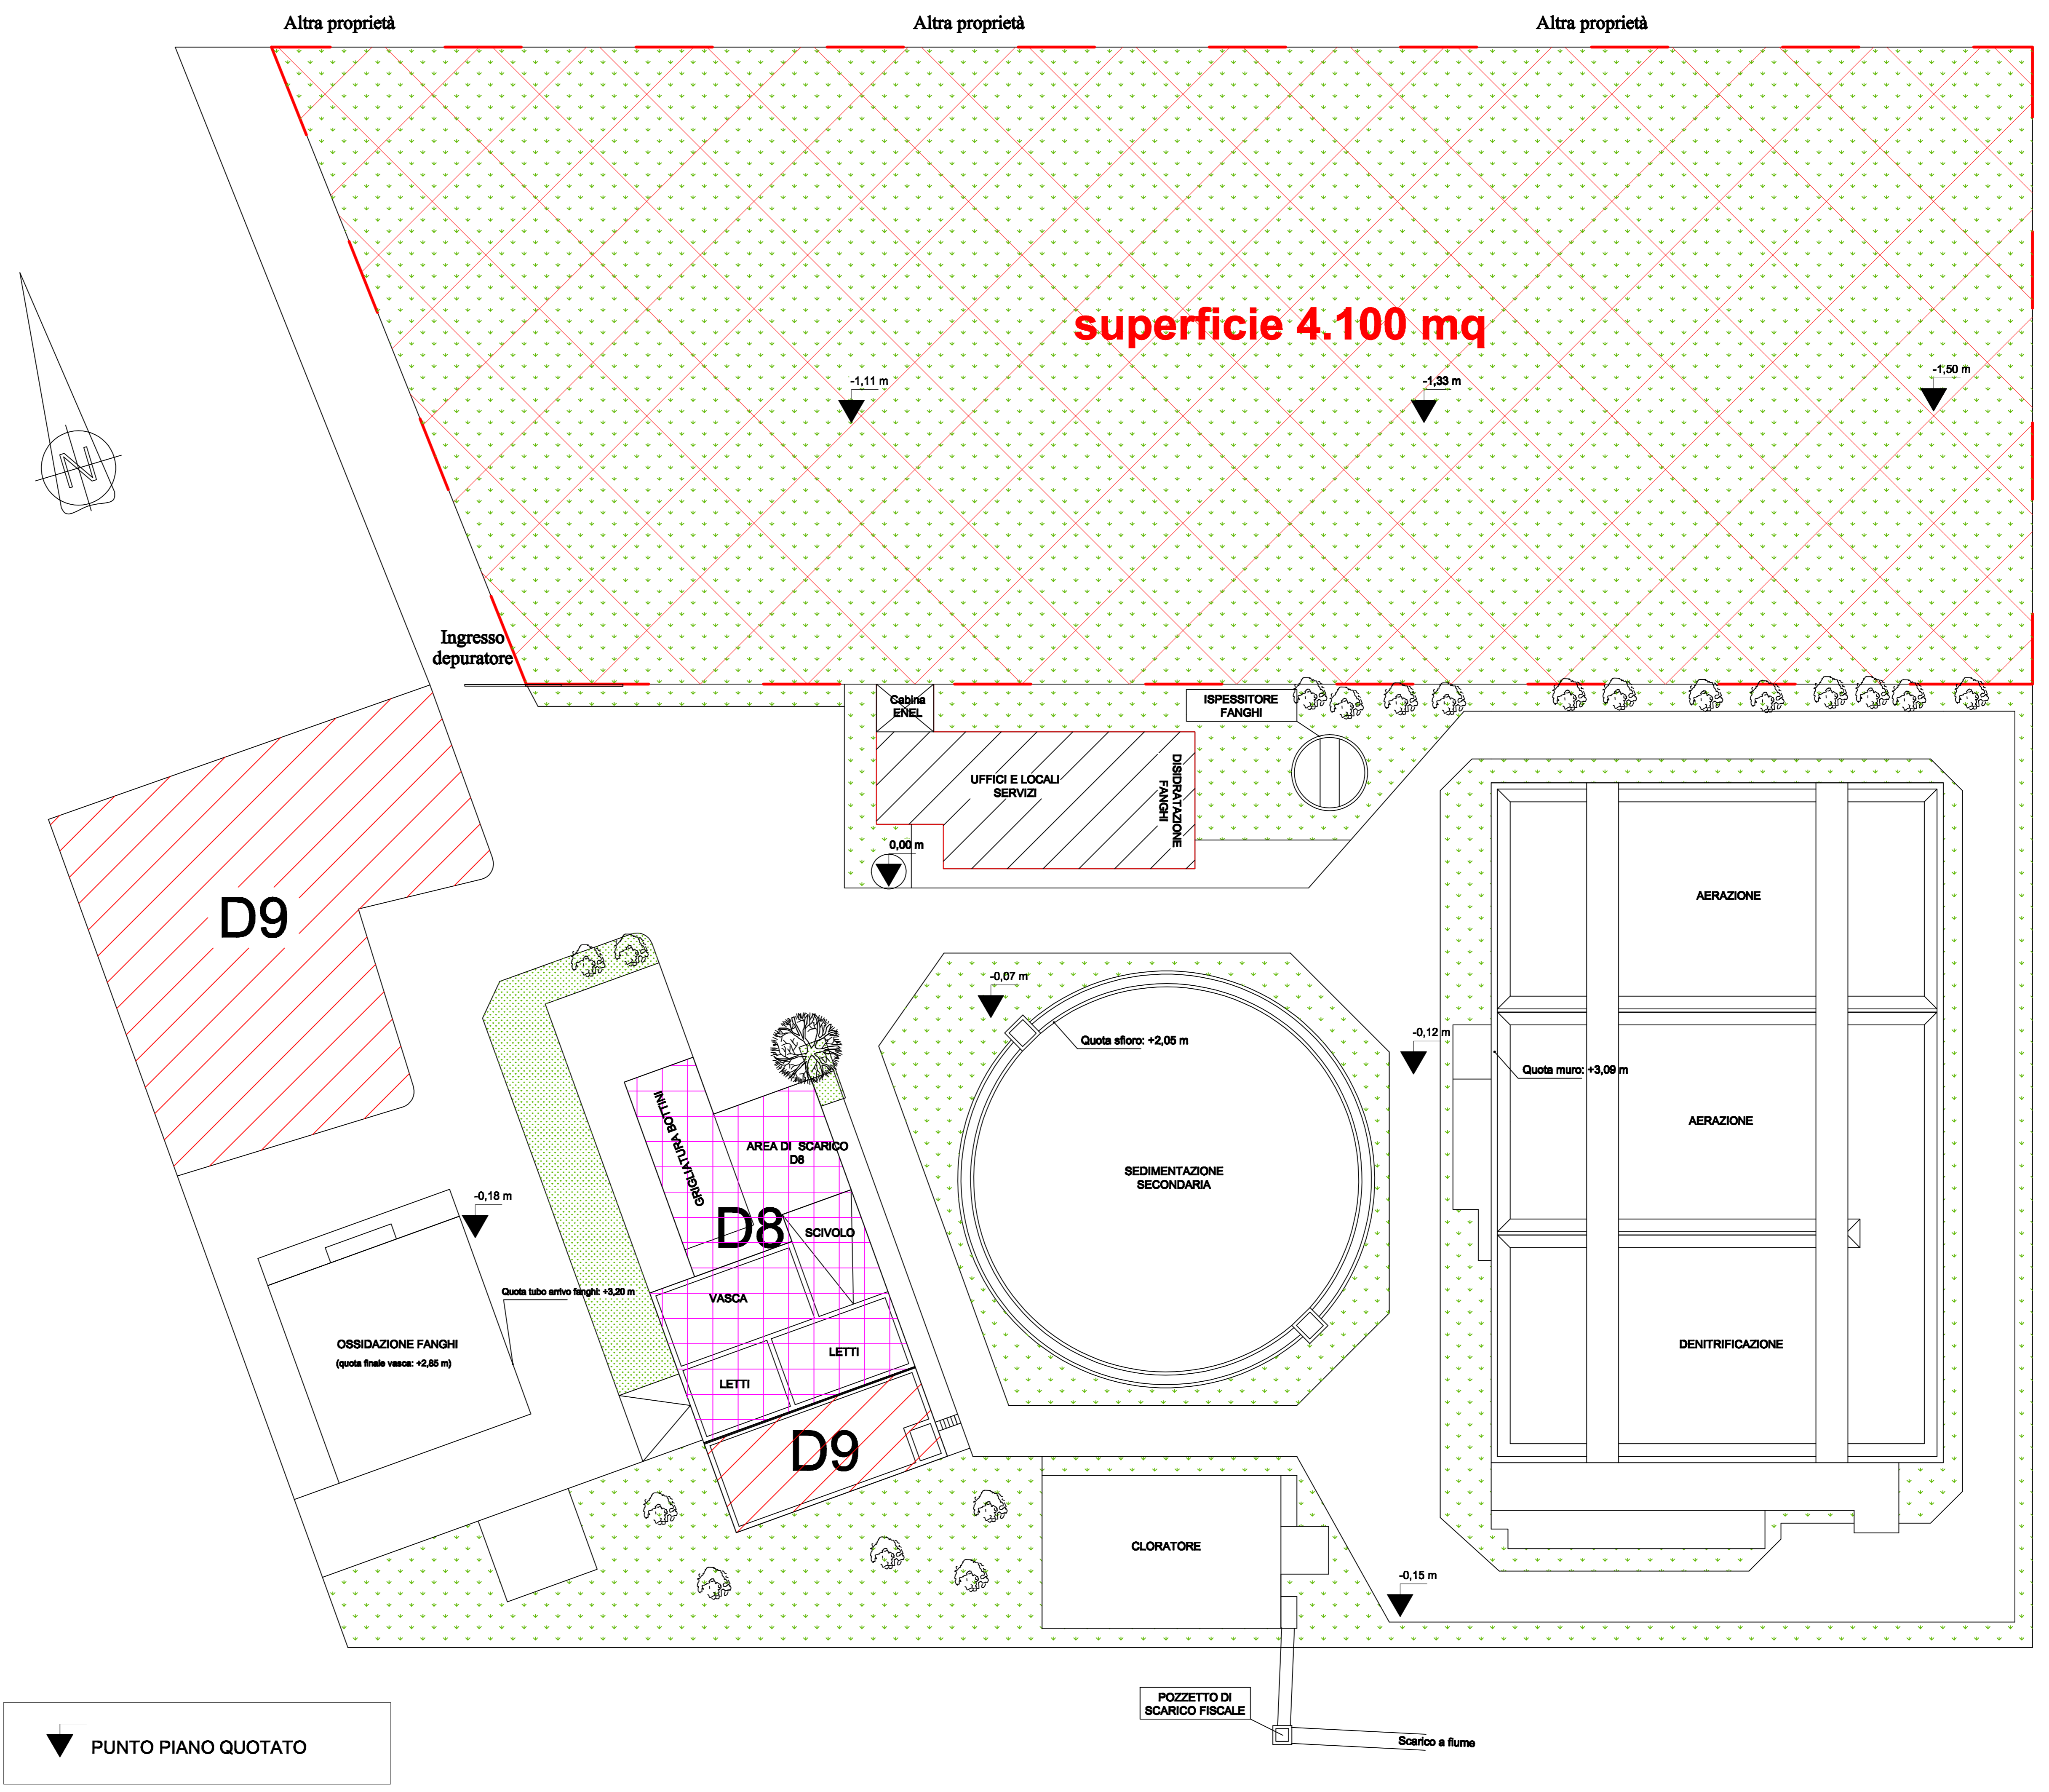

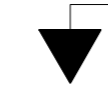 PUNTO PIANO QUOTATO